
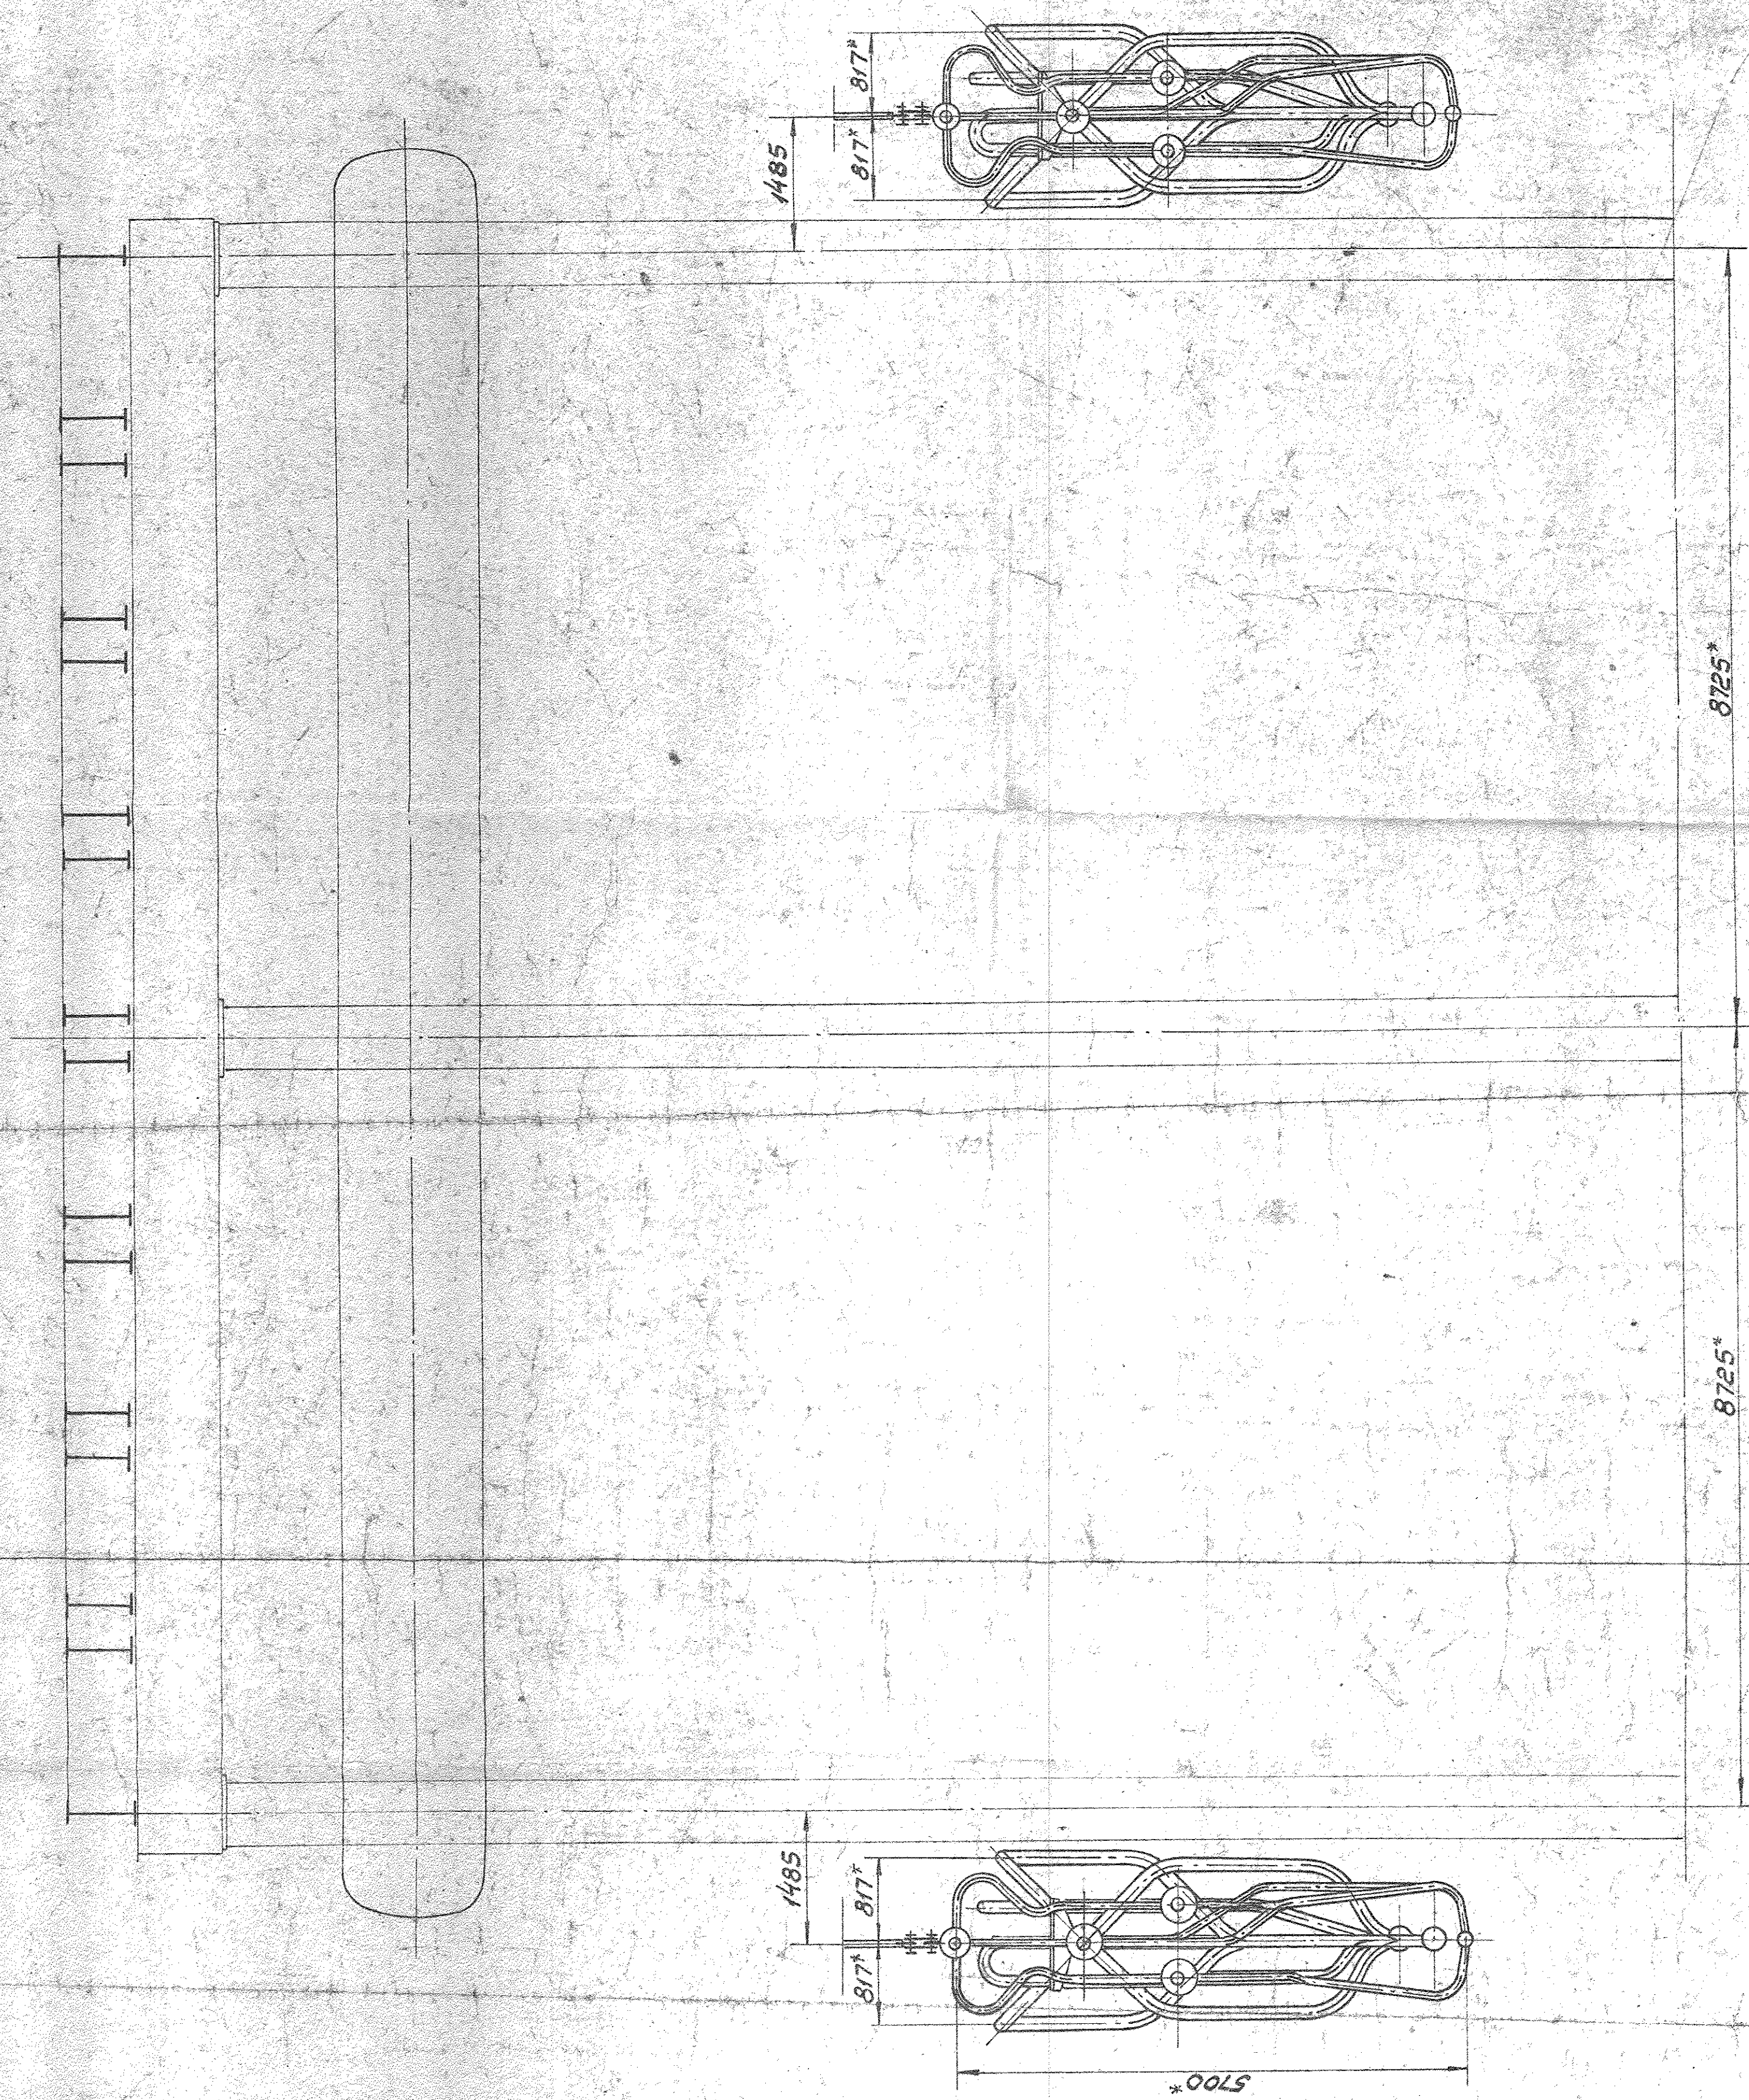


08.0956.016

Вид с боку

Вид с фронта

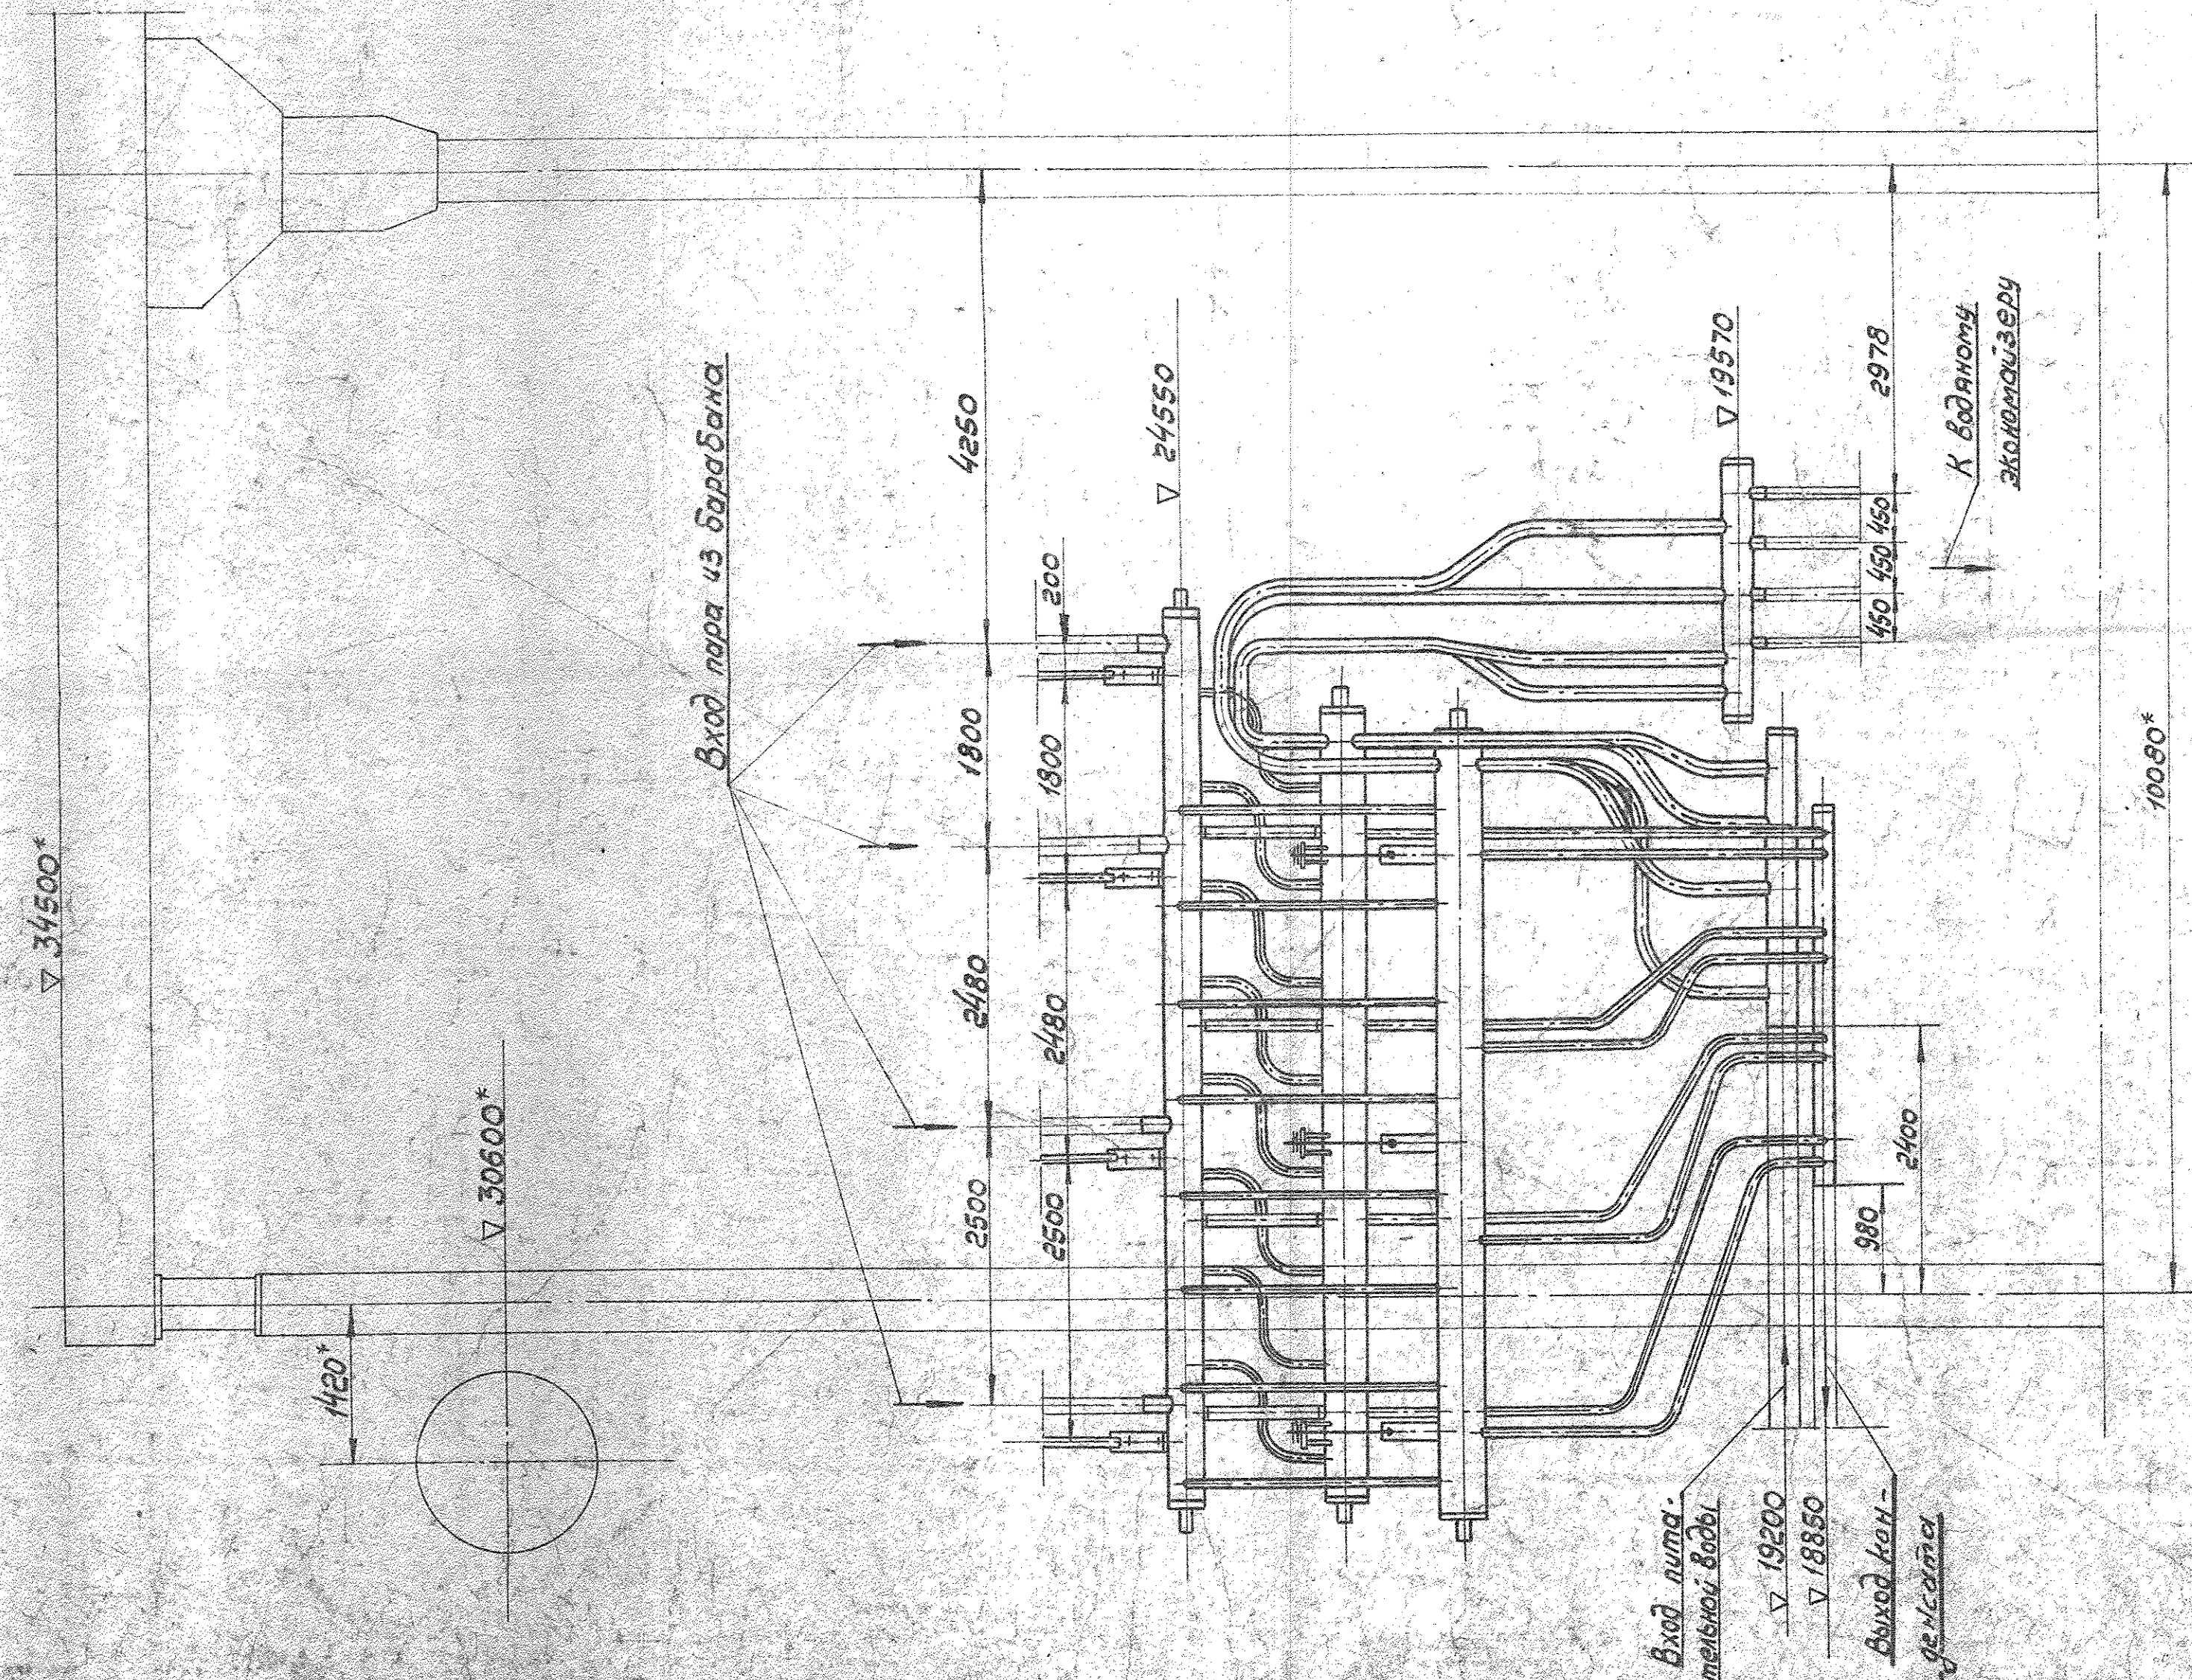

* Размеры для справок

2 4-4

Масштаб: 1:50
№: 08.0956.016
Кат. №: 1

Изм.	Лист	Исполн.	Дат.	Лист	Исполн.
1	1	1	1	1	1
И. Кондрат	И. Кондрат	И. Кондрат	И. Кондрат	И. Кондрат	И. Кондрат
Утвердил	Утвердил	Утвердил	Утвердил	Утвердил	Утвердил
Размещение конденсационных установок на котле				08.0956.016	
Котел ТТМЕ-464				08.0956.016	
D-500 т/ч				08.0956.016	