



08.1803.151сб

А-А

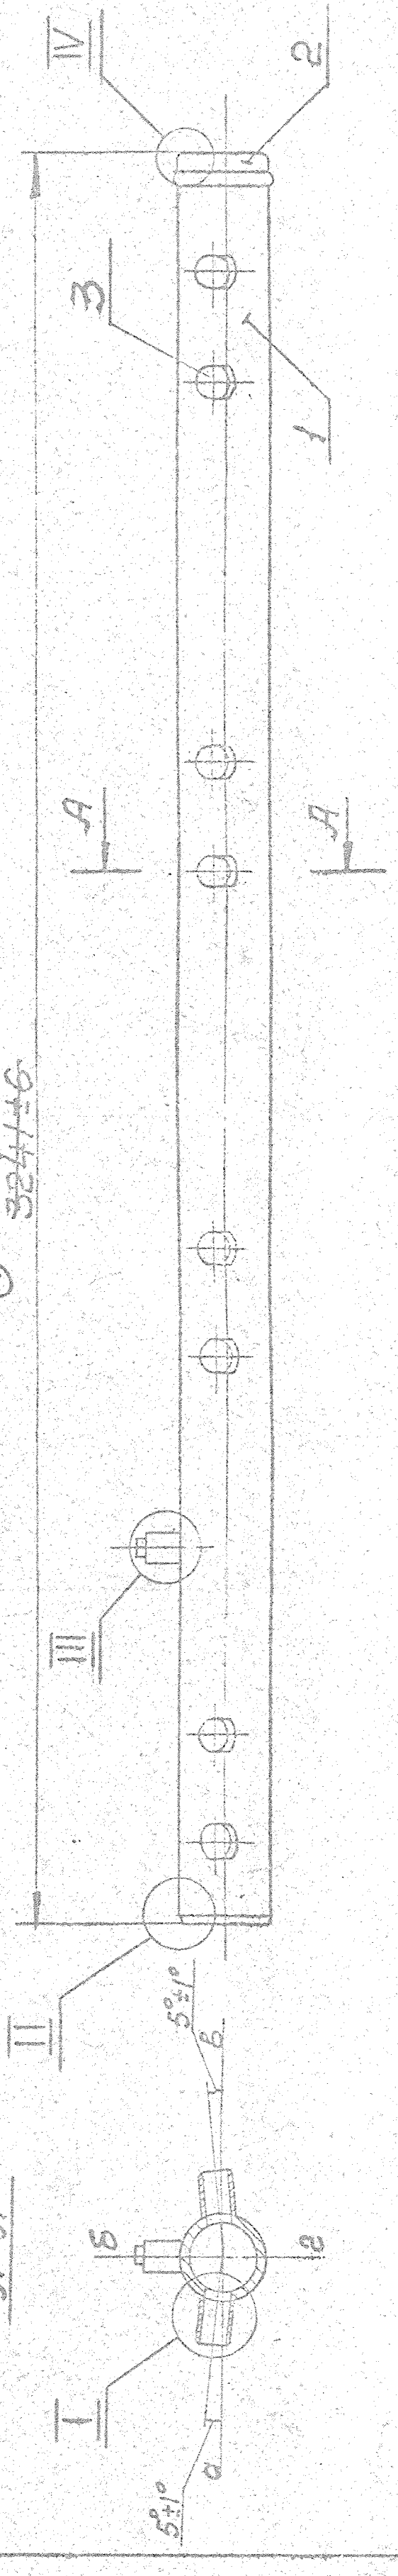

3291 ± 6
3241 ± 6

Развертка трубы по наружной поверхности

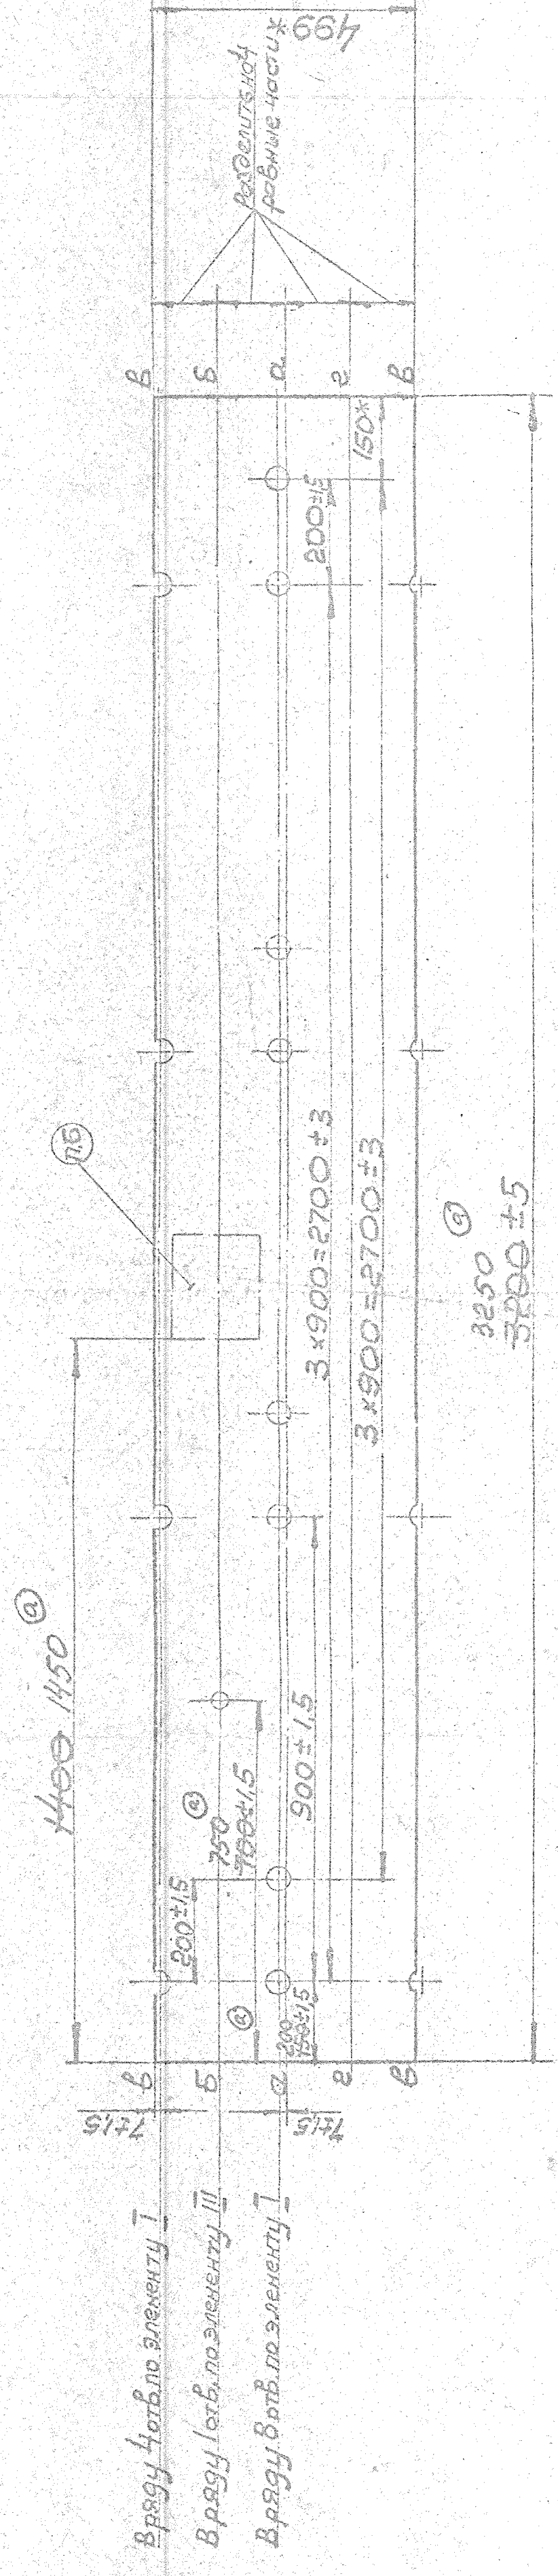



4400 1450


3250
3200 ± 5

1. Гидравлическое испытание - 205 кгс/см² совместно с контролем $t = 347^{\circ}\text{C}$
2. Максимальная расчетная температура среды $t = 347^{\circ}\text{C}$
3. Рабочее давление $P = 162 \text{ кгс/см}^2$
4. Минимально-допустимая толщина стенок $S_{\text{min}} = 9 \text{ мм}$
5. Маркировка в соответствии с действующей инструкцией
6. Концы трубы (узлы) не подлежат ремонту
7. Сварные соединения элементов раз. 1, 2 подвергнуты 100% контролю неразрушающим методом
8. * Размеры для справок

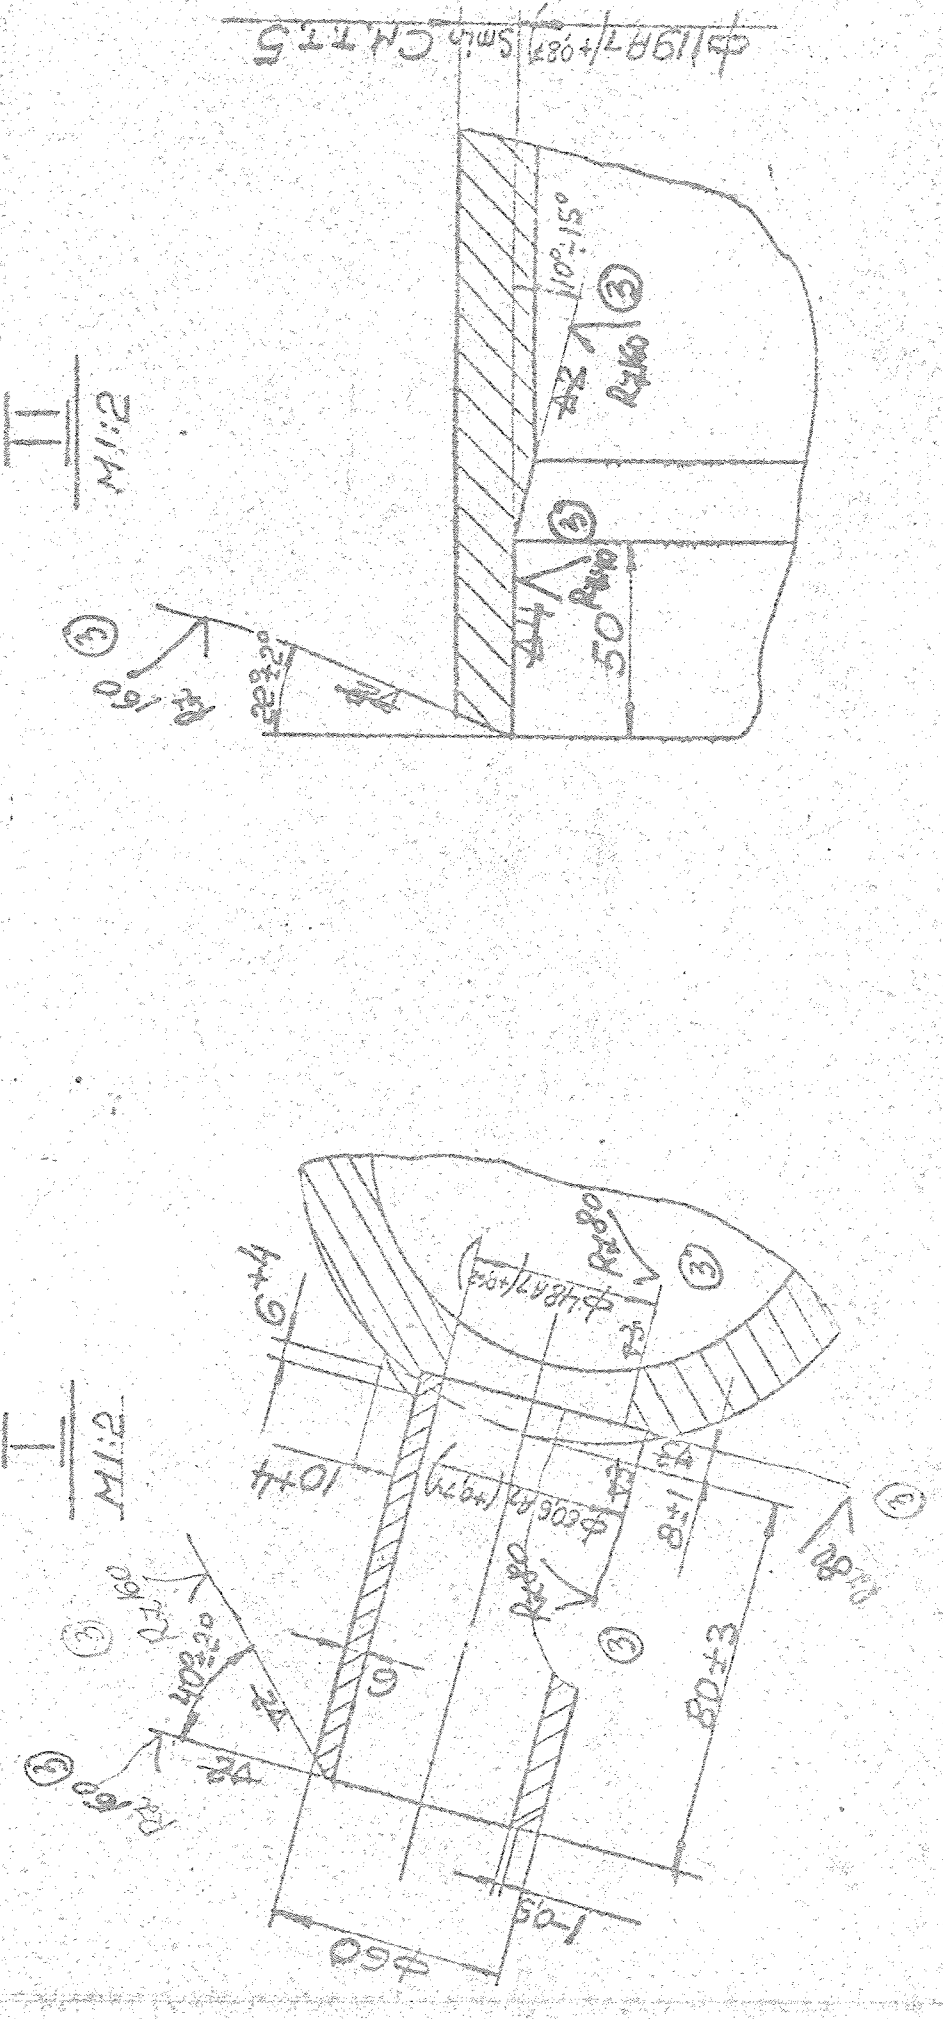

II
M1:2

IV
M1:2

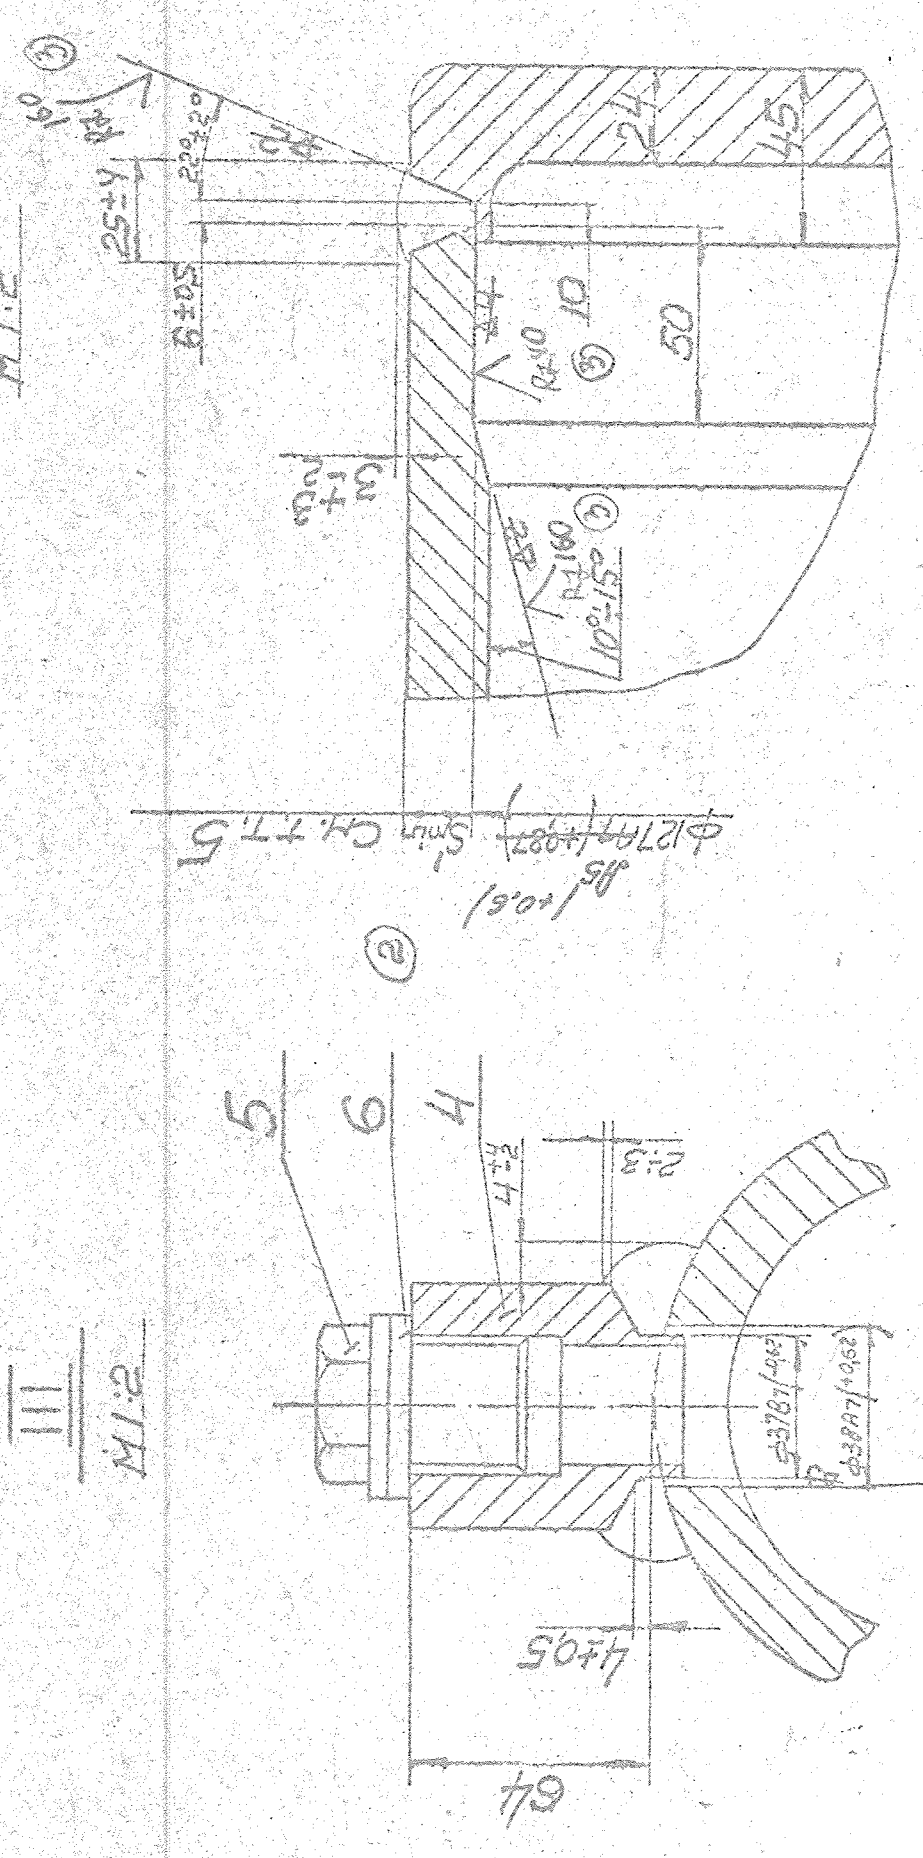

III
M1:2

Mazakhi TE Archivas
Nr. 242
Est. Nr. 5/52

08.1803.151сб

Сборник
конденсата
159x20

159x20			(52) К-1 р.5
1	2	3	4
