


[112-P-G(O)-M] RZUT PRZYZIEMIA (±0.000)

1:50

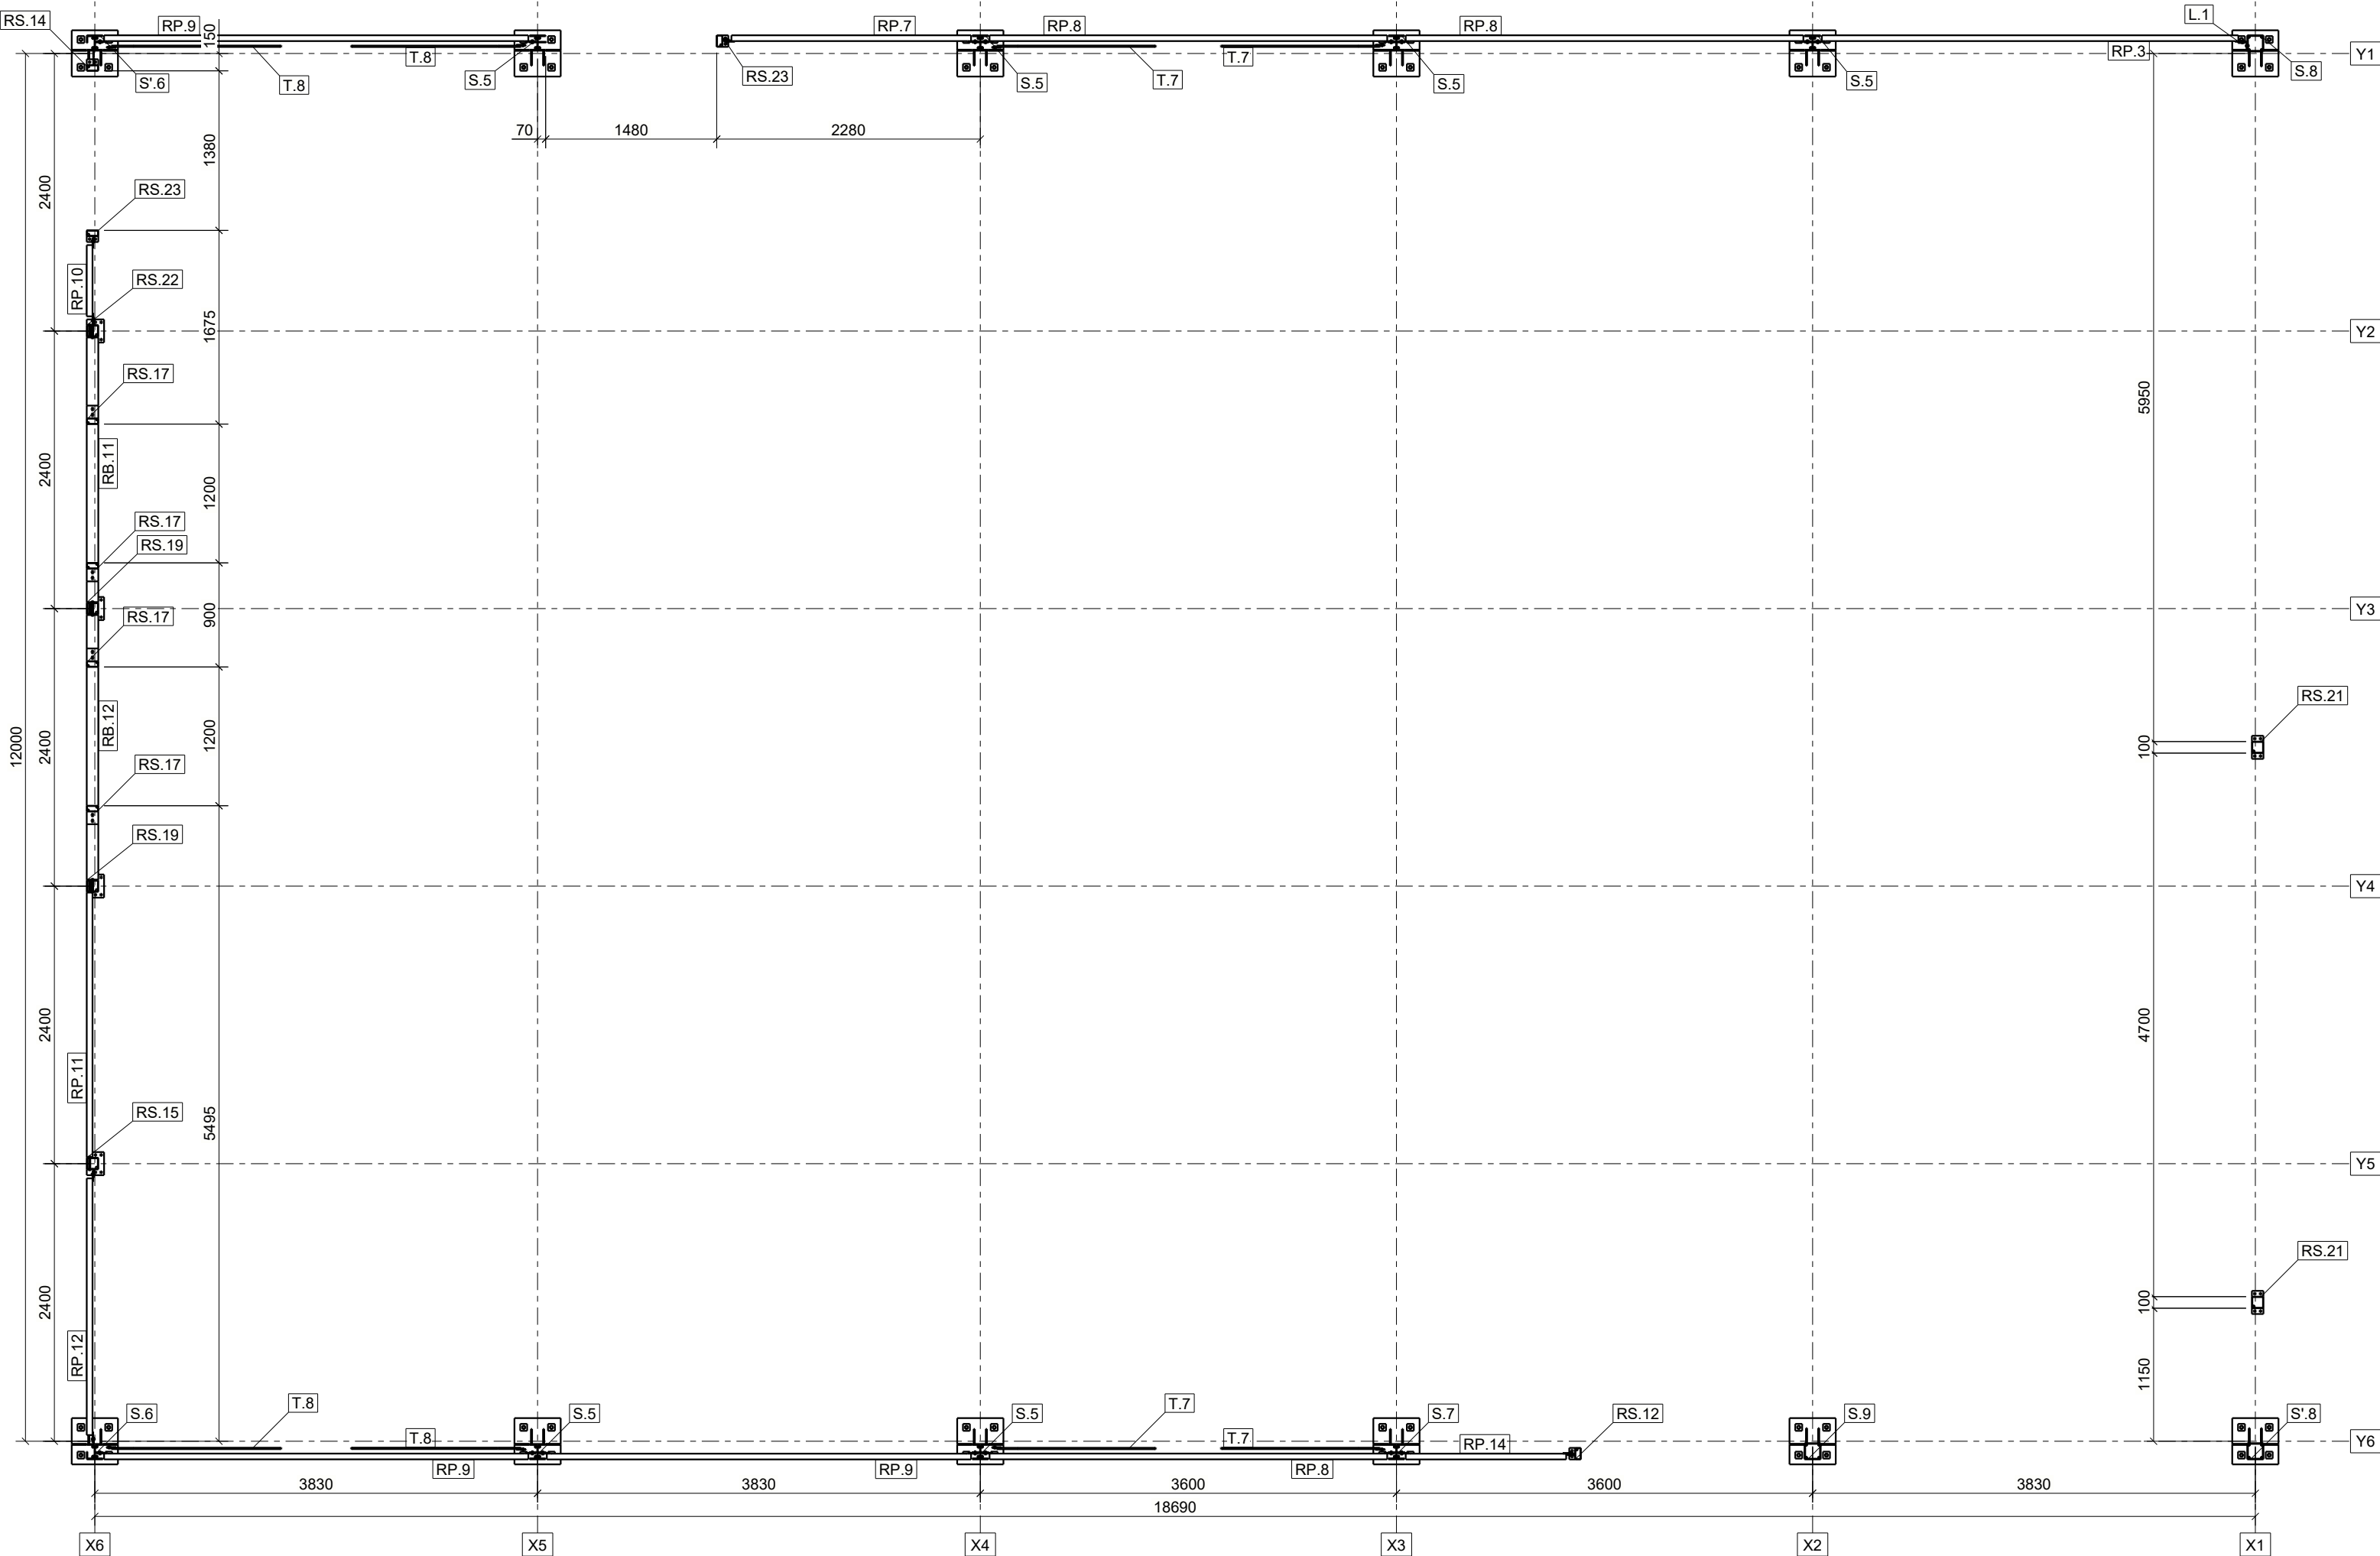

<p>PRAWA AUTORSKIE ZASTRZEŻONE: ZGODNIE Z ART. 1 I NAST. USTAWY O PRAWIE AUTORSKIM I PRAWACH POKREWNYCH Z DNIA 4 LUTEGO 1994r. (DZ.U. NR 24 POZ.83 Z 23.02.1995r.) PROJEKT JEST CHRONIONY PRAWEM AUTORSKIM. INFORMACJE ZAWARTÉ NA RYSUNKU MOGĄ BYĆ WYKORZYSTANE TYLKO DLA CEŁÓW PROJEKTU, DLA KTÓREGO ZOSTAŁY WYKONANE. RYSUNEK ANI ŻADNA CZĘŚĆ INFORMACJI NA NIM ZAWARTA NIE MOŻE BYĆ POWIELANA I WYKORZYSTYWANA BEZ UPRZĘDNIÉJ ZGODY AUTORA.</p> <p>Tytuł rysunku: <b>112-P-G(O)-M</b></p>		Adaptował:	
		Sprawdził:	
Inwestor zastępczy:		Tytuł rysunku: RZUT PRZYZIEMIA (±0.000)	
Branża: KONSTRUKCJA		Numer rysunku: 02	
Skala rysunku: 1:50		Data opracowania: 04.01.2024	
Nazwa obiektu: PROJEKTY STANDARDOWE PAWILONÓW		Projektował:	mgr inż. Paweł Byrski
ADRES: ul.Fabryczna 1, 34-600 Limanowa, Polska		Opracował:	mgr inż. Tomasz Kula mgr inż. Piotr Gawkowski
LOKALIZACJA: Dowolna lokalizacja mieszcząca się w projektowanej strefie wiatrowej i śniegowej			