SP-202 AKLINIMO - ATIDARYMO SCHEMA PO REGENERACIJOS

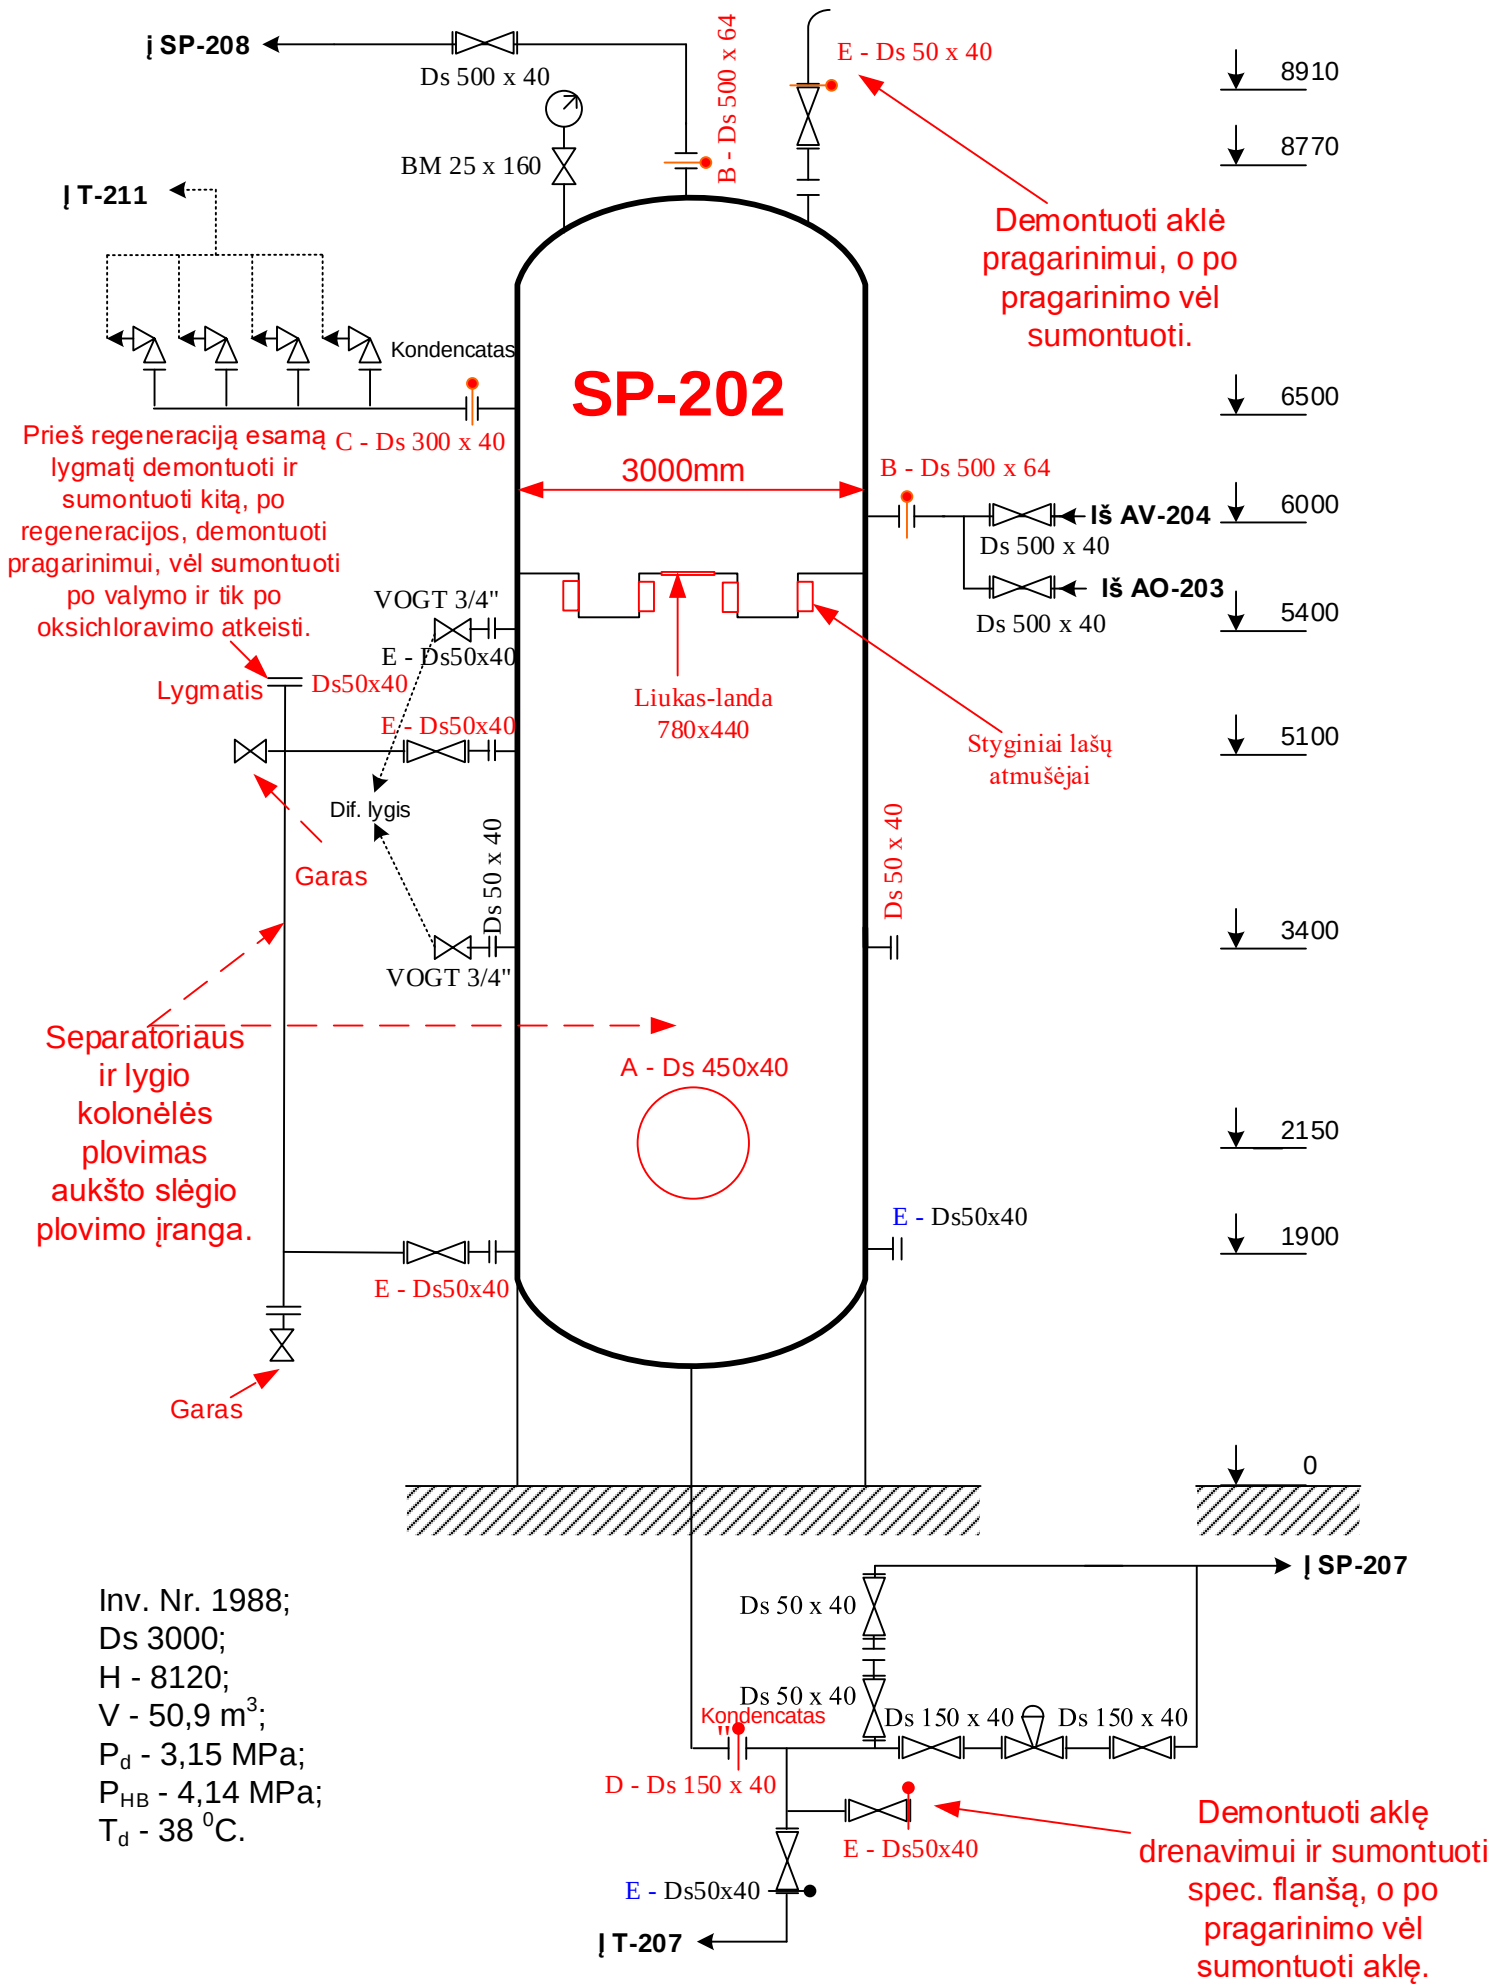

Inv. Nr. 1988;
Ds 3000;
H - 8120;
V - 50,9 m^3;
P_d - 3,15 MPa;
P_{HB} - 4,14 MPa;
T_d - 38 ^{0}C.