T-202 AKLINIMO, PARUOŠIMAS V.A., REMONTO SCHEMA
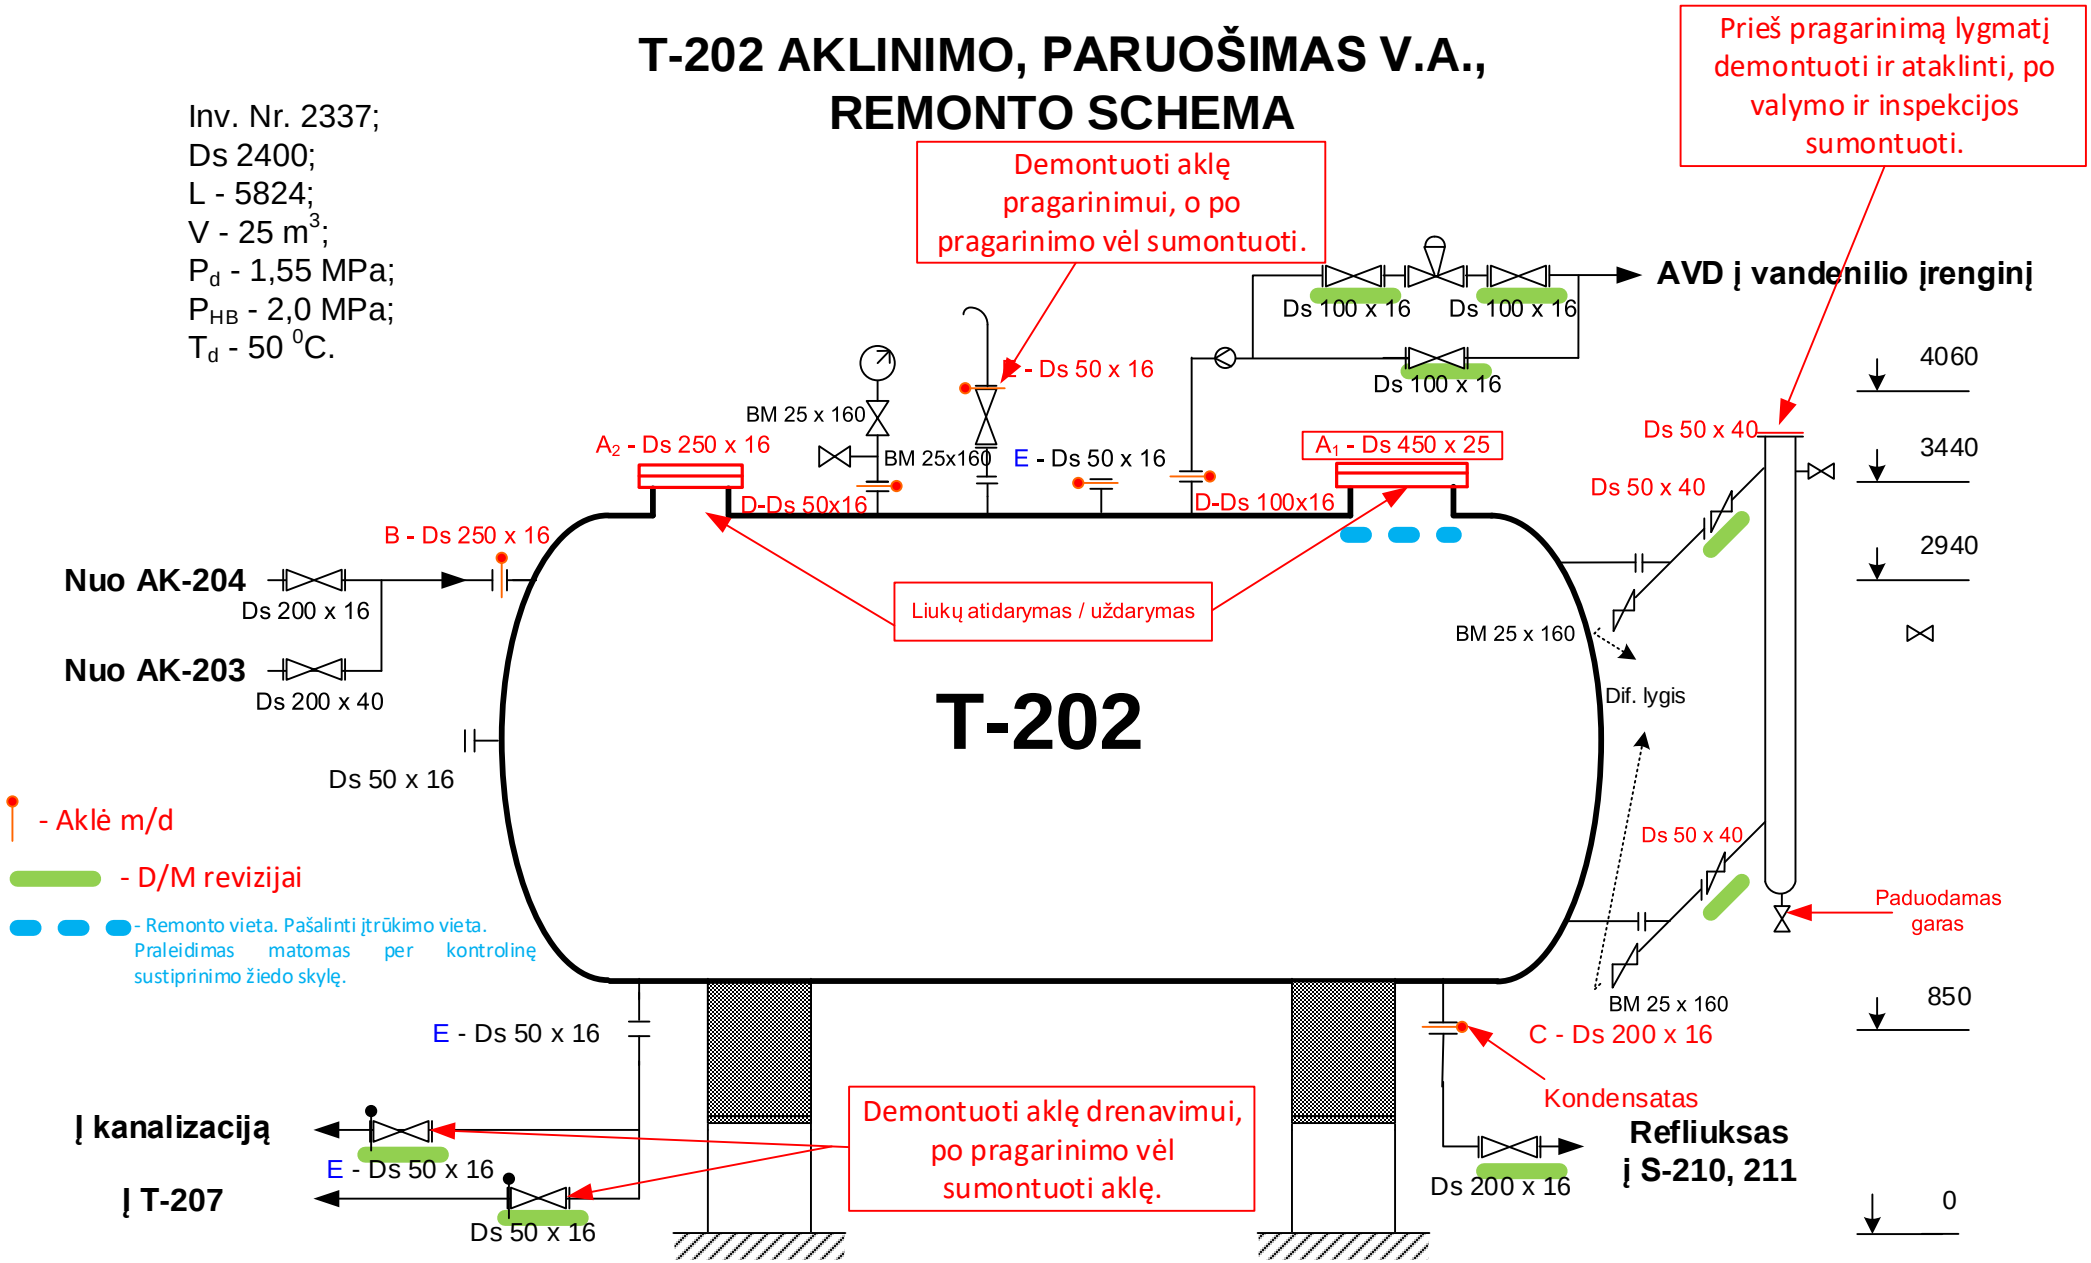
Inv. Nr. 2337;
Ds 2400;
L - 5824;
V - 25 m^3;
P_d - 1,55 MPa;
P_{HB} - 2,0 MPa;
T_d - 50 ^{0}C.