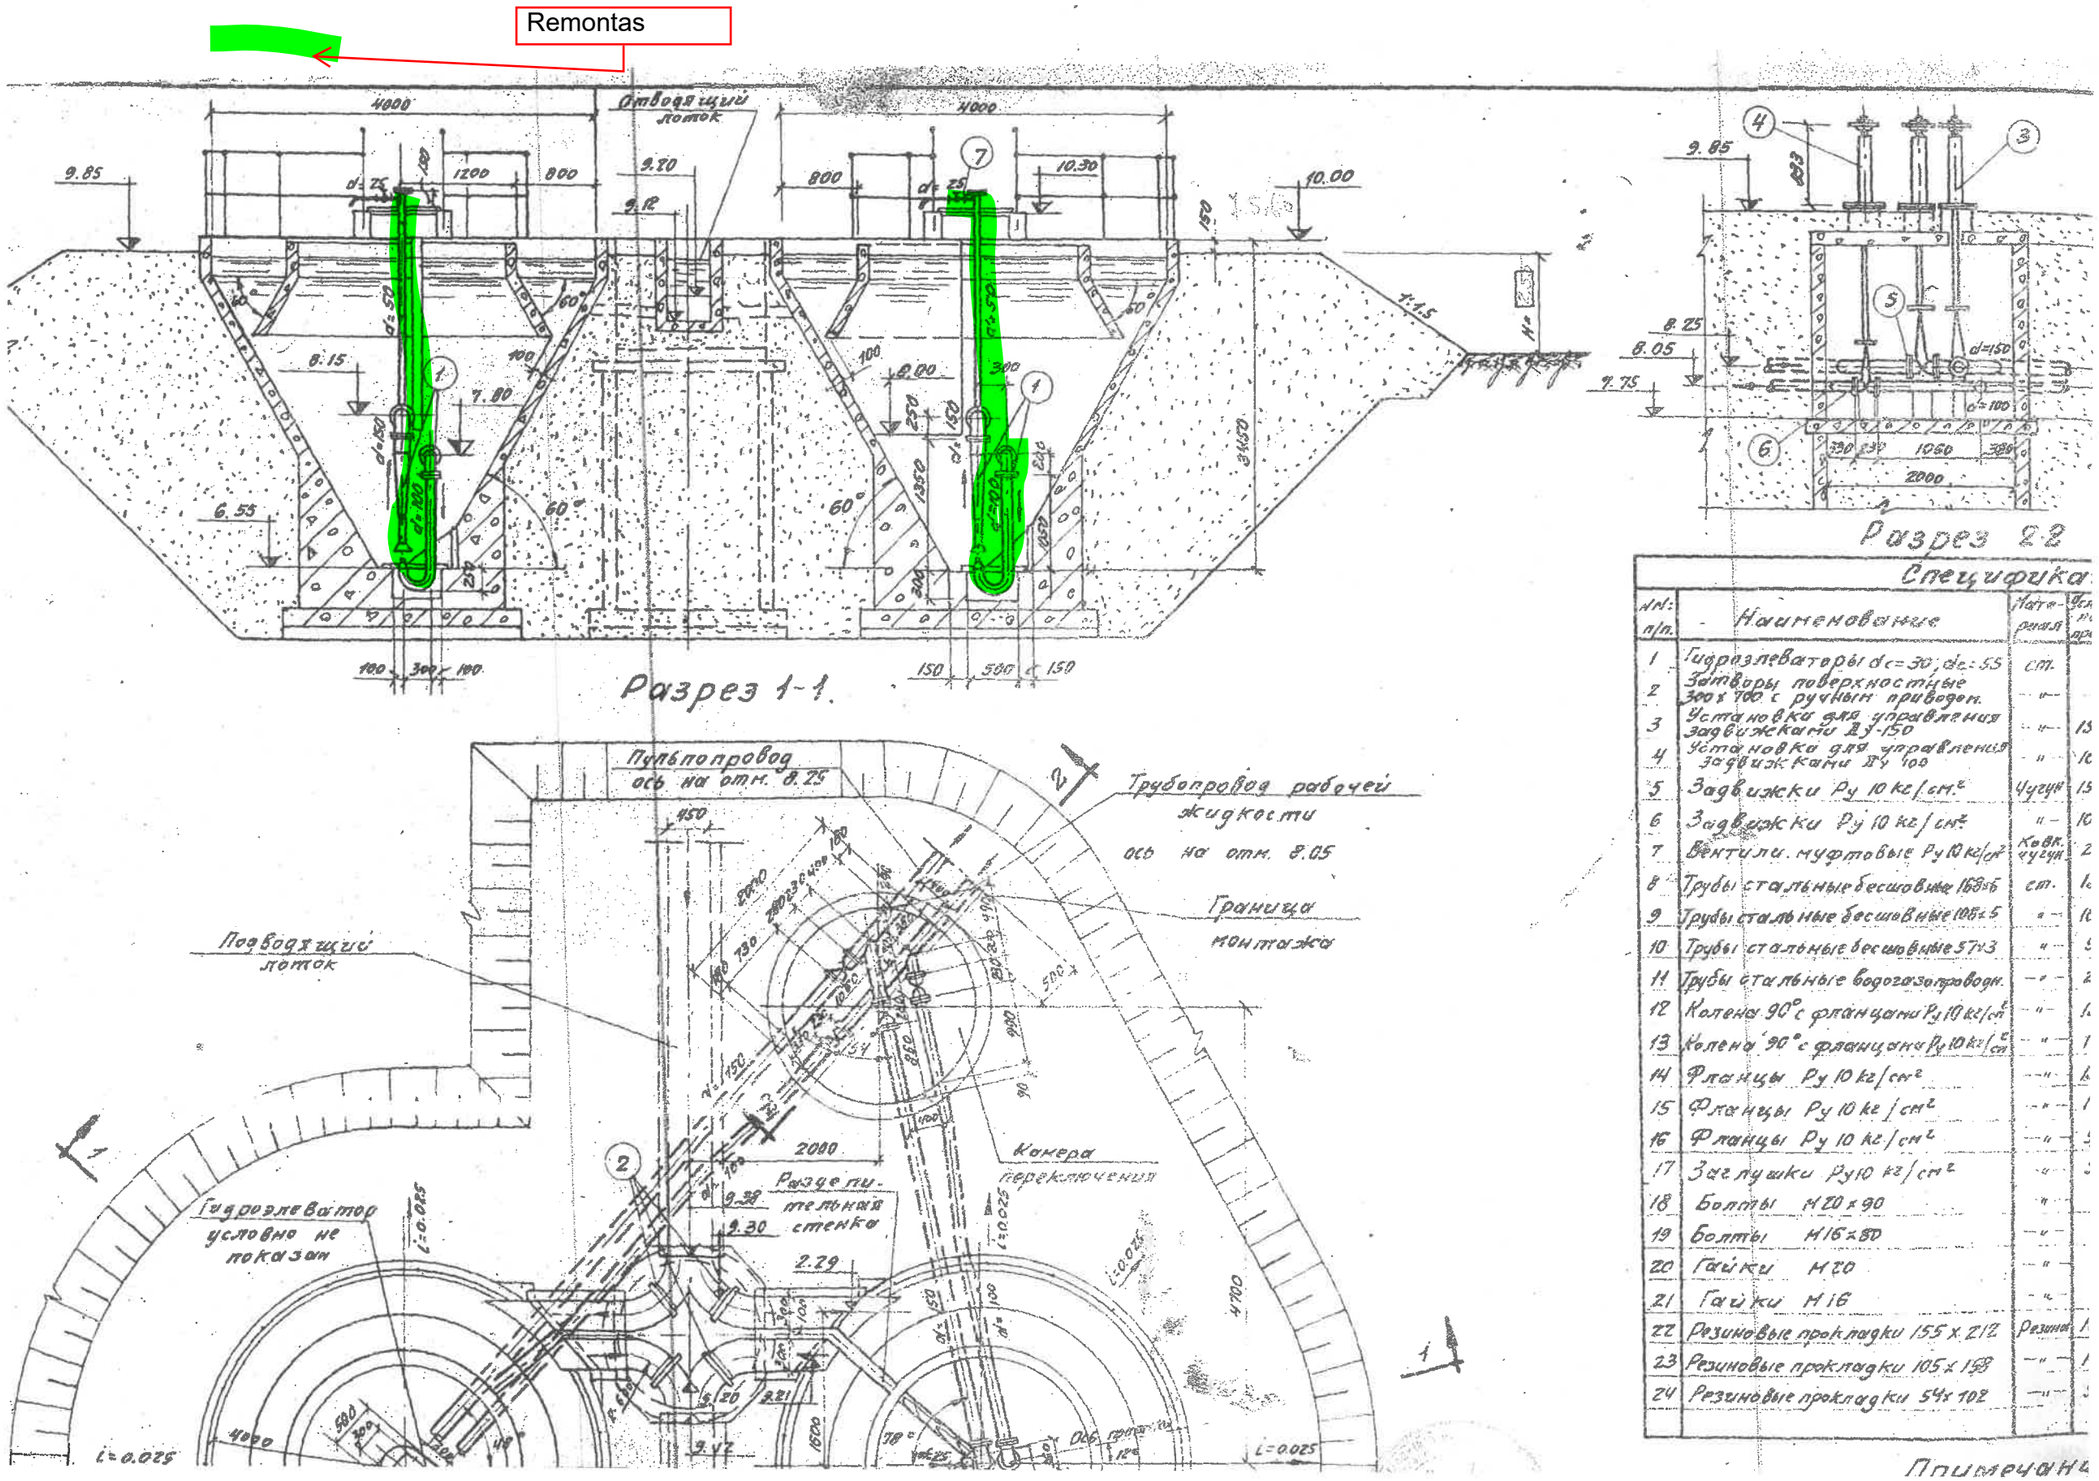
Remontas
Отводящий лоток
Разрез 1-1.
Разрез 2-2
Пульпопровод ось на отм. 8.25
Трубопровод рабочей жидкости ось на отм. 8.05
Граница монтажа
Подводящий лоток
Камера переключения
Разделительная стенка
Гидроэлеватор условно не показан
i=0.025
Спецификат
№№ п/п. | Наименование | Материал
1 | Гидроэлеваторы dc=30; dc=55 | ст.
2 | Затворы поверхностные 300×700 с ручным приводом. | —"—
3 | Установка для управления задвижками Ду-150 | —"—
4 | Установка для управления задвижками Ду 100 | —"—
5 | Задвижки Ру 10 кг/см² | Чугун
6 | Задвижки Ру 10 кг/см² | —"—
7 | Вентили. муфтовые Ру 10 кг/см² | Ковк. чугун
8 | Трубы стальные бесшовные 168×6 | ст.
9 | Трубы стальные бесшовные 108×5 | —"—
10 | Трубы стальные бесшовные 57×3 | —"—
11 | Трубы стальные водогазопроводн. | —"—
12 | Колена 90° с фланцами Ру 10 кг/см² | —"—
13 | Колена 90° с фланцами Ру 10 кг/см² | —"—
14 | Фланцы Ру 10 кг/см² | —"—
15 | Фланцы Ру 10 кг/см² | —"—
16 | Фланцы Ру 10 кг/см² | —"—
17 | Заглушки Ру 10 кг/см² | —"—
18 | Болты М20×90 | —"—
19 | Болты М16×80 | —"—
20 | Гайки М20 | —"—
21 | Гайки М16 | —"—
22 | Резиновые прокладки 155×212 | Резина
23 | Резиновые прокладки 105×158 | —"—
24 | Резиновые прокладки 54×102 | —"—
Примечани