10-276716

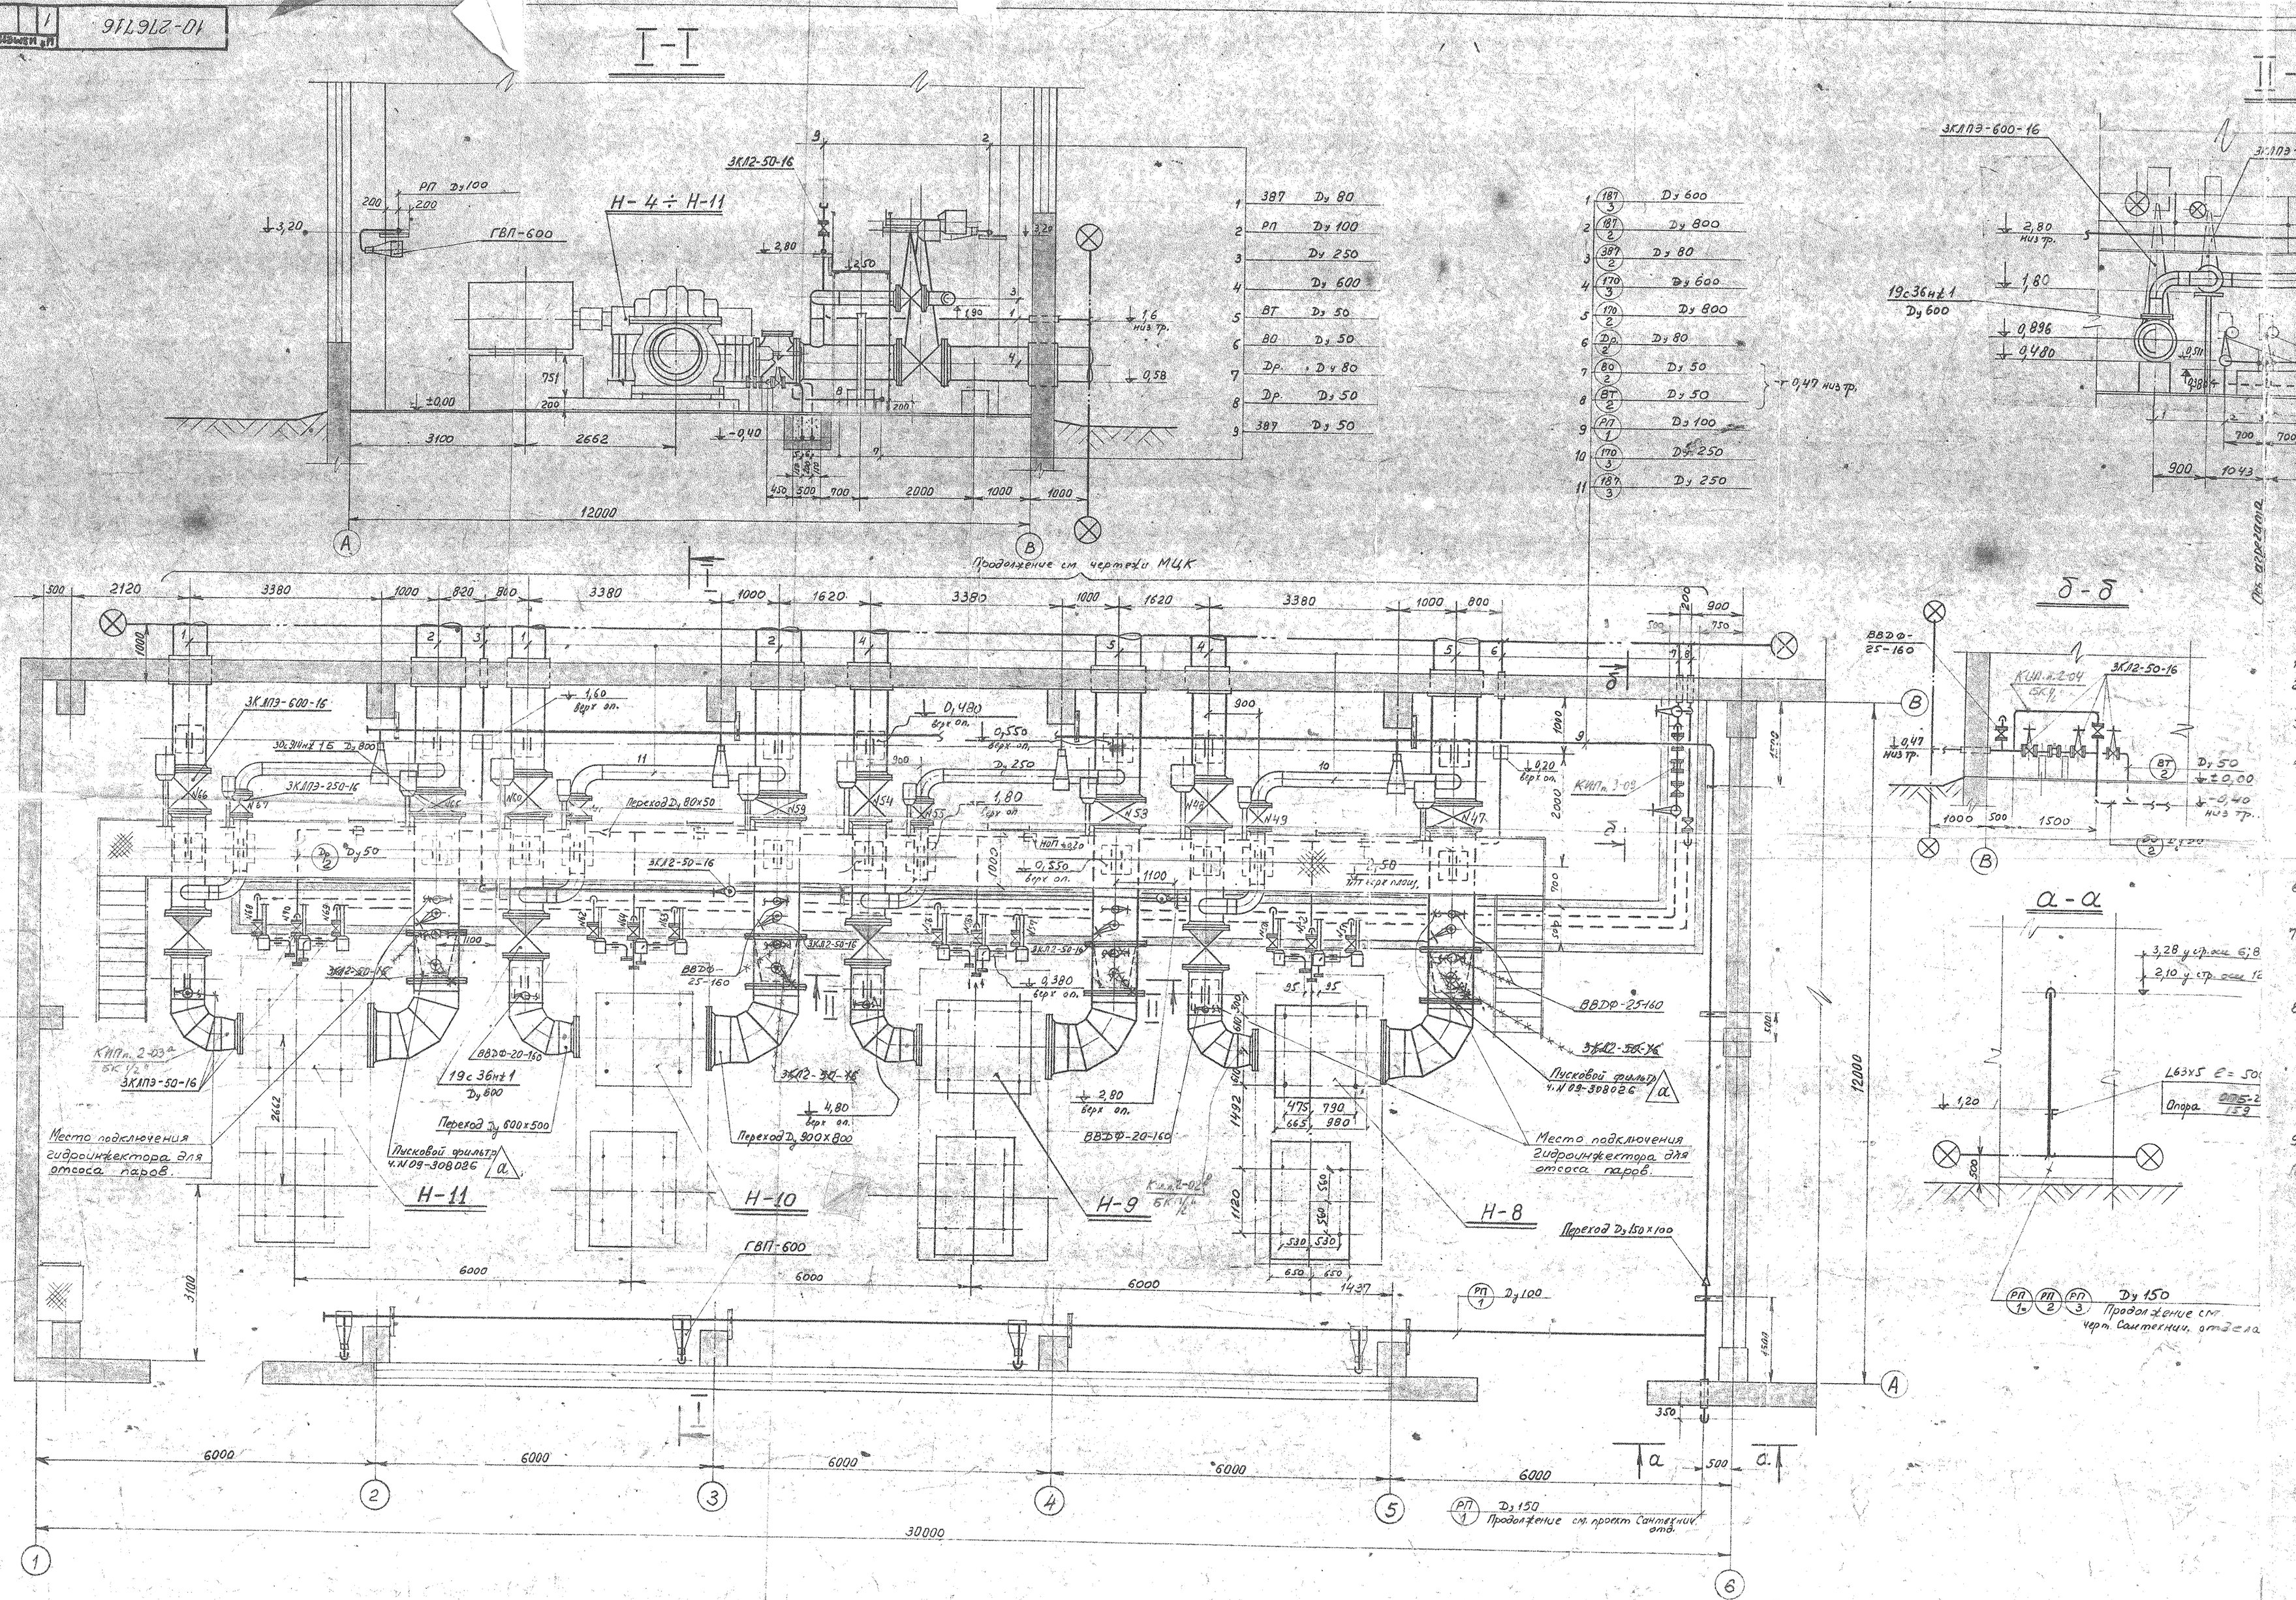

Примечания:

1. Опись чертежей см. № 10-276715.изм.1
2. Монтаж технологических трубопроводов производить в соответствии со СНиП III-Г-9-62.
3. Разделку концов труб, деталей трубопроводов и зазоры при сварке для углеродистых сталей выполнить в соответствии с МН 2892-62.
4. После монтажа трубопроводы должны быть тщательно очищены от грязи, окалины и других отложений, промыты водой и продуты сжатым воздухом.
5. Трубопроводы групп А и Б (по таблице I СНиП III-Г-9-62) § 3.36, 3.46 указанных СНиП.
6. Дополнительные технические требования на монтаж, изготовление и заказ опор и подвесок см. № 218000.
7. Арматуру и штуцера, не имеющие привязок на монтажных чертежах, устанавливать по месту, с учетом удобного их обслуживания.
8. Трубопроводы допускается эксплуатировать или включать в работу при температурах металла не ниже указанных в ВСН 186-74. При возможном охлаждении металла труб ниже температур, указанных в ВСН 186-74, давление из трубопроводов должно быть сброшено.
9. Строительную часть проекта см. № 13-276330.
10. Позиции приборов КИП см. в спецификации № 12-276423.

Архив № 910-55 13.IX.79

а	Добавлены пусковые фильтры у Н-9 и Н-11.				

Внесены изменения

ПРЕДПРИЯТИЕ п/я В-8819			Объект 910-55	Титул 1408	Стадия Р.Ч.
Зап.	Гл. инж. пр.	Шнейкерман		Мажейкский НПЗ	
	Нач. отд.	Черненко			
	Гл. тех.	Тарасевич		ТСБ 1го пускового комплекса. Насосная светлых нефтепродуктов с ТП и зданием КПП. Насосная. Монтажный план трубопроводов в строительных осях 1-5. Разрезы I-I, II-II, а-а, б-б.	
	Рук. группы	Рыбин			
	Инженер	Василевская			
Часть: Монтажно технологическая			Н-6	Ф-1	
			1:100	33	
10-276716			№ изменения	Взамен чертежа №	Листов / Лист / Год