
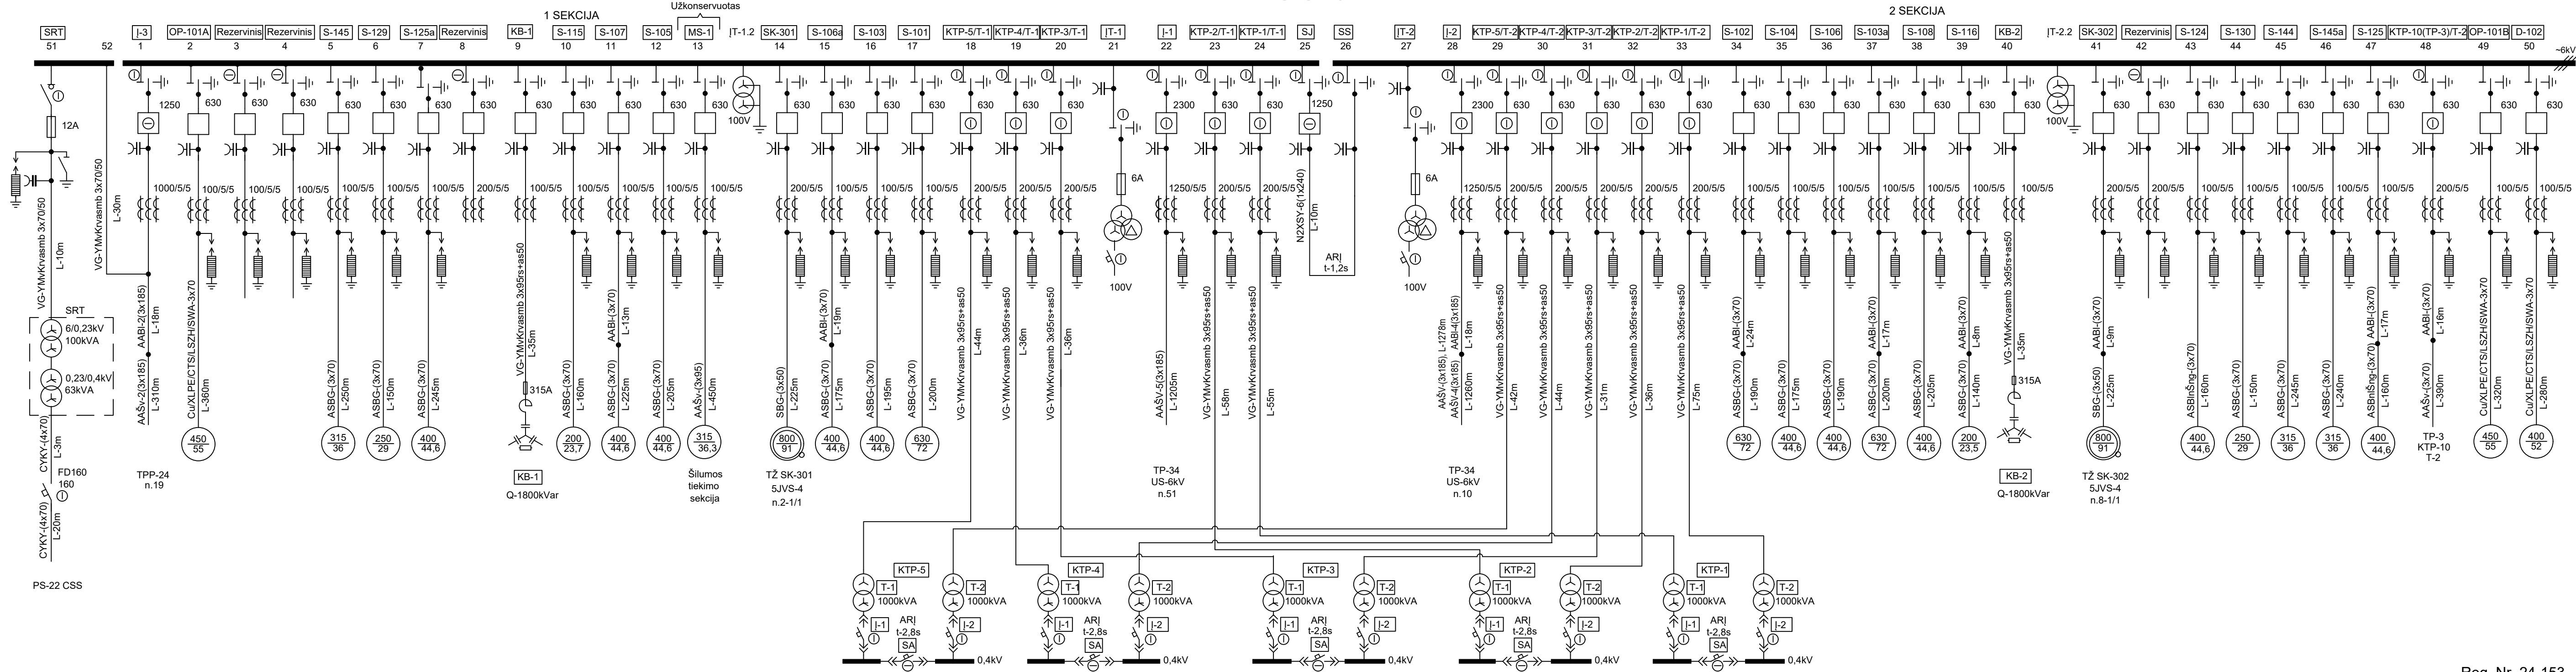


TPP-23
US-6kV

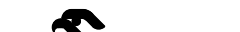

PASTABA: Pažymėtos komutacinių aparatų būsenos (įjungta, išjungta) atitinka vyriausiojo elektros ir automatikos inžinieriaus potvarkį "Dėl bendrovės normalios elektros energijos tiekimo schemos".

Atest.Nr.	<div></div>				Obj. 140-20, LK-2			
	Pareigos	Pavardė	Parašas	Data	TPP-23		Laida	
	Tvirtino	A. Jokšas			US-6kV		4	
	Suderino	A. Prialgauskis			Operatyvinė elektrinė schema			
	Tikrino	M.Monkevičius						
	Braižė	M.Monkevičius						
					166451720-E-1772-VS		Lapas	Lapų
							1	1