


TP-34 US-6kV

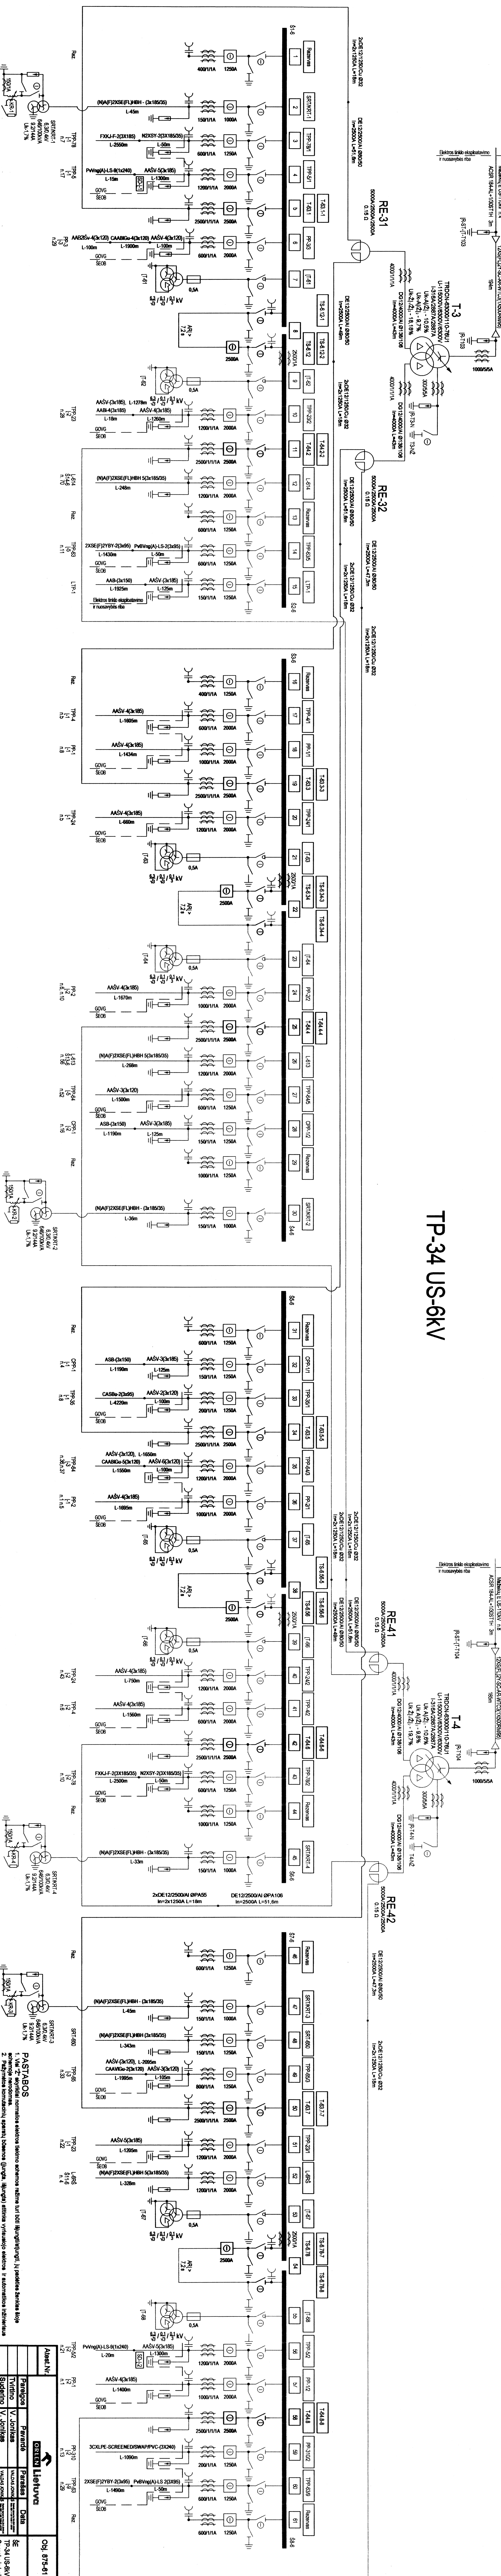

Jelena Michiriova
Techninės kontrolės
analizės grupės
inžinierė

2021-11-16
Nr. 21-282

PASTABOS	

1	2021.11.09	Schemos patikrinimas
0	2021.10.05	Vykdyti
Laida		Kelting pavadinimas (grafikas)

Obj. 875-61	SE
TP-34 US-6kV	Operatyvinė elektros schema
166451720-E-3707-VS	Lapai Lapų
1	1


