


TPP-64 (KT-1/1) US-6kV

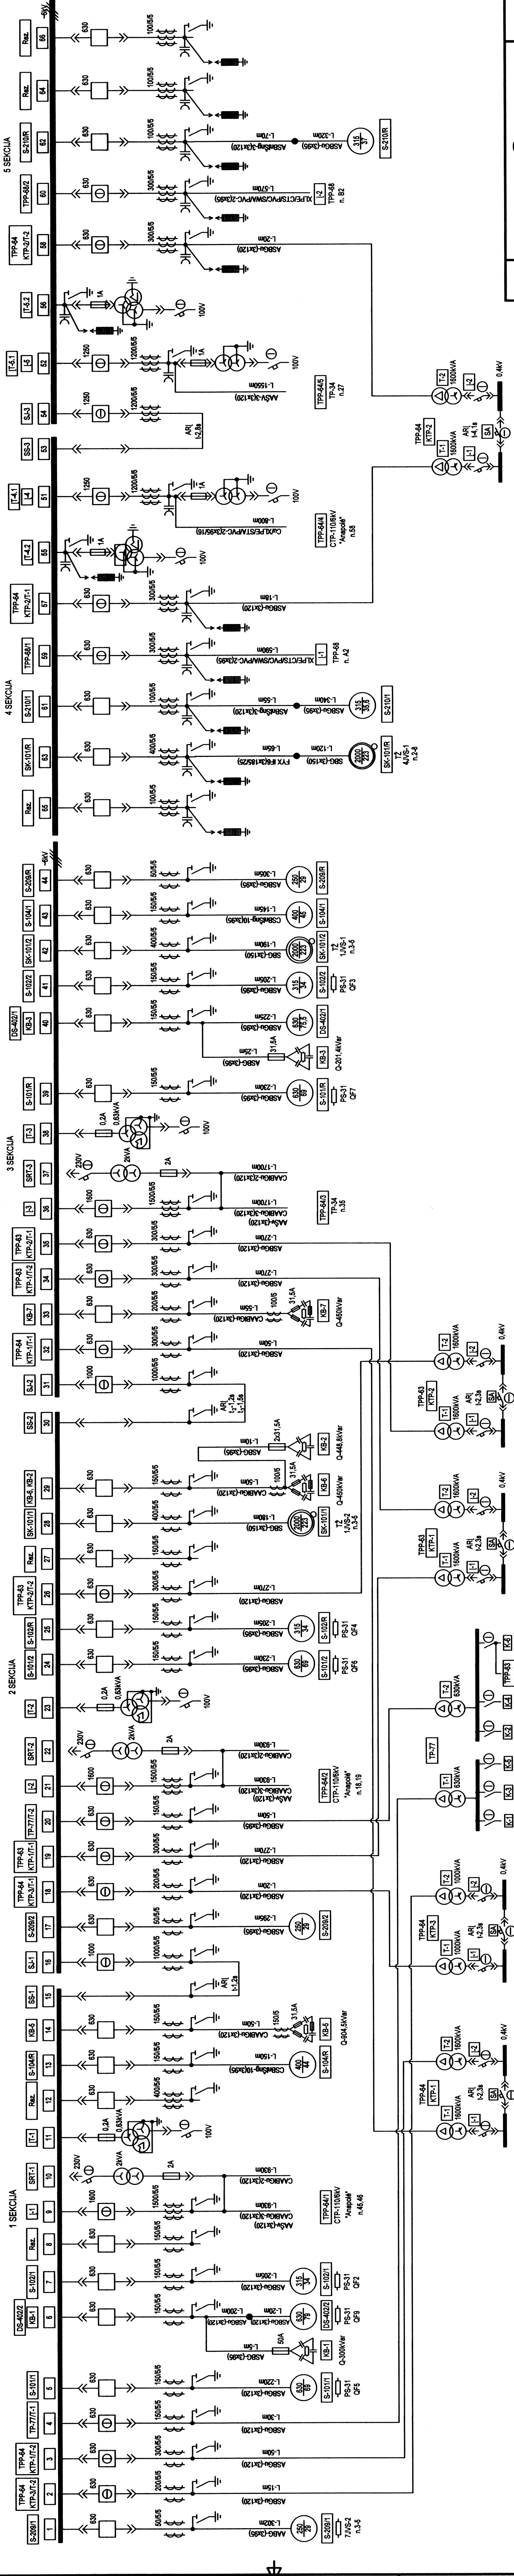

ORLEN Lietuva
Elektrinis ir automatikos skyrius
SCHEMA REGISTRUOTA
2021-08-16 Nr. 21-72

Atest Nr.		Obj. 430-10	
		ORLEN Lietuva	
Pareigos	Pavardė	Parašas	Data
Tvirtino	A. Jokšas	Vitalij Tarasov	TPP-64 (KT-1/1)
Suderino	A. Grigalaukas	ARVOS	US-6kV
Tikrino	V. Tarasov	GRIGALAUKAS	Operatyvinė elektinė schema
Braižė	A. Pocius	Vitalij Tarasov	
Vykdytojas: AB "ORLEN Lietuva"		168451720-E-1777-VS	
		Lapų	1

PAŲSTABA:
Pažymėtos komutacinių aparatų būsėnos (jungia, išjungia) atitinka vyriausiojo elektros ir automatikos inžinieriaus patvirtintą. "Dėl natūros produktų perdėbimo panykytos normalios elektros energijos tiekimo schemas".
12 - AR1 suveikimo laikas, kai matėtinėms jungianėms iš 2-os sekcijos.
13 - AR1 suveikimo laikas, kai matėtinėms jungianėms iš 3-os sekcijos.

Laida	Data	Keitimų pavadinimas (priežastis)
7	2021.08	Schemos patikslinimas
6	2017.06	Schemos patikslinimas
5	2017.05	Schemos patikslinimas
4	2014.09.05	Schemos patikslinimas

Jelena Michirova
Techninės grupės
inžinierė