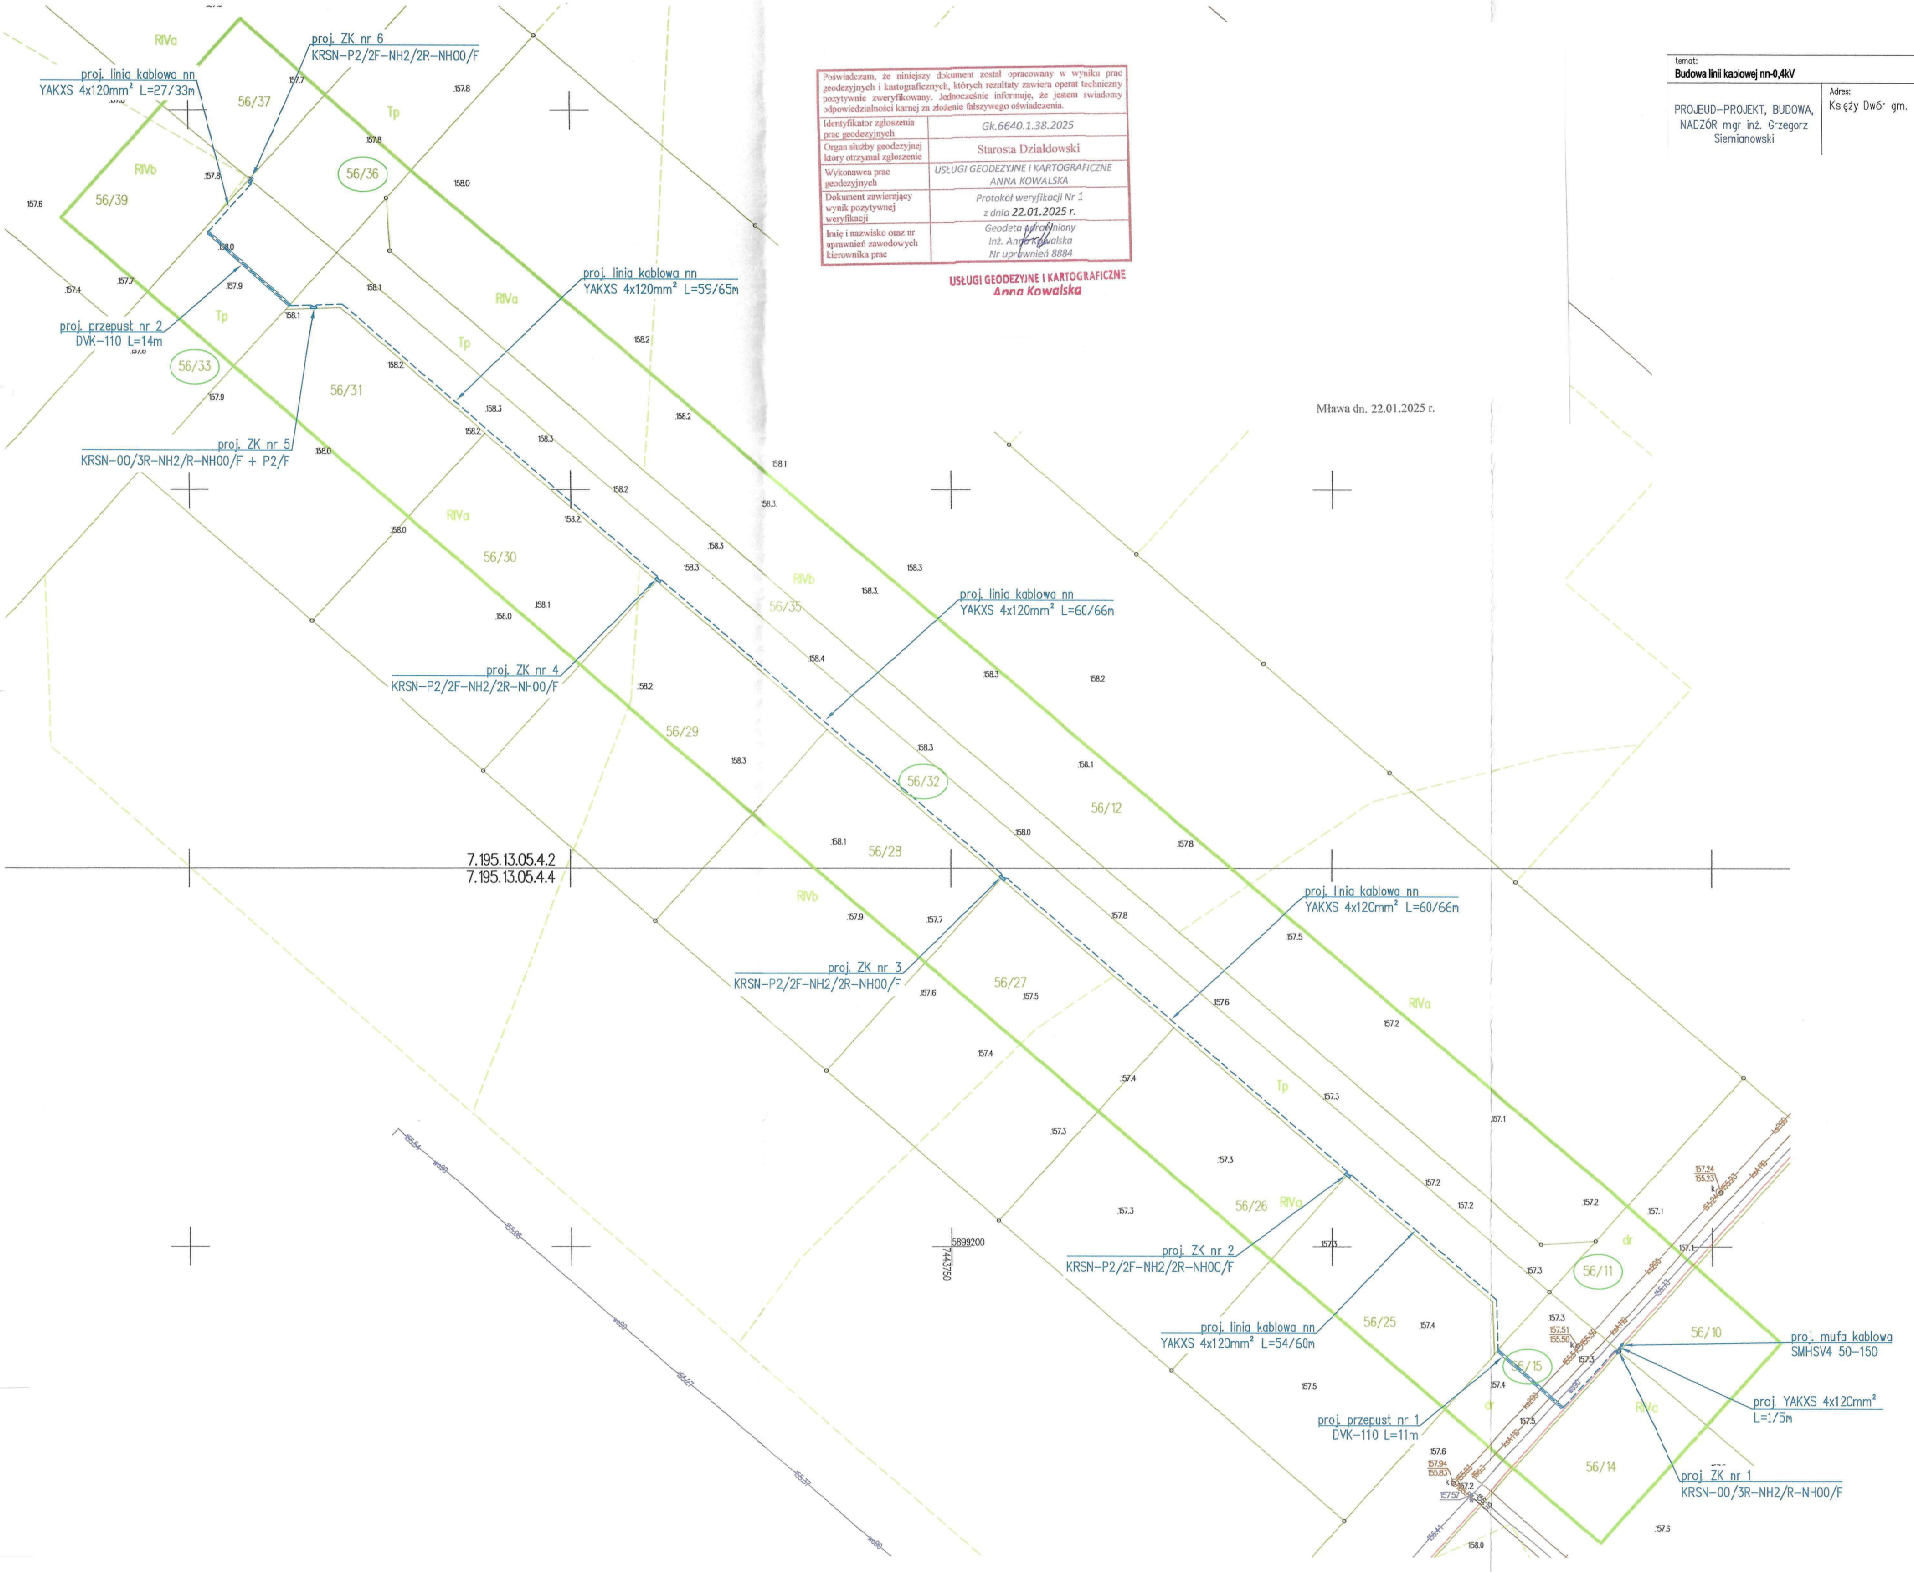

Poświadczam, że niniejszy dokument został opracowany w wyniku prac geodezyjnych i kartograficznych, których rezultaty zawiera operat techniczny pozytywnie zweryfikowany. Jednocześnie informuję, że jestem świadomy odpowiedzialności karnej za złożenie fałszywego oświadczenia.

Identyfikator zgłoszenia prac geodezyjnych	Gk.6640.1.38.2025
Organ służby geodezyjnej który otrzymał zgłoszenie	Starosta Działdowski
Wykonawca prac geodezyjnych	USŁUGI GEODEZYJNE I KARTOGRAFICZNE ANNA KOWALSKA
Dokument zawierający wynik pozytywnej weryfikacji	Protokół weryfikacji Nr 1 z dnia 22.01.2025 r.
Imię i nazwisko oraz nr uprawnień zawodowych kierownika prac	Geodeta uprawniony Inż. Anna Kowalska Nr uprawnień 8884

USŁUGI GEODEZYJNE I KARTOGRAFICZNE
Anna Kowalska

Mława dn. 22.01.2025 r.

Temat:
Budowa linii kablowej nn-0,4kV

PROJEUD-PROJEKT, BUDOWA, NADZÓR mgr inż. Grzegorz Siemionowski

Adres:
Księży Dwór gm. Działdowo dz. nr 56/31, 56/39

3