
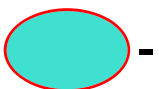
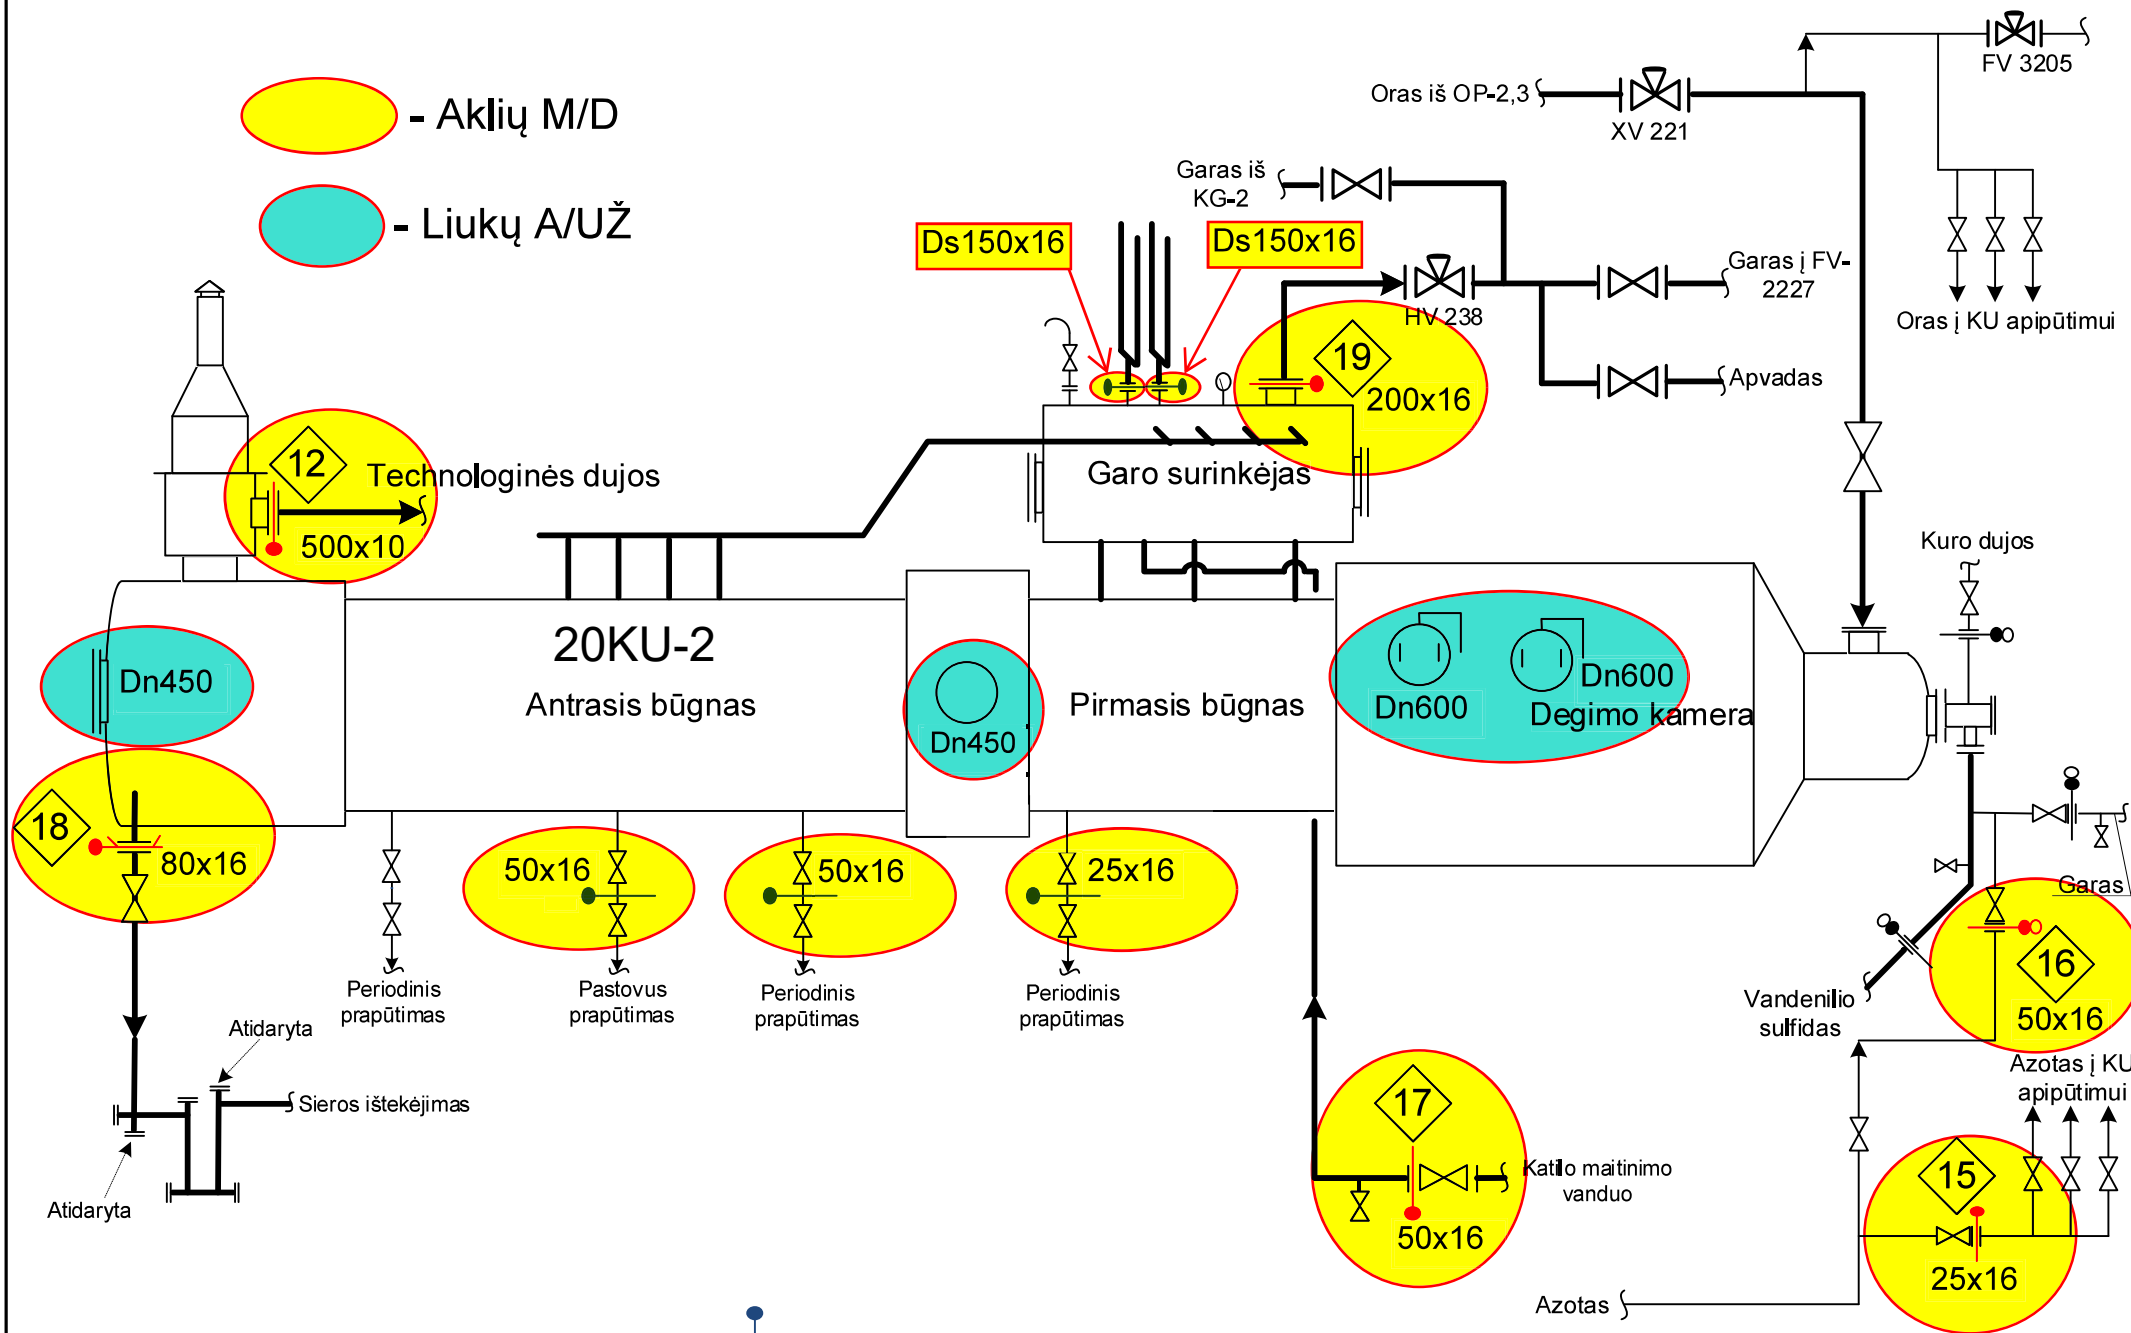


-  - Aklių M/D
-  - Liukų A/UŽ



Schema braižė

Aklės hidraulikai