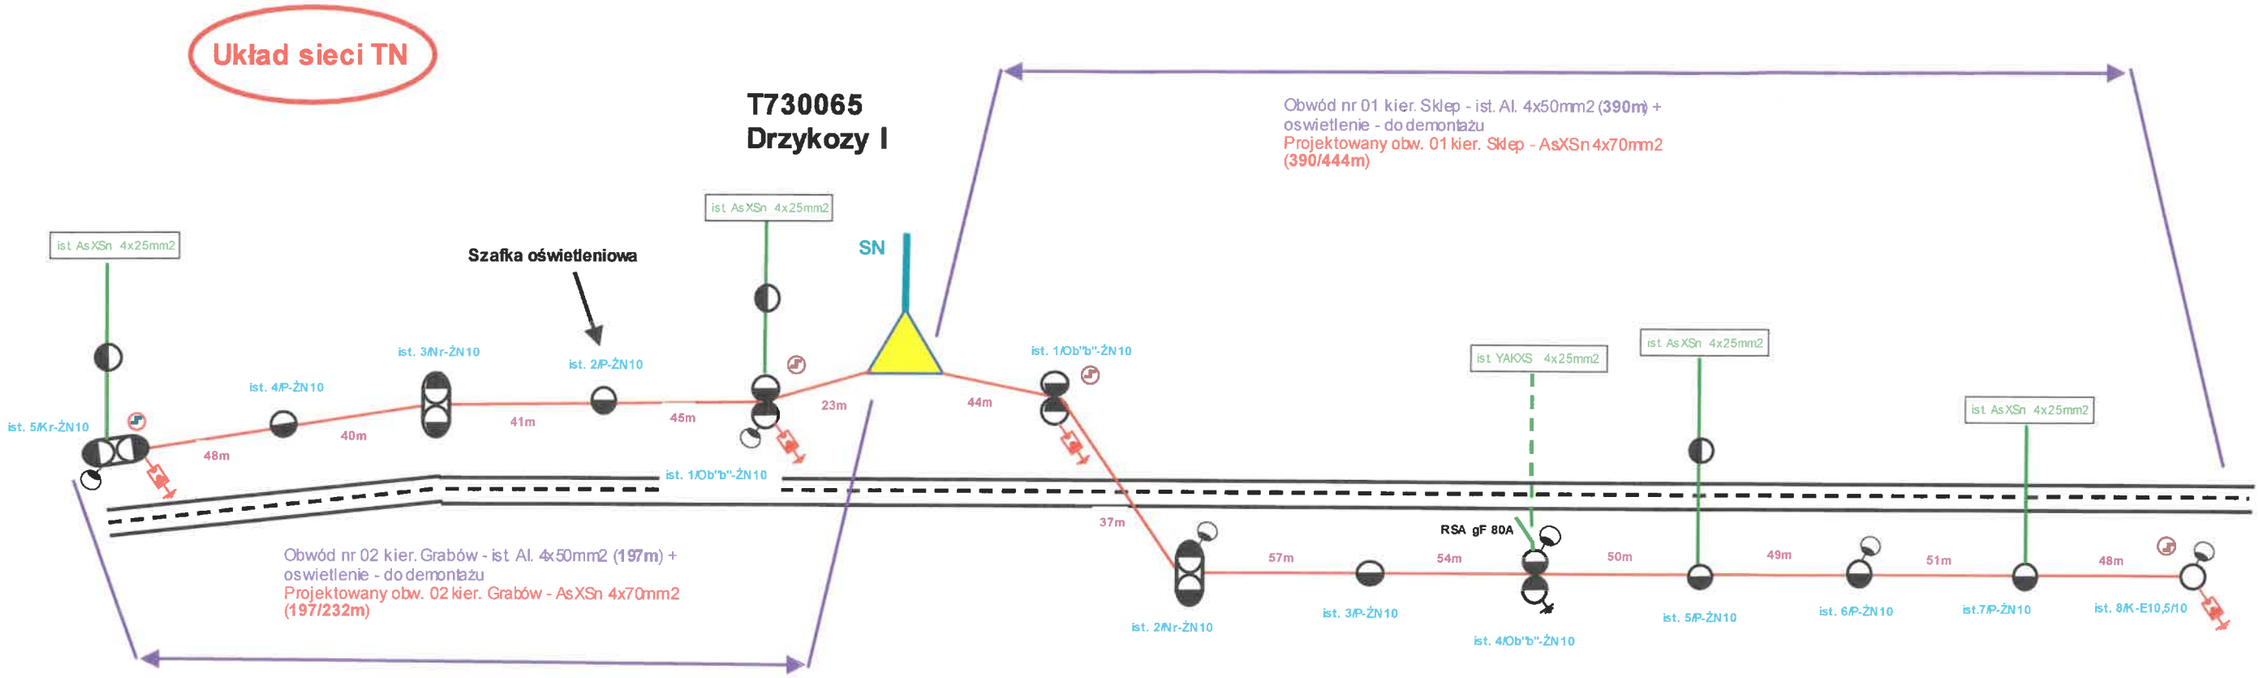Obwód nr 01 kier. Sklep oraz 02 kier. Grabów - projektowane