Legenda :

A B C D A Granice terenu objęte decyzją o warunkach zabudowy

Projektowany budynek mieszkalny

Teren utwardzony- chodnik

Teren zielony - trawniki

Miejsca parkingowe 2,50 X 5,00m

Miejsce gromadzenia odpadów stałych - altana śmietnikowa

kierunek spływu wód opadowych na tereny zielone własnej działki

przyłącze energetyczne wg. odrębnego opracowania

szczelny zbiornik na nieczystości płyne

przyłącze kanalizacyjne wg odrębnego opracowania

przyłącze kanalizacyjne

Wejście do budynku

Wjazd na działkę

ujęcie wody - studnia wiercona do 30m głębokości i przepustowości do 5m³/dobę

przyłącze wodociągowe

STAROSTWO POWIATOWE
W PUŁTUSKU
Wydział Budownictwa i Architektury
ul. Marii Skłodowskiej - Curie 11
06-100 Pułtusk

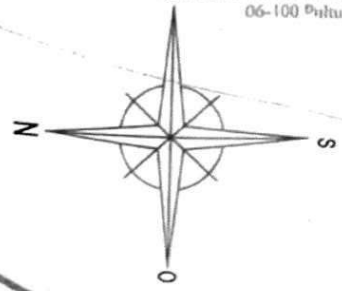

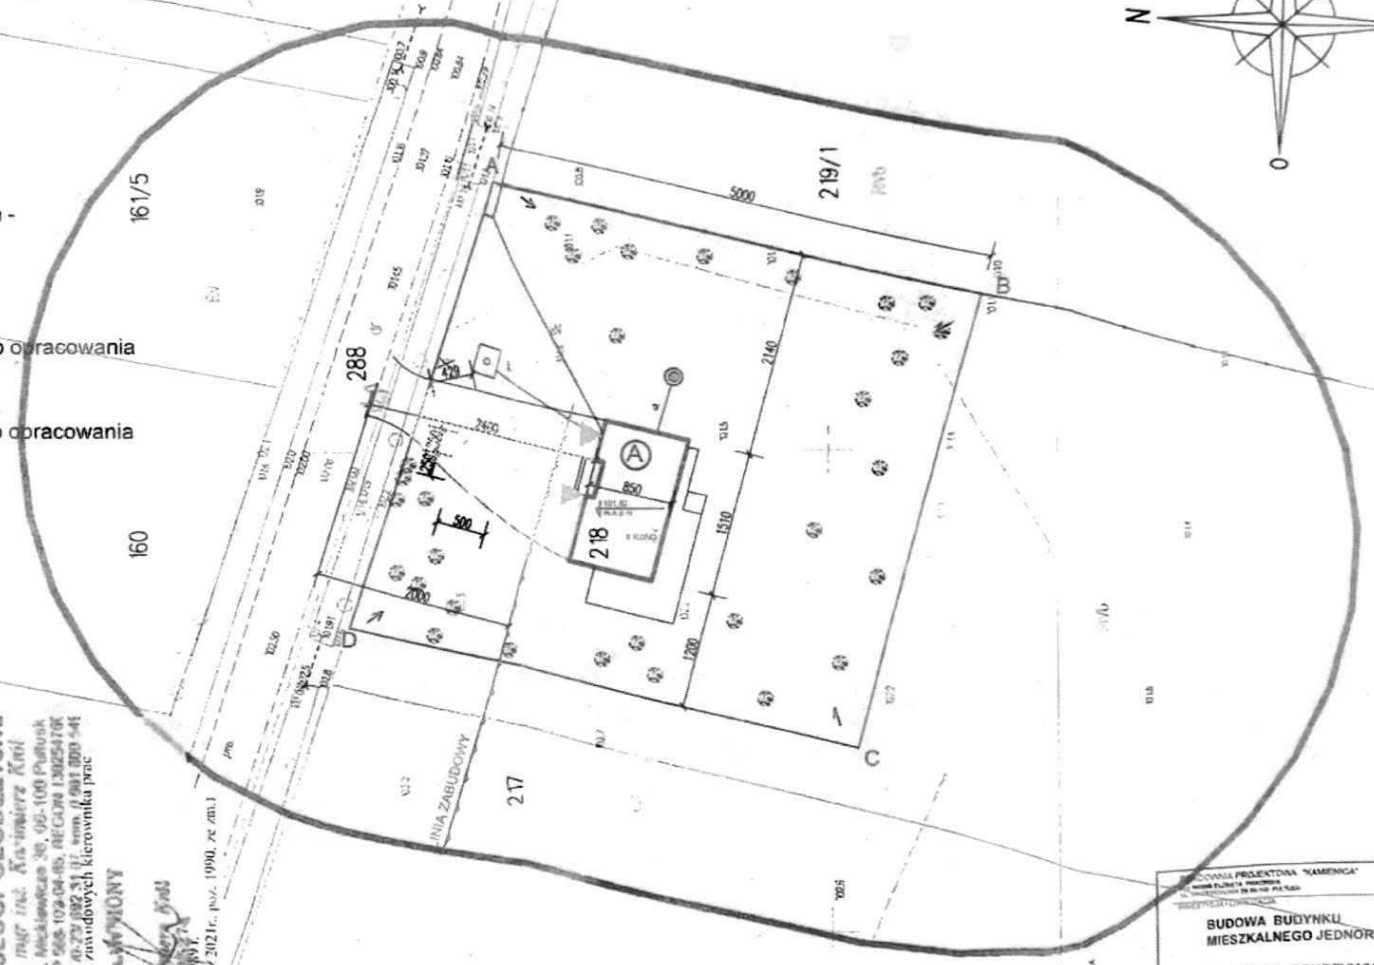

Mapa do celów projektowych

1) skala mapy: 1 : 500
2) nazwa miejscowości: Dzbanice
3) identyfikator i nazwa obrębu ewidencyjnej: 142405_2.0005 DZBANICE
4) identyfikator i nazwa obrębu ewidencyjnego: 142403_2.0005 Dzbanice
5) oznaczenie kancelaryjne zgłoszenia pracy geodezyjnej: GGN. 6641.1.299.2024
6) układ współrzędnych prostokątnych płaskich: „2000"
7) układ wysokości: PL-EVRF2007-NH
8) mapa aktualna w obrysie koloru zielonego
9) data opracowania mapy: 26.02.2024r.
10) w granicach projektowanej inwestycji nie stwierdzono obciążeń służebności gruntowych ujawnionych w KW

Oświadczam, że niniejszy dokument został opracowany w wyniku prac geodezyjnych i kartograficznych, których rezultaty zawiera operat techniczny pozytywnie zweryfikowany protokółem weryfikacji : GGN. 6641.1.299.2024_1 z dnia 05.03.2024r.
Jednocześnie informuję, że jestem świadomy odpowiedzialności karnej za złożenie fałszywego oświadczenia.

Organ służby geodezyjnej, który otrzymał zgłoszenie prac geodezyjnych : Starosta Pułtuski

Nazwa podmiotu wykonującego mapę: USŁUGI GEODEZYJNE
mgr inż. Katarzyna Król
ul. Nieciecka 38, 06-100 Pułtusk
NIP 568-102-04-65, REGON 130254106
tel. 48-779 882 31, e-mail: [illegible]

Imię i nazwisko oraz numer uprawnień zawodowych kierownika prac geodezyjnych: GEODETA UPRAWNIONY
mgr inż. Katarzyna Król

Podstawa prawna: Ustawa z dnia 17 maja 1989 r. Prawo geodezyjne i kartograficzne (Dz. U. z 2021r. poz. 1990, ze zm.)

Niniejsze opracowanie stanowi własność PRACOWNI PROJEKTOWEJ KAMIENICA i jako dzieło autorskie podlega ochronie zgodnie z Ustawą z dnia 4.02.1994 o Prawie Autorskim i prawach pokrewnych

PRACOWNIA PROJEKTOWA "KAMIENICA"

BUDOWA BUDYNKU MIESZKALNEGO JEDNORODZINNEGO

DZBANICE GM. POKRZYWNICA DZ. NR EWID.218

PROJEKT BUDOWLANY

ARCHITEKTURA

05.2024

	IMIĘ I NAZWISKO	NR UPRAWNIEŃ
ZESPÓŁ AUTORSKI		PODPIS
projektant sanitarny	Lech Ślepowroński upr.nr/5858/81 MAZ/BO/0745/02 spec. konstr.-budowlana	

PROJEKT ZAGOSPODAROWANIA

SKALA 1:500