

## ODPIS

## PROTOKÓŁ Z NARADY KOORDYNACYJNEJ

przeprowadzonej w Starostwie Powiatowym w Ostródzie - Oddział Geodezji i Kartografii w Mor gu, ul. 11 Listopada 9, 14-300 Mor g pokój 5 w dniu 2021-11-25 w formie wyrażenia opinii za pomocą środków komunikacji elektronicznej

- 1) Przedmiot narady: Sieć energetyczna  
Gm. Małydyty, obr. Sambród dz. nr:509, 330, 330/1, 260/12, 263/40, 263/36, 263/52, 263/49, 264/2, 264/26, 264/27, 264/31, 263/50, 263/37, 263/51, 263/53, 263/47, 263/55, 263/56, 263/61, 263/70, 263/69, 263/68, 263/66, 263/77, 263/65, 263/64, 260/6
- 2) Wnioskodawca: Firma TAJAMS Jerzy Tabaka, 11-700 Mr gowo ul. Królewiecka 40B/2
- 3) Przewodniczący narady: Krzysztof Hordejuk- Naczelnik Wydziału Geodezji i Kartografii, upoważnienie Starosty Ostródzkiego nr 6/2018 z dnia 12 marca 2018r.
- 4) Stanowiska uczestników narady koordynacyjnej:

Lp	Nazwa Instytucji	Stanowisko uczestnika	Imię, nazwisko uzgadniającego Data
1	ENERGA-OPERATOR Spółka Akcyjna ul. Marynarki Polskiej 130, 80-557 Gdańsk Oddział w Olsztynie	brak uwag	Dominik Bródzki  2021-11-16 13:18:25
2	Orange Polska S.A. Dział Zarządzania Zasobami Infrastruktury i Obsługi Klienta w Łodzi		
3	Polska Spółka Gazownictwa Sp. z o.o. z siedzibą w Tarnowie Oddział Zakład Gazowniczy w Olsztynie	brak uwag	Gorzkowski Mariusz  2021-11-24 09:35:04
4	PHU W.Witkowski, M.Grada		
5	NEXERA Sp. z o.o.	brak uwag	Grycmacher Andrzej  2021-11-23 21:28:26

6	Gmina Małdyty		
7	Uniwersytet Warmińsko-Mazurski Ośrodek Eksploatacji i Zarządzania Miejskich Sieci Komputerowych OLMAN	brak uwag	Zbigniew Czarnota  2021-11-15 12:19:44
8	T-mobile Polska S.A.	brak uwag	Wodowski Rafał  2021-11-15 12:14:54
9	Instytut Chemii Bioorganicznej Polskiej Akademii Nauk - Poznańskie Centrum Superkomputerowo-Sieciowe	brak uwag	Kuberka Grzegorz  2021-11-24 15:24:10

\* Na podstawie Ustawy z dn. 17 maja 1989r. Prawo Geodezyjne i Kartograficzne, art. 28ba pkt. 1 nieobecność na naradzie koordynacyjnej podmiotu należycie zawiadomionego o jej miejscu i terminie nie stanowi przeszkody do jej przeprowadzenia. Przyjmuje się, że podmiot ten nie składa zastrzeżeń do usytuowania projektowanej sieci uzbrojenia terenu przedstawionego w planie sytuacyjnym, o którym mowa w art. 28b pkt. 3.

#### 5) Wnioski o koordynację robót budowlanych

Brak

z up. Starosty Ostródzkiego  
Krzysztof Hordejuk  
Naczelnik Wydziału Geodezji i Kartografii  
(dokument podpisany elektronicznie)

STAROSTA OSTRÓDZKI  
Dokumentacja numer: GK.6630.502.2021  
była przedmiotem narady koordynacyjnej przeprowadzonej  
za pomocą środków komunikacji elektronicznej.  
Morąg, dnia 2021-11-25  
z up. Starosty Ostródzkiego  
Krzysztofa Hordejuka  
Naczelnik Wydziału Geodezji i Kartografii  
(dokument podpisany elektronicznie)

kier. ARKUSZ 2

13

Projekt został sporządzony na wydruku komputerowym mapy do celów projektowych sporządzonej przez geodetę uprawnionego Grzegorza Koper nr uprawnień 23288, przyjętej do zasobów geodezyjnych Starostwa Powiatowego w Ostródzie pod nr P. 2815.2020.2042 w dniu 08.07.2020r.

Za zgodność z oryginałem  
*mgr inż. Jerzy Tabaka*  
mgr inż. Jerzy Tabaka

ARKUSZ 1


OBIG4901993

USŁUGI PROJEKTOWE mgr inż. JERZY TABAKA			
11-700 Mragowo, ul. Królewiecka 40B/2, tel.: 530 267 577			
Temat:	Projekt zagospodarowania terenu		
OBIEKT:	Budowa sieci i urządzeń nN 0,4kV		
ADRES:	obr. 10 Sambród gm. Małdyty dz. 509, 330/1, 260/12, 263/40, 263/36, ...		
INWESTOR:	ENERGA-OPERATOR SA	DATA	09.2021r.
	ul. Marynarki Polskiej 130, 80-557 Gdańsk	SKALA	1:1000
Projektant:	mgr inż. Jerzy Tabaka upr. bud. WAM/0085/POE/07		
Asystent projektanta:	inż. Marta Lenart	Nr rys.	E - 1

227MT



**STAROSTA OSTRÓDZKI**  
Dokumentacja numer:GK.6630.502.2021  
była przedmiotem narady koordynacyjnej przeprowadzonej  
za pomocą środków komunikacji elektronicznej.  
Morąg, dnia 2021-11-25  
z up. Starosty Ostródzkiego  
**Krzysztof Hordejuk**  
Naczelnik Wydziału Geodezji i Kartografii  
(dokument podpisany elektronicznie)

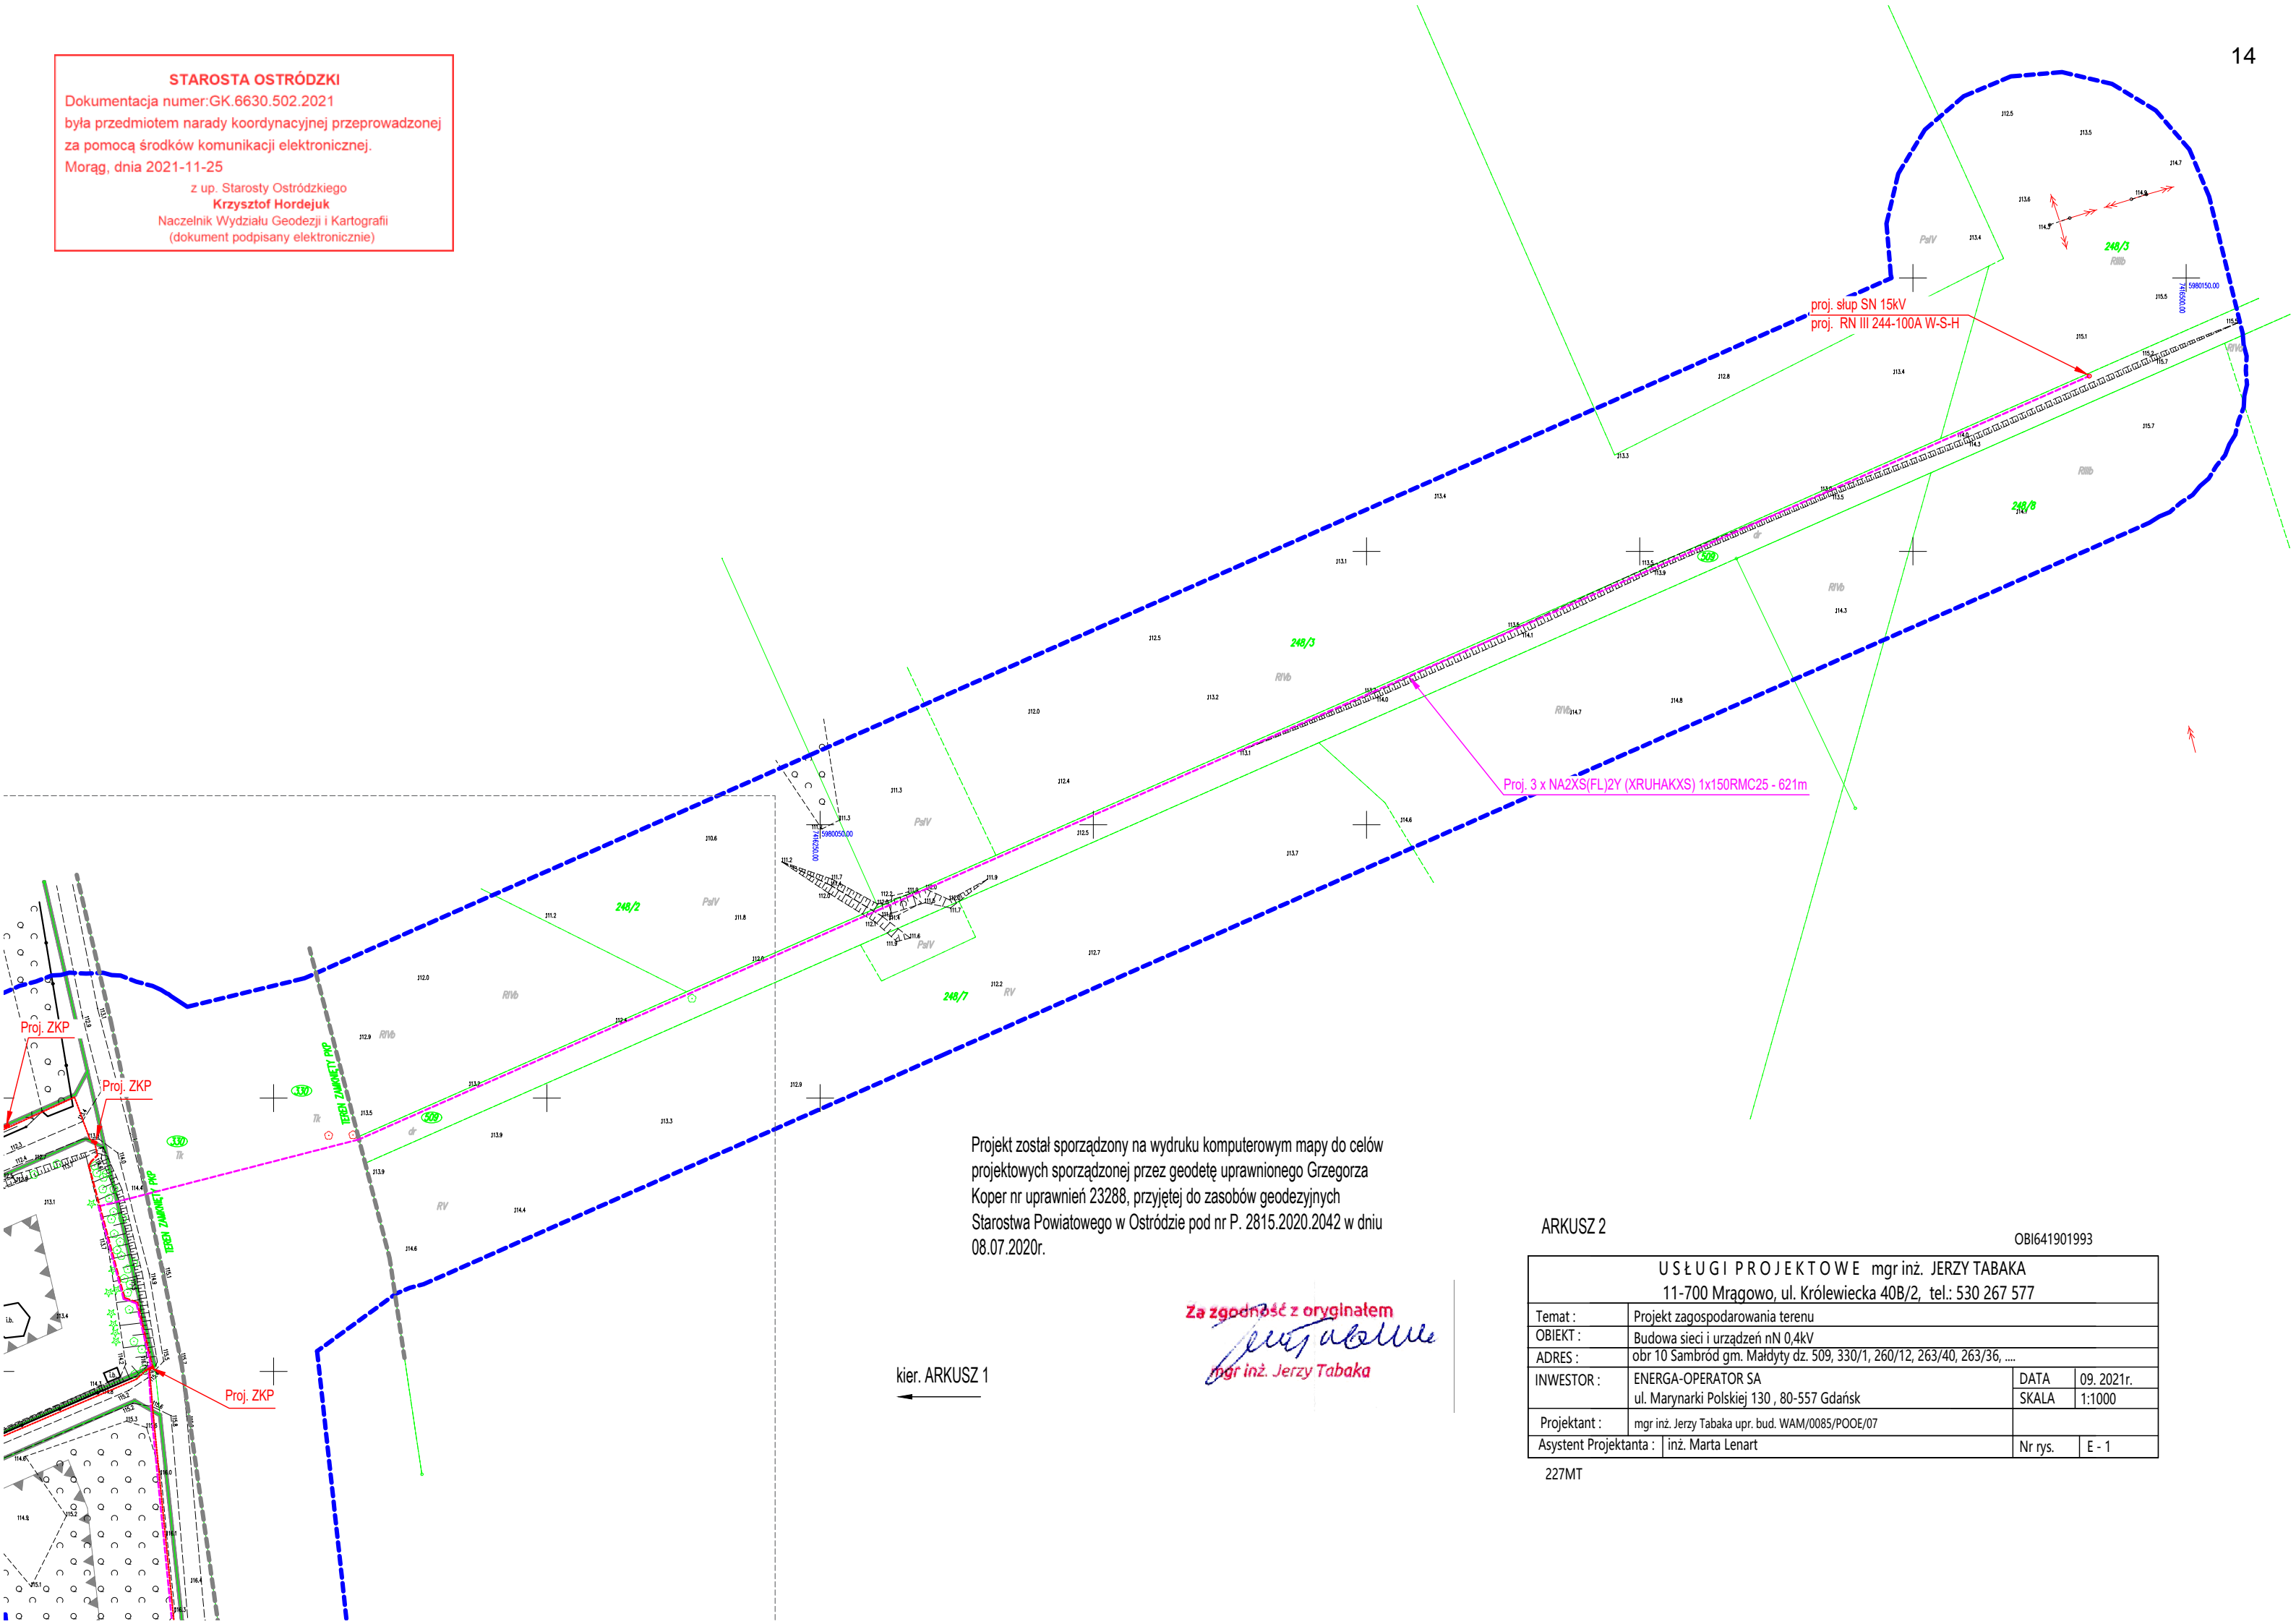

Projekt został sporządzony na wydruku komputerowym mapy do celów projektowych sporządzonej przez geodetę uprawnionego Grzegorza Koper nr uprawnień 23288, przyjętej do zasobów geodezyjnych Starostwa Powiatowego w Ostródzie pod nr P. 2815.2020.2042 w dniu 08.07.2020r.

Za zgodność z oryginałem  
*Jerzy Tabaka*  
mgr inż. Jerzy Tabaka

kier. ARKUSZ 1

ARKUSZ 2

OBI641901993

USŁUGI PROJEKTOWE mgr inż. JERZY TABAKA 11-700 Mrągowo, ul. Królewiecka 40B/2, tel.: 530 267 577			
Temat :	Projekt zagospodarowania terenu		
OBIEKT :	Budowa sieci i urządzeń nN 0,4kV		
ADRES :	obr 10 Sambród gm. Małdyty dz. 509, 330/1, 260/12, 263/40, 263/36, ....		
INWESTOR :	ENERGA-OPERATOR SA ul. Marynarki Polskiej 130 , 80-557 Gdańsk	DATA	09. 2021r.
Projektant :	mgr inż. Jerzy Tabaka upr. bud. WAM/0085/POOE/07	SKALA	1:1000
Asystent Projektanta :	inż. Marta Lenart	Nr rys.	E - 1