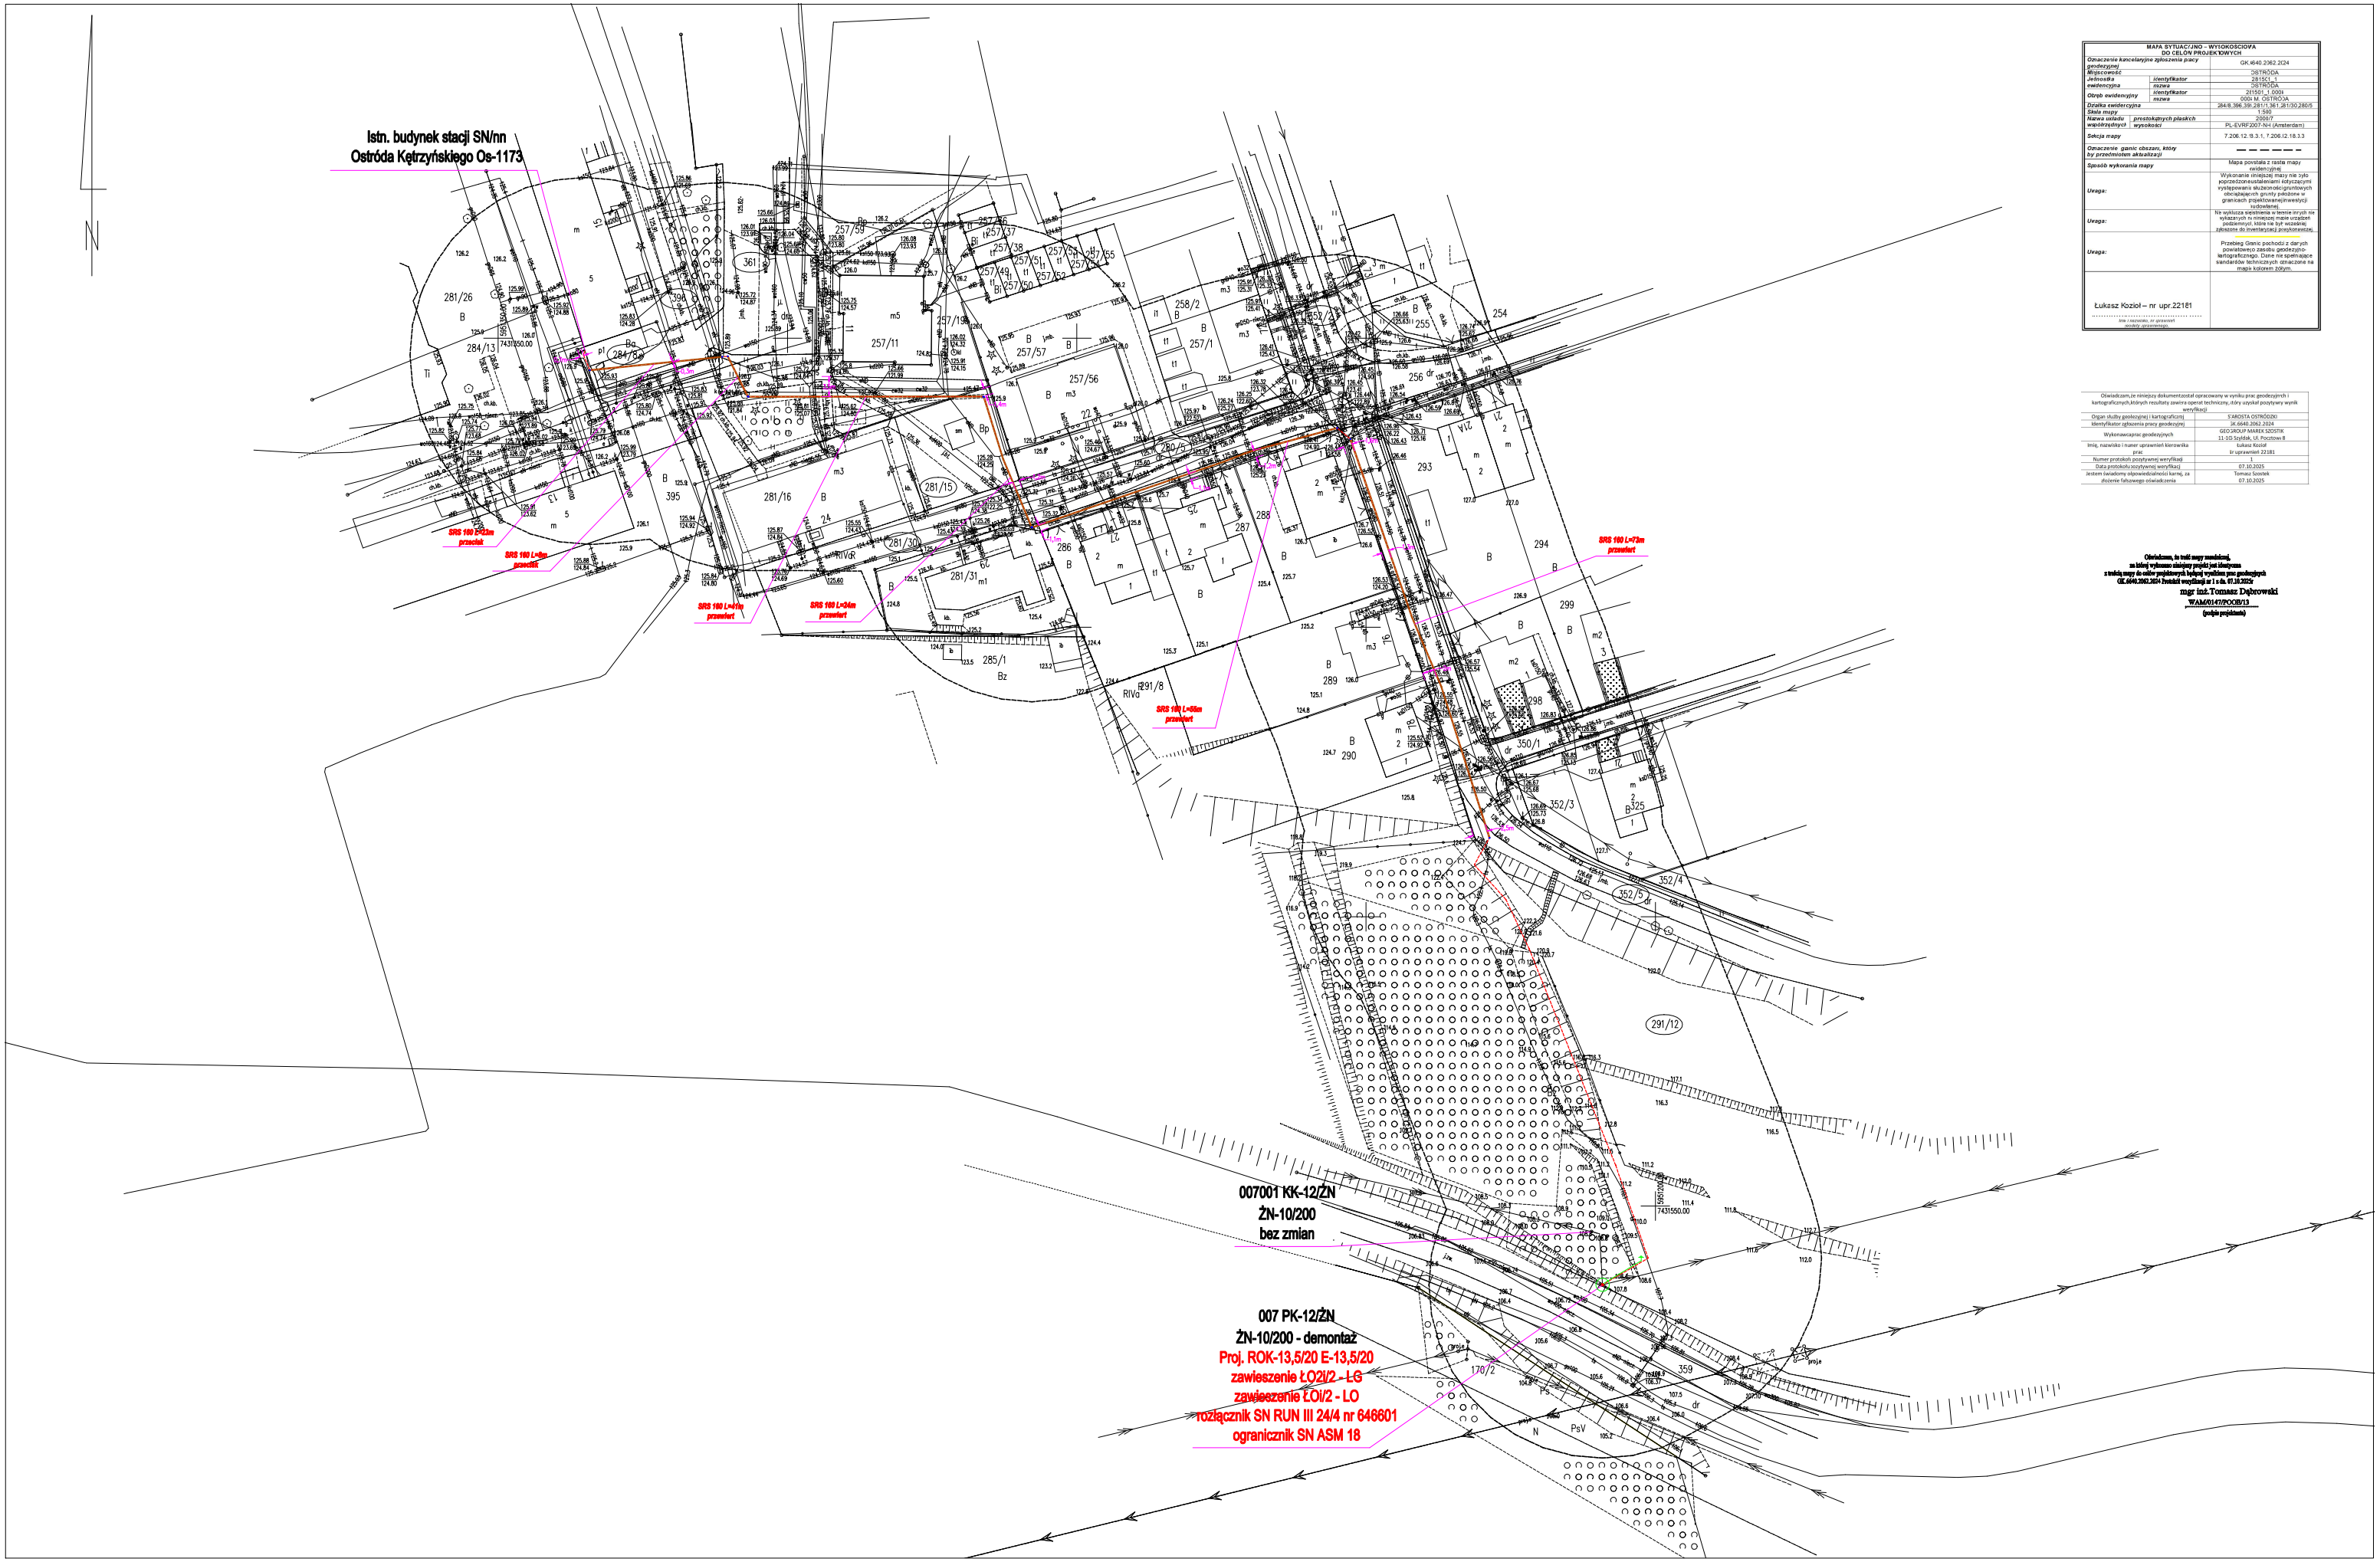

MAPA SYTUACYJNO - WYSOKOŚCIOWA DO CELÓW PROJEKTOWYCH

Oznaczenie kancelaryjne zgłoszenia pracy geodezyjnej		GK.6640.2062.2024
Miejscowość		OSTRÓDA
Jednostka ewidencyjna	identyfikator	281501_4
	nazwa	OSTRÓDA
Obręb ewidencyjny	identyfikator	211501_1.0001
	nazwa	0001 M. OSTRÓDA
Działka ewidencyjna		284/8,396,397,281/1,361,281/30,280/5
Skala mapy		1:500
Nawiązanie	prostokątnych płaskich	5507
współrzędnych	wysokości	PL-EVRF2007-NH (Amsterdam)
Sekcja mapy		7.206.12:18.3.1, 7.206.12:18.3.3
Oznaczenie granic obszaru, który by przedmiotem aktualizacji		— — — — — —
Sposób wykonania mapy		Mapa powstała z rastra mapy ewidencyjnej
Uwaga:		Wykonanie niniejszej mapy nie było poprzedzone ustaleniami dotyczącymi występowania złożeniowo-gruntowych obciążających grunty jestdobne w granicach projektowanej inwestycji budowlanej.
Uwaga:		Nie wyklucza istnienia w terenie innych niewykazanych na mniejszej mapie urządzeń podziemnych, które nie był wizualnie zlokalizowane do inwentaryzacji powykonawczej.
Uwaga:		Przebieg Granic pochodzi z danych powiatowego zasobu geodezyjno-kartograficznego. Dane nie spełniające standardów technicznych oznaczone na mapie kolorem żółtym.
Łukasz Koziol – nr upr.22181 imię i nazwisko, nr uprawnień osoby uprawnionej		

Oświadczam, że niniejszy dokumentzostał opracowany w wyniku prac geodezyjnych i kartograficznych,których rezultaty zawiera operat techniczny, który uzyskał pozytywny wynik weryfikacji

Organ służby geodezyjnej i kartograficznej	S.AROSTA OSTRÓDZKI
Identyfikator zgłoszenia pracy geodezyjnej	JK.6640.2062.2024
Wykonawca prac geodezyjnych	GEO GROUP MAREK SZOSTIK 11-15 Szyldak, Ul. Pocztowa 8
Imię, nazwisko i numer uprawnień kierownika pracy	Łukasz Koziol Ir uprawnień 22181
Numer protokołu pozytywnej weryfikacji	1
Data protokołu pozytywnej weryfikacji	07.10.2025
Jestem świadomy odpowiedzialności karnej, za złożenie fałszywego oświadczenia	Tomasz Sosiek 07.10.2025

Oświadczam, że treść mapy zasadniczej,
na której wykonano niniejszy projekt jest zgodna
z treścią mapy do celów projektowych będącej wynikiem prac geodezyjnych
GK.6640.2062.2024 Protokół weryfikacji nr 1 z dn. 07.10.2025r

mgr inż.Tomasz Dąbrowski
WAM/0147/POOB/13
(nr uprawnień)

LEGENDA

- Proj. linia kablowa 3xXRUHAKXS1 150/25mm² L=321/360m
- Proj. rura osłonowa SRS 160
- Proj. stanowisko słupowe linii napowietrznej SN
- Instalacja uziemiająca słupa SN
- Komora do przewiertów

EL-VIK PROJEKT ul. Żurawia 24C/1, 11-041 Olsztyn	INWESTOR: ENERGA - OPERATOR S.A. ul. Marynarki Polskiej 130, 80-557 Gdańsk Oddział w Olsztynie ul. Tuwima 6, 10-950 Olsztyn	Nr rys. E-1 Skala: 1:500 Data: 12.2025
ZADANIE: OBMBS/R/4/16968 Elektroenergetyczna linia kablowa SN dz. 284/8, 396, 361, 281/15, 281/30, 280/5, 352/2, 352/5, 291/12	NAZWA RYSUNKU:	PROJEKT ZAGOSPODAROWANIA TERENU
	PROJEKTOWAŁ:	TOMASZ DĄBROWSKI
	Uprawnienia Budowlane Nr ewid. WAM/0147/POOE/13	