


Miejscowość		GK 6640.23.2025
Jednostka ewidencyjna		Raków
Nazwa		140403.2
Początek		Początek
Identyfikator		0013
Nazwa		Raków
Arkusz mapy		7.175.09.17.4.4
Skala mapy		1 : 500
Dotyczy działki(-sk) nr		127/2
Nazwa układu		Przebieg linii płaskich
Współrzędnych		Wysokość
Oznaczenie granic obszaru, który był przedmiotem		PL-EMR2007-NH
Odniesienie i informacje o sąsiedztwie: grunty, z których wynika na zagospodarowanie grunty, z których wynika na zagospodarowanie grunty, z których wynika na zagospodarowanie grunty		Nie bieżąca działka III KW
Oznaczenie i symbol konturu użytku gruntowego/budynku, który nie jest ujętym w bazie danych		Brak
Nie wyklucza się istnienia w terenie urządzeń podziemnych nie wykazanych na mapie, które nie zostały zgłoszone do inwentaryzacji przed zarysowaniem lub dla których brak informacji w istniejących brzożach.		

21.01.2025r.

Imię i nazwisko, nr uprawnień
oraz data i podpis osoby wykonującej
uprawnienie który uprawnia mapę

Imię i nazwisko, nr uprawnień
oraz data i podpis osoby wykonującej
uprawnienie który uprawnia mapę

Załącznik mapowy do oświadczenia woli - WP nr P/26/003689
Akceptuję przedstawioną koncepcję zasilania dz. 127/2 w m-ści Raków 16 gm. Pacyna.

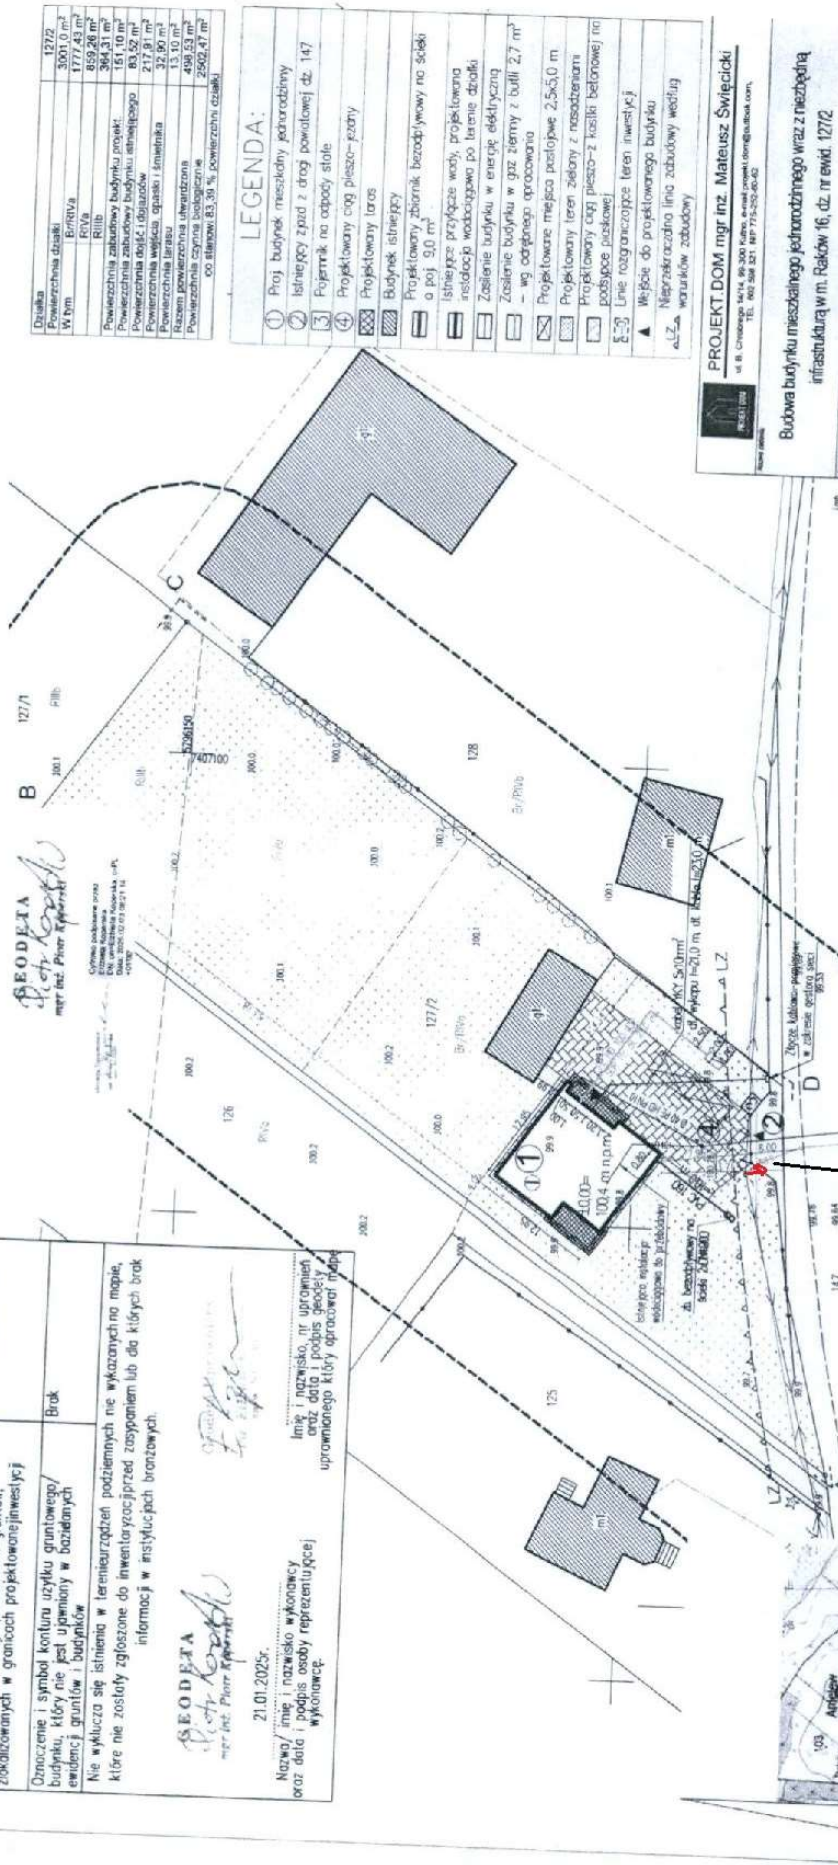

proj. przyłącze kablowe i złącze
kablowo - pomiarowe nn

mgr inż. Mateusz Świecki		mgr inż. Andrzej Strzałkowski	
mgr inż. Tomasz Matuszak		mgr inż. Andrzej Strzałkowski	
mgr inż. Tomasz Matuszak		mgr inż. Andrzej Strzałkowski	
mgr inż. Tomasz Matuszak		mgr inż. Andrzej Strzałkowski	