

**Układ współrzędnych prostokątnych płaskich: 2000/6**

**Powiat: Turecki**

**Układ odniesienia wysokości: PL-EVRF2007-NH**

**Jednostka ewidencyjna: 302706\_2 Przykona**

**Godto mapy: 6.168.26.16.2.4**

**Obręb ewidencyjny: 0018 Przykona**

**Identyfikator zgłoszenia prac geodezyjnych: GEOŚ.6640.161.2026**


**Data wykonania 20.03.2026 r**

**Działka ewidencyjna: 602**

### MAPA SYTUACYJNO - WYSOKOŚCIOWA

**skala 1:500**

**mapa dotyczy inwentaryzacji garażu**

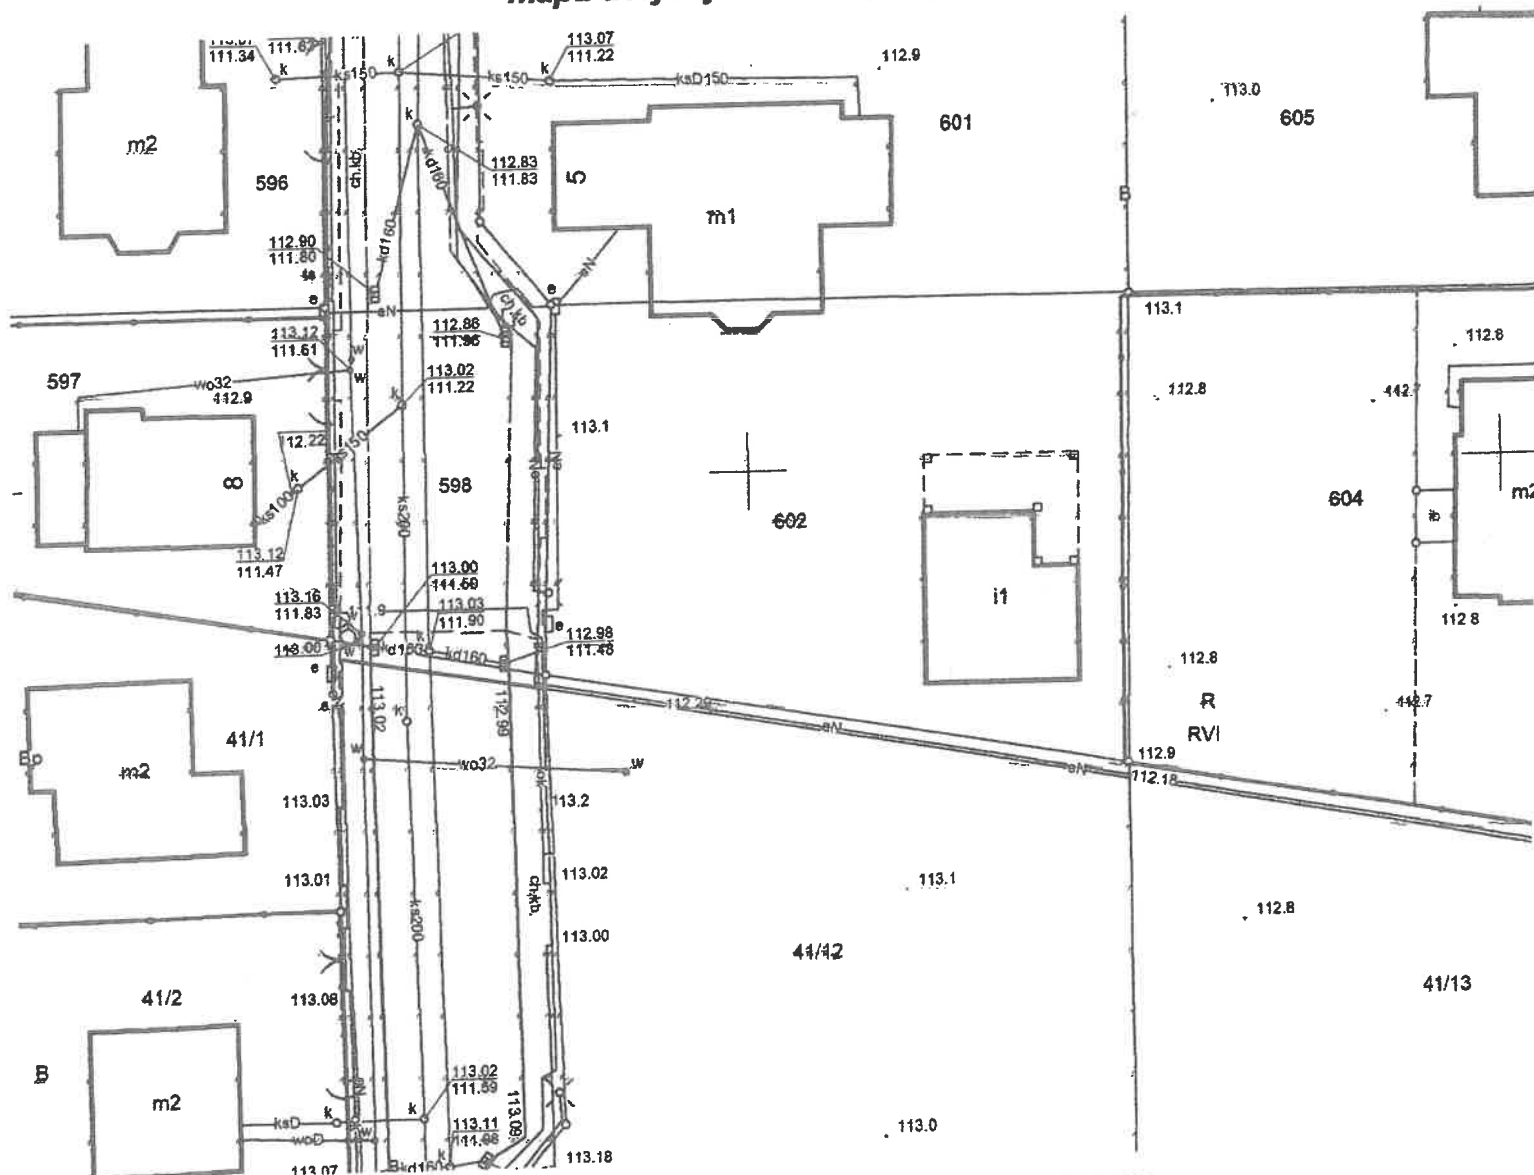

Wzrost świadomości odpowiedzialności kamień założenia relacyjnych oświadczeń  
Oświadczam, że opierał techniczny zawierający rezultaty prac geodezyjnych  
i. Wynika, który on powinien nanieść; w sposób przydatny wynik weryfikacji  
Intenstet, a to zgłoszenia prac  
geodezyjnych  
Organ służby geodezyjnej, który  
naznacza zgłoszenie  
Wzrost, a to prac geodezyjnych

**GEOŚ.6640 161.2026**  
Sia-osta Poniaw Tureckiego  
**PRACOWNIA USŁUGOWA**

GEOŠ.6640 161.2026

### Szefosta Przewodu Turckiego

PRACOWNIA USŁUGOWA  
"PRYZMAT"

62-700 Furuk, ul. 3-go Maja 8  
(Dom Strazaka - II pietru p. nr 4)  
tel. (0-63) 278-81-09, 0-604 938-594  
RIP 658-102-33, YR: REGON 310127855

Protokół nr 2 z dnia 02.04.2026 r.

Number oraz data sporządzenia  
dokumentu zawierającego  
pozwolenie na wykonywanie  
innych robót oraz na utrzymanie  
składu wóz. Skład ten prze-

GEODETA Upr. 1313/14. M. 5

## Darius Rucker

OR 11/18/11. 51473