



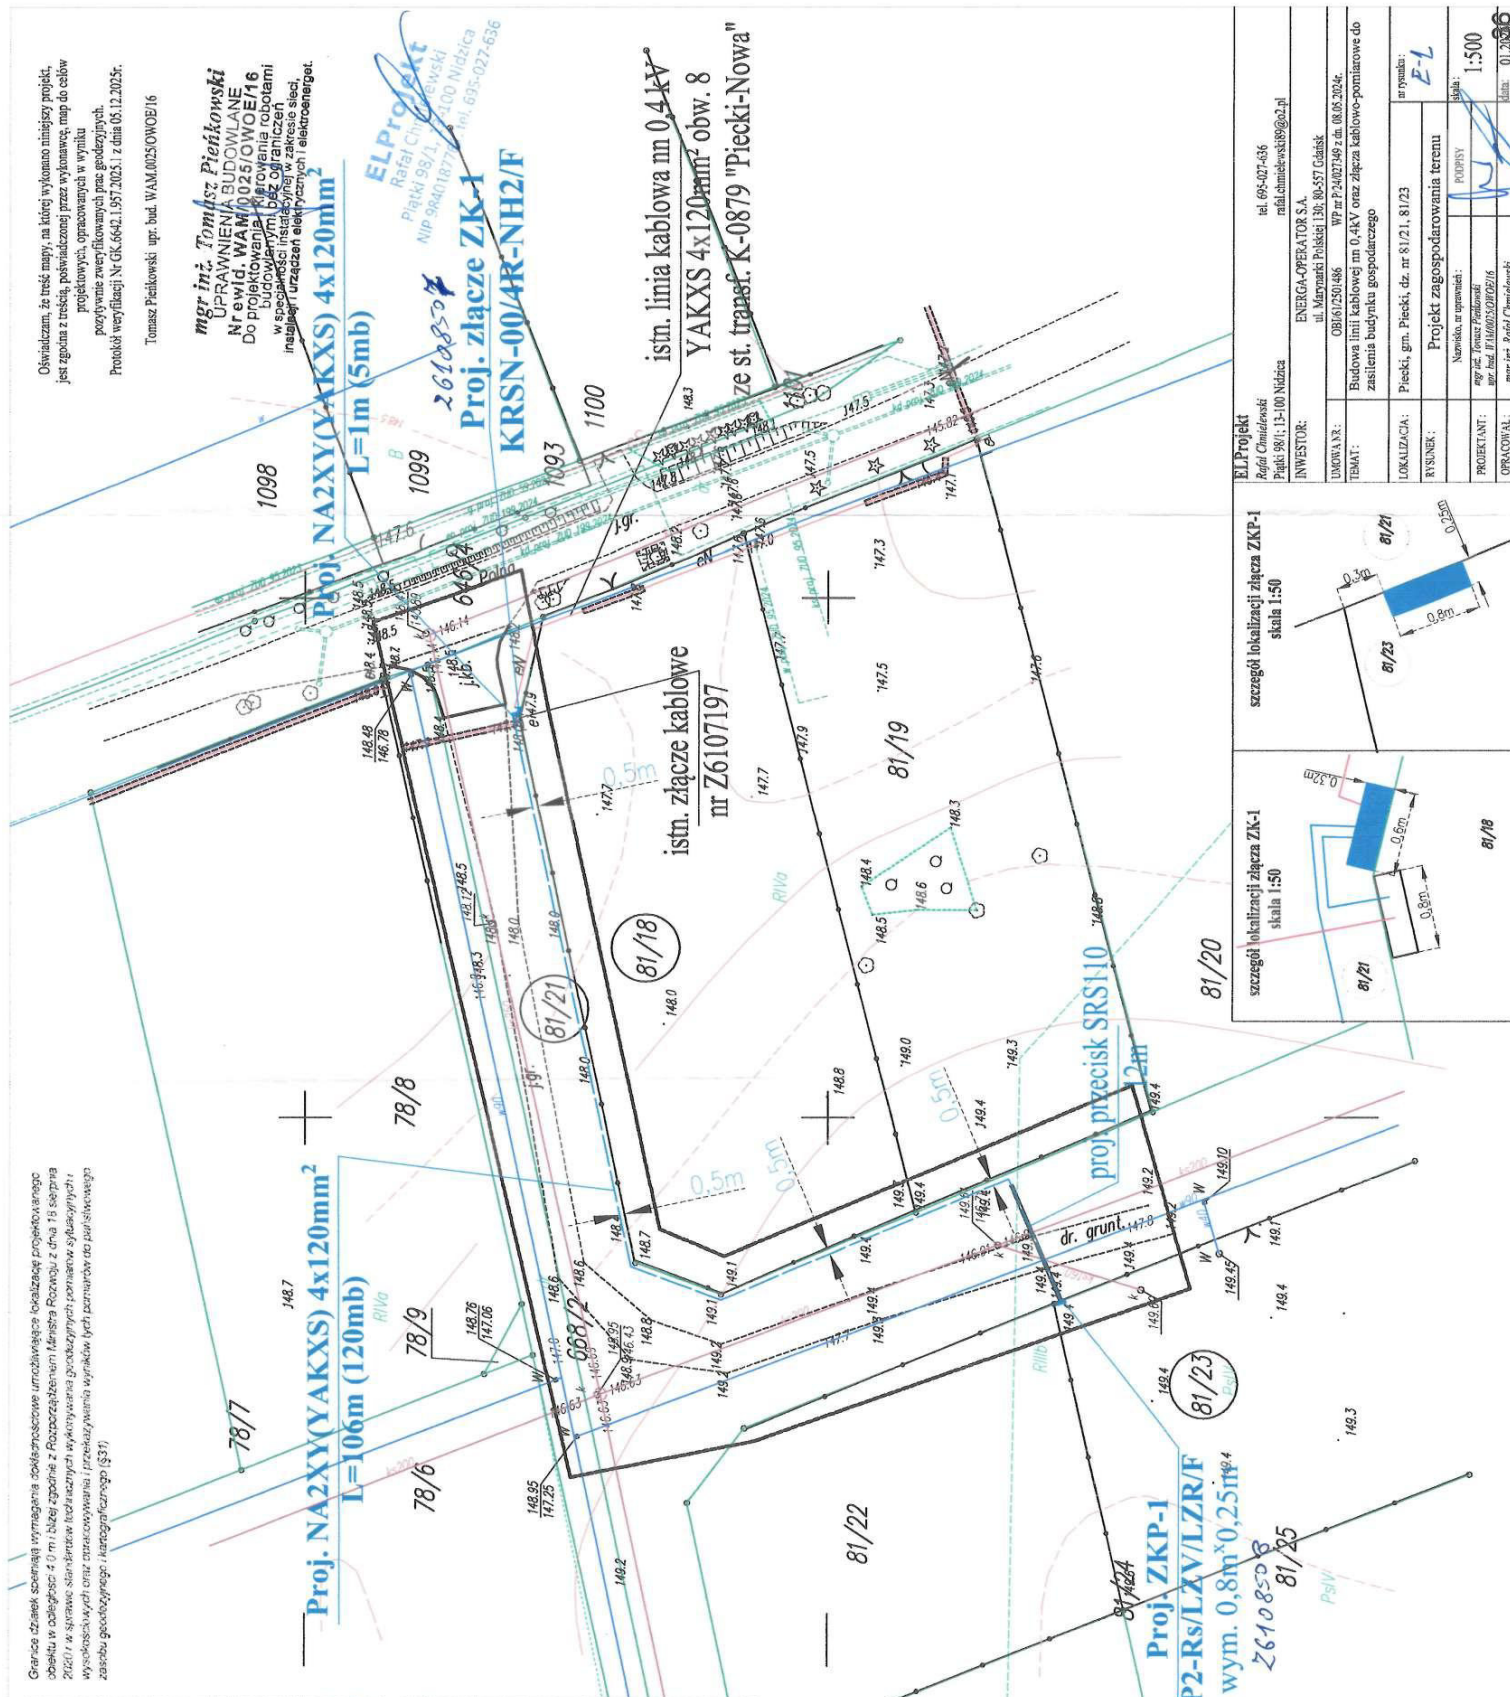

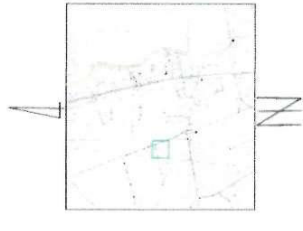








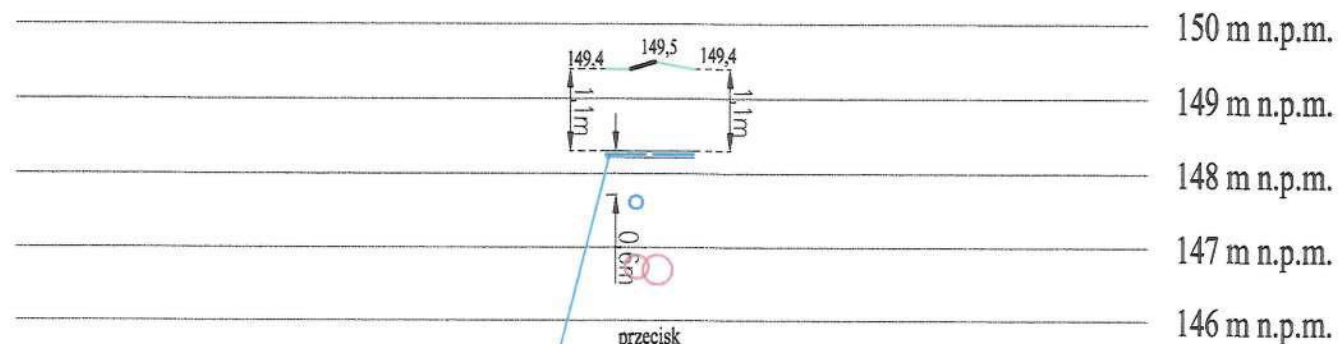

Proj. NA2XY(YAKXS) 4x120mm²

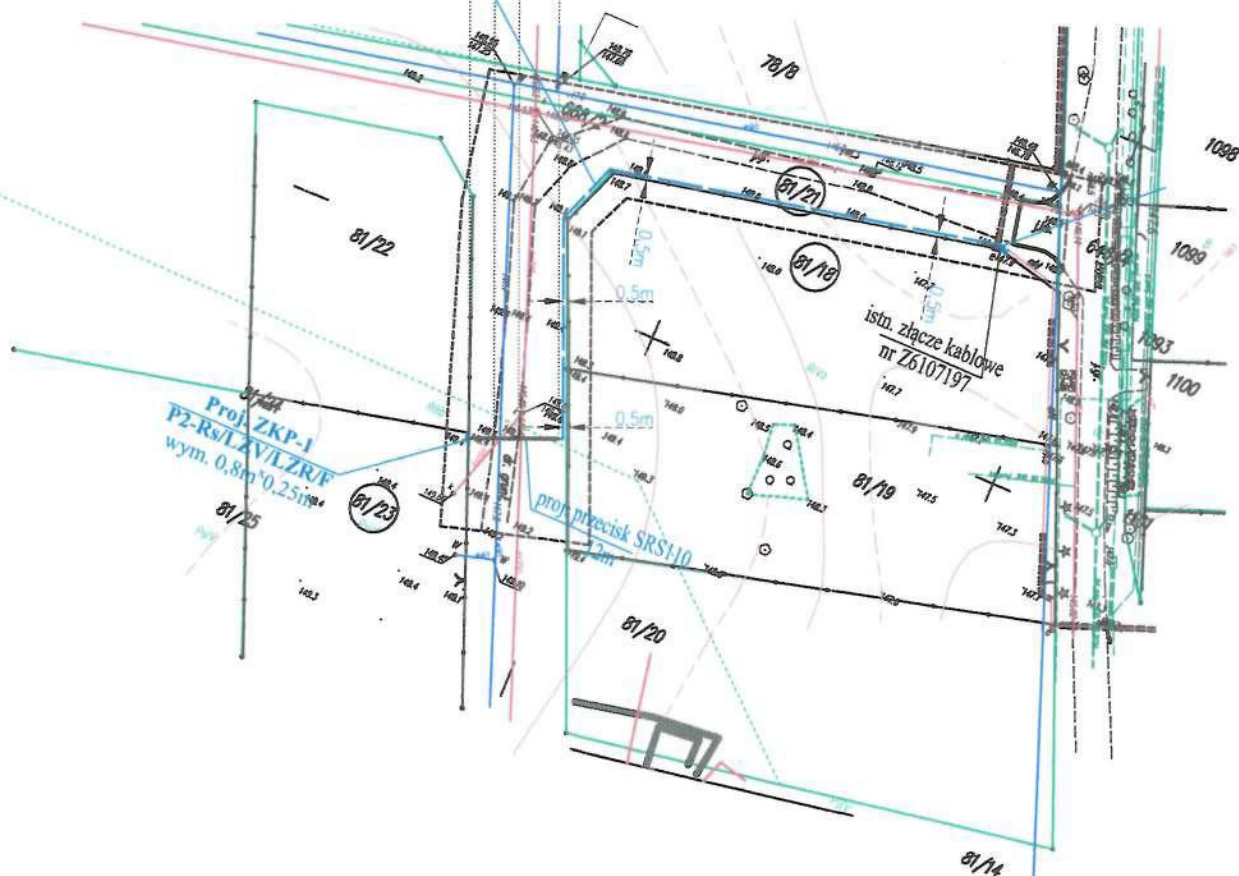

ELProjekt

Rafał Chmielewski

tel. 695-027-636

Piątki 98/1; 13-100 Nidzica

rafał.chmielewski89@o2.pl

INWESTOR:

ENERGA-OPERATOR S.A.

ul. Marynarki Polskiej 130; 80-557 Gdańsk

UMOWA NR:

OBI/61/2501486

WP nr P/24/027349 z dn. 08.05.2024r.

TEMAT:

Budowa linii kablowej nn 0,4kV oraz złącza kablowo-pomiarowe do zasilania budynku gospodarczego

LOKALIZACJA:

Piecki, gm. Piecki, dz. nr 81/21, 81/23

nr rysunku:

RYSunek:

Profil poprzeczny skrzyżowania z drogą gminną

E-3

Nazwisko, nr uprawnień:

PODPISY

skala pionowa:

PROJEKTANT:

mgr inż. Tomasz Pietkowiński

upr. bud. WAM 0025.OV/OE/16

skala pozioma:

OPRACOWAŁ:

mgr inż. Rafał Chmielewski

data:

01.2024