



ELEWACJA W OSI Y4

1:50

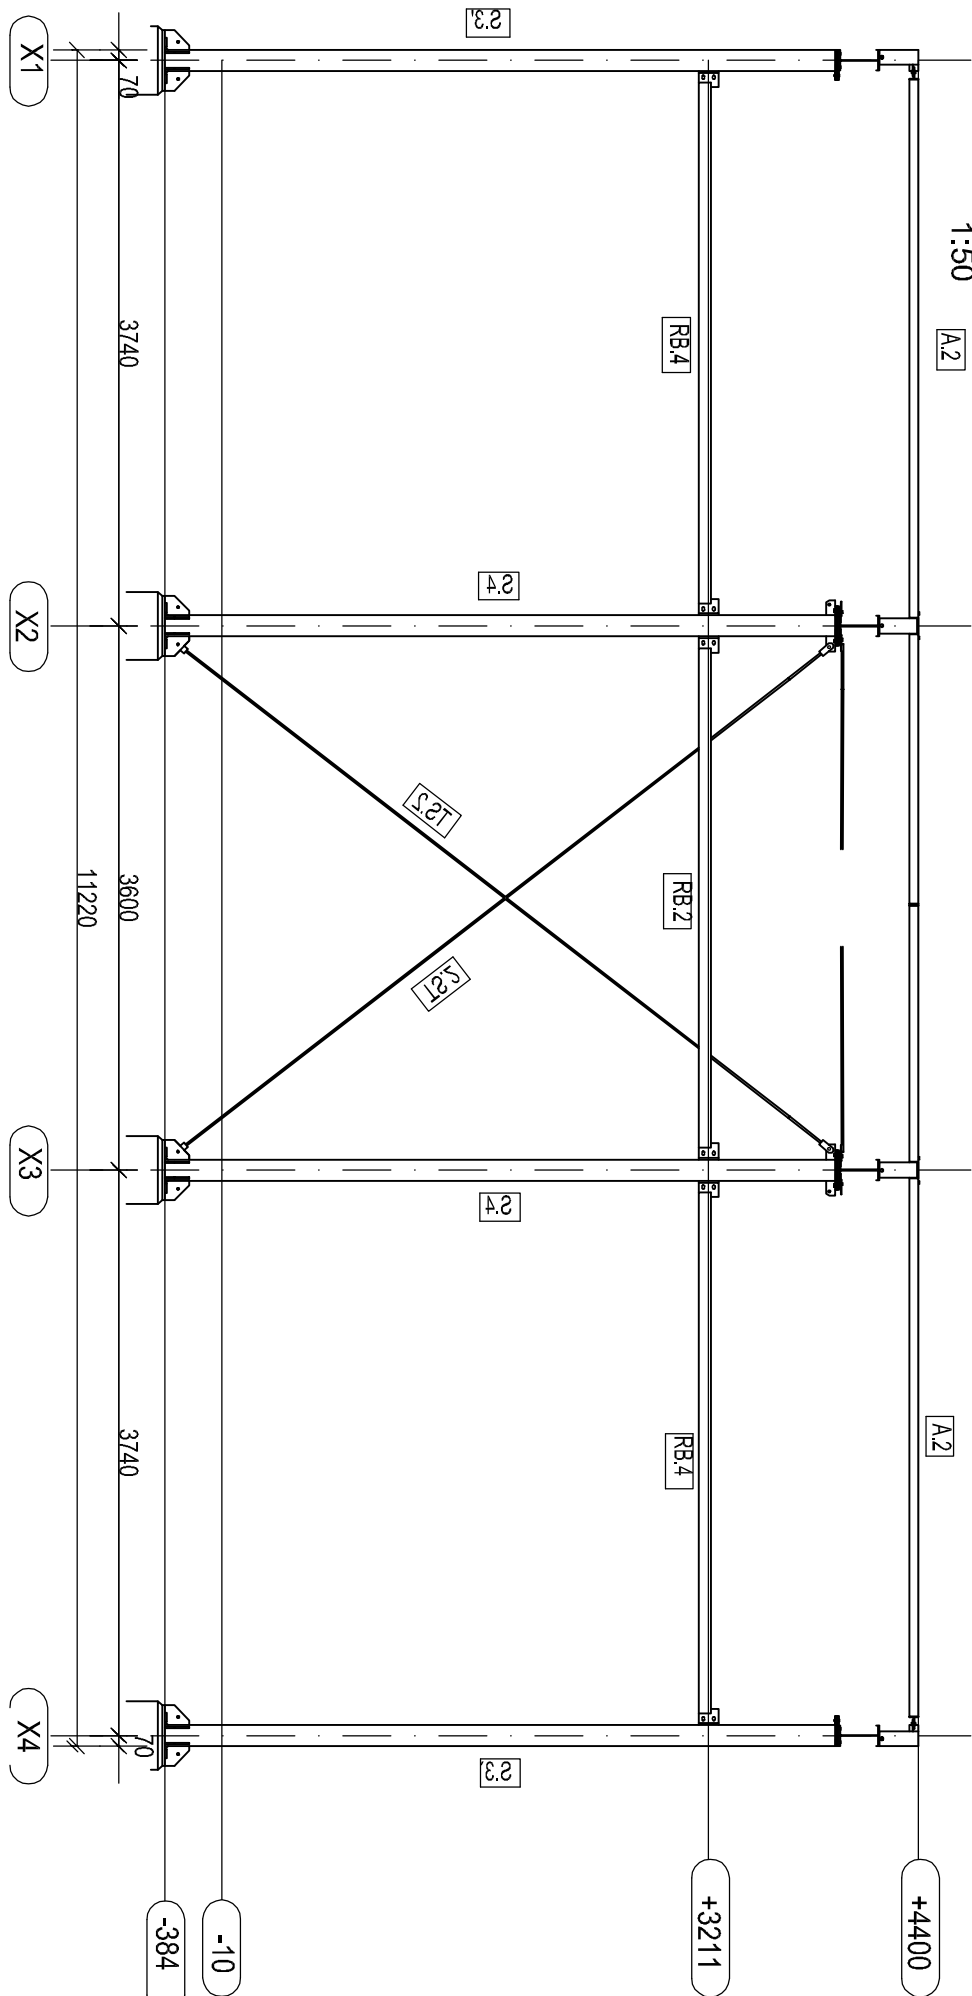

ELEWACJA W OSI Y1

1:50

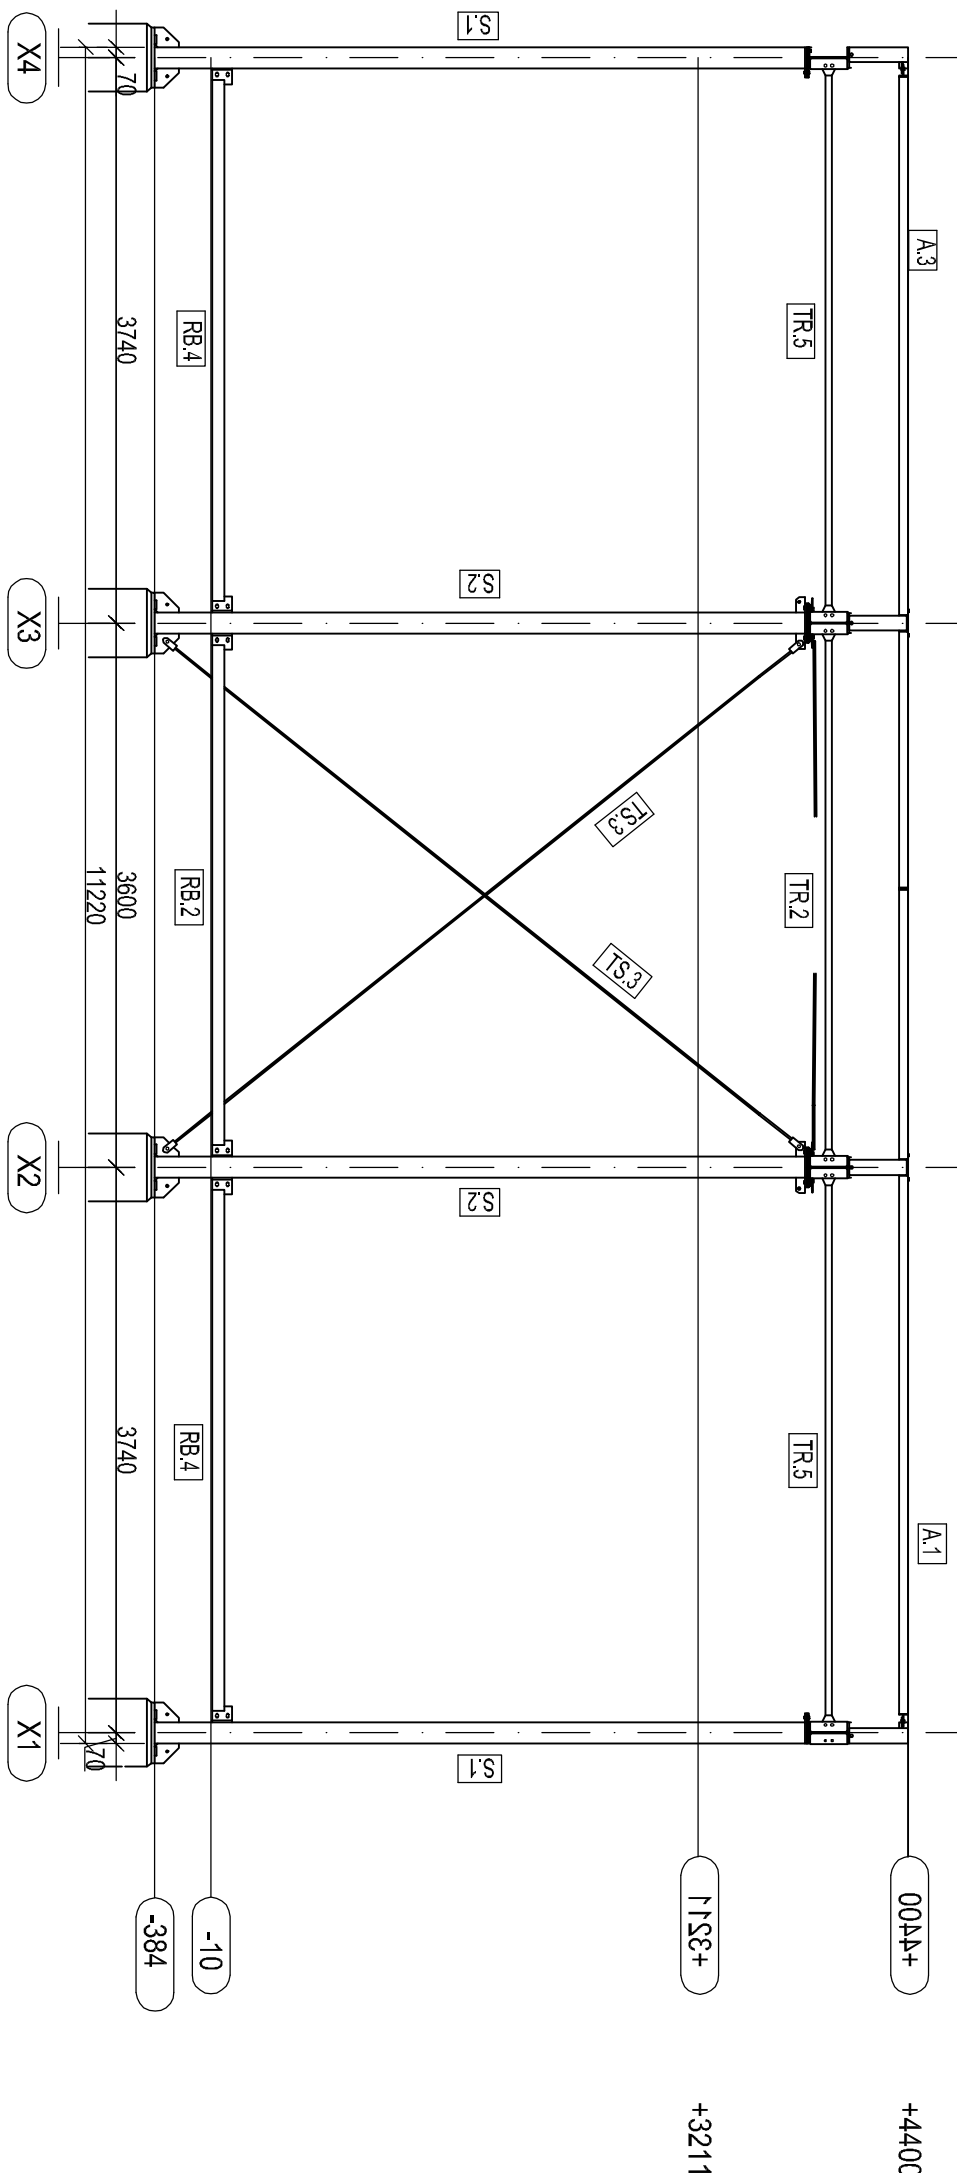

PROJEKT WYKONANO W OPARCIU O PROJEKT STANDARDOWY
WYKONANY PRZEZ BIURO PROJEKTOWE GRASS – TOMASZ KWIECINSKI

PROJEKT TECHNICZNY

Nazwa zamówienia budowlanego:

BUDOWA AUTOMATYCZNEJ MYJNI
SAMOCHODOWEJ Z INFRASTRUKTURA
TECHNICZNA

Obiekt budowlany/Adres/KATEGORIA:

MYJNIA SAMOCHODOWA NA STACJI PALIW PKN
"ORLEN" S.A. NR 287 UL. ŚMIGIELSKA 62
64-000 KOŚCIAN GM. KOŚCIAN KATEGORIA XVII

Dane identyfikujące działkę inwestycyjną:

DZ. NR 169/2 JEDN. EWID. 301101_1.169/2

Inwestor:

"ORLEN" S.A
UL. CHEMIKÓW 7, 09-411 PŁOCK

Jednostka projektowa:

Grass KOLATAJ RECYKLA PRACOWNIA PROJEKTOWA s.c.
ul. Wojska Polskiego 42/16, 70-475 Szczecin
tel.: 91 433 56 25, e-mail: eplusse@eplusse.pl

Projektant/Nr uprawnień/specjalność: Podpis:

mgr inż. Krzysztof Kus

198/52/76

specjalność konstr.-budowlana

Opracował:

Podpis:

Projektant sprawdzający/Nr upr./spec.: Podpis:

mgr inż. Krzysztof Kus

198/52/76

specjalność konstr.-budowlana

Opis:

Podpis:






















