
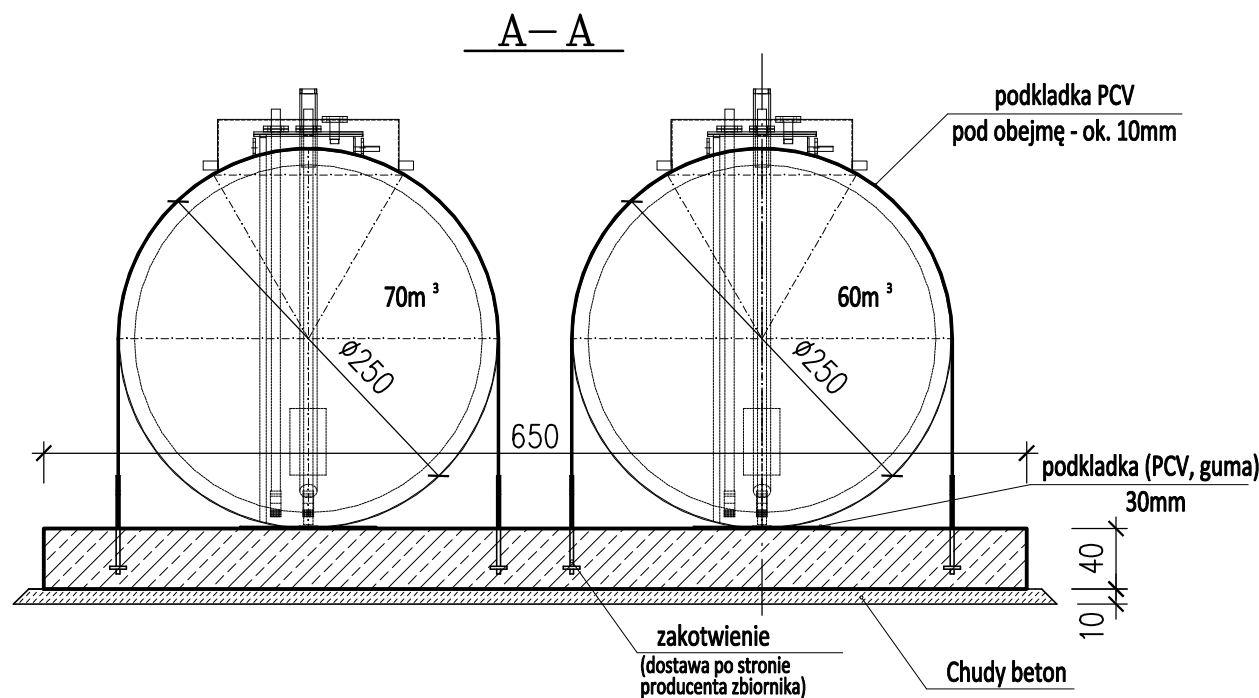


Fundament F-4 pod zbiorniki 60m3 + 70m3

FUNDAMENT F-4zbiorniki paliwa 70m<sup>3</sup> + 60m<sup>3</sup>

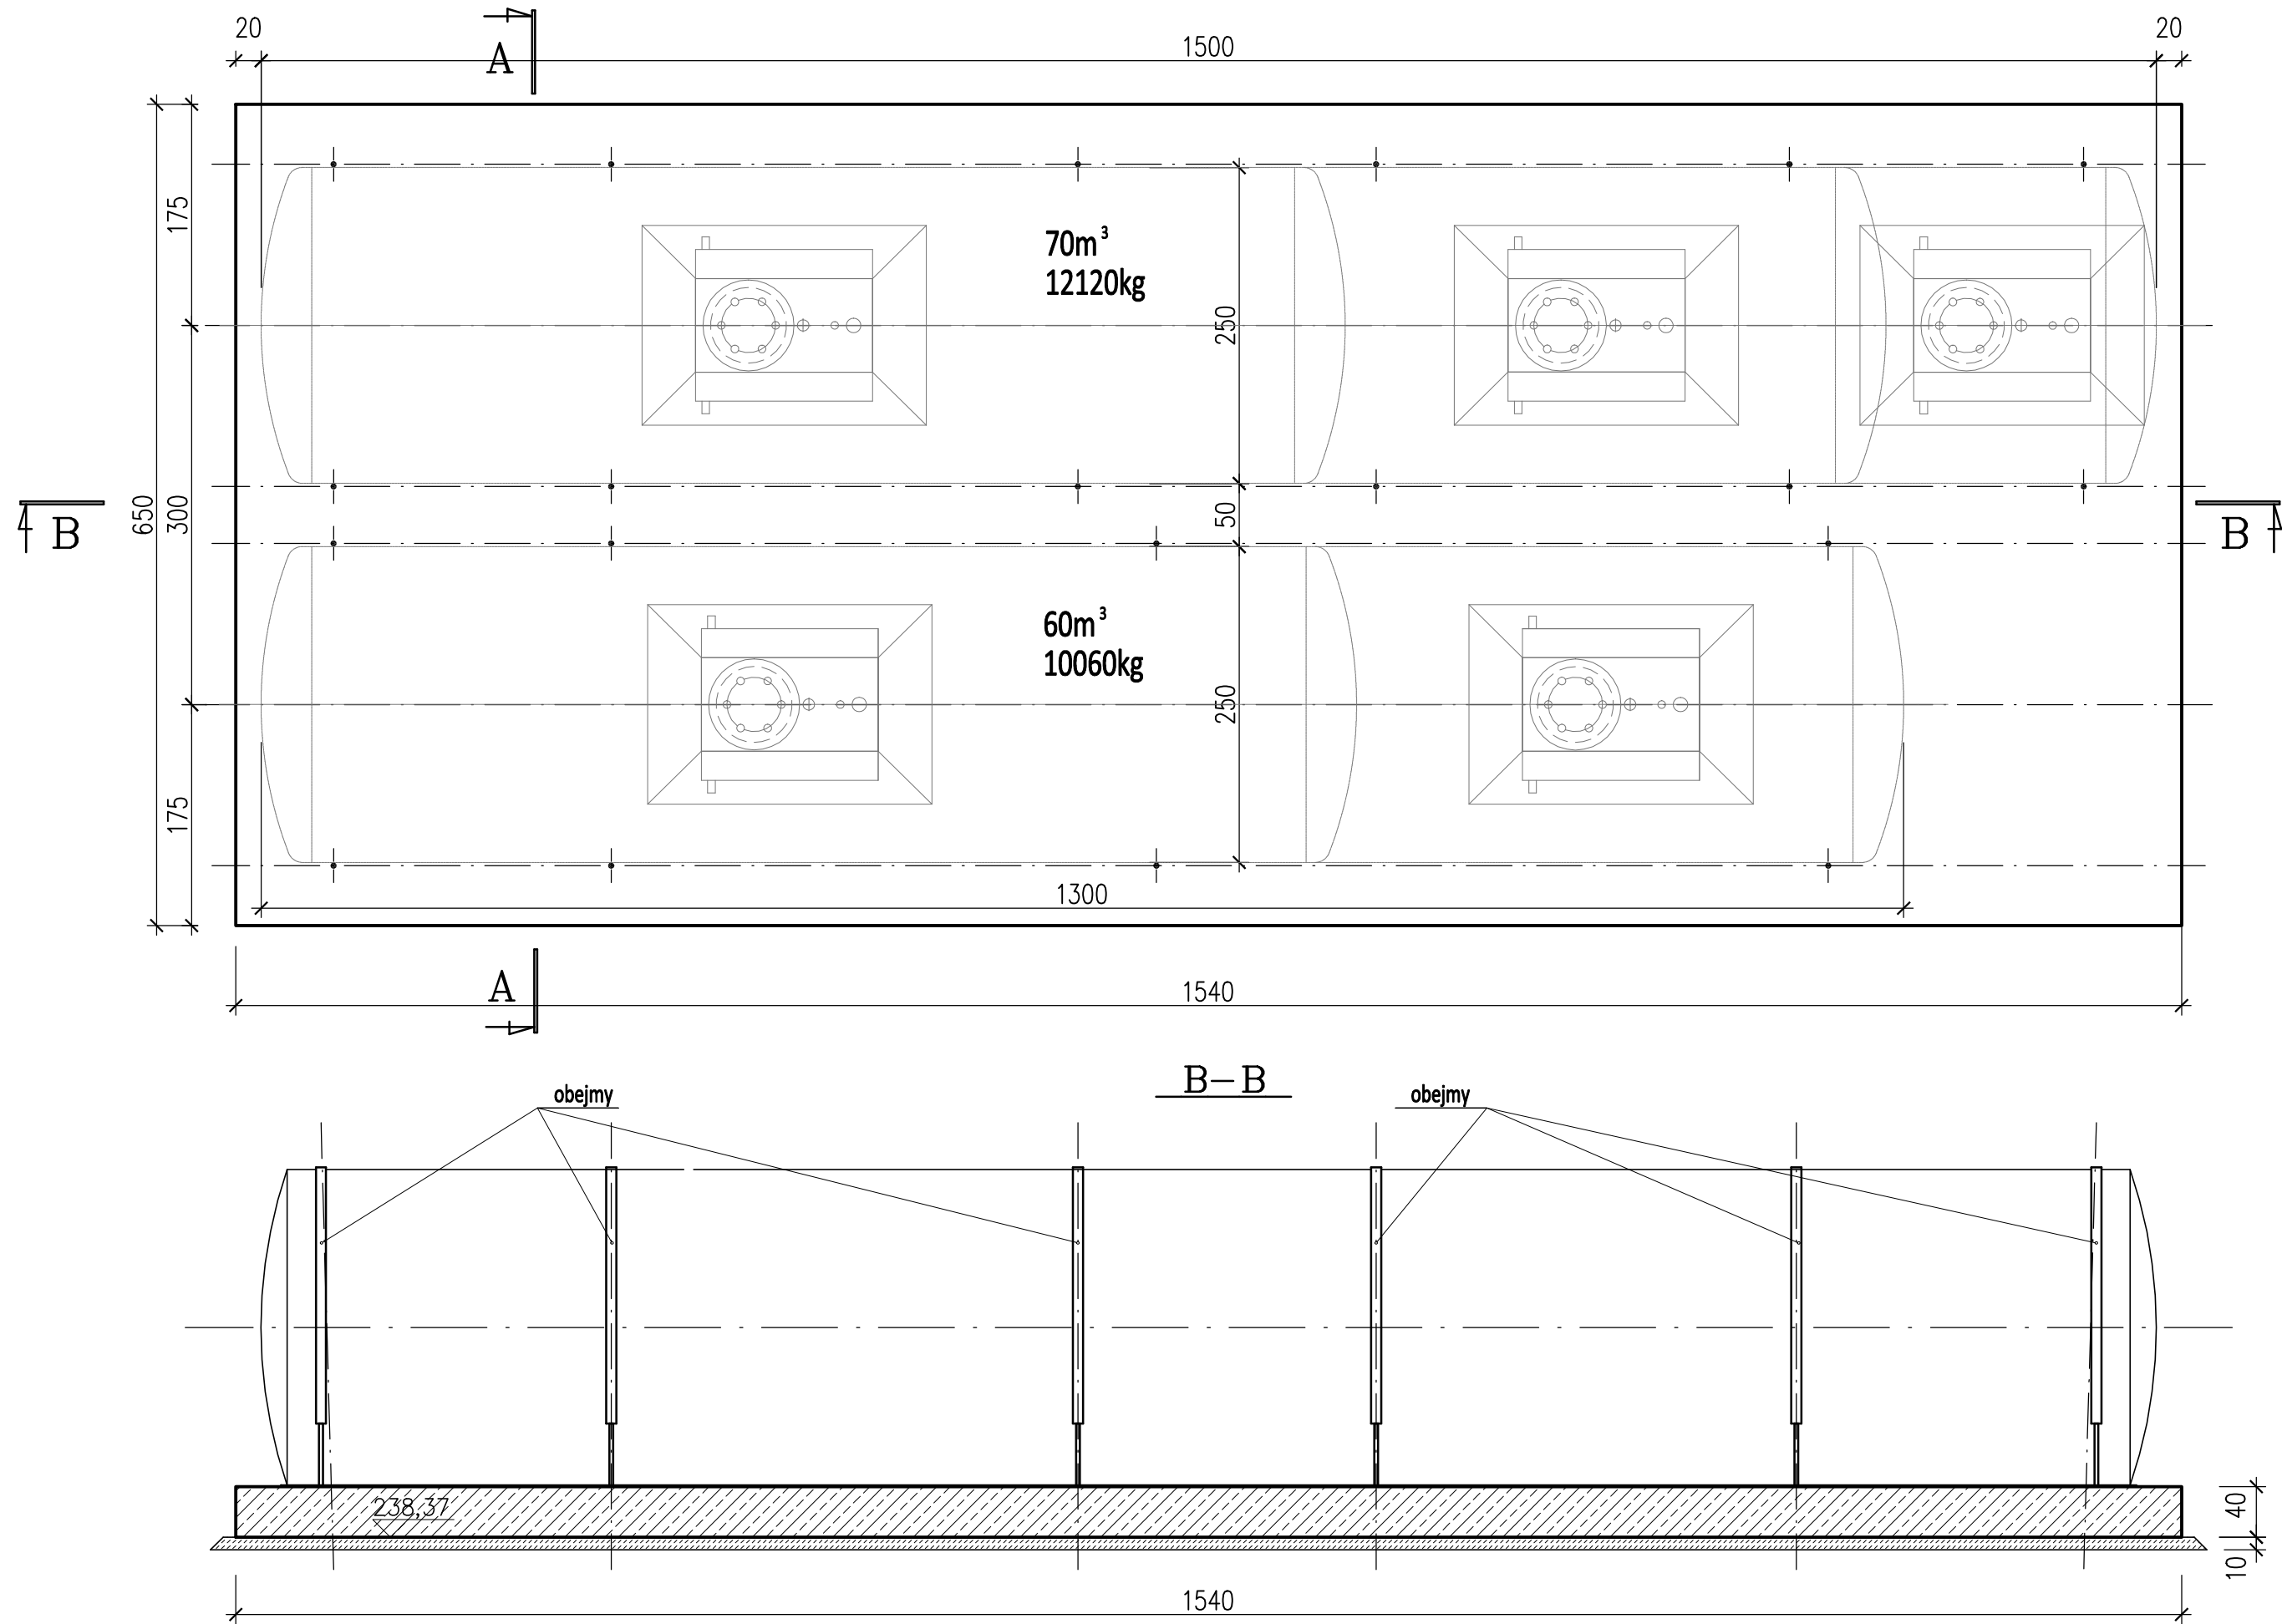

- UWAGI:
- Sposób kotwienia wg wytycznych producenta zbiornika.
  - Rozmieszczenie obejm mocujących zgodnie z wytycznymi producenta.

PROJEKTANT	mgr inż. GRZEGORZ SŁABOŃ	SLK/3400/PWOK/11	VIII 2025	
SPRAWDZAJĄCY	mgr inż. KATARZYNA REJDYCH	MAP/0377/POOK/10	VIII 2025	
	IMIE I NAZWISKO	NR UPRAWNIEŃ BUD.	DATA	PODPIS
JEDNOSTKA PROJEKTOWA				
PRACOWNIA ARCHITEKTONICZNA alpi				
41-253 CZELADŹ UL. STAROPOGOŃSKA 21				
TEL. (32) 793 53 95 TEL. 602 515 340 E-MAIL: biuro@alpi.net.pl http://www.alpi.net.pl				
INWESTOR				
OMEGA GROUP Sp. z o.o.				
44-100 GLIWICE UL. DOLNEJ WSI 71				
OBIEKT / ZAMIERZENIE BUDOWLANE			SKALA RYS.	1:50
Budowa stacji paliw płynnych wraz z infrastrukturą techniczną			DATA	VIII 2025
GLIWICE ul. Sowińskiego			SPORZĄDZENIA RYS.	
TYTUŁ RYS.			NUMER RYS.	
FUNDAMENT F-4 - SZALUNEK			PT.K.25	