LK-1 AV-209 UŽAKLINIMO SCHEMA

Reg.Nr. 11105;

Gam.Nr. 942;

Inv.Nr. 2041;

Ds 600 mm; L - 6885 mm;

Korpusas:

$V_{korpusas}$ - 1,130 m^3;

P_d - 0,4 MPa;

T_d - 35 °C

P_{HB} - 2,0 MPa;

Terpė: vandenilinės dujos

Vamzdeliai:

$V_{vamzdeliai}$ - 0,560 m^3 ;

P_d - 0,3MPa;

T_d - 20 °C

P_{HB} - 1,3 MPa;

Terpė: I-os sistemos vanduo

Darbų SOW:

1) ●—— - Aklių montavimas / demontavimas pagal schemą.

2) Paruošimas pragarinimui.

3) Demontuoti aptvėrimus ~3m vamzdelių pluošto demontavimui, pabaigus darbus atstatyti.

4) ▭ - Demontuoti / montuoti po pragarinimo (išardymas, surinkimas, perpakavimas).

5) Plovimas aukšto slėgio įranga (vamzdinį pluoštą, paskirstymo kamerą su dangčiu, korpusą su dangčių ir plaukojančia galvutę).

6) AV-209 paruošti ir priduoti vidaus apžiūrai pagal inspekcijos planą.

7) Jei reikės montuoti / demontuoti presavimo žiedą Ds600 vamzdinio pluošto patikrai ir užaklinti kamščiais kiaurus vamzdelius.
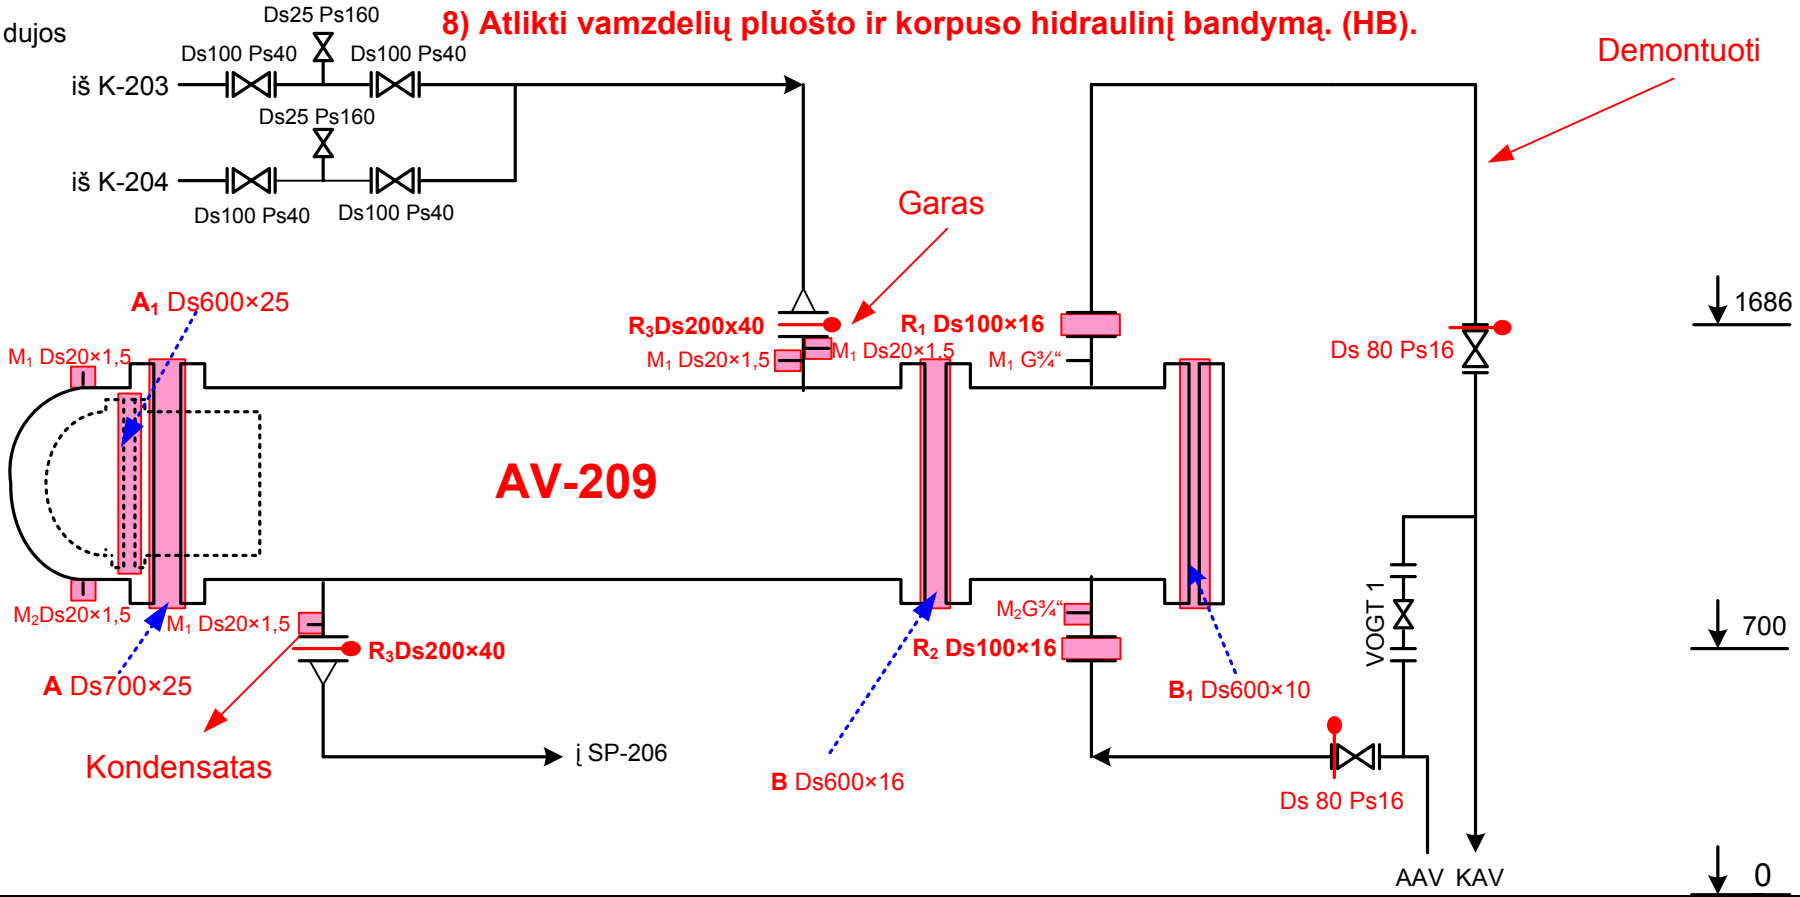
8) Atlikti vamzdelių pluošto ir korpuso hidraulinį bandymą. (HB).