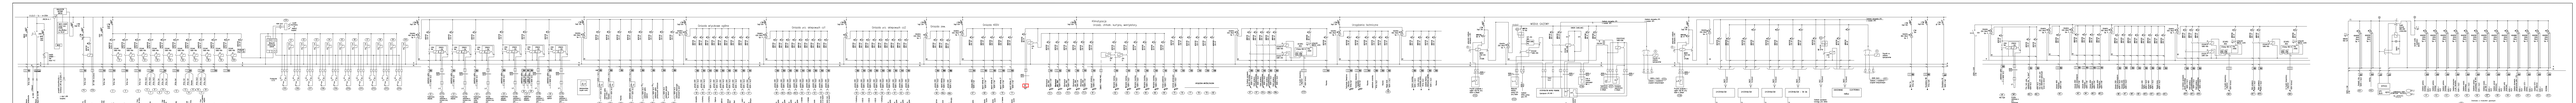

L1,L2,L3 – Cu – In=250A
ANALIZATOR SIECIOWY SM102E
SM314 HAGER modut kom. RS485, Jbus/Modbus & TCP/IP
HAGER SPN805 – TN5 klasa 1+2
Wyłącznik zmierzchowy EEN002
Gniazda wtyczkowe ogólne
Gniazda urz. sklepowych cz1
Gniazda urz. sklepowych cz2
Gniazda zew.
Gniazda 400V
Klimatyzacja
Urządz. chłodn. kurtyna, wentylatory.
URZĄDZENIA MROŹNI/CHŁODNI
Urządzenia techniczne
MODUŁ GAZOWY
DYSTRYBUTOR WATNE PIONOWE
Dystrybutor LPG NR 1
Zasilanie sterownika LPG z rozdzieli UPS
Stycznik na zasilaniu dystrybutora
Zasilanie z rozdzielnicy urządzeń komputerowych
DYSTRYBUTOR
DYSTRYBUTOR – TR ON
OGRZEWANIE ELEKTRONIKA AdBlue
Zasilanie ogrzewania rurociągu oraz zbiornika pompy AdBlue
DEVIREG 850
BYPASS
UPS 8kVA REPO
Dostawa z modułem gazowym
Zasilanie z UPS N2XH-J 3x2,5mm2
MD-3 Moduł alarmowy gazu
N2XH 2x1,5mm2
4x0,75mm2
Sygnalizacja optyczna i akustyczna
Detektor gazu –dystrybutor
Detektor gazu –pompa
Detektor gazu –studzienka nazbiornikowa
Przycisk grzybkowy z ryglem styk NC przy kasie w sklepie

L1, L2, L3, N, PE 50Hz 400/230V TN-C-S

ROZDZIELNICA GŁÓWNA RG

PROJEKTANT	mgr inż. KAMIL WĘGRZYK	SLK/7847/PWBE/18	XII 2025	
SPRAWDZAJĄCY	mgr inż. KRZYSZTOF SKUBACZ	SLK/4813/PWBE/13	XII 2025	
	IMIĘ I NAZWISKO	NR UPRAWNIEŃ BUD.	DATA	PODPIS

JEDNOSTKA PROJEKTOWA
alpi PRACOWNIA ARCHITEKTONICZNA
41-253 CZELADŹ UL.STAROPOGOŃSKA 21
TEL. (32) 793 53 95 TEL. 602 515 340 E-MAIL: biuro@alpi.net.pl http://www.alpi.net.pl
P.A.alpi

INWESTOR
OMEGA GROUP Sp. z o.o.
44-100 GLIWICE UL. DOLNEJ WSI 71

OBIEKT / ZAMIERZENIE BUDOWLANE
Budowa stacji paliw płynnych wraz z infrastrukturą techniczną

GLIWICE ul. Sowińskiego

SKALA RYS. -

DATA SPORZĄDZENIA RYS. 20 GRUDZIEŃ 2025

TYTUŁ RYS.
SCHEMAT ROZDZIELNICY: RG, RK, RM

NUMER RYS.
PT.E.11