



PROJEKT WYKONAWCZY

Nazwa i adres obiektu
budowlanego: **Budynek mieszkalny w m. Dębicz
gm. Kramsk, dz. nr 95/20**

Zakres opracowania: **Budowa linii kablowej niskiego napięcia**

Branża: **Elektryczna**

Zlecniodawca,
Inwestor: **Energa Operator SA
ul. Marynarki Polskiej 130
80-557 Gdańsk**

Nr warunków
przyłączenia: **P/25/061595, P/25/024656**

Nr umowy: **KJ00500/26
OBI/45/2503136**

	Imię i nazwisko	Nr uprawnień	Data	Podpis
Projektant	Sławomir Ławniczak	WKP/0257/PWOE/15	06.2026	

SPIS TREŚCI	<i>str.</i>
1. Temat	2
2. Zakres rzeczowy projektowanych sieci i urządzeń	2
3. Oświadczenia projektanta	3-5
4. Uprawnienia budowlane	6-8
5. Warunki budowy sieci, warunki przyłączenia do sieci	9-11
6. Podstawa opracowania	12
7. Uzgodnienie koncepcji projektowej	12
8. Odpis protokołu z narady koordynacyjnej	13-16
9. Decyzje administracyjne	17-23
10. MPZP lub decyzja lokalizacyjna	24-30
11. Stan istniejący	31
12. Rozbiórki	31
13. Linia SN (napowietrzna/kablowa)	31
14. Stacja transformatorowa SN/nn	31
15. Linia nN (napowietrzna/kablowa)	31-32
16. Oświetlenie uliczne – nie dotyczy	32
17. Przyłącza SN (napowietrzne/kablowe)	32
18. Przyłącza nn (napowietrzne/kablowe)	32
19. Ochrona przeciwprzepięciowa linii SN	32
20. Ochrona przeciwprzepięciowa stacji transformatorowej SN/nn	32
21. Ochrona przeciwprzepięciowa linii nn	32
22. Ochrona od porażeń prądem elektrycznym w linii napowietrznej SN	32
23. Ochrona od porażeń prądem elektrycznym stacji transf. SN/nn	32
24. Ochrona od porażeń prądem elektrycznym w sieci nn	32
25. Obliczenia techniczne	32-35
26. Opinia geotechniczna	35
27. Zestawienie danych na umieszczenie urządzeń w pasie drogowym	35
28. Kolizje / skrzyżowania	35
29. Ingerencja w zieleni wysoką	35
30. Ochrona konserwatorska	35
31. Opis projektu zagospodarowania terenu	35
32. Obszar oddziaływania inwestycji	35-36
33. Uwagi	36
34. Zestawienia montażowe i demontażowe	37
35. PZT	38
36. Schematy jednokreskowe	39
37. Inne rysunki	40
38. Informacja BIOZ	40-41

1. Temat: Budowa linii kablowej nN dla zasilania budynku mieszkalnego w m. Dębicz, gm. Kramsk, dz. nr 95/20.

2. Zakres rzeczowy projektowanych sieci i urządzeń zasilanych ze stacji nr 50334

Wymiana pojedynczego słupa SN: -----
Linia napowietrzna SN: -----
Rozłącznik napowietrzny SN: -----
Linia kablowa SN: -----
Mufy kablowe: -----
Głowice kablowe: -----
Ograniczniki przepięć: -----
Złącze kablowe SN: -----
Stacja transformatorowa SN/nn: -----
Transformator: -----
Wymiana pojedynczego słupa nn: -----
Linia napowietrzna nn: -----
Przyłącze napowietrzne: -----
Szafka pomiarowa: P2-Rs/LZV/LZR/F szt. 1,
Przyłącze/a kablowe: -----
Linia kablowa nn: NA2XY (YAKXS) SE 0,6/1kV 4x120 – 127/135mb
Kablowa rozdzielnica szafowa: -----
Słupowy rozłącznik bezpiecznikowy: -----
Przecisk: -----

OŚWIADCZENIE WYKONAWCY

Niniejszym, działając w imieniu firmy Biura Projektowego **Sławomir Ławniczak Sławsk ul. Rzeczna 7 62-586 Rzgów** jako Wykonawca w ramach Umowy nr **KJ00500/26** z dnia **04-02-2026r.** zawartej z **ENERGA-OPERATOR SA** z siedzibą w **Gdańsku** przy ul. Marynarki Polskiej 130, 80-557 Gdańsk („Umowa”) pragnę oświadczyć, iż w ramach wynagrodzenia określonego w Umowie, Wykonawca przenosi na Zamawiającego wszelkie przewidziane w Prawie autorskim autorskie prawa majątkowe do Dokumentacji projektowej, które powstaną w związku z realizacją Umowy oraz prawo własności nośników, na których dokumentacja ta przekazana zostanie Zamawiającemu wraz z uprawnieniem do wykonywania praw zależnych do opracowań tej dokumentacji na wszelkich znanych w chwili zawarcia Umowy polach eksploatacji, obejmujących w szczególności:

- a) obrót oryginałem albo egzemplarzami, na których utwór utrwalono - wprowadzanie do obrotu, użyczenie lub najem oryginału albo egzemplarzy,
- b) utrwalanie, zwielokrotnianie, wytwarzanie dowolną techniką egzemplarzy utworów, w tym techniką drukarską, reprograficzną, zapisu magnetycznego oraz techniką cyfrową,
- c) publiczne wykonanie, wystawienie, wyświetlenie, odtworzenie oraz nadawanie i reemitowanie, a także publiczne udostępnianie utworów w taki sposób, aby każdy mógł mieć do niego dostęp w miejscu i w czasie przez siebie wybranym,
- d) wykonywanie i zezwalanie na wykonywanie autorskich praw zależnych,
- e) dokonywanie skrótów, cięć, przemontowań, tłumaczeń,
- f) modyfikowanie całości oraz pojedynczych fragmentów w tym m.in. prawo do korekty, dokonywania przeróbek, zmian i adaptacji,
- g) łączenie fragmentów z innymi utworami,
- h) swobodne używanie i korzystanie z utworów oraz ich pojedynczych elementów,
- i) wprowadzanie do sieci, Internetu, Intranetu.

Wykonawca oświadcza ponadto, że w ramach wynagrodzenia określonego w Umowie, w zakresie o którym mowa powyżej przenosi na Zamawiającego autorskie prawa majątkowe do innych projektów, opracowań, dokumentów i wszelkiej dokumentacji stanowiącej opracowania częściowe do całej Dokumentacji projektowej bądź związanej z prowadzonymi postępowaniami administracyjnymi, wykonanej przez innych autorów, projektantów, doradców, konsultantów, rzeczoznawców, biegłych itp.

Wykonawca potwierdza, że przenosi także na Zamawiającego, w ramach wynagrodzenia określonego w Umowie, na wyłączność prawo do zezwalania na wykonywanie zależnych praw autorskich do Dokumentacji projektowej oraz opracowań częściowych, których mowa powyżej, w szczególności prawo zezwalające Zamawiającemu na dokonywanie wszelkich zmian, przeróbek lub adaptacji bez konieczności uzyskiwania dodatkowej zgody Wykonawcy.

Wykonawca zapewnia Zamawiającego, że w chwili przekazania Dokumentacji projektowej oraz opracowań częściowych dysponuje wszelkimi autorskimi prawami majątkowymi do nich oraz uprawnieniem do wykonywania praw zależnych do opracowań tej dokumentacji.

mgr inż. Sławomir Ławniczak
WKP/0257/PWOE/15
Specjalność instalacyjna w zakresie sieci,
instalacji i urządzeń elektrycznych i
elektroenergetycznych

.....
W imieniu Wykonawcy

Konin, Czerwiec 2026r.

**OŚWIADCZENIE O
KOMPLETNOŚCI DOKUMENTACJI**

Dotyczy projektu: „Linia kablowa niskiego napięcia w m. Dębicz, gm. Kramsk, dz. nr 95/20 zgodnie z WP nr P/25/061595.

Projekt został wykonany zgodnie z umową, warunkami technicznymi, obowiązującymi standardami technicznymi w Energa Operator SA, przepisami i normami i jest kompletny z punktu widzenia celu, któremu ma służyć.

Oświadczam, że zostały uzyskane niezbędne zgody właścicieli działek, na których zaprojektowano budowę urządzeń elektroenergetycznych, prawo własności zostało sprawdzone z danymi w księgach wieczystych. Zgadzam się ponieść wszelkie konsekwencje za szkody, jakie ewentualnie poniósłby ENERGA-OPERATOR S.A. Oddział w Kaliszu w przypadku nieprawdziwych lub niekompletnych zgód właścicieli gruntów na lokalizację urządzeń elektroenergetycznych.

mgr inż. Sławomir Ławniczak
Inżynier elektryk
62-586 Rzgów, Sławsk, ul. Rzeczna 7
tel. 0 691 090 539


Konin, Czerwiec 2026r.

OŚWIADCZENIE

Na podstawie art. 34 ust. 3d pkt. 3 ustawy z dnia 7 lipca 1994r.- Prawo Budowlane (jednolity tekst Dz. U. z 2021 r. poz. 2351. z późniejszymi zmianami) oświadczam, że projekt linii kablowej 0,4 kV do budynku mieszkalnego w m. Dębicz gm. Kramsk, dz. nr 95/20 wykonałem zgodnie z obowiązującymi przepisami oraz zasadami wiedzy technicznej.

Projektował:

mgr inż. Sławomir Ławicki
Uprawnienia budowlane nr WKB.0157.PwCB/18
do projektowania i kierowania robotami budowlanymi
bez ograniczeń w specjalności instalacyjnej w zakresie
sieci, instalacji urządzeń elektrycznych i energetycznych.
Tężeż 10 000 000 zł 10 000 000 zł 10 000 000 zł

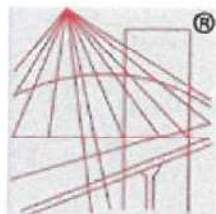

P O L S K A
I Z B A
I N Ż Y N I E R Ó W
B U D O W N I C T W A

Zaświadczenie

o numerze weryfikacyjnym:

WKP-RN9-KCR-9BM *

Pan Sławomir Ławniczak o numerze ewidencyjnym WKP/IE/0291/15

adres zamieszkania [REDACTED]

jest członkiem Wielkopolskiej Okręgowej Izby Inżynierów Budownictwa i posiada wymagane ubezpieczenie od odpowiedzialności cywilnej.


Niniejsze zaświadczenie jest ważne od 2026-01-01 do 2026-12-31.

Zaświadczenie zostało wygenerowane elektronicznie i opatrzone bezpiecznym podpisem elektronicznym weryfikowanym przy pomocy ważnego kwalifikowanego certyfikatu w dniu 2025-12-02 roku przez:

Wojciech Ratajczak, Zastępca Przewodniczącego Rady Wielkopolskiej Okręgowej Izby Inżynierów Budownictwa.

* Weryfikację poprawności danych w niniejszym zaświadczeniu można sprawdzić za pomocą numeru weryfikacyjnego zaświadczenia na stronie Polskiej Izby Inżynierów Budownictwa www.piib.org.pl lub kontaktując się z biurem właściwej Okręgowej Izby Inżynierów Budownictwa.



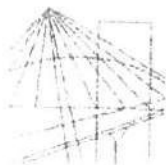

WIELKOPOLSKA
OKRĘGOWA
IZBA
INŻYNIERÓW
BUDOWNICTWA

OKRĘGOWA KOMISJA KWALIFIKACYJNA

sygn. akt WOIB-OKK-EP-EW-0054-0055-233/2015

Poznań, dnia 15 czerwca 2015 r.

DECYZJA

Na podstawie art. 24 ust. 1 pkt 2 ustawy z dnia 15 grudnia 2000 r. o samorządach zawodowych architektów oraz inżynierów budownictwa (tekst jednolity: Dz. U. z 2014 r. poz. 1946) i art. 12 ust. 1 pkt 1 i 2, art. 12 ust. 2, 3 i 4 oraz ust. 4c pkt 3, art. 13 ust. 1 i 2, oraz ust. 3 i 4, art. 14 ust. 1 pkt 4c ustawy z dnia 7 lipca 1994 r. Prawo budowlane (tekst jednolity: Dz. U. z 2013 r. poz. 1409 z późn. zm.) oraz § 14 ust. 5 rozporządzenia Ministra Infrastruktury i Rozwoju z dnia 11 września 2014 r. w sprawie samodzielnych funkcji technicznych w budownictwie (Dz. U. 2014 r. poz. 1278) po ustaleniu, że zostały spełnione warunki w zakresie przygotowania zawodowego oraz po złożeniu egzaminu na uprawnienia budowlane z wynikiem pozytywnym

decyzją Okręgowej Komisji Kwalifikacyjnej WOIB
otrzymuje

Pan
Sławomir Ławniczak

UPRAWNIENIA BUDOWLANE **nr ewidencyjny WKP/0257/PWOE/15**

do projektowania i kierowania robotami budowlanymi bez ograniczeń
w specjalności instalacyjnej w zakresie sieci, instalacji i urządzeń
elektrycznych i elektroenergetycznych

UZASADNIENIE

W związku z uwzględnieniem w całości żądania strony, na podstawie art. 107 § 4 K.p.a. odstępuje się od uzasadnienia decyzji. Zakres nadanych uprawnień budowlanych wskazano na odwrocie decyzji.

Pouczenie

1. Podstawą do wykonywania samodzielnych funkcji technicznych w budownictwie stanowi wpis do centralnego rejestru Głównego Inspektora Nadzoru Budowlanego oraz wpis na listę członków właściwej izby samorządu zawodowego.
2. Od niniejszej decyzji służy odwołanie do Krajowej Komisji Kwalifikacyjnej Polskiej Izby Inżynierów Budownictwa w Warszawie, za pośrednictwem Wielkopolskiej Okręgowej Komisji Kwalifikacyjnej Wielkopolskiej Okręgowej Izby Inżynierów Budownictwa w Poznaniu w terminie 14 dni od daty jej doręczenia.



Przewodniczący
Okręgowej Komisji Kwalifikacyjnej WOIB

prof. dr hab. inż. Wiesław Buczkowski

Na podstawie art.12 ust.1 pkt 1-5 oraz art. 13 ust. 3 i 4 ustawy Prawo budowlane Pan Sławomir Ławniczak jest upoważniony w specjalności instalacyjnej w zakresie sieci, instalacji i urządzeń elektrycznych i elektroenergetycznych do:

- projektowania, sprawdzania projektów budowlanych w specjalności objętej niniejszymi uprawnieniami i sprawowania nadzoru autorskiego,
 - kierowania budową lub innymi robotami budowlanymi
 - kierowania wytwarzaniem konstrukcyjnych elementów budowlanych oraz nadzoru i kontroli technicznej wytwarzania tych elementów
 - wykonywania nadzoru inwestorskiego
 - sprawowania kontroli technicznej utrzymania obiektów budowlanych
- bez ograniczeń.**


Zgodnie z § 14 ust.5 rozporządzenia Ministra Infrastruktury i Rozwoju z dnia 11 września 2014 r. w sprawie samodzielnych funkcji technicznych w budownictwie, niniejsze uprawnienia budowlane uprawniają do projektowania obiektu budowlanego i kierowania robotami budowlanymi związanymi z obiektem budowlanym, takim jak: sieci, instalacje i urządzenia elektryczne i elektroenergetyczne, w tym kolejowe, trolejbusowe i tramwajowe sieci trakcyjne, sieci trakcyjne metra, wraz z instalacjami i urządzeniami technicznymi zasilania w tym kolejowej, trolejbusowej i tramwajowej sieci trakcyjnej, sieci trakcyjne metra oraz elektrycznego ogrzewania rozjazdów.

Na podstawie § 10 rozporządzenia Ministra Infrastruktury i Rozwoju z dnia 11 września 2014 r. sprawie samodzielnych funkcji technicznych w budownictwie, uprawnienia budowlane do projektowania w odpowiedniej specjalności uprawniają do sporządzania projektu zagospodarowania działki lub terenu w zakresie danej specjalności.

Skład orzekający
Okręgowej Komisji Kwalifikacyjnej

Przewodniczący – prof. dr hab. inż. Wiesław Buczkowski:..... 

Członek Komisji – dr inż. Andrzej Barczyński:..... 

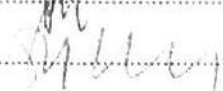Członek Komisji – dr inż. Daniel Pawlicki:..... 

Otrzymują:

1. Pan Sławomir Ławniczak
62-586 Rzgów, Sławsk ul. Rzeczna 7
2. Okręgowa Rada Izby
3. Główny Inspektor Nadzoru Budowlanego
4. a/a

Numer P/25/061595

Miejscowość Konin

Data 04-08-2025

WARUNKI PRZYŁĄCZENIA

DO SIECI ELEKTROENERGETYCZNEJ ENERGA-OPERATOR SA
Oddział w Kaliszu

1. Przyłączany obiekt:
Nazwa: budynek mieszkalny - jednorodzinny
Adres (Nr działki): Dębicz, ul. -
gm. Kramsk, działka numer Dębicz-95/20
2. Grupa przyłączeniowa: grupa V
3. Moc przyłączeniowa: 13 kW
4. Miejsce przyłączenia:
GPZ - Ślesin [05003]
Linia 15 kV Kramsk - Nr 31600 [SN5-05003/20]
Stacja SN/nn Kramsk [50334]
Obwód nn Linia kablowa - Dębicz [NN5-50334/09]
Obiekt Obwód [nN] Linia kablowa - Dębicz [NN5-50334/09]
5. Miejsce dostarczania energii elektrycznej:
- zaciski na ostatniej listwie zaciskowej, licząc od strony zasilania, w kierunku instalacji odbiorczej w złączu kablowo-pomiarowym.
6. Rodzaj przyłącza: kablowe
7. Zakres prac niezbędnych do realizacji przyłączenia oraz wymagania w zakresie wyposażenia niezbędnego do współpracy z siecią:
 - 7.1. Zakres inwestycji realizowanych przez ENERGA-OPERATOR SA
 - 7.1.1. Urządzenia WN i SN:
- nie dotyczy
 - 7.1.2. Stacja transformatorowa:
- nie dotyczy
 - 7.1.3. Urządzenia nn:
 - a) w zakresie przyłącza:
- na działce nr 95/20 przy drodze i działce nr 95/19 zabudować złącze typu P2-Rs/LZV/LZR/F (częścią czołowa do drogi) w miejscu dostępnym dla służb technicznych Przedsiębiorstwa energetycznego.
 - b) w zakresie rozbudowy sieci:
- wybudować linię kablową, kablem typu NA2XY SE 0,6/1kV o przekroju wynikającym z obliczeń lecz nie mniejszym niż 4x120mm² od istniejącego złącza kablowo-pomiarowego typu P2-Rs/LZV/LZR/F usytuowanego przy działce nr 95/10 do projektowanego zgodnie z ppkt. a) złącza kablowo-pomiarowego,
- istniejącą sieć elektroenergetyczną dostosować do zwiększonego obciążenia.
 - 7.1.4. Wyposażenie urządzeń, instalacji lub sieci, niezbędne do współpracy z siecią, do której instalacje lub sieci są przyłączane:
- nie dotyczy
 - 7.1.5. Zabezpieczenie sieci przed zakłóceniami elektrycznymi powodowanymi przez urządzenia, instalacje lub sieci wnioskodawcy:
Zainstalowane urządzenia i instalacje nie mogą wprowadzać zakłóceń do sieci rozdzielczej. Obciążenie winno być rozłożone równomiernie na poszczególne fazy. W przypadku posiadania urządzeń lub instalacji mogących wprowadzić zakłócenia do sieci rozdzielczej należy zastosować odpowiednie urządzenia eliminujące wprowadzanie zakłóceń.
 - 7.1.6. Dostosowanie przyłączanych urządzeń, instalacji lub sieci do systemów sterowania dyspozytorskiego:
- nie dotyczy
 - 7.1.7. Demontaże:
- nie dotyczy
 - 7.2. Zakres inwestycji realizowanych przez Podmiot Przyłączany:
Zasilanie obiektu wykonać zalicznikowo z projektowanego jw. złącza kablowo-pomiarowego przy działce nr 95/20.
Instalację lub sieć przygotować zgodnie z obowiązującymi przepisami w tym również w zakresie ochrony przeciwporażeniowej i przepięć, do ustalonej granicy stron i miejsca do zainstalowania układu pomiarowego.
Minimalny przekrój w.l.z. 10mm² Cu.
8. Wymagany stopień skompensowania mocy biernej:
tgφ QI: 0,4
tgφ QIV: 0
9. Wymagania dotyczące układu pomiarowo-rozliczeniowego i systemu pomiarowo-rozliczeniowego:
 - 9.1. Miejsce zainstalowania:



- na granicy działki
- 9.2. Rodzaj i prąd znamionowy oraz miejsce usytuowania zabezpieczenia przedlicznikowego / głównego: wyłącznik nadmiarowo - prądowy bez członu zwarciovego (ogranicznik mocy) o prądzie znamionowym 25 A, zainstalowane w części pomiarowej złącza kablowo-pomiarowego
- 9.3. Sposób pomiaru: bezpośredni, rodzaj układu pomiarowego: 3-fazowy.
- 9.4. Rodzaj mierzonej energii: Energia elektryczna czynna pobrana, Straty nieobecne/ pomijalnie małe
- 9.5. Przystosowanie układu pomiarowo-rozliczeniowego do systemów zdalnego odczytu danych pomiarowych
- Wymagane;
- 9.6. Wymagania dodatkowe:
- ilość pozostawionego miejsca w bezpośrednim sąsiedztwie układu pomiarowo-rozliczeniowego powinna gwarantować w przyszłości jego bezpieczną eksploatację (np. wymianę poszczególnych elementów).
 - wszystkie elementy członu zasilającego oraz osłony i urządzenia wchodzące w skład układu pomiarowo-rozliczeniowego energii elektrycznej muszą być przystosowane do opłombowania.
- Zgodnie z zapisami rozporządzenia w sprawie szczegółowych warunków funkcjonowania systemu elektroenergetycznego układ pomiarowo-rozliczeniowy (tzn. liczniki oraz inne urządzenia służące bezpośrednio lub pośrednio do pomiarów i rozliczeń) dostarcza przedsiębiorstwo zajmujące się przesyłaniem i dystrybucją energii elektrycznej. W związku z tym zabudowa układu pomiarowo-rozliczeniowego odbędzie się kosztem oraz staraniem ENERGA OPERATOR SA - Oddział w Kaliszu.
10. Dane dotyczące sieci oraz parametry w zakresie elektroenergetycznej automatyki zabezpieczeniowej i systemowej
- 10.1. Dotyczy sieci o napięciu do 1 kV:
- | | | | |
|----|-------------------------------------|------|----|
| a) | Układ sieci | TN-C | |
| b) | Napięcie znamionowe sieci | 0,4 | kV |
| c) | Maksymalny prąd zwarciovowy w sieci | 100 | A |
- Rzeczywistą wartość prądu zwarciovowego oblicza projektant.
- d) System ochrony od porażeń
- Samoczynne wyłączenie zasilania
- 10.2. Dotyczy sieci o napięciu powyżej 1 kV:
- | | | | |
|----|---------------------------------------|---|-----|
| a) | Sposób pracy punktu neutralnego sieci | - | |
| b) | Napięcie znamionowe sieci | - | kV |
| c) | Prąd zwarcia doziemnego | - | A |
| d) | Czas wyłączenia zwarcia doziemnego | - | s |
| e) | Moc zwarciovowa na szynach 15 kV | - | MVA |
| f) | Czas wyłączenia zwarcia wielofazowego | - | s |
- w stacji 110/15 kV GPZ Ślesin
- Rzeczywistą wartość prądu zwarcia wielofazowego oblicza projektant na podstawie mocy zwarciovowej.
- g) System ochrony od porażeń
- uziemia ochronne
- 10.3. Inne:
-
11. Dane znamionowe urządzeń, instalacji i sieci oraz dopuszczalne graniczne parametry ich pracy
- | Rodzaj urządzenia/instalacji/sieci | Napięcie znam. [kV] | Moc znam. [kW] | Prąd rozruchu [A] |
|------------------------------------|---------------------|----------------|-------------------|
| | | | |
12. Inne ustalenia:
- 12.1. Dotyczy projektu budowlanego:
- a) Wymagana jest dokumentacja projektowa.
- b) Przy opracowaniu dokumentacji projektowej należy korzystać z rozwiązań typowych i powtarzalnych oraz zachować wymagania zawarte w aktualnie obowiązujących przepisach.
- c) Dokumentacja projektowa urządzeń zasilających w zakresie objętym niniejszymi warunkami przyłączenia wraz z projektowanym układem pomiarowym podlega sprawdzeniu przez nas przed przystąpieniem do realizacji inwestycji.
- d) Opracowany projekt budowlany sieci elektroenergetycznej winien zawierać Wytyczne Realizacji Inwestycji, które w maksymalny sposób muszą uwzględniać realizację zadania w technologii PPN (prac pod napięciem) oraz ograniczać do minimum czas wyłączeń urządzeń elektroenergetycznych spod napięcia zgodnie z obowiązującą w ENERGA-OPERATOR SA procedurą np. "Standardy dotyczące ograniczenia przerw planowanych".
- 12.2. Dotyczy współpracy ruchowej:
- nie dotyczy
- 12.3. Dotyczy umowy o przyłączenie:
- nie dotyczy
- 12.4. Inne wymagania:
- nie dotyczy
13. Użytkowane urządzenia elektryczne powinny spełniać wymagania określone w obowiązujących przepisach dotyczących kompatybilności elektromagnetycznej.
14. Przy realizacji niniejszych warunków przyłączenia należy uwzględnić wymagania określone w Instrukcji Ruchu i Eksploatacji Sieci Dystrybucyjnej obowiązującej na terenie działania ENERGA-OPERATOR SA.

15. Standardy jakościowe energii elektrycznej określa Rozporządzenie Ministra Gospodarki z dnia 4 maja 2007 roku (Dz.U. Nr 93 poz. 623 z 2007 r.).
ENERGA-OPERATOR SA nie zapewnia bezprzerwowej dostawy energii do sieci elektroenergetycznej dla ww. obiektu. Należy liczyć się z możliwością przerw w dostawie energii elektrycznej. Bezprzerwową dostawę energii elektrycznej można zapewnić jedynie poprzez zainstalowanie własnego źródła energii (np. agregatu prądotwórczego, urządzenia UPS, itp.) po uprzednim uzgodnieniu warunków jego instalacji z ENERGA-OPERATOR SA Oddział w Kaliszu
16. Zawarcie umowy o przyłączenie stanowi podstawę do rozpoczęcia realizacji prac projektowych i budowlano-montażowych, na zasadach określonych w tej umowie. Projekt umowy o przyłączenie stanowi załącznik do niniejszych warunków.
17. Warunki przyłączenia są ważne 2 lata od dnia ich doręczenia.
Po zawarciu umowy o przyłączenie warunki przyłączenia ważne są w okresie obowiązywania umowy o przyłączenie.
18. Działając na podstawie art. 7 ust. 14 ustawy z dnia 10 kwietnia 1997 roku – Prawo energetyczne (Dz. U. nr 54 poz. 348 z późn. zm.) w związku z art. 34 ust. 3 pkt 3 ustawy z dnia 7 lipca 1994 roku (Dz. U. nr 89 poz. 414 z późn. zm.) ENERGA-OPERATOR SA oświadcza, że zapewni dostawę energii dla obiektu przyłączanego:
- po przyłączeniu obiektu do sieci elektroenergetycznej na podstawie niniejszych warunków przyłączenia oraz w oparciu o umowę o przyłączenie, jaka zostanie zawarta pomiędzy Podmiotem Przyłączanym a ENERGA – OPERATOR SA,
- po zawarciu umowy o świadczenie usług dystrybucji lub umowy kompleksowej.
Niniejsze oświadczenie jest oświadczeniem w rozumieniu art. 34 ust. 3, pkt. 3 ustawy - Prawo budowlane.

Rusin Wojciech
OPRACOWAŁ
tel. 801404404

Kierownik
Działu Przyłączeń
Krzysztof Wiatrowski
ZATWIERDZIŁ

Otrzymują:

1. Wnioskodawca
2. ENERGA-OPERATOR SA Oddział w Kaliszu Rejon Dystrybucji w Koninie
ul. Kleczewska 41, 62-510 Konin

6. Podstawa opracowania

- umowa z inwestorem,
- warunki przyłączenia nr P/25/061595 z dnia 04-08-2025
- wizja lokalna w terenie,
- mapa sytuacyjno - wysokościowa w skali 1:500,
- uzgodnienia z właścicielami gruntów,
- obowiązujące normy i przepisy.

7. Uzgodniony z ENERGA-OPERATOR SA PZT- nie dotyczy

PROTOKÓŁ Z NARADY KOORYNACYJNEJ NR 6/2026

przeprowadzonej w Powiatowym Ośrodku Dokumentacji

Geodezyjnej i Kartograficznej w Koninie za pomocą środków komunikacji elektronicznej

zakończonych w dniu **2026-03-24**, numer sprawy **MN.405.162.2026**

Podstawa prawna wydania odpisu:

Art. 7d pkt 2 oraz art. 28b ust 1 i 7 ustawy z dnia 17 maja 1989r., Prawo geodezyjne i kartograficzne (Jednolity tekst - Dz.U. 2023 poz. 1752 ze zm.)

Przedmiot uzgodnienia : **Sieć elektroenergetyczna**

Zlokalizowanego : **gm. Kramsk; obr. ewid. DĘBICZ; dz. ewid. nr 95/20, 95/27, 95/13, 95/10**

Zleceniodawca **Sławomir Ławniczak**

Przewodniczący narady koordynacyjnej: **Wiktor Rosiński - Geodeta w PODGiK Konin**

Data wpływu wniosku: **2026-03-17** **wasz znak:**

Stanowiska uczestników narady zawarte zostały w załączniku do protokołu.

Treść protokołu została uzgodniona z osobami, które uczestniczyły w naradzie koordynacyjnej wyłącznie za pomocą środków komunikacji elektronicznej.

Uwagi Przewodniczącego narady koordynacyjnej:

Punkty osnovy geodezyjnej znajdujące się w zakresie opracowania projektu podlegają ochronie zgodnie z art.15.1 ustawy Prawo Geodezyjne i Kartograficzne (tekst jednolity Dz.U. 2024 poz. 1151 ze zm.) oraz Rozporządzeniu w sprawie ochrony znaków geodezyjnych, grawimetrycznych i magnetycznych (Dz. U.2020. poz.1357).

Zmiana ustalonej lokalizacji obiektów będących przedmiotem narady koordynacyjnej wymaga ponownego przedłożenia projektu na naradę koordynacyjną.

Integralną częścią odpisu z protokołu narady koordynacyjnej jest podpisana przez Przewodniczącego narady koordynacyjnej dokumentacja projektowa.

Lista zawiadomionych branż o naradzie koordynacyjnej:

AVRIOMEDIA SP. Z O.O; ENERGA-OPERATOR S.A. Rejon Dystrybucji w Koninie; ENERGA-OPERATOR S.A. Rejon Dystrybucji w Słupcy; ENERGA-OPERATOR S.A. Rejon Dystrybucji w Kole; Zakład Usług Wodnych Sp. z o.o. w Koninie; Oświetlenie

Uliczne i Drogowe Sp. z o.o. w Kaliszu; ORANGE Polska S.A.; Wielkopolska Sieć Szerokopasmowa S.A. Wysogotowo; INEA S.A. Wysogotowo; Polska Spółka Gazownictwa Sp. z o.o.; Instytut Chemii Bioorganicznej Polskiej Akademii Nauk Poznańskie Centrum Superkomputerowo-Sieciowe w Poznaniu; PAK Kopalnia Węgla Brunatnego Konin S.A. w Kleczewie; Zarząd Dróg Powiatowych w Koninie; Zakład Gospodarki Komunalnej i Mieszkaniowej Sp. z o.o. w Kleczewie; Przedsiębiorstwo Gospodarki Komunalnej i Mieszkaniowej Sp. z o.o. w Kazimierzu Biskupim; Przedsiębiorstwo Gospodarki Komunalnej Sp. z o.o. w Wierzbinku; Przedsiębiorstwo Usług Komunalnych Sp. z o.o. w Sompolnie; Gminne Przedsiębiorstwo Komunalne Sp. z o.o. w Kramsku; Przedsiębiorstwo Gospodarki Komunalnej i Mieszkaniowej Sp. z o.o. w Rychwale; Zakład Gospodarki Komunalnej i Mieszkaniowej Sp. z o.o. w Ślesinie; Gmina Golina; Gmina Grodziec; Gmina Kazimierz Biskupi; Gmina Kleczew; Gmina Kramsk; Gmina Krzymów; Gmina Rychwał; Gmina Rzgów; Gmina Skulsk; Gmina Sompolno; Gmina Stare Miasto; Gmina Ślesin; Gmina Wierzbinek; Gmina Wilczyn;

Lista obecności oraz stanowiska uczestników narady zostały przedstawione w załączniku do protokołu z narady koordynacyjnej.

Protokolant: Marta Gwóźdź

Podpis jest prawidłowy

Dokument podpisany przez
Wiktor Rosiński
Data: 2026.05.04 14:38:28 CET

z up. Starosty Konińskiego
Geodeta
Wiktor Rosiński

Znak sprawy: MN.405.162.2026

ZAŁĄCZNIK DO PROTOKOŁU

narady koordynacyjnej przeprowadzonej w siedzibie Powiatowego Ośrodka Dokumentacji Geodezyjnej i Kartograficznej
w Koninie zakończonej w dniu **2026-03-24**

Wnioskodawca: Sławomir Ławniczak

Inwestor: Energa-Operator S.A.

Lokalizacja: gm. Kramsk; obr. ewid. DĘBICZ; dz. ewid. nr 95/20, 95/27, 95/13, 95/10

Sposób przeprowadzenia narady: za pomocą środków komunikacji elektronicznej

Przewodniczący narady: Wiktor Rosiński - Geodeta w PODGiK Konin

Opis przedmiotu narady:

1 Sieć elektroenergetyczna

Uwaga: Treść protokołu została uzgodniona z osobami, które uczestniczyły w naradzie koordynacyjnej wyłącznie
za pomocą środków komunikacji elektronicznej.

Lp	Nazwa Instytucji	Imię, nazwisko uzgadniającego Data	Stanowisko uczestnika
1	FIBERHOST sp. z o.o.	Julia Pakuła FIBERHOST S.A. 2026-03-24 12:10:32	Uzgodniono. FIBERHOST S.A. Wysogotowo, ul. Wierzbowa 84, 62-081 Przeźmierowo, informuje, iż na dzień 24.03.2026, we wskazanej lokalizacji nie występuje infrastruktura FIBERHOST S.A. będąca w kolizji z opracowywanym projektem. Przy natrafieniu w trakcie wizji lokalnej dokonywanej przez projektanta lub podczas robót ziemnych, na urządzenia FIBERHOST S.A. nie naniesione na podkład mapowy, należy je zabezpieczyć i powiadomić FIBERHOST S.A. (tel. 61 222 22 11, fax 61 222 11 11) w celu ustalenia trybu dalszego postępowania.
2	Operator WSS Sp. z o.o.	Julia Pakuła Operator WSS 2026-03-24 13:11:05	WSS S.A. Wysogotowo, ul. Wierzbowa 84, 62-081 Przeźmierowo, informuje, iż na dzień 24.03.2026, we wskazanej lokalizacji nie występuje infrastruktura WSS S.A. będąca w kolizji z opracowywanym projektem. Przy natrafieniu w trakcie wizji lokalnej dokonywanej przez projektanta lub podczas robót ziemnych, na urządzenia WSS S.A. nie naniesione na podkład mapowy, należy je zabezpieczyć i powiadomić WSS

			S.A. (tel. 61 222 10 00) w celu ustalenia trybu dalszego postępowania.
3	PAK Kopalnia Węgla Brunatnego Konin S.A. Dział Mierniczo- Geologiczny - TMG	Bernarda Skoczeń-Siernikowska 2026-03-18 08:44:50	brak uwag
4	Hawe Telekom Sp. z o.o. w restrukturyzacji	Łukasz Schlichting HAWA TELEKOM 2026-03-18 10:14:47	brak uwag
5	Polska Spółka Gazownictwa Sp. z o.o.	Anna Litka 2026-03-18 12:27:59	brak uwag
6	Oświetleni Uliczne i Drogowe Sp. z o.o.	OUID Sp. z o.o. 2026-03-18 14:42:52	brak uwag
7	ZARZĄD DRÓG POWIATOWYCH w Koninie	Krzysztof Witkowski 2026-03-19 09:31:55	brak uwag
8	AVRIO MEDIA Sp. z o.o.	AVRIO MEDIA Sp. z o.o. 2026-03-19 14:53:54	brak uwag
9	ENERGA - OPERATOR SA Oddział w Kaliszu	Henryk Wrąbel ENERGA 2026-03-20 13:11:23	brak uwag

Podpis jest prawidłowy

Dokument podpisany przez
Wiktor Rośński
Data: 2026.03.24 14:38:35 CET



Decyzja jest ostateczna

data: 20.05.2026 podpis:

Konin, dnia 21.05.2026 r.

WIELKOPOLSKI WOJEWÓDZKI
KONSERWATOR ZABYTKÓW
WOJEWÓDZKI URZĄD
OCHRONY ZABYTKÓW W POZNANIU
DELEGATURA W KONINIE
AL. 1 MAJA 7
62-510 KONIN

z up. Wielkopolskiego Wojewódzkiego
Konservatora Zabytków

mgr Grzegorz Budnik
Kierownik Delegatury w Koninie

WUOZ-KO.5161.48.2026.NL

POZWOLENIE NR 166/2026/C

na prowadzenie badań archeologicznych

Na podstawie art. 89 pkt 2, art. 91 ust. 4 pkt 4, art. 92 ust. 3–6, art. 6 ust. 1 pkt 1 lit. b oraz pkt 3 lit. a, art. 7 pkt 1, art. 22 ust. 2 i 4, art. 36 ust. 1 pkt 5 oraz art. 37 e ust. 1 i 2 Ustawy z dnia 23 lipca 2003 r. o ochronie zabytków i opiece nad zabytkami (Dz. U. z 2024 r., poz. 1292 z późniejszymi zmianami), § 18 ust. 1, 3 i 4 Rozporządzenia Ministra Kultury i Dziedzictwa Narodowego z dnia 2 sierpnia 2018 r. w sprawie prowadzenia prac konserwatorskich, prac restauratorskich i badań konserwatorskich przy zabytku wpisanym do rejestru zabytków albo na Listę Skarbów Dziedzictwa oraz robót budowlanych, badań architektonicznych i innych działań przy zabytku wpisanym do rejestru zabytków, a także badań archeologicznych i poszukiwań zabytków (tekst jednolity: Dz. U. z 2021 r., poz. 81), jak również na podstawie art. 104 Ustawy z dnia 14 czerwca 1960 r. – Kodeks postępowania administracyjnego (tekst jednolity: Dz. U. z 2025 r., poz. 1691),

Wielkopolski Wojewódzki Konserwator Zabytków

po rozpatrzeniu wniosku z dnia 14.05.2026 r., wpłynął w dniu 15.05.2026 r., nadesłanego przez Energa-Operator S.A. Gdańsk, działającą przez pełnomocnika Pana Sławomira Ławniczaka zam. Sławsk (pełnomocnictwo nr 45/2026 z dnia 29.01.2026 r.), w sprawie wydania pozwolenia na prowadzenie badań archeologicznych w związku z inwestycją polegającą na budowie linii kablowej niskiego napięcia w miejscowości Dębicz, na działkach geodezyjnych nr 95/10, 95/13, 95/27 i 95/20 obręb Dębicz, Gmina Kramsk, powiat koniński, województwo wielkopolskie,

zlokalizowanych w strefie prawnej ochrony konserwatorskiej stanowiska archeologicznego nr 12, ob. AZP 56-42/53, ujętego w wojewódzkiej i gminnej ewidencji zabytków,

POZWALA

Energa-Operator S.A. Gdańsk

na prowadzenie badań archeologicznych w związku z inwestycją polegającą na budowie linii kablowej niskiego napięcia w miejscowości Dębicz, na działkach geodezyjnych nr 95/10, 95/13, 95/27 i 95/20 obręb Dębicz, Gmina Kramsk, powiat koniński, województwo wielkopolskie,

zlokalizowanych w strefie prawnej ochrony konserwatorskiej stanowiska archeologicznego nr 12, ob. AZP 56-42/53, ujętego w wojewódzkiej i gminnej ewidencji zabytków,

Współrzędne geodezyjne badań archeologicznych:

1. x-6528576.76 y-5792512.49
2. x-6528596.14 y-5792549.87
3. x-6528630.47 y-5792619.50
4. x-6528625.17 y-5792622.18

Termin ważności pozwolenia: do 31.12.2028 r.

Warunki szczegółowe:

1. Zakres i sposób prowadzenia badań archeologicznych określone zostały w stanowiącym integralną część tego pozwolenia programie badań archeologicznych opracowanym przez Pana Eryka Schellnera zam. Konin oraz określone zostały w standardach badań archeologicznych wskazanych w załączniku do Rozporządzenia Ministra Kultury i Dziedzictwa Narodowego w sprawie prowadzenia prac konserwatorskich, prac restauratorskich i badań konserwatorskich przy zabytku wpisanym do rejestru zabytków albo na Listę Skarbów Dziedzictwa oraz robót budowlanych, badań architektonicznych i innych działań przy zabytku wpisanym do rejestru zabytków, a także badań archeologicznych i poszukiwań zabytków.
2. Ustanawia się obowiązek kierowania badaniami archeologicznymi albo samodzielnego wykonywania tych badań przez osobę posiadającą kwalifikacje, o których mowa w art. 37 e Ustawy o ochronie zabytków i opiece nad zabytkami.
3. Przekazanie Wielkopolskiemu Wojewódzkiemu Konserwatorowi Zabytków winno nastąpić nie później niż w terminie 14 dni przed dniem rozpoczęcia badań, a w toku badań na 14 dni przed dokonaniem zmiany osoby, o której mowa w pkt 1:
 - a) imienia, nazwiska i adresu osoby, o której mowa w pkt 2;
 - b) dokumentów potwierdzających spełnianie przez tę osobę wymagań, o których mowa w art. 37 e cytowanej wyżej ustawy;
 - c) oświadczenia osoby, o której mowa w pkt 2, o przyjęciu przez tę osobę obowiązku kierowania badaniami archeologicznymi albo samodzielnego wykonywania tych badań.
4. Ponadto określa się warunki polegające na obowiązku:
 - a) niezwłocznego zawiadomienia Kierownika Delegatury w Koninie Wojewódzkiego Urzędu Ochrony Zabytków w Poznaniu o wszelkich zagrożeniach lub nowych okolicznościach ujawnionych w trakcie prowadzenia badań archeologicznych;
 - b) niezwłocznego zawiadomienia Kierownika Delegatury w Koninie Wojewódzkiego Urzędu Ochrony Zabytków w Poznaniu o przerwach w prowadzeniu badań archeologicznych mogących mieć wpływ na realizację programu badań archeologicznych;
 - c) **prowadzenia dokumentacji przebiegu badań archeologicznych oraz opracowania wyników tych badań w sposób umożliwiający jednoznaczną identyfikację i dokładną przestrzenną lokalizację wszystkich czynności oraz dokonanych odkryć i przekazania jej do przekazania Kierownikowi Delegatury w Koninie Wojewódzkiego Urzędu Ochrony Zabytków w Poznaniu w terminie nie dłuższym niż 6 miesięcy od dnia zakończenia badań (wykonanej zgodnie z załącznikiem II do cytowanego wyżej Rozporządzenia Ministra Kultury i Dziedzictwa Narodowego), składającej się z następujących elementów:**
 1. **karty zabytku archeologicznego zawierającej:**
 - a) określenie miejsca usytuowania zabytku archeologicznego, z podaniem nazwy miejscowości, gminy, powiatu i województwa, numeru obszaru w wojewódzkiej ewidencji zabytków, numeru zabytku na tym obszarze, numeru stanowiska w miejscowości oraz współrzędnych geograficznych z dokładnością do jednej setnej sekundy wraz z danymi georeferencyjnymi, a w odniesieniu do polskich obszarów morskich, współrzędnych geocentrycznych geodezyjnych naniesionych na morską mapę nawigacyjną,
 - b) opis fizjograficzny,
 - c) określenie powierzchni przeprowadzonych badań archeologicznych,
 - d) wykaz faz zasiedlenia z podaniem liczby obiektów oraz zabytków datujących te fazy,
 - e) nazwisko kierownika badań archeologicznych, termin ich przeprowadzenia;
 2. **karty jednostek stratygraficznych zawierającej:**
 - a) określenie miejsca usytuowania zabytku archeologicznego, z podaniem nazwy miejscowości, gminy, powiatu i województwa, numeru obszaru w wojewódzkiej ewidencji zabytków, numeru zabytku na tym obszarze, numeru stanowiska w miejscowości oraz współrzędnych geograficznych, a w odniesieniu do polskich obszarów morskich, współrzędnych geocentrycznych geodezyjnych naniesionych na morską mapę nawigacyjną,
 - b) numer jednostki stratygraficznej i jej lokalizacji w systemie podziału przestrzeni badawczej,
 - c) określenie funkcji jednostki stratygraficznej,
 - d) wstępne datowanie jednostki stratygraficznej,
 - e) zasięg jednostki stratygraficznej,
 - f) opis jednostki stratygraficznej,
 - g) opis eksploracji jednostki stratygraficznej,
 - h) relację stratygraficzną;

- 3) rejestru odkrytych zabytków;
 - 4) rejestru warstw;
 - 5) inwentarza:
 - a) zabytków wydzielonych,
 - b) zabytków masowych,
 - c) próbek,
 - d) dokumentacji rysunkowej,
 - e) dokumentacji fotograficznej;
 - 6) dokumentacji graficznej;
 - 7) dokumentacji fotograficznej;
 - 8) sprawozdania z badań;
 - 9) opracowania wyników badań;
 - 10) mapy lokalizacji zabytku archeologicznego w skali 1:10 000 z zaznaczonym jego hipotetycznym zasięgiem, a w odniesieniu do polskich obszarów morskich, planu batymetrycznego;
 - 11) graficznego przedstawienia rozplanowania odkrytych zabytków i warstw kulturowych z zaznaczoną siatką i oznaczeniem ich chronologii;
 - 12) planu warstwicowego zabytku z naniesioną siatką arową nawiązującą do osnowy geodezyjnej i planem wykopów;
 - 13) bibliografii oraz informacji o miejscu przechowywania dokumentacji wcześniej przeprowadzonych badań, jeżeli badania takie zostały przeprowadzone.
2. Dokumentacja badań archeologicznych zawiera imię, nazwisko i adres osoby lub nazwę, siedzibę i adres jednostki organizacyjnej, która sporządziła dokumentację, oraz imię, nazwisko i adres lub nazwę, siedzibę i adres właściciela lub posiadacza zabytku, a także o ile jest to możliwe – imię i nazwisko autora zabytku.
- d) prowadzenia doraźnej konserwacji pozyskanych zabytków i przekazania ich Kierownikowi Delegatury w Koninie Wojewódzkiego Urzędu Ochrony Zabytków w Poznaniu w terminie 3 lat od dnia zakończenia badań;
 - e) sporządzenia sprawozdania z przeprowadzonych badań archeologicznych i przekazania tego sprawozdania wojewódzkiemu konserwatorowi zabytków w terminie nie dłuższym niż 3 tygodnie od ich zakończenia.

UZASADNIENIE

Do Kierownika Delegatury w Koninie Wojewódzkiego Urzędu Ochrony Zabytków w Poznaniu wpłynął w dniu 15.05.2026 r. wniosek z dnia 14.05.2026 r., nadesłany przez Energa-Operator S.A. Gdańsk, działającą przez pełnomocnika Pana Sławomira Ławniczaka zam. Sławsk (pełnomocnictwo nr 45/2026 z dnia 29.01.2026 r.), w sprawie wydania pozwolenia na prowadzenie badań archeologicznych w związku z inwestycją polegającą na budowie linii kablowej niskiego napięcia w miejscowości Dębicz, na działkach geodezyjnych nr 95/10, 95/13, 95/27 i 95/20 obręb Dębicz, Gmina Kramsk, powiat koniński, województwo wielkopolskie.

Przeprowadzenie badań archeologicznych na przedmiotowym obszarze jest uzasadnione ze względu na lokalizację wyżej wymienionej inwestycji w strefie prawnej ochrony konserwatorskiej stanowiska archeologicznego nr 12, ob. AZP 56-42/53, ujętego w gminnej i wojewódzkiej ewidencji zabytków. Stanowisko to zostało odkryte w trakcie badań prowadzonych w ramach Archeologicznego Zdjęcia Polski i zewidencjonowane jako pozostałości osadnictwa ludności kultury przeworskiej oraz z okresu wczesnego i późnego średniowiecza, jak również z okresu nowożytnego.

Wszelkie roboty ziemne prowadzą do bezpowrotnego zniszczenia lub przekształcenia stanowiska archeologicznego. W związku z tym w przypadku podejmowania inwestycji związanych z pracami ziemnymi należy je prowadzić od początku w obecności archeologa. Tylko on stwierdza występowanie obiektów archeologicznych oraz podejmuje właściwe działania w celu ich zadokumentowania.

Występowanie na terenie inwestycji zewidencjonowanego stanowiska archeologicznego nakazuje szczególną ochronę nawarstwień kulturowych istniejących w jego obrębie. Wyniki badań często stanowią jedyną dokumentację następujących po sobie epizodów osadniczych na tym terenie. Pozwalają skorygować, uszczegółowić i potwierdzić posiadane już dane. Pozyskany w trakcie badań materiał ruchomy umożliwia uzupełnienie danych o kulturze materialnej mieszkańców.

Prowadzenie robót ziemnych na terenie stanowiska archeologicznego wymaga zapewnienia badań archeologicznych i uzyskania na te badania – zgodnie z art. 36 ust. 1 pkt 5 Ustawy o ochronie zabytków i opiece nad zabytkami – pozwoleń Wielkopolskiego Wojewódzkiego Konserwatora Zabytków.

Po przeanalizowaniu treści wniosku wnioskodawcy oraz przedłożonego wraz z tym wnioskiem programu badań archeologicznych, które mają być przeprowadzone w związku z budową linii kablowej niskiego napięcia w miejscowości Dębicz, na działkach geodezyjnych nr 95/10, 95/13, 95/27 i 95/20 obręb Dębicz, Gmina Kramsk, powiat koniński, województwo wielkopolskie, stwierdzono, że zrealizowanie badań archeologicznych we wskazanym zakresie jest niezbędne dla właściwej ochrony konserwatorskiej dziedzictwa archeologicznego, a sposób przeprowadzenia tych badań, określony w programie, o którym mowa w rozstrzygnięciu aktualnie wydawanej decyzji, jest właściwy ze stanowiska konserwatorskiego. Zachodzą zatem przesłanki merytoryczne do wydania pozwolenia zgodnie z wnioskiem wnioskodawcy.

Pozwolenie niniejsze obwarowano również warunkami, wynikającymi z treści § 18 ust. 1 i 3 Rozporządzenia Ministra Kultury i Dziedzictwa Narodowego w sprawie prowadzenia prac konserwatorskich, prac restauratorskich i badań konserwatorskich przy zabytku wpisanym do rejestru zabytków albo na Listę Skarbów Dziedzictwa oraz robót budowlanych, badań architektonicznych i innych działań przy zabytku wpisanym do rejestru zabytków, a także badań archeologicznych i poszukiwań zabytków – wskazano mianowicie, że badaniami archeologicznymi musi kierować, lub samodzielnie je wykonywać, osoba posiadająca kwalifikacje, o których mowa w art. 37 e Ustawy o ochronie zabytków i opiece nad zabytkami. Zgłoszenia takiej osoby dokonuje się nie później niż w terminie 14 dni przed dniem rozpoczęcia badań. Wnioskodawca wraz z wnioskiem wskazał dane osoby, która będzie kierować badaniami archeologicznymi podczas wyżej wymienionej inwestycji oraz przedłożył dokumenty potwierdzające spełnianie przez tę osobę wymagań, o których mowa w art. 37 e cytowanej wyżej ustawy. W przypadku zmiany osoby, o której mowa powyżej, należy przekazać Kierownikowi Delegatury w Koninie Wojewódzkiego Urzędu Ochrony Zabytków w Poznaniu nie później niż w terminie 14 dni przed dniem rozpoczęcia badań, a w toku badań na 14 dni przed dokonaniem zmiany:

- a) imię, nazwisko i adres osoby kierującej lub samodzielnie wykonującej badania archeologiczne,
- b) dokumenty potwierdzające spełnianie przez tę osobę wymagań, o których mowa w art. 37 e Ustawy o ochronie i opiece nad zabytkami,
- c) oświadczenie osoby, o której wyżej mowa, o przyjęciu przez tę osobę obowiązku kierowania badaniami archeologicznymi albo samodzielnego wykonywania tych badań.

Mając na uwadze co przytoczono oraz w oparciu o art. 7 pkt 4 i art. 36 ust. 1 pkt 5 Ustawy o ochronie zabytków i opiece nad zabytkami orzeczono jak w sentencji.

POUCZENIA

Pouczenie, co do prawa odwołania

1. Od decyzji niniejszej przysługuje stronom, odwołanie do Ministra Kultury i Dziedzictwa Narodowego za pośrednictwem tutejszego organu w terminie 14 dni od dnia doręczenia (art. 127 § 1 i § 2 oraz 129 § 1 i § 2 Kodeksu postępowania administracyjnego).

2. Zgodnie z art. 127 a § 1 Kodeksu postępowania administracyjnego przed upływem terminu do wniesienia odwołania strony mogą zrzec się prawa do wniesienia odwołania wobec organu administracji publicznej, który wydał decyzję. Z dniem doręczenia organowi administracji publicznej oświadczenia o zrzeczeniu się prawa do wniesienia odwołania przez ostatnią ze stron postępowania, decyzja staje się ostateczna i prawomocna (art. 127 a § 2 Kodeksu postępowania administracyjnego).

Pozostałe pouczenia

1. Kto prowadzi badania archeologiczne niezgodnie z zakresem lub warunkami określonymi w pozwoleniu wojewódzkiego konserwatora zabytków podlega karze pieniężnej w wysokości od 500 do 500 000 zł (art. 107d ust. 2 Ustawy o ochronie zabytków i opiece nad zabytkami).

2. Postępowanie w sprawie wydanego pozwolenia może zostać wznowione, a następnie pozwolenie może zostać zmienione lub cofnięte w drodze decyzji na podstawie art. 47 Ustawy o ochronie zabytków i opiece nad zabytkami, jeżeli w trakcie wykonywanych badań archeologicznych określonych w pozwoleniu wystąpiły nowe fakty

i okoliczności, mogące doprowadzić do uszkodzenia lub zniszczenia zabytku.

Zawiadomienia przekazuje się pisemnie, za pomocą faksu lub za pomocą środków komunikacji elektronicznej, w rozumieniu art. 2 pkt 5 Ustawy z dnia 18 lipca 2002 r. o świadczeniu usług drogą elektroniczną (tekst jednolity: Dz. U. z 2020 r., poz. 340): nr tel. – 63 244 71 26, adres e-mail – konin.archeologia@poznan.wuoz.gov.pl

Administratorem Pani/Pana danych osobowych jest Wielkopolski Wojewódzki Konserwator Zabytków. Dalsze informacje dotyczące ochrony Pani/Pana danych osobowych znajdują się na stronie WWW pod adresem: <http://poznan.wuoz.gov.pl/ochrona-danych-osobowych-0>

Załącznik nr 1-2: mapy z zaznaczonym miejscem prowadzenia badań archeologicznych

Załącznik nr 3: informacja o prywatności



Z up. Wielkopolskiego Wojewódzkiego
Konserwatora Zabytków
mgr Grzegorz Budnik
Kierownik Delegatury w Koninie

Wnieiono opłatę skarbową w wysokości 99,00 zł
st. spec. ds. archeologii Natalia Lipowczyk

Otrzymują:

1. Energa-Operator S.A. Gdańsk
- pełnomocnik Pan Sławomir Ławniczak zam. Sławsk
2. Pani Alicja Zajdel zam. Kramsk
3. Pan Sebastian Zajdel zam. Kramsk
4. Pani Julita Antecka zam. Święciec
5. Pan Michał Kaczyński zam. Konin
6. Pan Adrian Skutecki zam. Pąchów
7. Pani Anna Urbaniak zam. Konin
8. Rolnicza Spółdzielnia Produkcyjna STRUMYK Kramsk
9. aa NL

Sprawę prowadzi: st. spec. ds. archeologii Natalia Lipowczyk, tel. 632447126

6530000E

6529500E


65

6528500E

6528000E


6527500E

6527000E

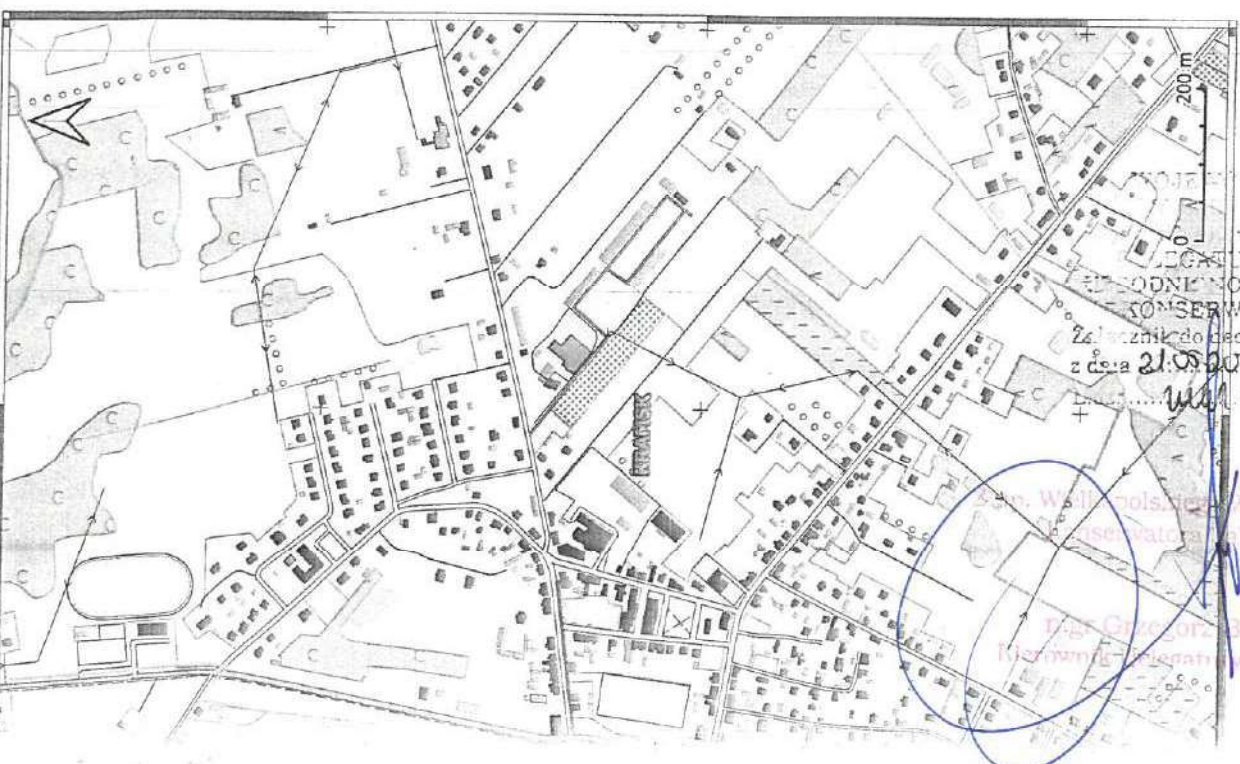

LEGACJA W KONINIE
WYKONANO ZE STANOWISKA
KONSERWATORSKIEGO
Załącznik do decyzji o pozwoleniu
z dnia 21.09.2016 nr 166/246/C
Wskazanie 48.2076

Instytut Geografii i Gospodarki Przestrzennej
Konservatorski Wydział
Instytut Geografii i Gospodarki Przestrzennej
Konservatorski Wydział

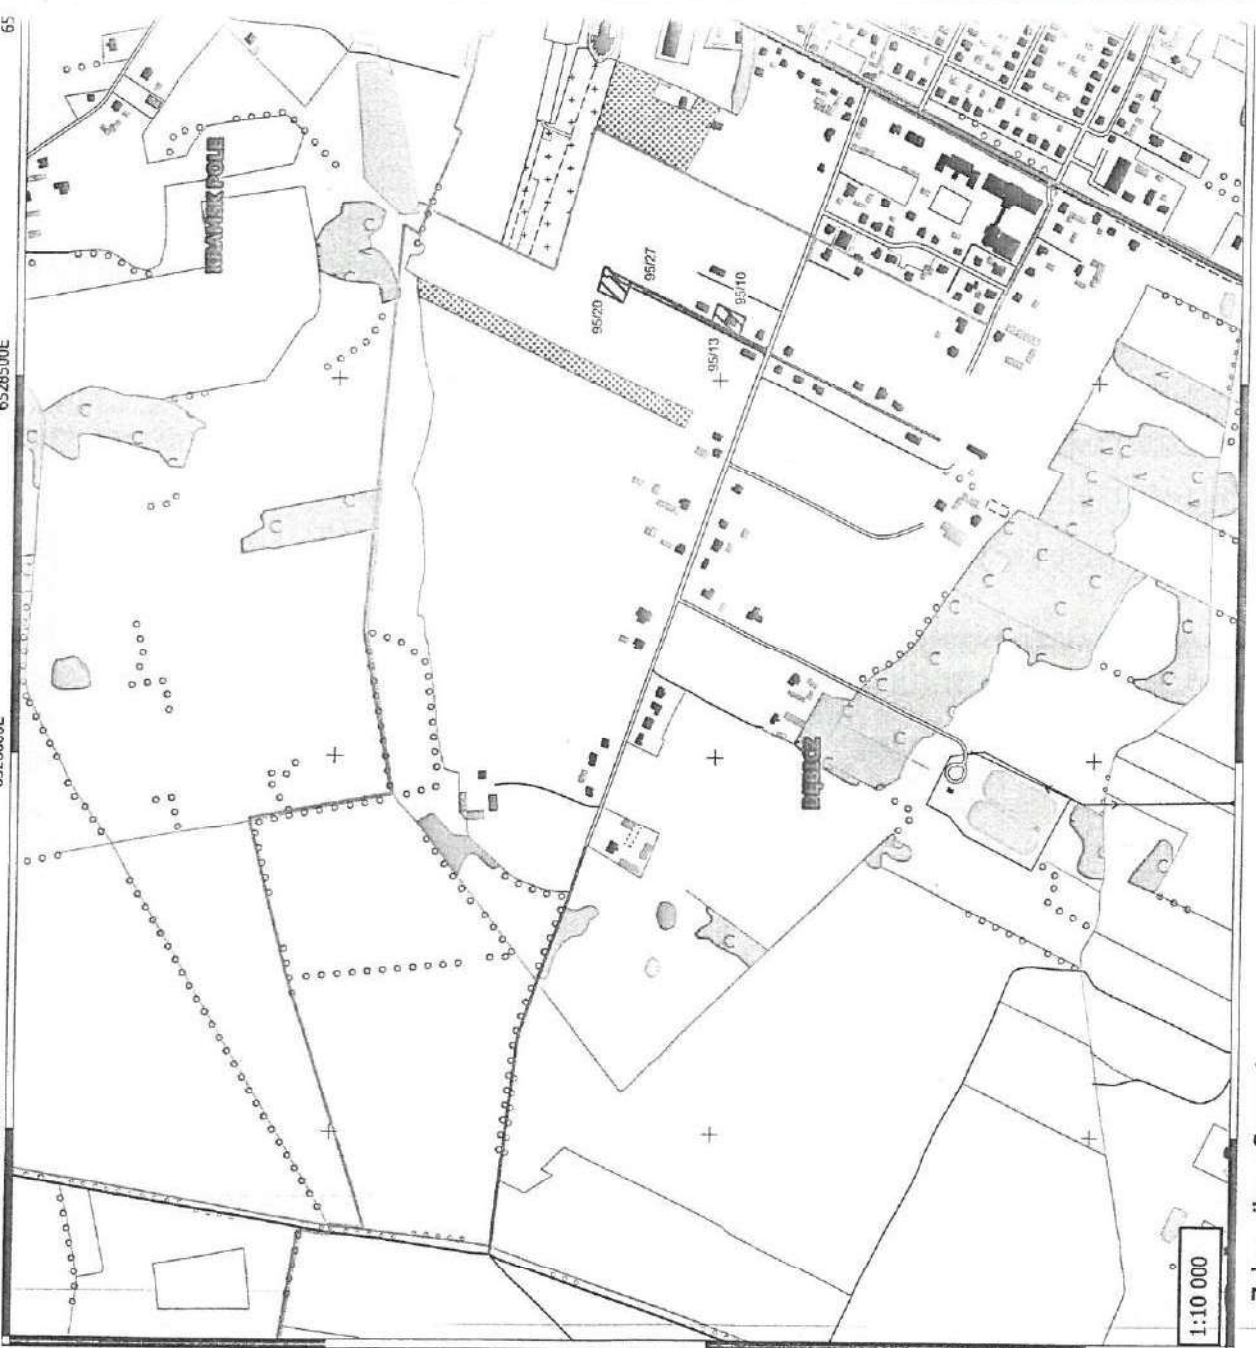

Załącznik graficzny 1

▨ - zasięg działki ewid. objętej badaniami

1:10 000

Materiały centralnej części państwowego zasobu geodezyjnego i kartograficznego udostępniane nieodpłatnie
zgodnie z art. 40a ust. 2 ustawy Prawo geodezyjne i kartograficzne.

powiat: koniński
jednostka ewidencyjna: 301005_2 KRASK
obręb ewidencyjny: 0007 DĘBICZ
położenie obszaru opracowania: DĘBICZ

MAPA DO CELÓW PROJEKTOWYCH

Skala 1:500

Data opracowania mapy:	11-03-2026
Nazwa układu współrzędnych:	prostokątnych płaskich układ wysokości
Identyfikator zgłoszenia prac geodezyjnych	PL-EVPF-2007-NH Z.40600.808.2026
Oznaczenia granic obszaru, który był aktualizowany	---
Informacje o służebnościach gruntowych mających wpływ na zagospodarowanie gruntów, zlokalizowanych w granicach projektowanej inwestycji	Mapa została wykonana bez uwzględnienia służebności gruntowych istniejących w księgach wieczystych.

- Istn. P2-Rs/LZV/LZR/F
- Proj. P2-Rs/LZV/LZR/F szt. 1
- Proj. kabel NA2XY(YAKXS)4x120SE 0,6/1kV
- Proj. przepiót otwarty - rura AROT DVK-110


Podpis jest prawidłowy

Dokument podpisany przez Roman Janczak
Data: 2026.03.11 17:40 CET

Obiekt: Budowa linii kablowej nN 0,4kV, obręb Dębicz, dz. nr 95/27, 95/10, 95/13 gm. Kramsk (OBI/45/2503136)
Branża: elektryczna Rodzaj opracowania: projekt
Nazwa rysunku: Projekt zagospodarowania terenu
Inwestor: Energa Operator SA
Projektował: mgr inż. Sławomir Ławniczak
WKP/0257/PWOE/15
Data: 03.2026 Rysunek nr: E

Za zgodność z oryginałem

Elektronicznie
podpisany przez
Sławomir Ławniczak

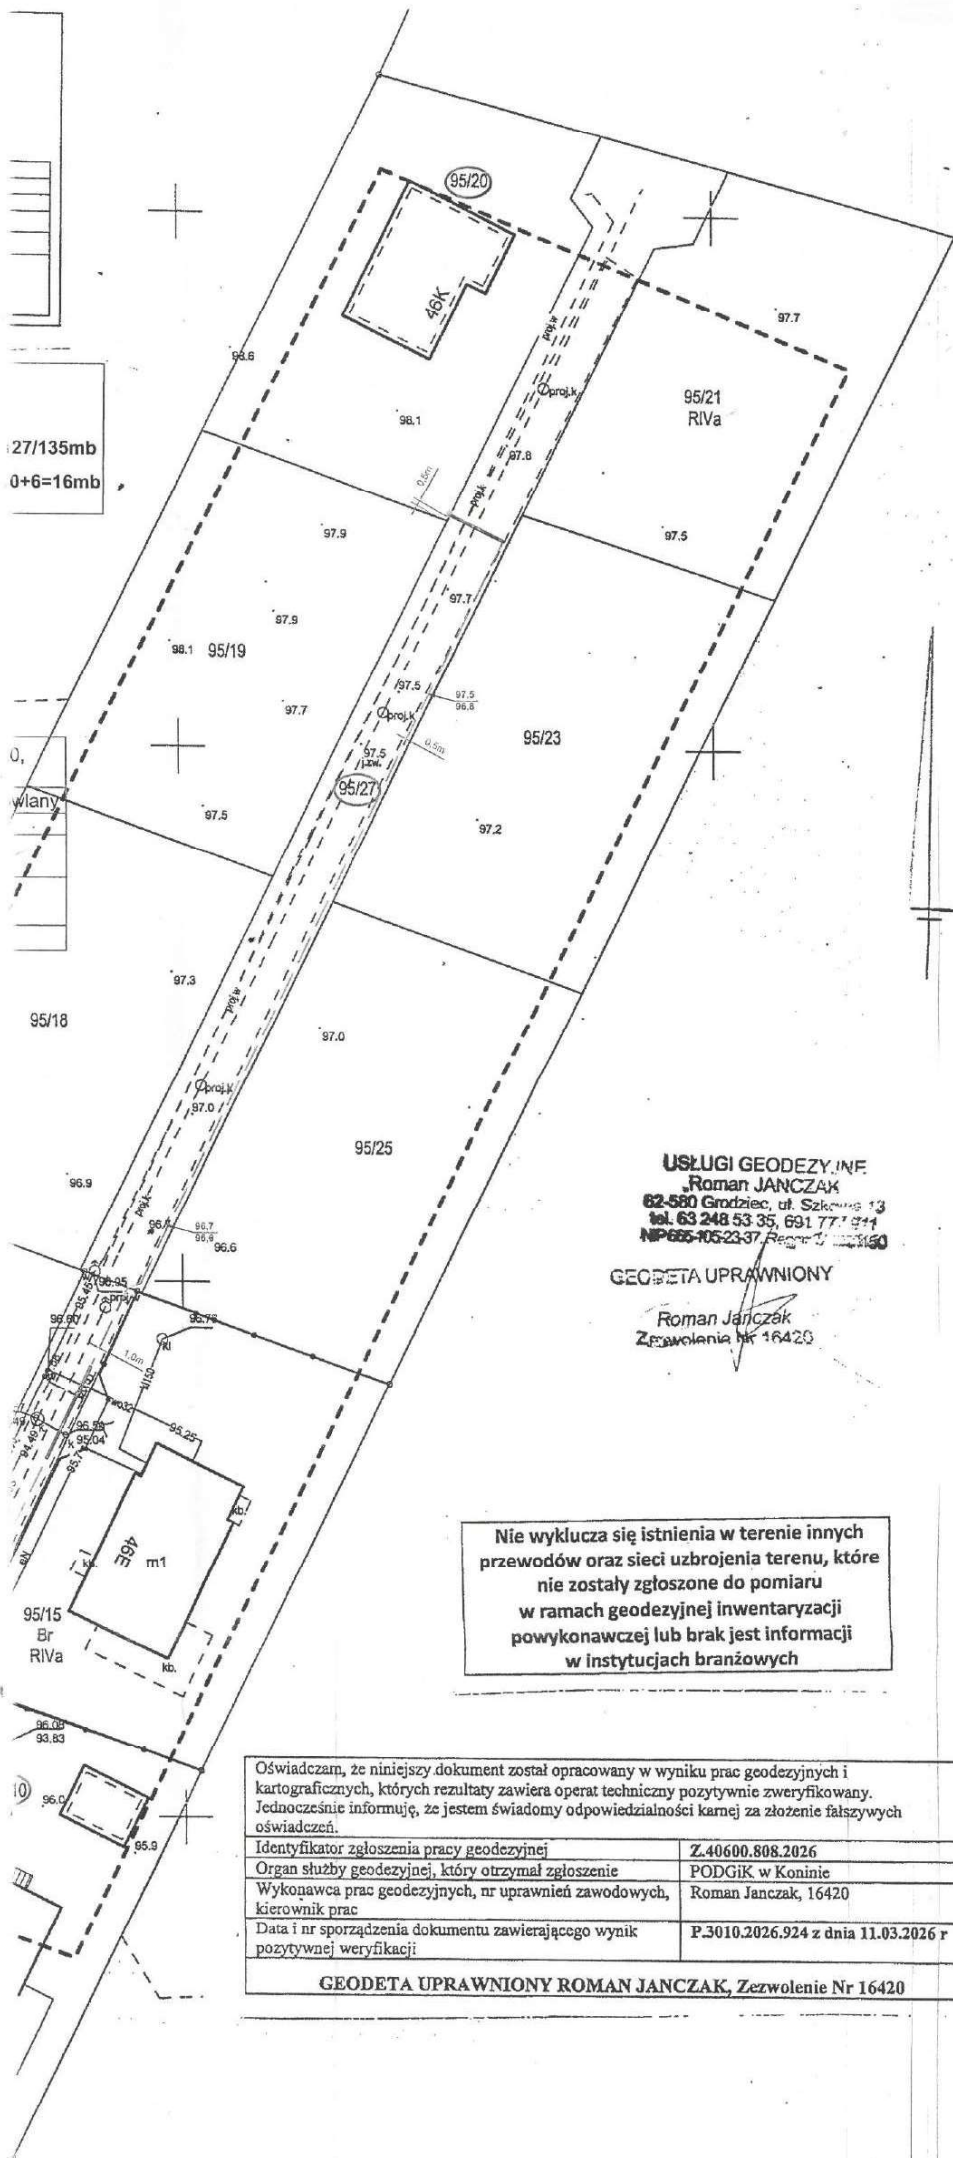

USŁUGI GEODEZYJNE
Roman JANCZAK
62-580 Górzec, ul. Szkolna 13
tel. 63 248 53 35, 691 777 911
NIP 665-105-23-97, REGON 146420
GEODETA UPRAWNIONY
Roman Janczak
Zezwolenie nr 16420

Nie wyklucza się istnienia w terenie innych przewodów oraz sieci uzbrojenia terenu, które nie zostały zgłoszone do pomiaru w ramach geodezyjnej inwentaryzacji powykonawczej lub brak jest informacji w instytucjach branżowych

Oświadczam, że niniejszy dokument został opracowany w wyniku prac geodezyjnych i kartograficznych, których rezultaty zawiera operat techniczny pozytywnie zweryfikowany. Jednocześnie informuję, że jestem świadomy odpowiedzialności karnej za złożenie fałszywych oświadczeń.

Identyfikator zgłoszenia pracy geodezyjnej	Z.40600.808.2026
Organ służby geodezyjnej, który otrzymał zgłoszenie	PODGİK w Koninie
Wykonawca prac geodezyjnych, nr uprawnień zawodowych, kierownik prac	Roman Janczak, 16420
Data i nr sporządzenia dokumentu zawierającego wynik pozytywnej weryfikacji	P.3010.2026.924 z dnia 11.03.2026 r

GEODETA UPRAWNIONY ROMAN JANCZAK, Zezwolenie Nr 16420

DECYZJA
O USTALENIU LOKALIZACJI INWESTYCJI CELU PUBLICZNEGO

Na podstawie:

- art. 4 ust.2 pkt. 1, art. 50 ust.1 i 4, art. 51 ust.1 pkt. 2, art. 53 oraz art. 54 ustawy z dnia 27 marca 2003 r. o planowaniu i zagospodarowaniu przestrzennym (tekst jednolity Dz. U. z 2024 poz. 1130 ze zm.)
- art. 104 i art. 107 ustawy z dnia 14 czerwca 1960 r. Kodeks postępowania administracyjnego (tekst jednolity Dz. U. z 2025 poz. 1691)

po rozpatrzeniu wniosku o ustalenie lokalizacji inwestycji celu publicznego i po stosownych uzgodnieniach:

ustalam

na rzecz: Energa-Operator SA, ul. Marynarki Polskiej 130, 80-557 Gdańsk
reprezentowanej przez pełnomocnika Pana Sławomira Ławniczaka, ul. Rzeczna 7 Sławsk, 62-586 Rzgów

lokalizację inwestycji celu publicznego

dla części działek numer 95/20, 95/13, 95/27, 95/10 położonych w obrębie Dębicz, gmina Kramsk

dla inwestycji obejmującej

budowę linii elektroenergetycznej nN-0,4kV kablowej w miejscowości Dębicz

Ustalenia zagospodarowania terenu i jego zabudowy:

1. ustalenia dotyczące rodzaju zabudowy – infrastruktura techniczna, liniowa do przesyłania energii;
2. ustalenia dotyczące funkcji zabudowy i zagospodarowania terenu – linia elektroenergetyczna;
3. ustalenia dotyczące warunków i wymagań kształtowania ładu przestrzennego
 - 1) długość sieci elektroenergetycznej 0,4kV: 127,0 – 135,0 m;
 - 2) budowa złącza kablowo pomiarowego: 1 sztuka;
 - 3) linie rozgraniczające teren inwestycji: zgodnie z załącznikiem graficznym;
 - 4) zagospodarowanie terenu:
 - a) udział pow. zabudowy: nie dotyczy;
 - b) min. pow. biologicznie czynna: nie dotyczy;
 - c) linia zabudowy: nie dotyczy;
 - d) intensywność zabudowy: nie dotyczy;
 - 5) w przypadku występowania na terenie inwestycji podziemnej lub nadziemnej infrastruktury technicznej (w tym urządzeń melioracyjnych) należy zachować odległość zgodną z przepisami odrębnymi lub ją przebudować, w przypadku kolizji, przebudowy lub obszaru oddziaływania projekt zagospodarowania należy uzgodnić z zarządcą sieci;
4. ustalenia dotyczące ochrony środowiska, przyrody i krajobrazu – inwestycja znajduje się na terenach objętych formami ochrony przyrody:

- 1) Goplańsko-Kujawski Obszar Chronionego Krajobrazu;
- 2) OSO Natura 2000 PLB300002 Dolina Środkowej Warty;
5. **ustalenia dotyczące ochrony dziedzictwa kulturowego i zabytków oraz dóbr kultury współczesnej** – inwestycja znajduje się na terenie strefy ochrony konserwatorskiej zewidencjonowanych stanowisk archeologicznych, przed wydaniem pozwolenia na budowę należy wystąpić do konserwatora zabytków, delegatura w Koninie o opinię o konieczność lub zakres prowadzonych badań;
6. **ustalenia dotyczące obsługi w zakresie komunikacji i infrastruktury technicznej:**
 - 1) zaopatrzenie w infrastrukturę techniczną – nie dotyczy;
 - 2) dostęp do drogi – nie dotyczy;
 - 3) odprowadzanie wód opadowych i roztopowych – powierzchniowo na teren inwestycji;
 - 4) powstające w trakcie budowy odpady należy przekazać do firm zajmujących się utylizacją i unieszkodliwianiem odpadów;
7. **ustalenia wymagań dotyczących ochrony interesów osób trzecich:**
 - 1) projektowana inwestycja nie może naruszać uzasadnionych interesów osób trzecich, w tym pozbawiać dostępu komunikacji oraz infrastruktury technicznej;
 - 2) zawiadomienie stron w formie publicznego obwieszczenia o wszczęciu postępowania w sprawie decyzji nr SG.6733.6.2026 z dnia 20.03.2026 r. na tablicy ogłoszeń UG Kramsk, stronie internetowej BIP Urzędu Gminy
 - 3) zawiadomienie stron o zakończeniu postępowania w sprawie decyzji nr SG.6733.6.2026 z dnia 13.04.2026 r. na tablicy ogłoszeń UG Kramsk, stronie internetowej BIP Urzędu Gminy
 - 4) zawiadomienie stron w formie publicznego obwieszczenia o wydaniu decyzji nr SG.6733.6.2026 z dnia 24.04.2026 r. na tablicy ogłoszeń UG Kramsk, stronie internetowej BIP Urzędu Gminy
8. **ustalenia dotyczące granic i sposobów zagospodarowania terenów lub obiektów podlegających ochronie, ustalonych na podstawie odrębnych przepisów** – inwestycja znajduje się na:
 - 1) teren inwestycji znajduje się na terenie obszarów i terenów górniczych;
 - 2) teren inwestycji nie znajduje się na terenie złóż surowców;
 - 3) teren inwestycji znajduje się na terenie GZWP – nakaz ochrony wód podziemnych;
 - 4) teren inwestycji nie wymaga uzyskania zgody na przeznaczenie gruntów rolnych na cele nierolnicze;
 - 5) teren inwestycji nie znajduje się w strefie ochronnej ujęcia wód;
 - 6) teren inwestycji nie znajduje się na terenie powodziowym oraz osuwania się mas ziemnych;
9. **inne ustalenia:**
 - 1) Decyzja niniejsza nie rodzi praw do terenu oraz nie narusza prawa własności oraz uprawnień osób trzecich.
 - 2) Jeżeli decyzja o warunkach zabudowy wywołuje skutki, o których mowa w art. 36 ustawy o planowaniu i zagospodarowaniu przestrzennym (nie dotyczy stawki procentowej w związku ze wzrostem wartości nieruchomości), przepisy art. 36 oraz 37 stosuje się odpowiednio. Koszt realizacji roszczeń, o których mowa w art. 36 ust. 1 i 3, ponosi inwestor, po uzyskaniu decyzji o pozwoleniu na budowę.
 - 3) Planowana inwestycja powinna być projektowana i realizowana w sposób gwarantujący ochronę uzasadnionych interesów osób trzecich, zgodnie z art. 5 pkt 9 Prawa budowlanego.
 - 4) Do projektu budowlanego Inwestor winien załączyć oświadczenie stwierdzające prawo do dysponowania terenem na cele budowlane dot. działki, na której ma być realizowana przedmiotowa decyzja. Prawem takim jest tytuł wynikający z prawa własności, użytkowania wieczystego, zarządu, ograniczonego prawa rzeczowego lub stosunku zobowiązującego, przewidującego uprawnienia do wykonania robót budowlanych.
 - 5) W przypadku występowania na terenie planowanej inwestycji urządzeń melioracyjnych, lokalizację planowanej inwestycji należy uzgodnić z administratorem tych urządzeń przed uzyskaniem pozwolenia na budowę.
 - 6) Decyzja jest ważna do czasu wygaszenia jej odrębną decyzją lub ustaleniami planu miejscowego.
10. **Projekt niniejszej decyzji:**

- 1) Stosownie do art. 53 ust. 4 pkt. 6 w zakresie ochrony gruntów rolnych Starosta Koniński nie zajął stanowiska w terminie dwóch tygodni od dnia doręczenia wystąpienia o uzgodnienie – uzgodnienie uważa się za dokonane;
- 2) Stosownie do art. 53 ust. 4 pkt. 6 w zakresie melioracji i urządzeń wodnych Dyrektor Państwowego Gospodarstwa Wodnego Wody Polskie, Dyrekcja RZGW Wody Polskie w Poznaniu, za pośrednictwem Zarząd Zlewni w Kole nie zajął stanowiska w terminie dwóch tygodni od dnia doręczenia wystąpienia o uzgodnienie – uzgodnienie uważa się za dokonane;
- 3) Stosownie do art. 53 ust. 4 pkt. 5 lit. b w zakresie obszarów hydrogeologicznej i złóż surowców Marszałek Województwa Wielkopolskiego Poznaniu nie zajął stanowiska w terminie dwóch tygodni od dnia doręczenia wystąpienia o uzgodnienie – uzgodnienie uważa się za dokonane;
- 4) Stosownie do art. 53. Ust. 4 pkt 2a pod względem higienicznym i zdrowotnym Dyrektor Powiatowej Stacji Sanitarno - Epidemiologicznej w Koninie nie zajął stanowiska w terminie dwóch tygodni od dnia doręczenia wystąpienia o uzgodnienie – uzgodnienie uważa się za dokonane;
- 5) Stosownie do art. 53 ust. 4 pkt 8 w zakresie obszarów objętych ochroną na podstawie przepisów o ochronie przyrody Regionalny Dyrektor Ochrony Środowiska w Poznaniu nie zajął stanowiska w terminie trzech tygodni od dnia doręczenia wystąpienia o uzgodnienie – uzgodnienie uważa się za dokonane;
- 6) Stosownie do art. 53 ust. 4 pkt 4 w zakresie występowania złoża kopalin, terenu i terenu górniczego Dyrektor Okręgowego Urzędu Górniczego w Poznaniu nie zajął stanowiska w terminie dwóch tygodni od dnia doręczenia wystąpienia o uzgodnienie – uzgodnienie uważa się za dokonane;
- 7) Stosownie do art. 53 ust. 4 pkt. 2 w zakresie ochrony konserwatorskiej Wielkopolski Konserwator Zabytków w Poznaniu Delegatura w Koninie nie zajął stanowiska w terminie dwóch tygodni od dnia doręczenia wystąpienia o uzgodnienie – uzgodnienie uważa się za dokonane;

Informacja:

Niniejsza decyzja:

- nie uprawnia do dokonania wycinki drzew, ani wyłączenia gruntów z produkcji rolnej i leśnej;
- nie zastępuje zezwolenia na wyłączenie gruntu z produkcji rolnej lub leśnej, pozwolenia na budowę, stanowi podstawę do ubiegania się o nie.

UZASADNIENIE

(stan faktyczny i stan prawny)

Wnioskodawca wystąpił z wnioskiem w sprawie ustalenia lokalizacji inwestycji celu publicznego w związku z planowaną inwestycją obejmującą budowę linii elektroenergetycznej nN-0,4kV kablowej w miejscowości Dębicz, dla części działek numer 95/20, 95/13, 95/27, 95/10 położonych w obrębie Dębicz, gmina Kramsk.

Działka nr 95/27 obręb Dębicz ma pow. 0,0756ha i pokryta jest gruntami klasy RIVa.

Działka nr 95/13 obręb Dębicz ma pow. 0,0669 ha i pokryta jest gruntami klasy RIIIa, RIIIb, RIVa.

Działka nr 95/20 obręb Dębicz ma pow. 0,0901 ha i pokryta gruntami klasy RIVa.

Działka nr 95/10 obręb Dębicz ma pow. 0,1003 ha i pokryta gruntami klasy B.


Na podstawie przeprowadzonej analizy spełnione zostały warunki art. 53. ust. 3 ustawy o planowaniu i zagospodarowaniu terenu.

1. Zgodnie art. 6 ust. 2 ustawy o gospodarce nieruchomościami z dnia 21 sierpnia 1997 r. (tj. Dz. U. z 2024 r. poz. 1145 ze zm.) jest inwestycją celu publicznego oraz zgodnie z art. 143 zaliczana jest do urządzeń infrastruktury technicznej.
2. Zgodnie z wymogami art. 7 ustawy z dnia 3 lutego 1995 r. o ochronie gruntów rolnych i leśnych (tj. Dz. U. z 2024 r. poz. 82), nie jest wymagane uzyskanie zgody na zmianę przeznaczenia gruntów rolnych na cele nierolnicze.
3. Inwestycja nie będzie wymagała zapotrzebowania na infrastrukturę techniczną, nie wytwarza żadnych odpadów oraz ścieków - nie ma potrzeby określenia sposobu ich odprowadzania, oczyszczania bądź unieszkodliwiania.
4. Inwestycja jest realizowana na terenie objętym formami ochrony, znajduje się w „Goplańsko-Kujawskim Obszarze Chronionego Krajobrazu” oraz OSO Natura 2000 PLB300002 Dolina Środkowej Warty. Zgodnie z Rozporządzeniem Rady Ministrów z dnia 10 września 2019 r. w sprawie

przedsięwzięć mogących znacząco oddziaływać na środowisko nie jest zaliczana do przedsięwzięć mogących znacząco oddziaływać na środowisko. Na podstawie art. 96, ust. 1 ustawy z dnia 3 października 2008 r. o udostępnianiu informacji o środowisku i jego ochronie, udziale społeczeństwa w ochronie środowiska oraz ocenach oddziaływania na środowisko (tj. Dz. U. z 2024 r. poz. 1112) stwierdza się, że brak jest przesłanek by ww. przedsięwzięcie mogło znacząco oddziaływać na środowisko.

5. Inwestycja nie jest realizowana na terenie objętym formami ochrony konserwatorskiej, terenie złóż, terenie powodziowym i osuwania się mas ziemnych.
6. Niniejsza decyzja została wydana w oparciu i na podstawie wyników analizy w zakresie warunków, o których mowa w art. 53 ustawy o planowaniu i zagospodarowaniu przestrzennym z 27 marca 2003 r., które pozwoliły stwierdzić łączne spełnianie warunków wynikających z ww. ustawy.
7. Przed wydaniem decyzji zgodnie z art. 10 § 1 kpa Wójt Gminy Kramsk umożliwił stronom wypowiedzenie się co do zebranych dowodów i materiałów oraz zgłoszonych żądań.

Projekt decyzji sporządził - mgr Julita Jurek (uprawnienia zgodnie z art. 5 pkt 4 ustawy z dnia 27 marca 2003 r. o planowaniu i zagospodarowaniu przestrzennym (tekst jednolity Dz. U. z 2024, poz. 1130 ze zm.)

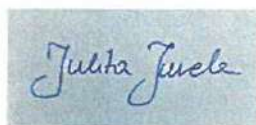

POUCZENIE

1. Od niniejszej decyzji służy stronom odwołanie do Samorządowego Kolegium Odwoławczego w Koninie (lub innego organu II instancji). Odwołanie wnosi się za pośrednictwem tutejszego organu w terminie 14 dni od dnia doręczenia decyzji.

2. Zgodnie z art.127a Kpa – w trakcie biegu terminu do wniesienia odwołania strona może zrzec się prawa do wniesienia odwołania wobec organu administracji publicznej, który wydał decyzję.

Z dniem doręczenia organowi administracji publicznej oświadczenia o zrzeczeniu się prawa do wniesienia odwołania przez ostatnią ze stron postępowania, decyzja staje się ostateczna i prawomocna. Powyższe oznacza, iż decyzja podlega natychmiastowemu wykonaniu i brak jest możliwości zaskarżenia decyzji do Wojewódzkiego Sądu Administracyjnego.

Nie jest możliwe skuteczne cofnięcie oświadczenia o zrzeczeniu się prawa do wniesienia odwołania.

Załączniki :

1. Załącznik graficzny nr 1.
2. Analiza załącznik nr 2

Otrzymują:

1. Sławomir Ławniczak - pełnomocnik
2. Strony wg wykazu
3. aa.



WÓJT
Andrzej Nowak

Niniejsza decyzja stała się prawomocna

i ostateczna z dniem 11.05.2026 SEKRETARZ GMINY

Kramsk, dnia 11.05.2026r.

Albina Szymańska

ANALIZA

Analiza wykonana została zgodnie art. 53 ust 3 Ustawy o planowaniu i zagospodarowaniu przestrzennym z dnia z dnia 27 marca 2003 r. (tj. Dz.U. z 2024 poz. 1130 ze zm.)

Przedmiot analizy – budowa linii elektroenergetycznej nN-0,4kV kablowej w miejscowości Dębicz, dla części działek numer 95/20, 95/13, 95/27, 95/10 położonych w obrębie Dębicz, gmina Kramsk.

- 1. warunki i zasady zagospodarowania terenu oraz jego zabudowy, wynikających z przepisów odrębnych:**
 - 1) Inwestycja nie znajduje się na terenie uzdrowiskowym
 - 2) Inwestycja znajduje się na terenie strefy ochrony konserwatorskiej zewidencjonowanych stanowisk archeologicznych
 - 3) Inwestycja nie znajduje się na terenie obszarów pasa technicznego, pasa ochronnego oraz morskich portów i przystani
 - 4) Inwestycja znajduje się na terenie/obszarze górniczym
 - 5) Inwestycja nie znajduje się na terenie złóż kopalin.
 - 6) Inwestycja nie znajduje się na terenie osuwania się mas ziemnych
 - 7) Inwestycja znajduje się na terenie GZWP
 - 8) Inwestycja nie znajduje się na terenie ochrony gruntów rolnych i leśnych oraz melioracji wodnych
 - 9) Inwestycja nie znajduje się na terenie parku narodowego
 - 10) Inwestycja znajduje się na obszarach ochrony przyrody
 - 11) Inwestycja nie wymaga dostępu do drogi publicznej.
 - 12) Inwestycja nie znajduje się na obszarze przyległym do linii kolejowej
 - 13) Inwestycja nie znajduje się na terenie zadań rządowych i samorządowych
 - 14) Inwestycja nie wymaga pozwolenia wodnoprawnego oraz nie znajduje się na terenie zagrożenia powodziowego
 - 15) Inwestycja nie dotyczy zakładów o ryzyku wystąpienia awarii
 - 16) Inwestycja nie dotyczy lotniczych urządzeń naziemnych oraz przeszkód lotniczych
 - 17) Inwestycja nie znajduje się na terenie portu lub przystani
 - 18) Inwestycja nie znajduje się na terenach zamkniętych
- 2. stan faktyczny i prawny terenu, na którym przewiduje się realizację inwestycji**

Wnioskodawca wystąpił z wnioskiem w sprawie ustalenia lokalizacji inwestycji celu publicznego w związku z planowaną inwestycją obejmującą budowę linii elektroenergetycznej nN-0,4kV kablowej w miejscowości Dębicz, dla części działek numer 95/20, 95/13, 95/27, 95/10 położonych w obrębie Dębicz, gmina Kramsk.

Działka nr 95/27 obręb Dębicz ma pow. 0,0756ha i pokryta jest gruntami klasy RIVa.

Działka nr 95/13 obręb Dębicz ma pow. 0,0669 ha i pokryta jest gruntami klasy RIIIa, RIIIb, RIVa.

Działka nr 95/20 obręb Dębicz ma pow. 0,0901 ha i pokryta gruntami klasy RIVa.

Działka nr 95/10 obręb Dębicz ma pow. 0,1003 ha i pokryta gruntami klasy B.

Zgodnie z treścią art. 50 ust.1 ustawy z dnia 27 marca 2003 roku o planowaniu i zagospodarowaniu przestrzennym (tj. Dz.U. z 2024 r. poz. 1130 ze zm.) inwestycja celu publicznego jest lokalizowana na podstawie planu miejscowego, w przypadku jego braku – w drodze decyzji o ustaleniu lokalizacji celu publicznego.

Zgodnie z art. 6 ust. 2 ustawy o gospodarce nieruchomościami z dnia 21 sierpnia 1997 r. planowana zaliczana jest do inwestycji celu publicznego, stanowi budowę i utrzymywanie ciągów drenażowych, przewodów i urządzeń służących do przesyłania lub dystrybucji płynów, pary, gazów i energii elektrycznej, a także innych obiektów i urządzeń niezbędnych do korzystania z tych przewodów

i urządzeń. W związku z powyższym budowa linii elektroenergetycznej jest zaliczana do inwestycji celu publicznego.

Opracował - mgr Julita Jurek (uprawnienia zgodnie z art. 5 pkt 4 ustawy z dnia 27 marca 2003 r. o planowaniu i zagospodarowaniu przestrzennym (tekst jednolity Dz. U. z 2024, poz. 1130 ze zm.)

WÓJT
A. Nowak
A. Nowak

88 89 90 91
STAROSTA KONIŃSKI

(nazwa organu wydającego dokument)

Mr kancelaryjny: K.40602.1.1018.2026

Województwo: wielkopolskie

Powiat: koniński

Jednostka ewidencyjna: 301005_2 KRAMSK

Obręb ewidencyjny: 7 DĘBICZ

MAPA INFORMACYJNA - Mapa zasadnicza

Skala 1:1000

Załącznik do decyzji o lokalizacji inwestycji celu publicznego
Gmina Kramsk, o. Dębicz, dz. nr 95/10, 95/13, 95/20, 95/27
linia rozgraniczająca teren inwestycji

Urząd Gminy Kramsk
ul. Chopina 12, 62-511 Kramsk
NIP 6653278190, Regon 000546207
e-mail: gmina.kramsk@kramsk.pl
tel. 63 2470004, fax 63 2470311

WOJCI
D. N. N.
Andrzej Nowak

Proj. linia kablowa nN 0,4kV

Proj. szafka pomiarowa

Istn. szafka pomiarowa

Z up. STAROSTY

Daria Bachanowska-Niżnik

02.03.2026 r.

(nazwa i nazwisko osoby reprezentującej organ)

11. Stan istniejący

W odległości ok. 130m od przewidzianej docelowo do zasilenia w energię elektryczną działki znajduje się linia kablowa nN zasilana ze stacji transformatorowej nr 50334 obwód nr 9. Teren na którym planowana jest przedmiotowa inwestycja jest płaski. Na obszarze objętym planowaną inwestycją przebiega droga dojazdowa.

12. Rozbiórki – nie dotyczy

13. Linia SN – nie dotyczy

14. Stacja transformatorowa SN/nN

W stacji transformatorowej nr 50334 projektuję się wymianę wkładek bezpiecznikowych w zabezpieczeniu obwodu nr 9 z wkładek WTNH-2 100A gF 500V na wkładki typu WTNH-2 125A gF 500V.

15. Linia kablowa nN

Dla zasilania obiektu należy z istniejącej szafki pomiarowej typu P2-RS/LZV/LZR/F na dz. nr 95/10 zasilanego ze stacji transformatorowej nr 50334 obwód nr 9 wyprowadzić linię kablową kablem NA2XY(YAKXS) 4x120SE 0,6/1kV dł.=127/135mb do projektowanej szafki pomiarowej typu P2-Rs/LZV/LZR/F produkowanej zgodnie ze specyfikacją techniczną Energa Operator SA pn.: „Kablowe rozdzielnice szafowe i szafki pomiarowe” i załączonym schematem ideowym zasilania. Projektowana szafka pomiarowa to szafka wolnostojąca z fundamentem, dwuczęściowa. W projektowanej szafce przewidziano zabezpieczenie główne - wkładka bezpiecznikowa WTNH-00 40A gG 500V oraz zabezpieczenie przedlicznikowe - wyłącznik ETIMAT T 3p 25A. Projektowaną szafkę pomiarową usytuować na działce nr 95/20, w odległości 0,5m od granicy z działką nr 95/19, przy granicy z pasem drogowym częścią czołową w kierunku drogi. Przebieg linii przedstawiono na rys. nr E-01. Izolację główną na końcach kabla należy zabezpieczyć przed promieniowaniem UV i wnikaniem wilgoci za pomocą czteropalczatki i rur termokurczliwych. Kabel ułożyć w przygotowanym wykopie o głębokości 0,8m na warstwie podsypki piaskowej o grubości 0,1m. W wykopie kable układać faliście z 3% zapasem wzdłuż całej długości. Po ułożeniu kabel zasypać warstwą piasku (10cm) oraz gruntu rodzimego (15cm). Następnie w wykopie należy ułożyć folię niebieską o szerokości 30 cm, po czym wykop zasypać, a nawierzchnię przywrócić do stanu pierwotnego. Przy szafkach zostawić zapas kabla w postaci pętli o długości 2,5m pamiętając o tym, aby pętla zapasu nie była zamknięta, a promień gięcia kabla nie był mniejszy od 10-krotnej średnicy zewnętrznej. Na kable w odległości, co 10m. oraz w miejscach charakterystycznych nałożyć oznaczniki zawierające:

typ i przekrój linii,
znak użytkownika,
relację ułożenia,
rok ułożenia.

16. Oświetlenie - nie dotyczy

17. Przyłącza SN – nie dotyczy

18. Przyłącze kablowe nN – nie dotyczy

19. Ochrona przeciwprzepięciowa SN – nie dotyczy

20. Ochrona przeciwprzepięciowa stacji transformatorowej SN/nN – nie dotyczy

21. Ochrona przeciwprzepięciowa linii nN – nie dotyczy

22. Ochrona od porażeń prądem elektrycznym w sieci SN – nie dotyczy

23. Ochrona od porażeń prądem elektrycznym stacji transf. Sn/nN – nie dotyczy

24. Ochrona od porażeń prądem elektrycznym w sieci nN

Środkiem ochrony przeciwporażeniowej podstawowej dla projektowanych i istniejących obiektów będzie izolacja robocza. Jako środek ochrony przy uszkodzeniu przewidziano szybkie samoczynne wyłączenie zasilania w czasie $t < 5$ s zabezpieczeniami topikowymi w stacji transformatorowej nr 50334 oraz w zabezpieczeniu wzdłużnym w złączu nr ZK-2431406.

Zacisk przewodu PEN w projektowanej szafce należy połączyć metalicznie z częściami przewodzącymi, a następnie z projektowanym mieszanym uziomem roboczym, którego rezystancja uziemienia po uwzględnieniu współczynnika korekcyjnego nie może przekraczać wartości $R \leq 5\Omega$.

25. Obliczenia techniczne

Bilans mocy jednostki transformatorowej w stacji 50334

Moc szczytowa na poszczególnych obwodach:

$$P_{STR} = 0,95 * j \sum P_p = 0,95[0,137(126 * 7 + 35 + 26,5 + 2 * 32,5 + 2 * 30 + 13)] \\ = 140,7kW \Rightarrow S_{STR} = 151,3kVA$$

Istniejącą jednostkę transformatorową o mocy 250kVA pozostawić bez zmian.

Dobór wielkości zabezpieczeń

Zgodnie z t.w.p. dobrano:

- wyłącznik ETIMAT T 3p 25A jako zabezpieczenie przedlicznikowe dla dz. nr 95/20,

- wkładka bezpiecznikowa WTNH-00 40A gG 500V jako zabezpieczenie główne w projektowanej szafce pomiarowej.

Dobór zabezpieczenia głównego obwodu nr 9

$$P_{obc} = 0,27(31 \cdot 7 + 30 + 32,2 + 13) = 79kW \Rightarrow I_{obc} = 122,6A$$

Istniejące zabezpieczenie obwodu nr 9 typu WTNH-1 100A gF 500 V należy wymienić na wkładkę bezpiecznikową typu WTNH-1 125A gF 500 V .

Dobór zabezpieczenia wzdłużnego w złączu nr ZK-2431406

$$P_{obc} = 0,536(7 \cdot 7 + 13) = 28,6kW \Rightarrow I_{obc} = 44,3A$$

Istniejące zwieracze typu WTZ-1 100A należy wymienić na wkładkę bezpiecznikową typu WTNH-1 80A gG 500 V .

Dobór linii kablowej ze względu na obciążalność długotrwałą

$$I_{obc} = 28,8A \quad I_N = 80A$$

$$I_{obc} \leq I_N \leq I_Z$$

$$I_Z = k_2 \cdot I_N \leq 1,45 \cdot I_Z \Rightarrow I_Z \geq \frac{k_2 \cdot I_N}{1,45}$$


$$I_Z \geq \frac{1,6 \cdot 80}{1,45}$$

$$I_Z \geq 88,27A$$

$28,8A < 80A < 88,27A \Rightarrow$ warunek jest spełniony.

Dobiera się kabel NA2XY(YAKXS) 4x120SE 0,6/1kV, dla którego $I_{dd}=275A$.

Obliczenie spadku napięcia dla obwodu nr 9

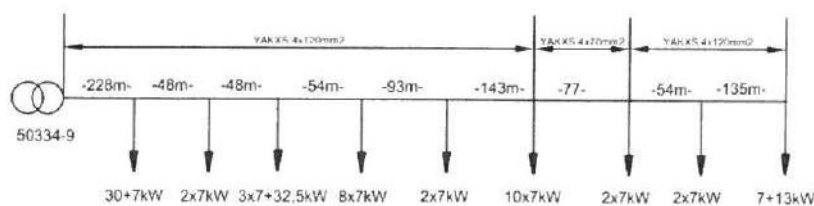

$$\Delta U_{\%} = \sum k_f \frac{P_s \cdot l}{\gamma \cdot S \cdot U_N^2} \cdot 10^5$$

$$\Delta U_{\%} = [((0,27 \cdot 292,5 \cdot 228)/(34 \cdot 120 \cdot 400 \cdot 400) + (0,28 \cdot 255,5 \cdot 48)/(34 \cdot 120 \cdot 400 \cdot 400) + (0,29 \cdot 241,5 \cdot 48)/(34 \cdot 120 \cdot 400 \cdot 400) + (0,309 \cdot 188 \cdot 54)/(34 \cdot 120 \cdot 400 \cdot 400) + (0,373 \cdot 132 \cdot 93)/(34 \cdot 120 \cdot 400 \cdot 400) + (0,393 \cdot 118 \cdot 143)/(34 \cdot 120 \cdot 400 \cdot 400) + (0,595 \cdot 48 \cdot 77)/(34 \cdot 70 \cdot 400 \cdot 400) + (0,714 \cdot 34 \cdot 54)/(34 \cdot 120 \cdot 400 \cdot 400) + (0,929 \cdot 20 \cdot 135)/(34 \cdot 120 \cdot 400 \cdot 400))] \cdot 100000 = 7,2\%$$

$\Delta U_{\%} = 7,2\% < 10\% \Rightarrow$ warunek jest spełniony

Sprawdzenie skuteczności ochrony przeciwporażeniowej dla projektowanej szafki pomiarowej

$I_Z > I_W$ - warunek wyłączenia przy zwarcu jednofazowym w czasie $t \leq 5s$

Obiekt	R [Ω]	X [Ω]
Transformator S= 250kVA	0,012	0,026
Linia kabl. YAKXs 4x70 mm ² , l= 77 m	$0,077 \cdot 0,874 = 0,067$	$0,077 \cdot 0,144 = 0,011$
Linia kabl. YAKXs 4x120 mm ² , l= 803 m	$0,803 \cdot 0,51 = 0,41$	$0,803 \cdot 0,14 = 0,112$
Suma	0,489	0,150

$$Z = \sqrt{(\sum R^2) + (\sum X^2)} = 0,511 \Omega$$

$$I_Z = \frac{U_f}{1,25 \cdot Z} = 360 A$$

$$I_W = k \cdot I_N = 375 A$$

$I_Z = 360 A < I_W = 375 A \Rightarrow$ warunek nie jest spełniony.

Projektuje się zabezpieczenie wzdłużne w złączu kablowym nr ZK-2431406 w postaci zabudowy wkładki bezpiecznikowej typu WTNH-1 80A gG 500 V .

$$I_W = k \cdot I_N = 320 A$$

$I_Z = 360 A > I_W = 320 A \Rightarrow$ warunek jest spełniony.

Sprawdzenie skuteczności ochrony przeciwporażeniowej w kierunku złącza kablowego nr ZK-2431406

$I_Z > I_W$ - warunek wyłączenia przy zwarcu jednofazowym w czasie $t \leq 5s$

Obiekt	R [Ω]	X [Ω]
Transformator S= 250kVA	0,012	0,026
Linia kabl. YAKXs 4x120 mm ² , l= 614 m	$0,614 \cdot 0,51 = 0,313$	$0,614 \cdot 0,14 = 0,086$
Suma	0,325	0,112

$$Z = \sqrt{(\sum R^2) + (\sum X^2)} = 0,344 \Omega$$

$$I_Z = \frac{U_f}{1,25 \cdot Z} = 535,1 A$$

$$I_W = k \cdot I_N = 375 A$$

$I_Z = 535,1 A > I_W = 375 A \Rightarrow$ warunek jest spełniony.

Sprawdzenie skuteczności ochrony przeciwporażeniowej w kierunku złącza kablowego nr ZK-1702291

$I_Z > I_W$ - warunek wyłączenia przy zwarcu jednofazowym w czasie $t \leq 5s$

Obiekt	R [Ω]	X [Ω]
Transformator S= 250kVA	0,012	0,026
Linia kabł. YAKXs 4x120 mm ² , l= 698 m	0,698*0,51=0,356	0,698*0,14=0,098
Suma	0,368	0,124

$$Z = \sqrt{(\sum R^2) + (\sum X^2)} = 0,388\Omega$$

$$I_z = \frac{U_f}{1,25 * Z} = 474A$$

$$I_w = k * I_N = 375A$$

$$I_z = 474A > I_w = 375A \Rightarrow \text{warunek jest spełniony.}$$

26. Opinia geotechniczna – nie dotyczy

27. Zestawienie danych na umieszczenie urządzeń w pasie drogowym – nie dotyczy

28. Kolizje/skrzyżowania

Kolizję z drogą wykonać metodą przekopu otwartego w rurze osłonowej typu DVK-110 dł.=6mb na głębokości 1,0m licząc od górnej krawędzi rury ochronnej do rzędnej niwelety drogi. Kolizję z wjazdem wykonać metodą przekopu otwartego w rurze osłonowej typu DVK-110 dł.=10mb.

29. Ingerencja w zieleni wysoką – nie dotyczy

30. Ochrona konserwatorska

Planowana inwestycja znajduje się w strefie zewidencjonowanego stanowiska archeologicznego ujętego w gminnej i wojewódzkiej ewidencji zabytków i podlega ochronie konserwatorskiej. Podczas realizacji inwestycji wymagane jest prowadzenie badań archeologicznych zgodnie z wydanym Pozwoleniem nr 166/2026/C z dnia 21 maja 2026 roku.

31. Opis projektu zagospodarowania terenu

Przedmiotem opracowania jest projekt wykonawczy linii kablowej nN dla zasilania budynku mieszkalnego w m. Dębicz, gm. Kramsk, dz. nr 95/20. Zakres opracowania obejmuje wykonanie linii kablowej nN kablem NA2XY (YAKXS) SE 0,6/1kV 4x120 oraz wolnostojącej szafki pomiarowej typu P2-Rs/LZV/LZR/F na dz. nr 95/20.

Inwestorem przedmiotowego zadania jest Energa Operator SA.

32. Obszar oddziaływania inwestycji

Przy budowie linii energetycznej nN, zachodzi konieczność zagospodarowania odpadów. Linia kablowa niskiego napięcia nie jest źródłem promieniowania jonizującego mogącego negatywnie wpływać na środowisko. Organizacja placu budowy nie wymaga budowy zaplecza sanitarnego, które mogłoby być źródłem odpadów komunalnych. Odpady związane z realizacją inwestycji będą na bieżąco wywożone do utylizacji z placu budowy przez wykonawcę. W trakcie

budowy linii kablowej nastąpi przemieszczenie warstwy gleby do głębokości i szerokości wykopów. Nie będzie to oddziaływać negatywnie na wody powierzchniowe i podziemne. Budowa linii kablowej nie naruszy istniejącego drzewostanu. Istnieje możliwość emisji niezorganizowanych substancji szkodliwych do powietrza przez używane środki transportu. Po zakończeniu robót budowlano-montażowych związanych z budową linii kablowej powierzchnia terenu w tym nawierzchnie zielone zostaną przywrócone do stanu pierwotnego.

33. Uwagi

- linia kablowa podlega sprawdzeniu przed zasypaniem przez pracownika RD Konin
- linię kablową zinwentaryzować geodezyjnie
- strefę wykonywania wykopów zabezpieczyć przed dostępem osób postronnych,
- przed oddaniem obiektu do eksploatacji wykonać pomiary:
 - a) sprawdzenia ciągłości żył kabla,
 - b) pomiar rezystancji izolacji kabla,
 - c) pomiar rezystancji uziemień.
- na wewnętrznej stronie drzwi szafki pomiarowej wykonać schemat ideowy,
- projektowane rozdzielnicę i szafkę pomiarową oznaczyć tabliczkami zgodnie ze „Standardami oznakowania i numeracji obiektów energetycznych” Energa Operator SA
- roboty budowlane wykonać zgodnie ze „Standardami technicznymi w ENERGA-OPERATOR SA”.

34. Zestawienie montażowe

1	NA2XY (YAKXS) SE 0,6/1kV 4x120	135 mb
2	Szafka pomiarowa P2-Rs/LZV/LZR/F	1 kpl.
3	Wyłącznik ETIMAT T 3p 25A	2 szt.
4	Wkładka bezpiecznikowa WTNH-00 40A gG 500V	3 szt.
5	System uziemień prętowych	18 mb
6	Bednarka stalowa ocynkowana	23 mb
7	Głowica czteropalcza termokurczliwa	2 szt.
8	Wkładka masterkey	3 szt.
9	Tabliczki informacyjne	2 szt.
10	Opaska informująca na kabel	14 szt.
11	Folia koloru niebieskiego	38,1 m ²
12	Rura Arot DVK-110	16 mb
13	Wkład uszczelniający QSR 110G	4 szt.
14	Oznacznik do montażu tabliczek	1 szt.
15	Wkładka bezpiecznikowa WTNH-2 125A gF 500V	3 szt.
16	Wkładka bezpiecznikowa WTNH-1 80A gG 500V	3 szt.

Zestawienie materiałów z demontażu

1	Wkładka bezpiecznikowa WTNH-2 100A gF 500V	3 szt.
2	Zwieracz WTZ-1	3 szt.

powiat: koniński
jednostka ewidencyjna: 301005_2 KRAMSK
obręb ewidencyjny: 0007 DĘBICZ
położenie obszaru opracowania: DĘBICZ

MAPA DO CELÓW PROJEKTOWYCH

Skala 1:500

Data opracowania mapy:	11-03-2026
Nazwa układu współrzędnych	prostokątnych płaskich
układ wysokości	2000/6
Identyfikator zgłoszenia prac geodezyjnych	PL-EVRF2007-NH
Oznaczenie granic obszaru, który był aktualizowany	Z.40600.808.2026
Informacje o służebnościach gruntowych mających wpływ na zagospodarowanie gruntów, zlokalizowanych w granicach projektowanej inwestycji	Mapa została wykonana bez ustalenia obciążeń dotyczących służebności gruntowych ujawnionych w księgach wieczystych.

■ - Istn. P2-Rs/LZV/LZR/F

■ - Proj. P2-Rs/LZV/LZR/F szt. 1

— - Proj. kabel NA2XY(YAKXS)4x120SE 0,6/1kV dŁ=127/135mb

— - Proj. przekop otwarty - rura AROT DVK-110 dŁ=10+6=16mb

Podpis jest prawidłowy

Dokument podpisany przez Roman Janczak
Data: 2026.03.11 17:40 CET

Objekt: Budowa linii kablowej nN 0,4kV, obręb Dębicz, dz. nr 95/20, 95/27, 95/10, 95/13 gm. Kramsk (OBI/45/2503136)

Branża: elektryczna Rodzaj opracowania: projekt budowlany

Nazwa rysunku: Projekt zagospodarowania terenu

Inwestor: Energa Operator SA

Projektował: mgr inż. Sławomir Ławniczak
WKP/0257/PWOE/15

Data: 03.2026

Rysunek nr: E01

Za zgodność z oryginałem

USŁUGI GEODEZYJNE
Roman JANCZAK
62-580 Grodziec, ul. Szkolna 13
tel. 63 248 53 35, 691 777 911
NIP 665-105-23-37 REGON 1421193

GEODETA UPRAWNIONY


















Roman Janczak
Zezwolenia Nr 16420

Nie wyklucza się istnienia w terenie innych przewodów oraz sieci uzbrojenia terenu, które nie zostały zgłoszone do pomiaru w ramach geodezyjnej inwentaryzacji powykonawczej lub brak jest informacji w instytucjach branżowych

Oświadczam, że niniejszy dokument został opracowany w wyniku prac geodezyjnych i kartograficznych, których rezultaty zawiera operat techniczny pozytywnie zweryfikowany. Jednocześnie informuję, że jestem świadomy odpowiedzialności karnej za złożenie fałszywych oświadczeń.

Identyfikator zgłoszenia pracy geodezyjnej	Z.40600.808.2026
Organ służby geodezyjnej, który otrzymał zgłoszenie	PODGiK w Koninie
Wykonawca prac geodezyjnych, nr uprawnień zawodowych, kierownik prac	Roman Janczak, 16420
Data i nr sporządzenia dokumentu zawierającego wynik pozytywnej weryfikacji	P.3010.2026.924 z dnia 11.03.2026 r

GEODETA UPRAWNIONY ROMAN JANCZAK, Zezwolenie Nr 16420

  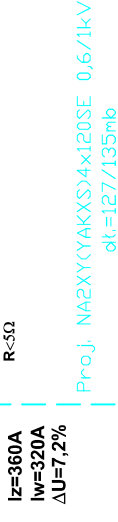 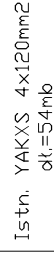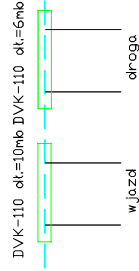 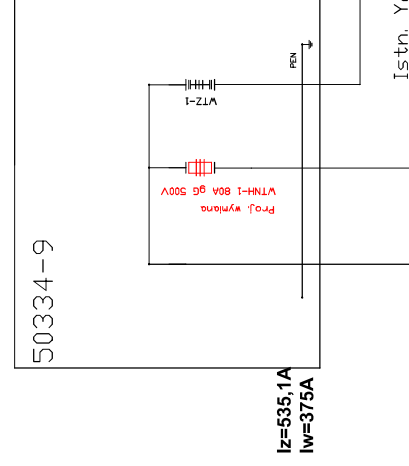 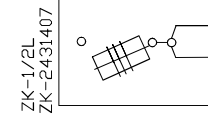 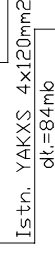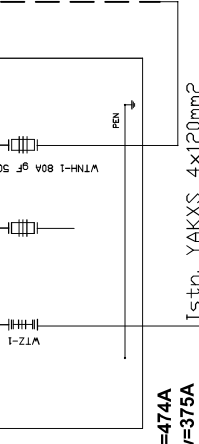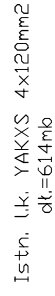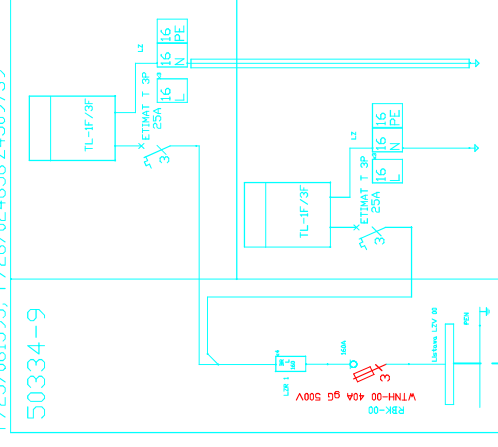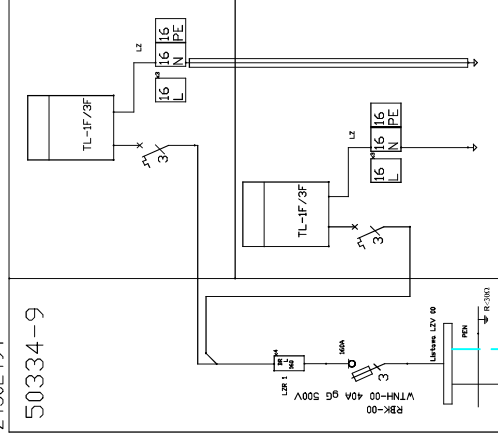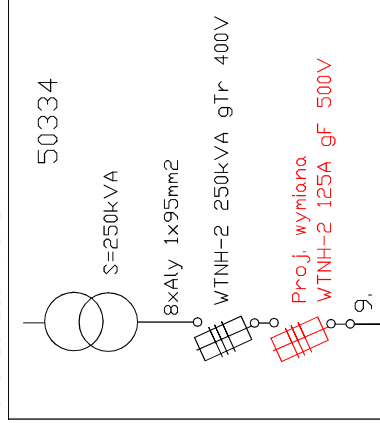

Elektronicznie
podpisany przez
Sławomir Ławniczak

podpisany przez

Sławomir Ławniczak

Objekt: Budowa linii kablowej nN 0,4kV, obrobę Dębicz, dz. nr 95/20, 95/27, 95/10, 95/13 gm. Kramsk (OBI/45/2503136)	
Branża: elektryczna	Rodzaj opracowania: projekt budowlany
Nazwa rysunku: Schemat ideowy zasilania	
Inwestor: Energa Operator SA	
Projektował: mgr inż. Sławomir Ławniczak WKPI0257/IPWOE/15	
Data: 06.2026	Rysunek nr: E02

37. Inne rysunki – nie dotyczy

38. INFORMACJA DOTYCZĄCA BEZPIECZEŃSTWA I OCHRONY ZDROWIA

Podstawa opracowania

Na podstawie rozporządzenia ministra Infrastruktury z dnia 6 lutego 2003 roku w sprawie Bezpieczeństwa i higieny pracy podczas wykonywania robót budowlanych – Dz. U. Nr 47 poz. 401 na podstawie art. 237 § 2 ustawy z dnia 26 czerwca 1974 r. – Kodeks Pracy (Dz. U. Z 1998r. Nr 21 poz. 94 z późniejszymi zmianami) prace elektromontażowe należy wykonywać zgodnie z:

- rozdziałem 6 – instalacje i urządzenia elektroenergetyczne,
- rozdziałem 8 - rusztowania i ruchome podesty,
- rozdziałem 9 – roboty na wysokości,
- rozdziałem 10 – roboty ziemne

oraz „Instrukcją organizacji bezpiecznej pracy przy urządzeniach i instalacjach elektroenergetycznych w Energa Operator S.A.”

Osoby prowadzące tj. kierownicy robót, majstrowie powinni posiadać odpowiednie kwalifikacje zgodnie z ustawą z dnia 7 lipca 1994 r. Prawo budowlane oraz powinni posiadać niezbędne kwalifikacje wynikające z art. 54 ust. 6 ustawy z dnia 10 kwietnia 1997 r. – Prawo Energetyczne, które zostały określone w Rozporządzenie Ministra Klimatu i Środowiska z dnia 1 lipca 2022 r. w sprawie szczegółowych zasad stwierdzania posiadania kwalifikacji przez osoby zajmujące się eksploatacją urządzeń, instalacji i sieci. Część graficzną informacji stanowi plan zagospodarowania terenu przedstawiony na rys. E-01.

Zakres robót zamierzenia budowlanego

Zakres robót obejmuje kolejno:

- wytyczenie trasy linii kablowych przez służbę geodezyjną,
- wykonanie wykopów pod linie kablowe,
- ułożenie kabli nN 0,4 kV,
- zabudowę szafki pomiarowej,
- wykonanie pomiarów geodezyjnych linii kablowej,
- montaż uziemień,
- zasypanie linii kablowych,
- wymianę wkładek bezpiecznikowych w stacji transformatorowej,
- zabudowę zabezpieczenia wzdłużnego w istniejącym złączu kablowym,
- pomiar linii kablowej oraz uziemień.

Wykaz istniejących obiektów budowlanych

- linia kablowa nN zasilana ze stacji nr 50334 obwód nr 9,
- stacja transformatorowa nr 50334.

Przewidywane zagrożenia występujące podczas realizacji robót budowlanych

- praca w pobliżu urządzeń elektroenergetycznych znajdujących się pod napięciem,
- praca w pasie drogowym,
- praca w pobliżu czynnego placu budowy.

Środki techniczne i organizacyjne zapobiegające niebezpieczeństwom wynikającym z przewidywanych zagrożeń

- udzielenie instruktażu stanowiskowego przez określenie miejsca pracy, warunków wykonania robót, wskazanie zagrożeń oraz potwierdzenie powyższego czytelnymi podpisami,
- prowadzenie robót w oparciu o przepisy zawarte w pkt 1
- zapewnienie stałej dostępności do systemów łączności,
- oznakowanie miejsca pracy i zabezpieczenie go przed dostępem osób postronnych.

Analiza oddziaływania

Zakres inwestycji obejmuje działki: **95/20, 95/27, 95/10, 95/13.**

Realizacja inwestycji nie stanowi zagrożenia dla środowiska.

Nie występuje zakres robót budowlanych, o których mowa w art. 21a ust.2 ustawy Prawo budowlane, obejmujące przypadki określone w § 6, ust.1-10 w sprawie informacji dotyczącej bezpieczeństwa i ochrony zdrowia, oraz planu bezpieczeństwa i ochrony zdrowia (Rozporządzenie Ministra Infrastruktury z dnia 23 czerwca 2003).

mgr inż. Sławomir Ławniczak
Inżynier elektryk
62-586 Rzgów, Stawsk, ul. Rzeczna 7
tel. 0 691 090 539