


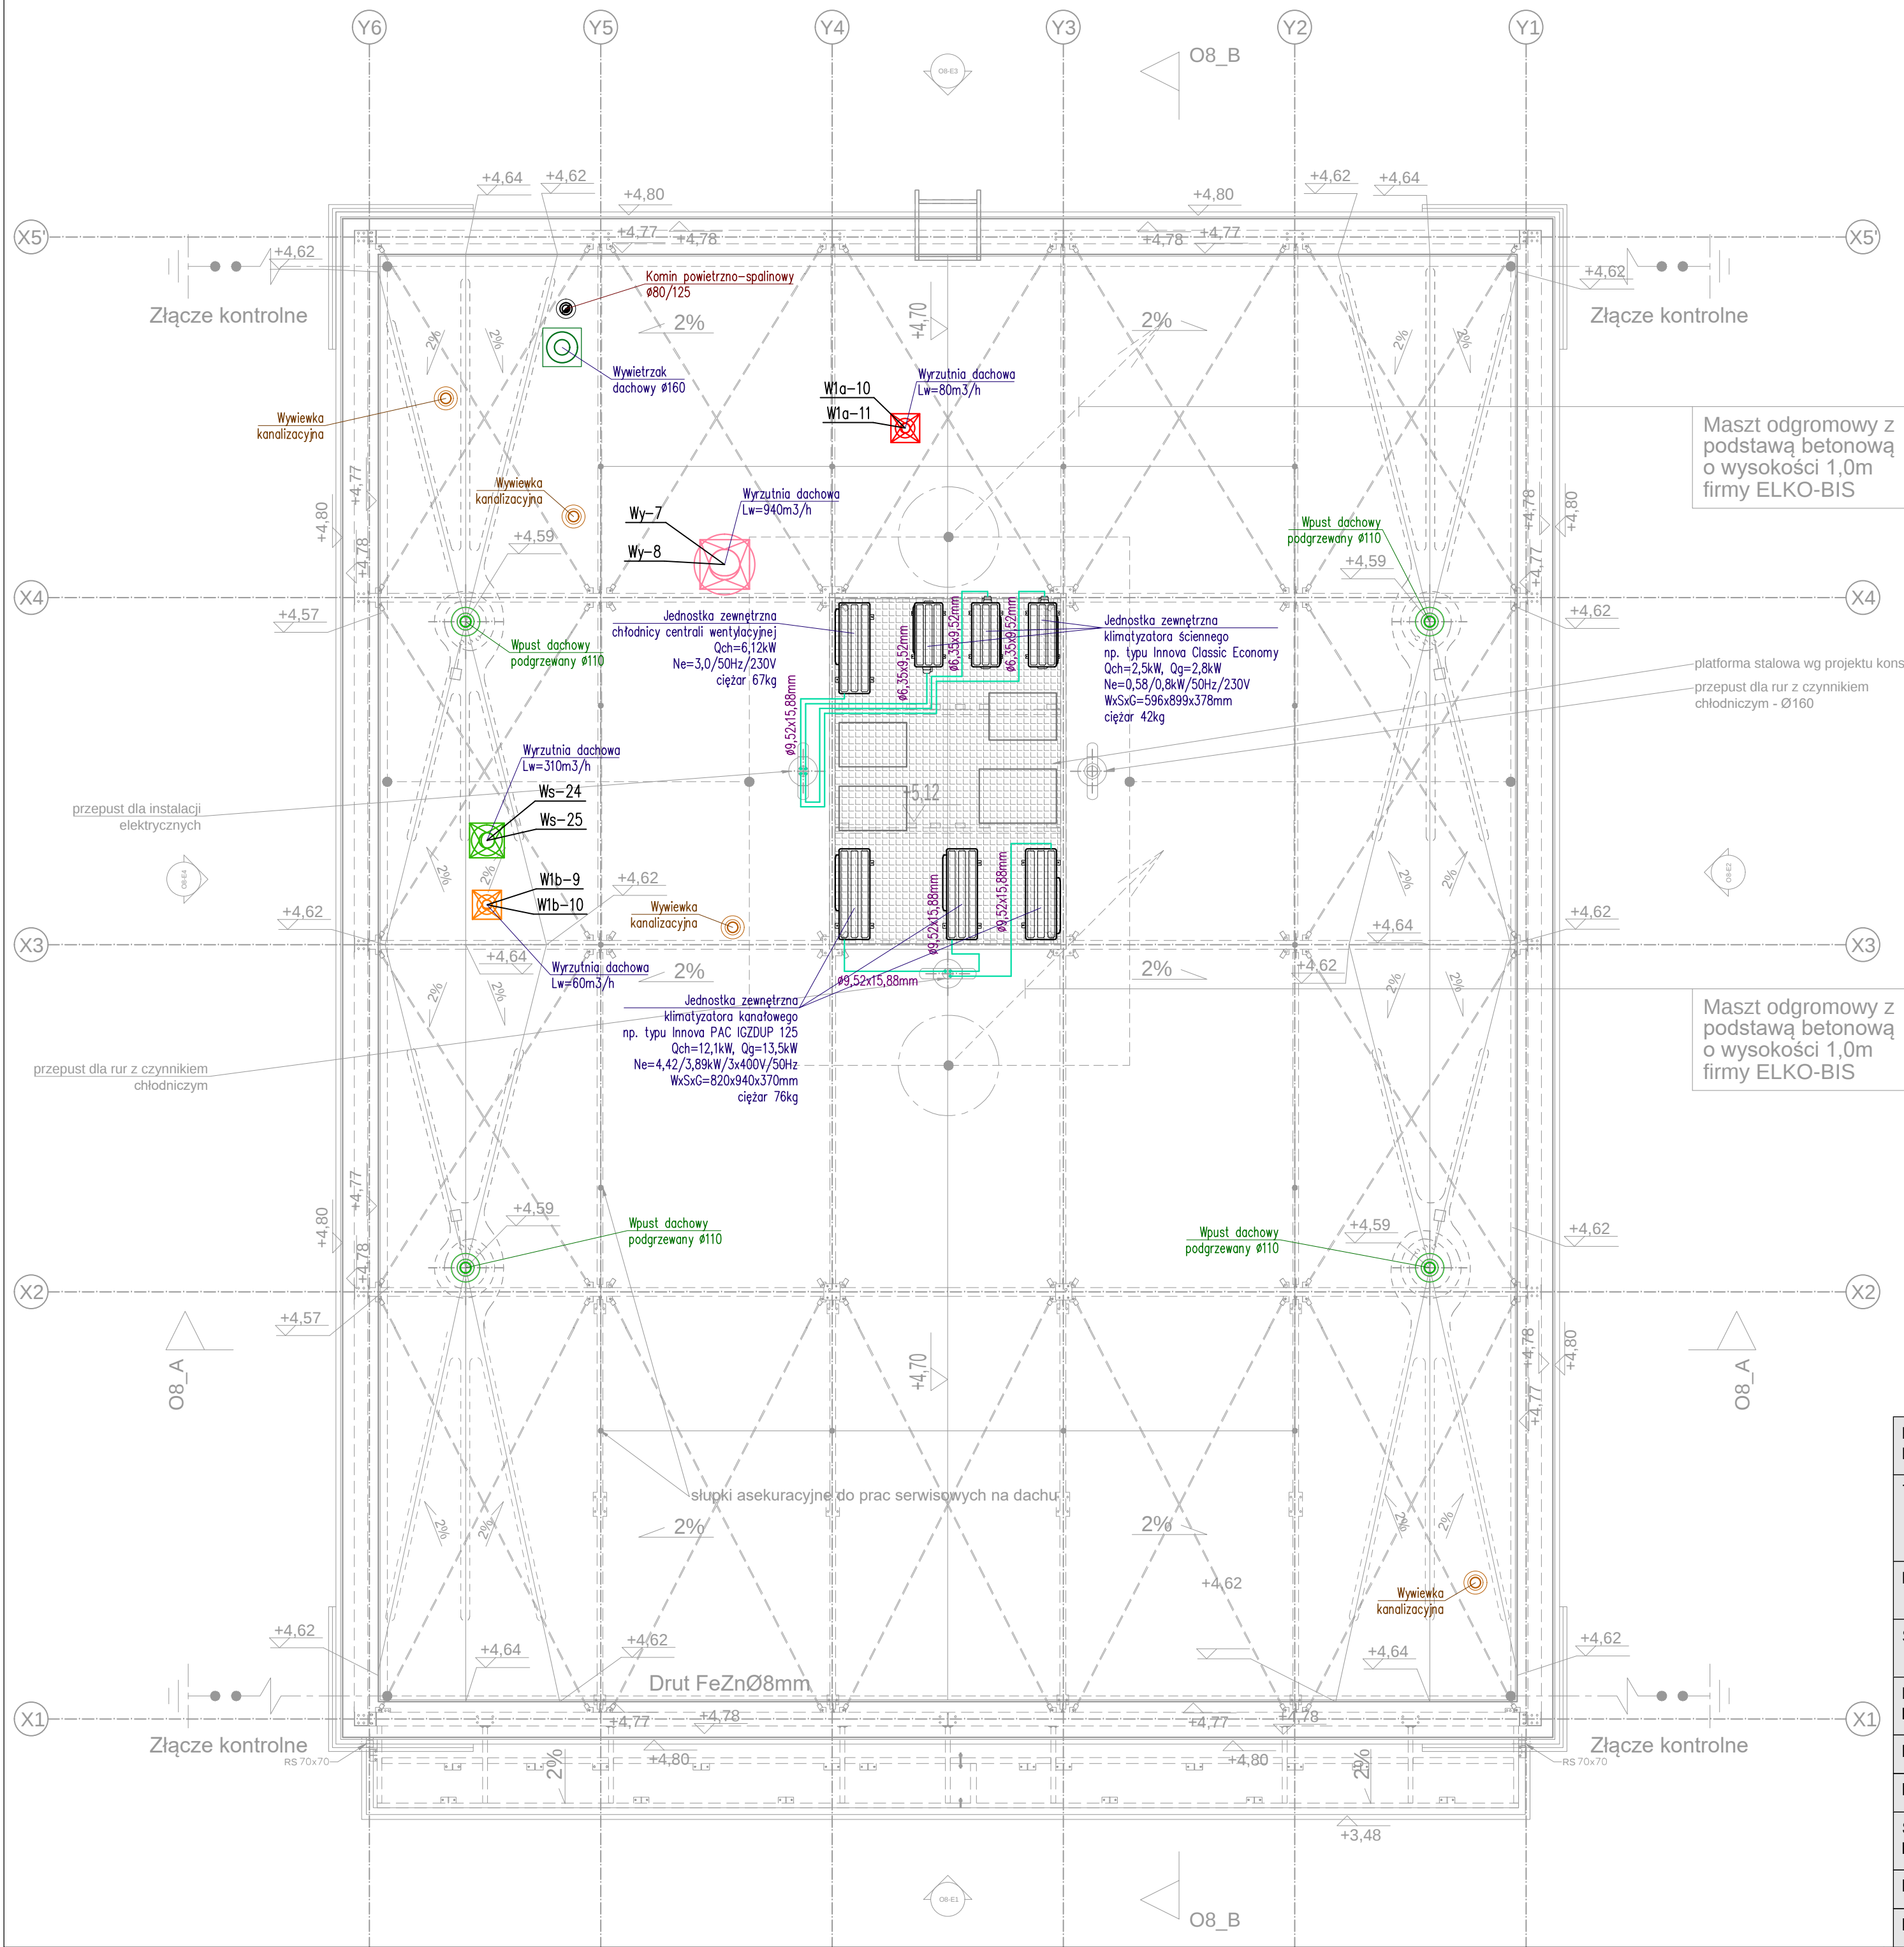

- LEGENDA:
- Wentylacja nawiewna – wyrzut
 - Wentylacja wywiewna z toalet
 - Wentylacja wywiewna z pom. matki z dzieckiem
 - Wentylacja wywiewna z magazynu
 - Projektowana instalacja freonowa
- UWAGI:
- Uwagi i opisy zamieszczone w części rysunkowej i opisowej projektu stanowią integralną część niniejszego opracowania.
 - Wszelkie prace wykonać zgodnie ze sztuką budowlaną i obowiązującymi przepisami.
 - Przed przystąpieniem do realizacji należy zapoznać się pozostałymi projektami instalacyjnymi, oraz sprawdzić wymiary i rzędne z natury. Wszelkie rozbieżności zgłosić projektantowi celem dokonania korekty rozwiązania projektowego.
 - Wszystkie rozwiązania technologiczne i materiałowe powinny posiadać odpowiednie certyfikaty i atesty oraz powinny być wykonywane ściśle wg instrukcji producenta.
 - Przepusty instalacyjne w elementach oddzielenia przeciwpożarowego powinny mieć klasę odporności ogniowej EI wymaganej dla tych elementów.
 - Przewody instalacji freonu wykonać z rur miedzianych, zaizolować otuliną kauczukową o grubości 20mm i prowadzić w kasecie z blachy ocynkowanej.
 - Kanały wentylacyjne zaizolować wełną mineralną o gr. 80mm.
 - Jednostki zewnętrzne klimatyzatorów posadzić na podkonstrukcji, min. 40cm nad połacią dachu, zastosować wibroizolatory.
 - Jednostki zewnętrzne klimatyzatorów wyposażyć w grzałkę tacy skroplin i grzałkę karteru sprężarki.

NAZWA OBIEKTU BUDOWLANEGO	BUDYNEK STACJI PALIW		
TYTUŁ RYSUNKU	RZUT DACHU INSTALACJE SANITARNE		
LOKALIZACJA	UL. ZGIERSKA, KONSTANTYNÓW ŁÓDZKI, DZIAŁKI NR 35/20, 35/25, OBRĘB K-21, JEDN. EWID. 100801_1 m. KONSTANTYNÓW ŁÓDZKI		
STADIUM	PROJEKT WYKONAWCZY		
PROJEKTANT INST. SANITARNE	mgr inż. ELŻBIETA BESTER	PODPIS PROJEKTANTA	SKALA RYS.
NUMER UPRAWNIEŃ	324/90/UW, 116/79/WBPP		1:50
DATA SPORZĄDZENIA	GRUDZIEŃ 2025	PODPIS PROJEKTANTA	NUMER RYS.
SPRAWDZAJĄCY INST. SANITARNE	mgr inż. MIROSLAW OBAL		IS-04
NUMER UPRAWNIEŃ	97/97/UW		
DATA SPORZĄDZENIA	GRUDZIEŃ 2025		