


1. Różne tereny projektowanego przyjazdu na podstawie danych uzyskanych od Inwestora.
2. Zabrana się prowadzenia prac na kanalizacji bez pierwszeństwa wykonania odcinka W-D3.
3. Prace związane z budową kanalizacji deszczowej oraz sanitarnia należy wykonać równocześnie.
4. Należy zabudować studnie z wiatrami Ø100 oraz z pleśnieniami odciekającymi w terenie obciążonym dużym natężeniem.
5. Różne wiatrów dostosować do terenu projektowanego.

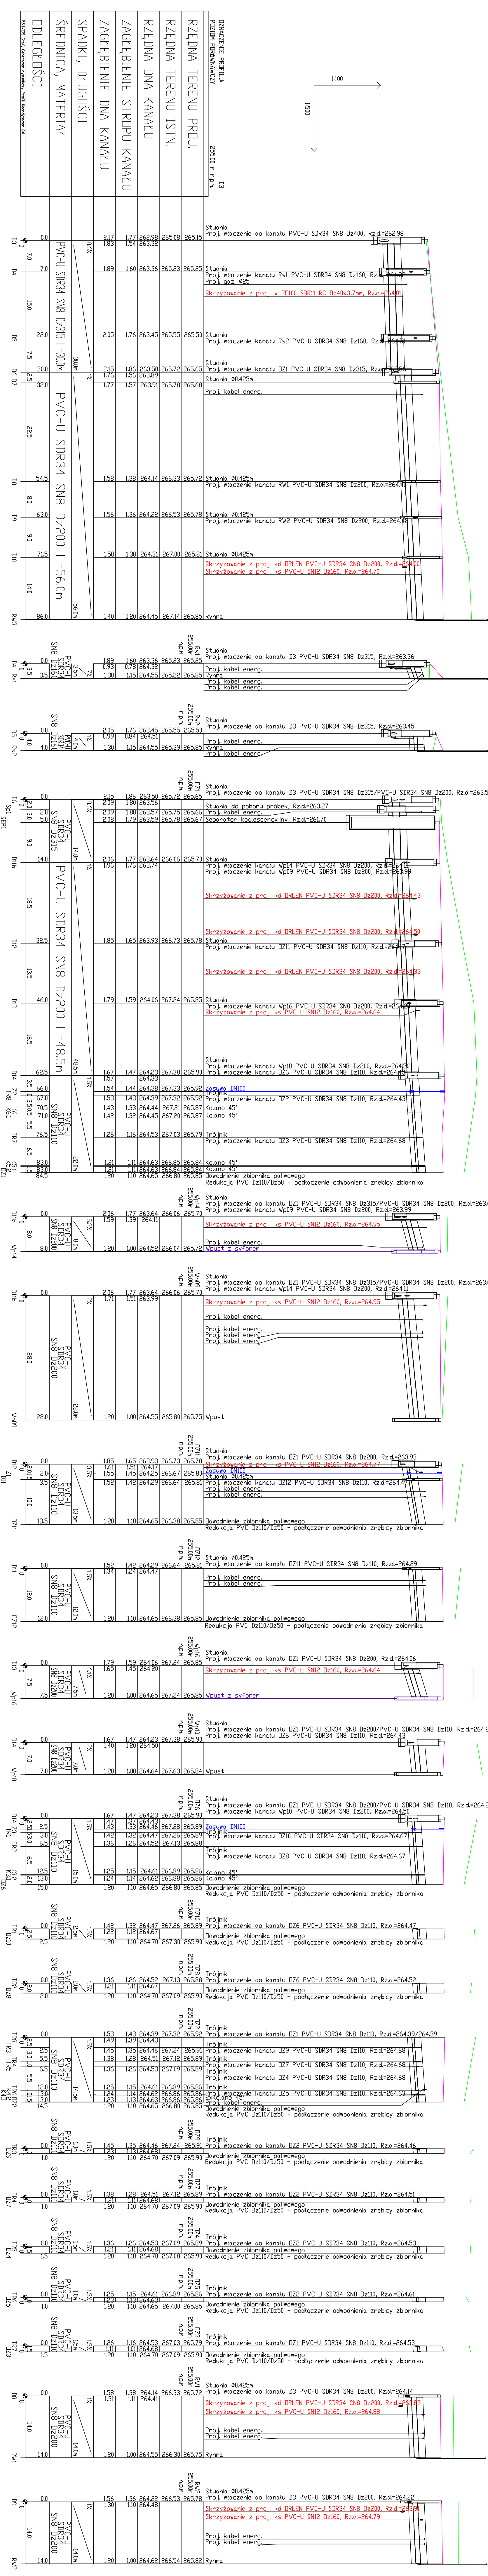

LEGENDA

- teren istniejący
- teren projektowany

21

- [illegible]

[illegible]