


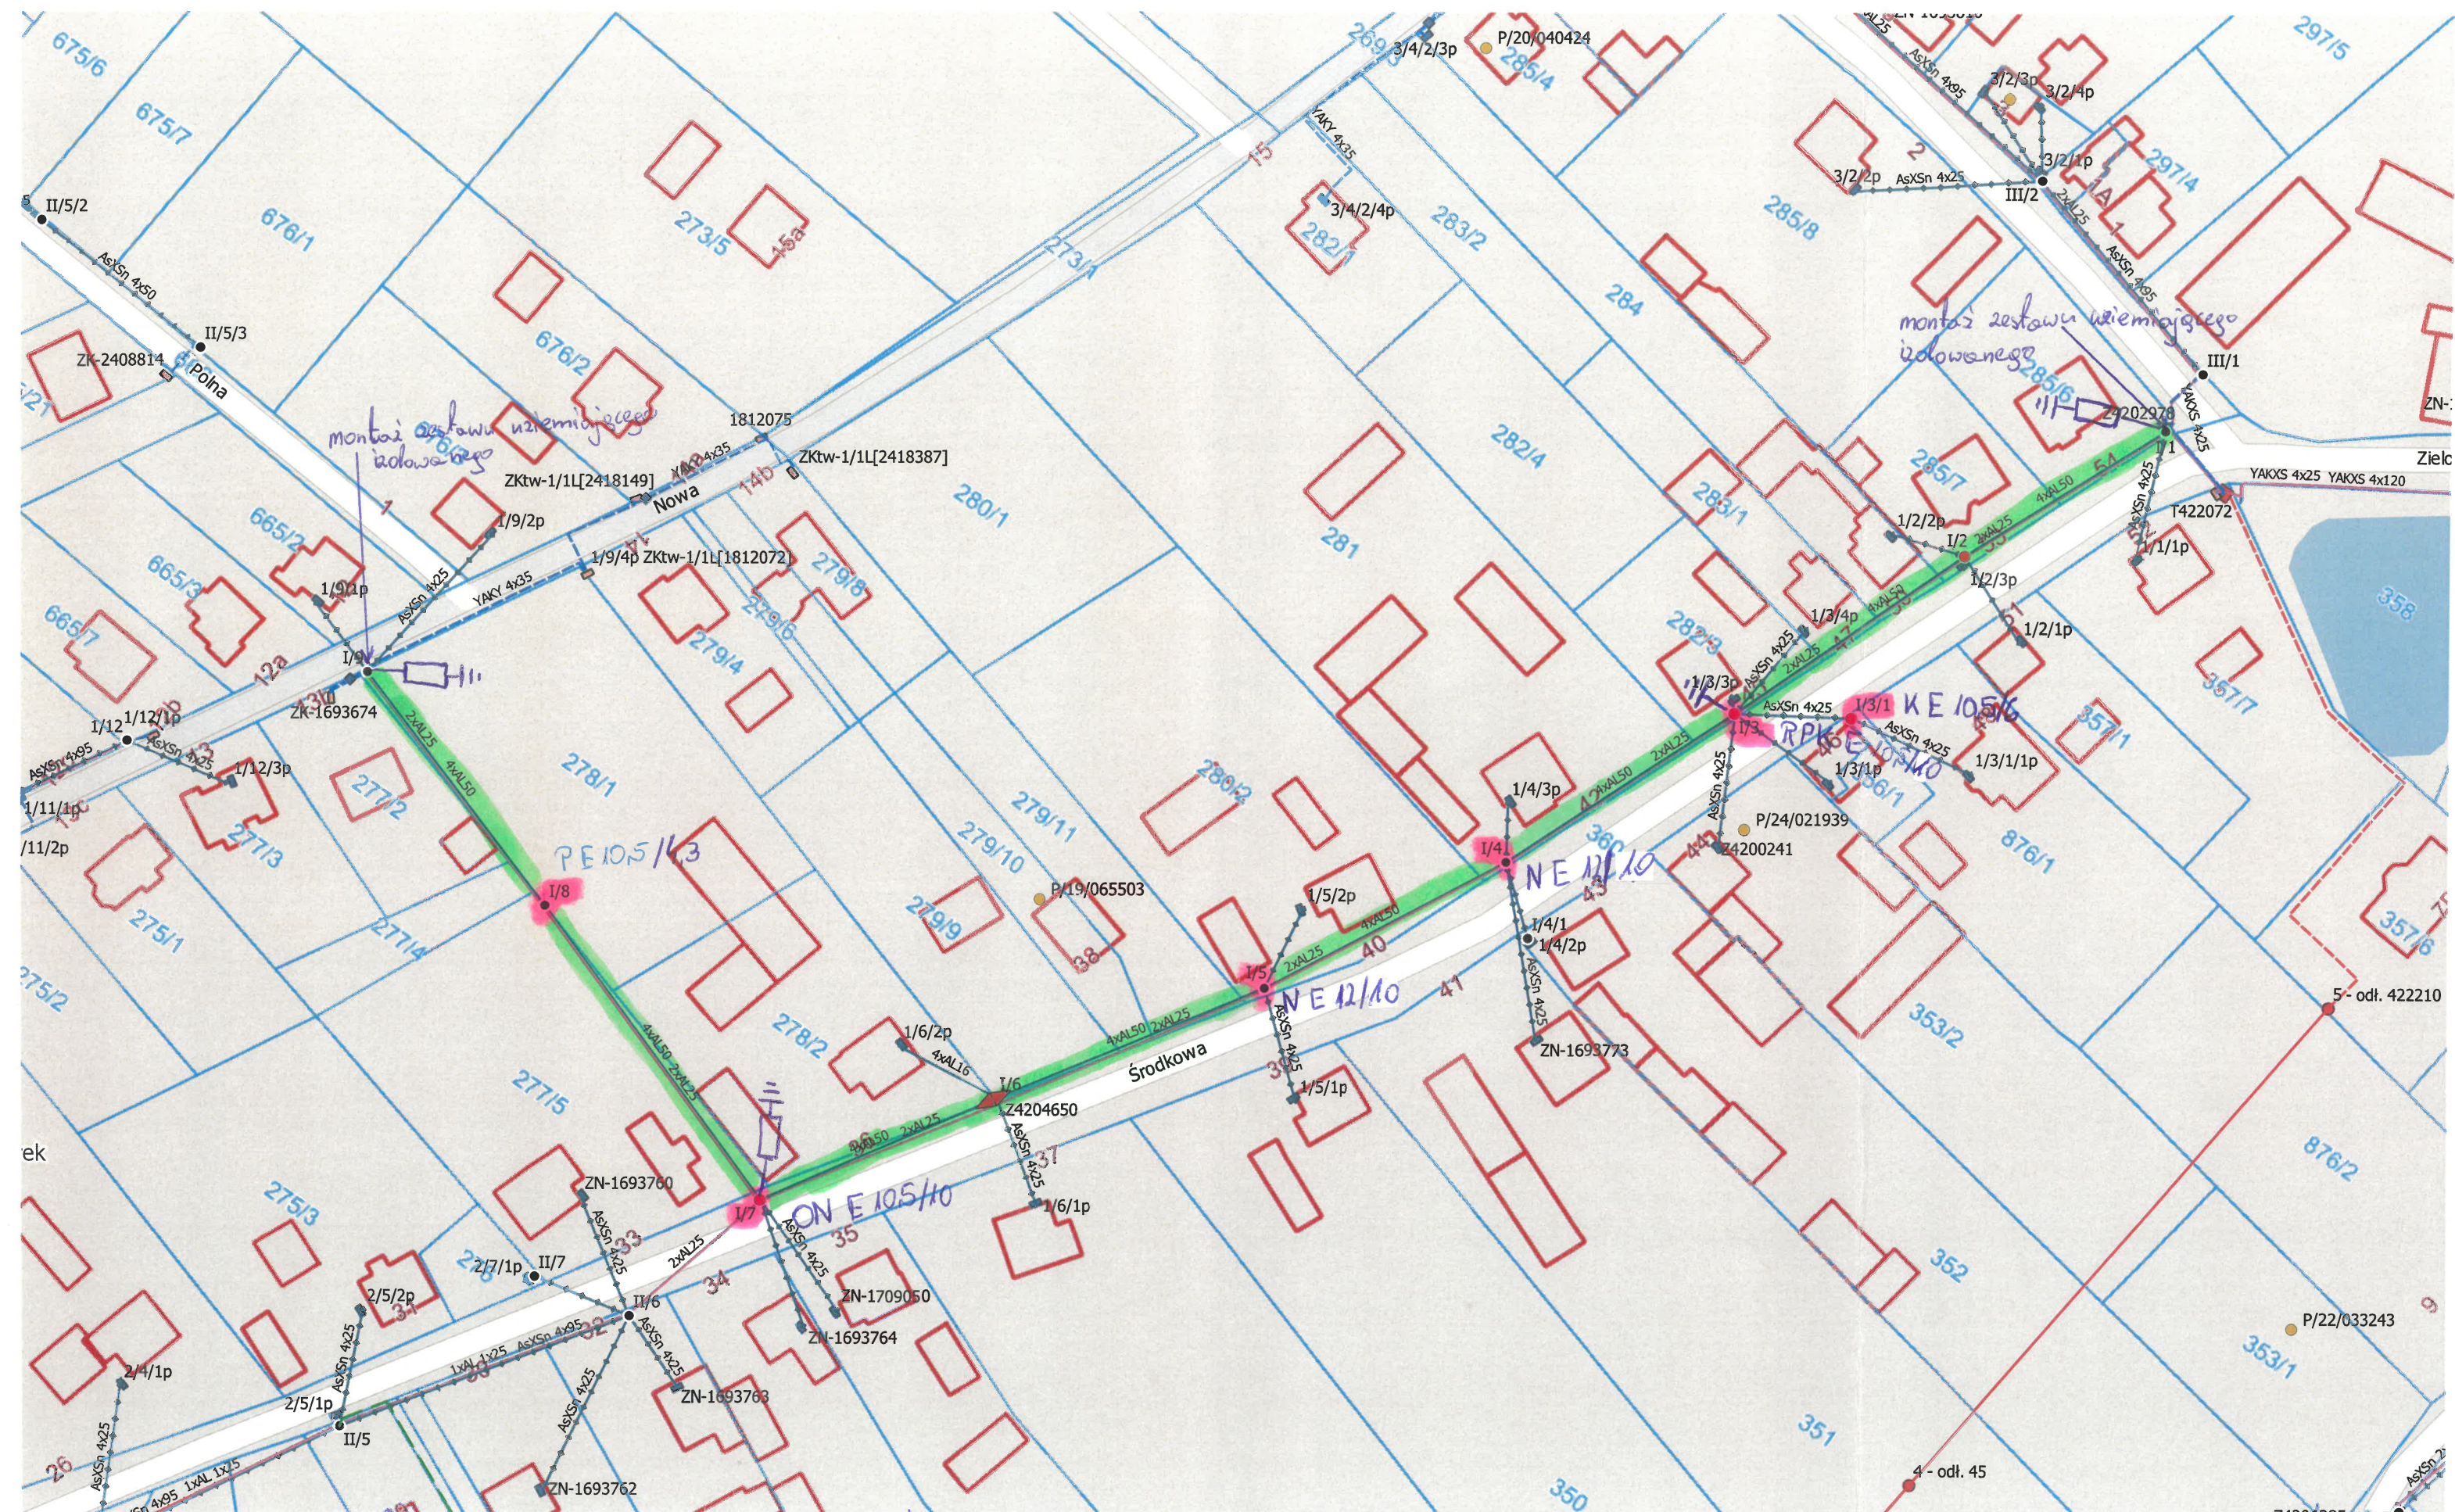

22.07.2017

Wtorek

- wymiana przewodów AsXS_n 4x95 mm²

- wymiana słupów

Inżynier Włodarczy ds. Stacji SN/nn

Krzysztof Barczyński
św. kwal. E/18/287/21
św. kwal. D/15/287/21