



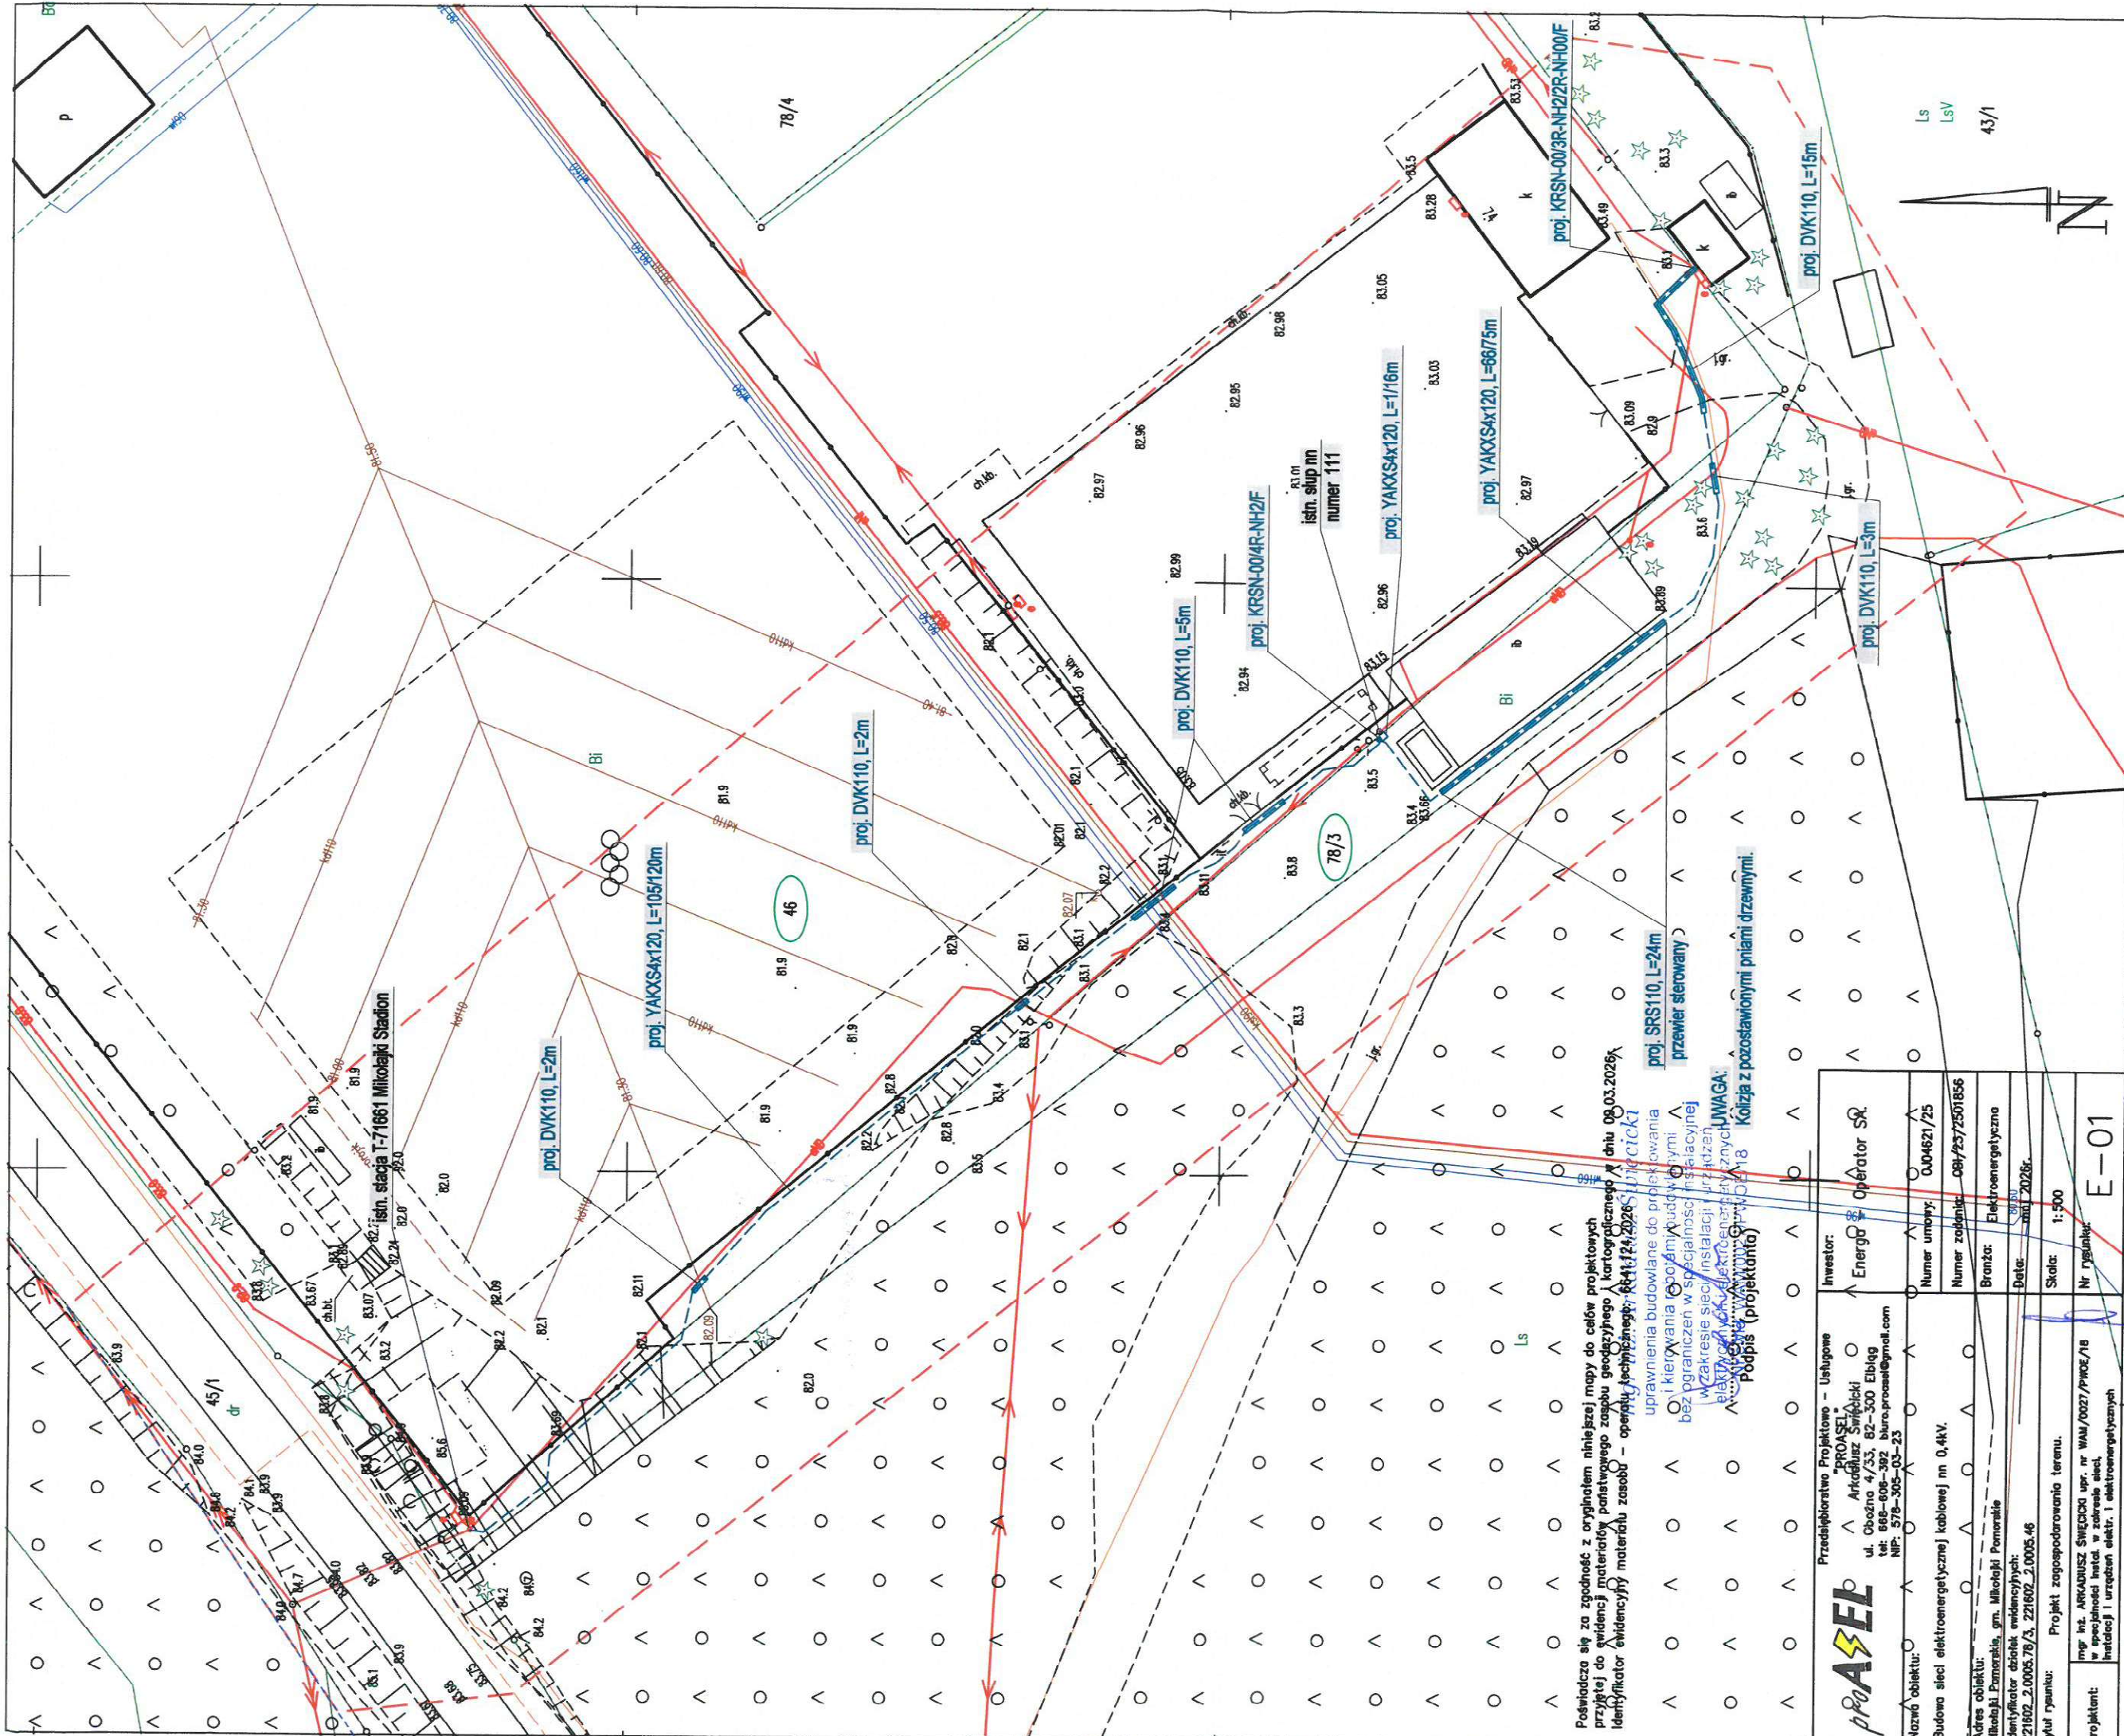


Województwo: pomorskie Powiat: sztumski Gmina: Mikołajki Pomorskie Dłęb: Mikołajki Pomorskie dz. nr: 46, 78/3 ID: 6640.94.2026		MAPA DO CELÓW PROJEKTOWYCH SKALA 1:500		Wykonat geodeta: Piotr Dudek Geodeta uprawniony: inż. Maria Bruniecka Nr. upr: 20681 Mapa aktualna na dzień: 10.02.2026 r.	
Oświadczam, że dnia 09.03.2026 r. został wystawiony pozytywny protokół weryfikacji nr 6640.94.2026 do pracy o ID zgłoszenia: 6640.94.2026 - PODCİK w Sztumie. Wykonawca pracy: Biuro Geodezji i Szacowania Nieruchomości Maria Bruniecka; Kierownik pracy geodeta uprawniony: Maria Bruniecka nr upr. 20681. Jestem świadomy odpowiedzialności karnej za złożenie fałszywego oświadczenia.		1. Układ odniesienia osnowy poziomej - "2007" 2. Układ odniesienia osnowy wysokościowej - "EVR 2007" 3. Należy pamiętać, że podane numery nie są numerami w skali 1:500 oraz pomiaru uzupełniającego 4. Mapa nie może stanowić podstawy ustalania prawnego przebiegu granic, gdyż nie posiada stanu prawnego nieruchomości 5. Granice i kontury użytków wydzielonych kolorem zielonym przysługują z bazy danych ewidencyjnych prowadzonej w systemie EVID 6. Nie wykonano pomiarów terenowych na nieruchomościach, które nie były zgłoszone do inwentaryzacji lub są w trakcie realizacji 7. Nie wykonano pomiarów w instalacjach branżowych		BIURO GEODEZJI I SZACOWANIA NIERUCHOMOŚCI Maria Bruniecka 82-200 Malbork, ul. F. Stamma 5 tel. 608-704-063 REGON 192956531 NIP 579-103-17-60	

T-71661
"Mikołajki Stadion"


STSp 20/250
15kV/0,4kV

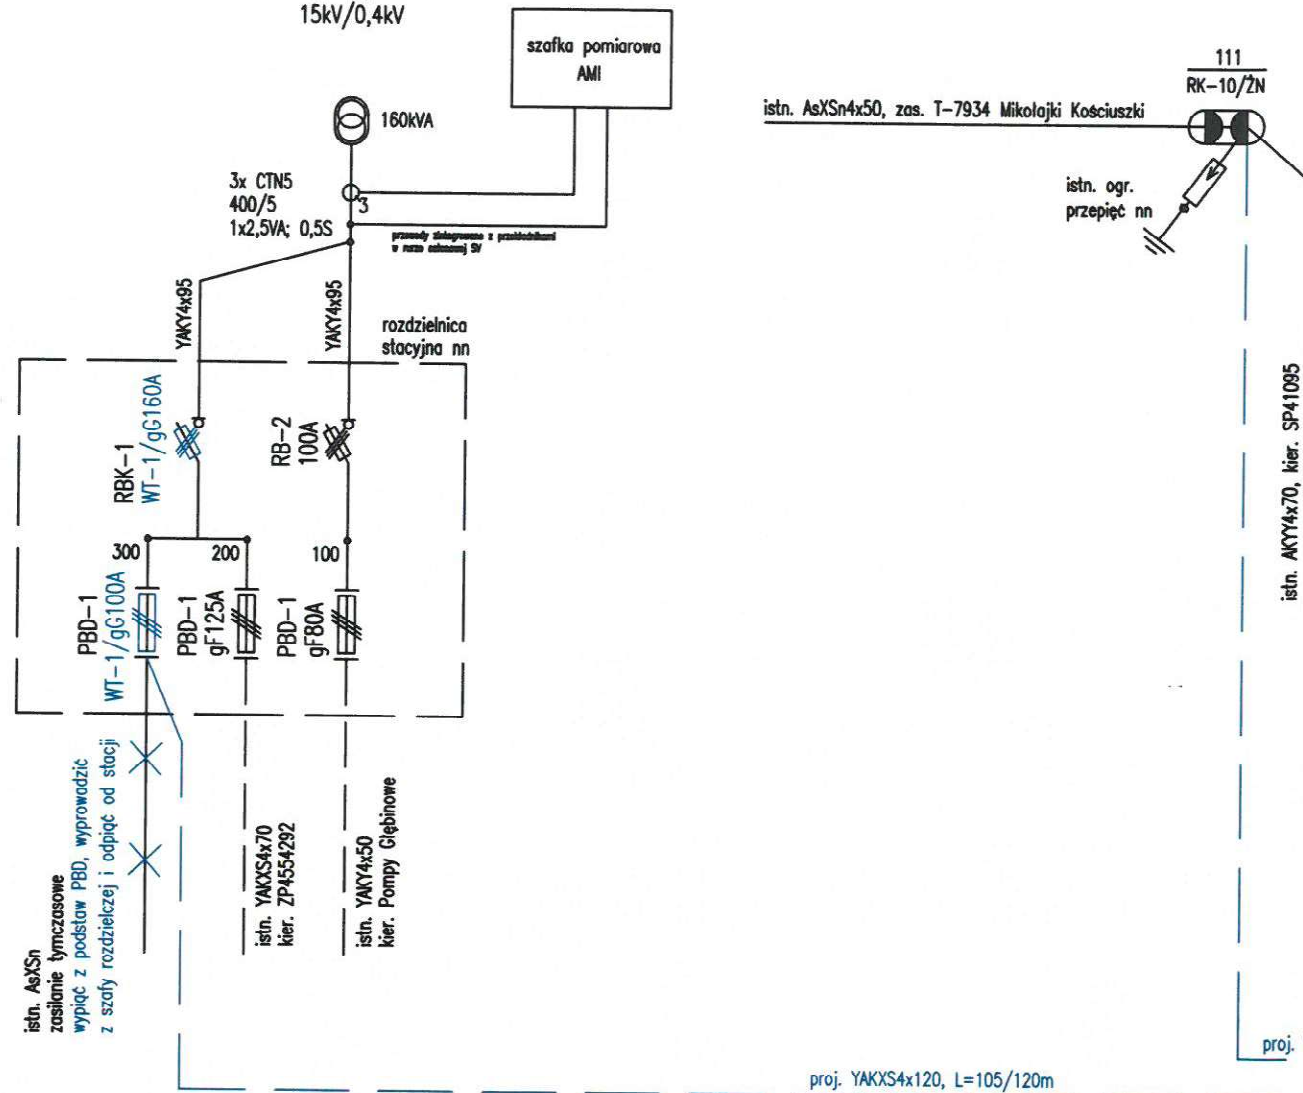

PROJ. KABLOWA ROZDZIELNICA SZAFOWA NAZIEMNA ZINTEGROWANA
KRSN-00/4R-NH2/F
NA FUNDAMENCIE PREFABRYKOWANYM

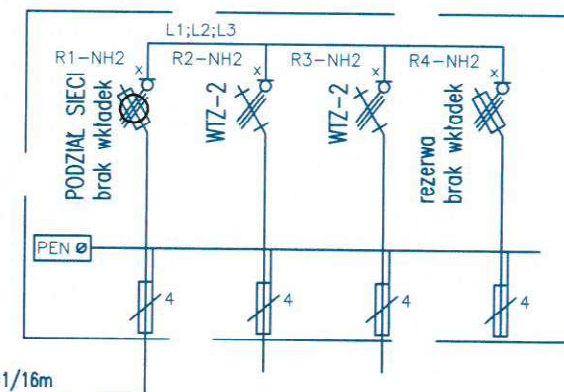

PROJ. KABLOWA ROZDZIELNICA SZAFOWA NAZIEMNA ZINTEGROWANA
KRSN-00/3R-NH2/2R-NH00/F
NA FUNDAMENCIE PREFABRYKOWANYM

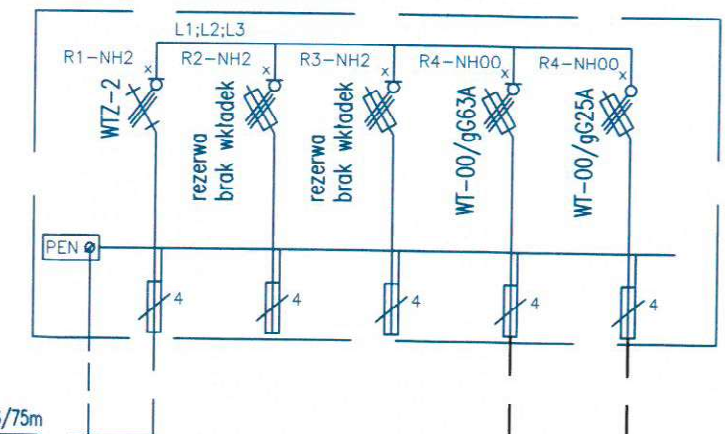

WLZ ODBIORCY
STADION SPORTOWY
P/25/038762
WLZ ODBIORCY
MIESZKANIE
P/25/038762

UWAGI:

- — urządzenia projektowane nn
- — urządzenia istniejące, bez zmian
- x — elementy do opłombowania

Układ sieci: TN-C

	Przedsiębiorstwo Projektowo – Usługowe "PROASEL" Arkadiusz Świącicki ul. Obozna 4/33, 82-300 Elbląg tel: 668-606-392 biuro.proasel@gmail.com NIP: 578-305-03-23	Inwestor: Energia – Operator SA.
	Nazwa obiektu: Budowa sieci elektroenergetycznej kablowej nn 0,4kV.	Numer umowy: OJ04621/25 Numer zadania: OBI/23/2501856
Adres obiektu: Mikołajki Pomorskie, gm. Mikołajki Pomorskie	Branża: Elektroenergetyczna	
Identyfikator działek ewidencyjnych: 221602_2.0005,78/3, 221602_2.0005,46	Data: maj 2026r.	
Tytuł rysunku: Schemat jednokreskowy połączeń	Skala: Nr rysunku: E-02	
Projektant: mgr inż. ARKADIUSZ ŚWIAĆCICKI upr. nr WAM/0027/PWOE/18 w specjalności instal. w zakresie sieci, instalacji i urządzeń elektr. i elektroenergetycznych		