



Województwo: pomorskie
Jednostka ewidencyjna: 22803_2, Stary Dzierżoń
Obręb: 0026, Przechmark
Dzielnica: 123/50

MAPA ZASADNICZA SKALA 1:500


Układ odniesienia: PL-ETRF89, układ wsp. płaskich: PL-2000 strefa 6 (18°), układ wys.: PL-EVRF2007-NH

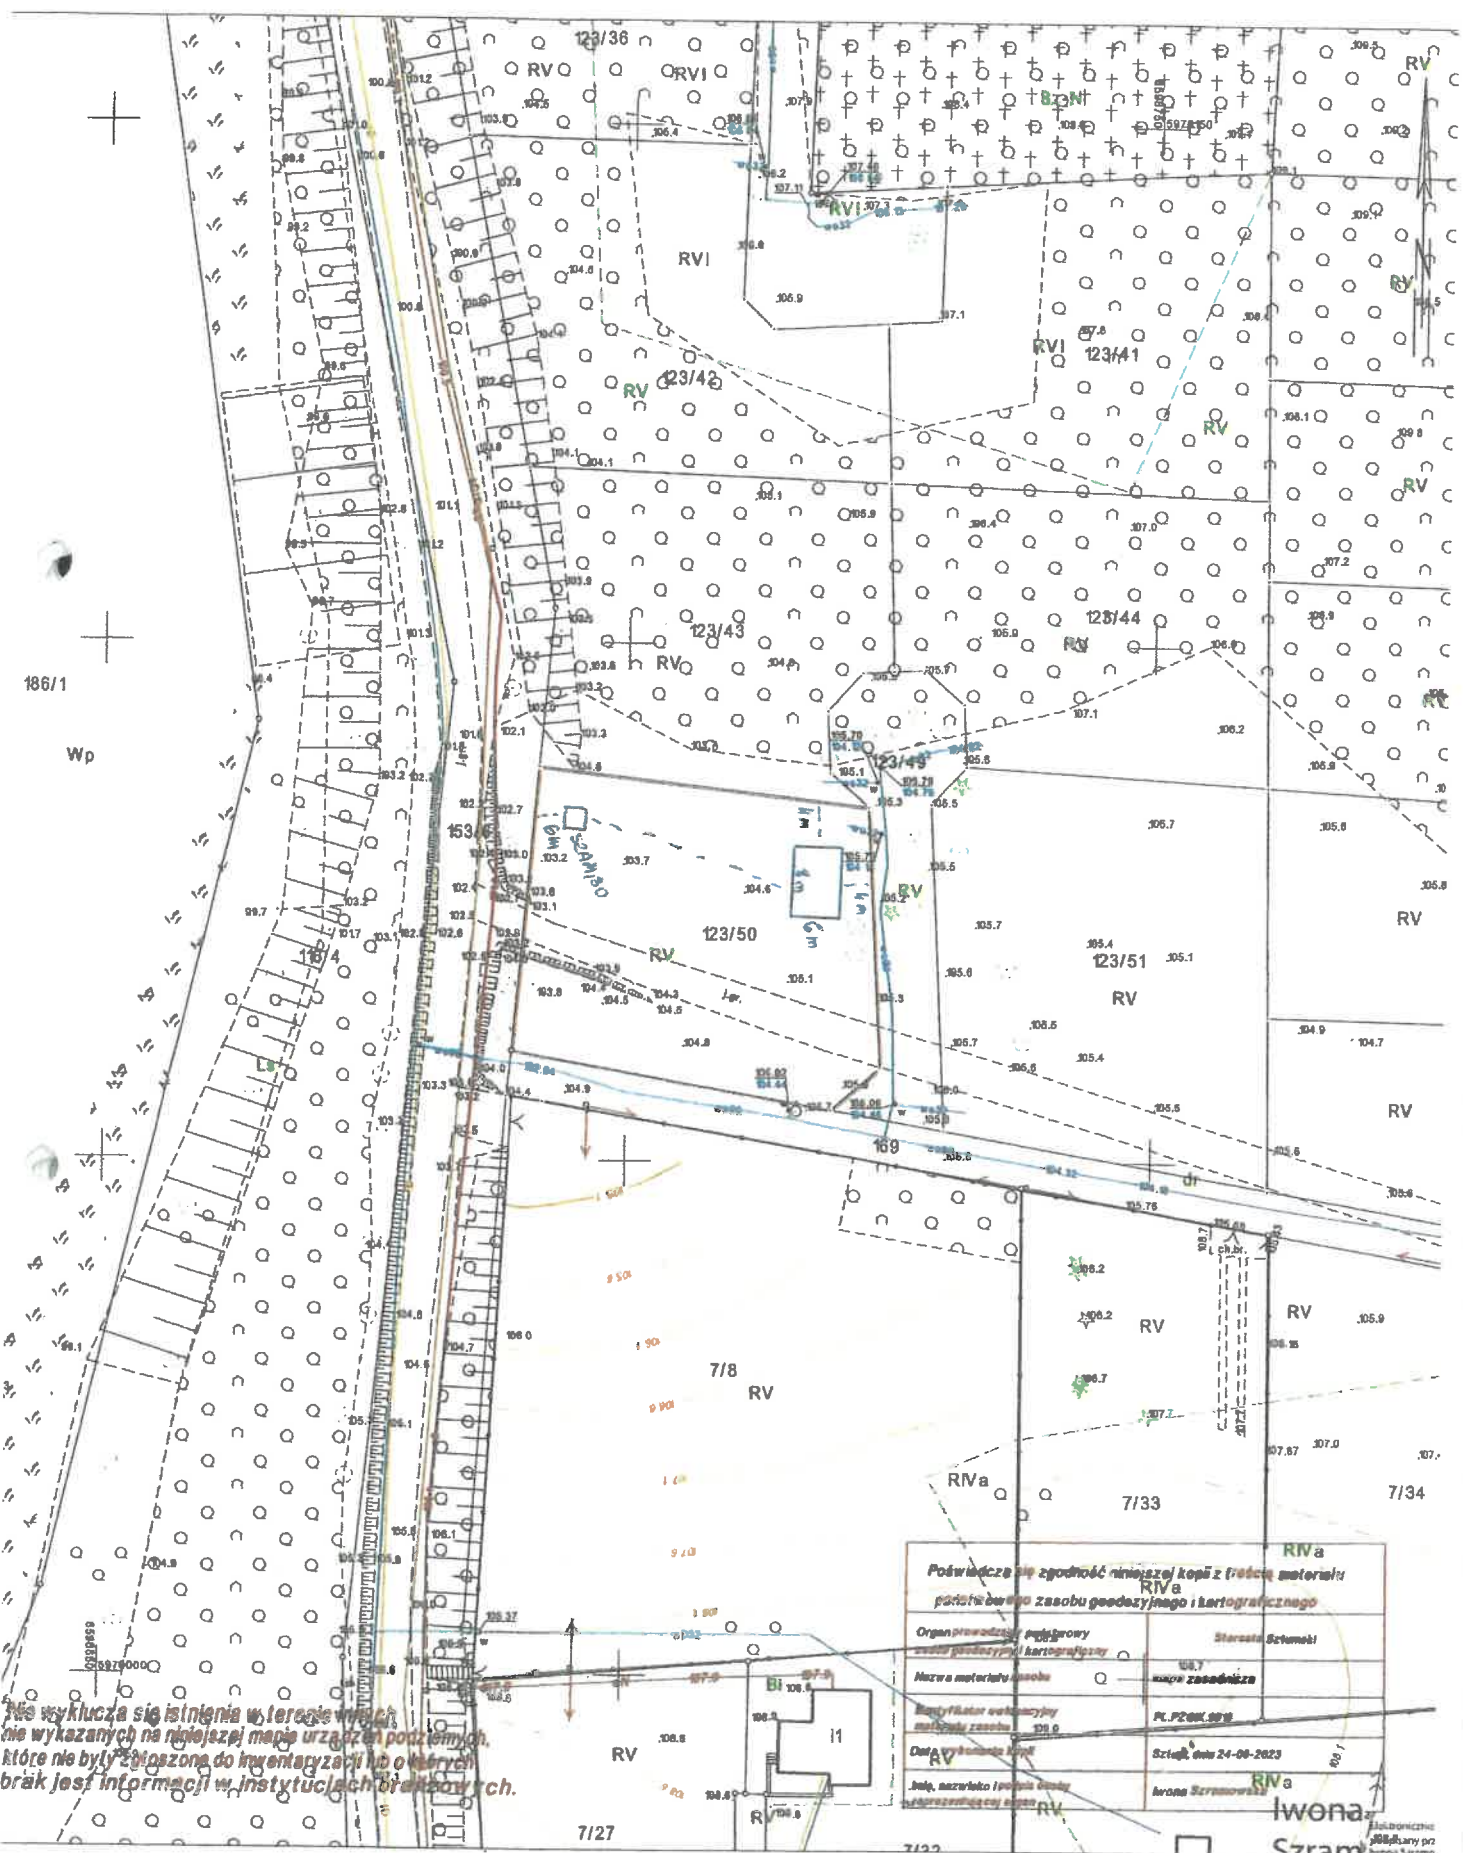

nie wyklucza się istnienia w terenie obiektów, które nie były wykazane na niniejszej mapie urządzeń podziemnych, które nie były wykazane do inwentaryzacji lub o których brak jest informacji w instytucjach branżowych.


Poświadczam zgodność niniejszej kopii z (tytułem materiału): RVa	
podstawę danych zasobu geodezyjnego i kartograficznego	
Nazwa materiału zasobu	mapa zasadnicza
Instytutator wykonujący materiał zasobu	PL-PEK 002
Imię, nazwisko i podpis osoby reprezentującej organ	Iriona Szramowska


Iriona Szramowska
101430-1021

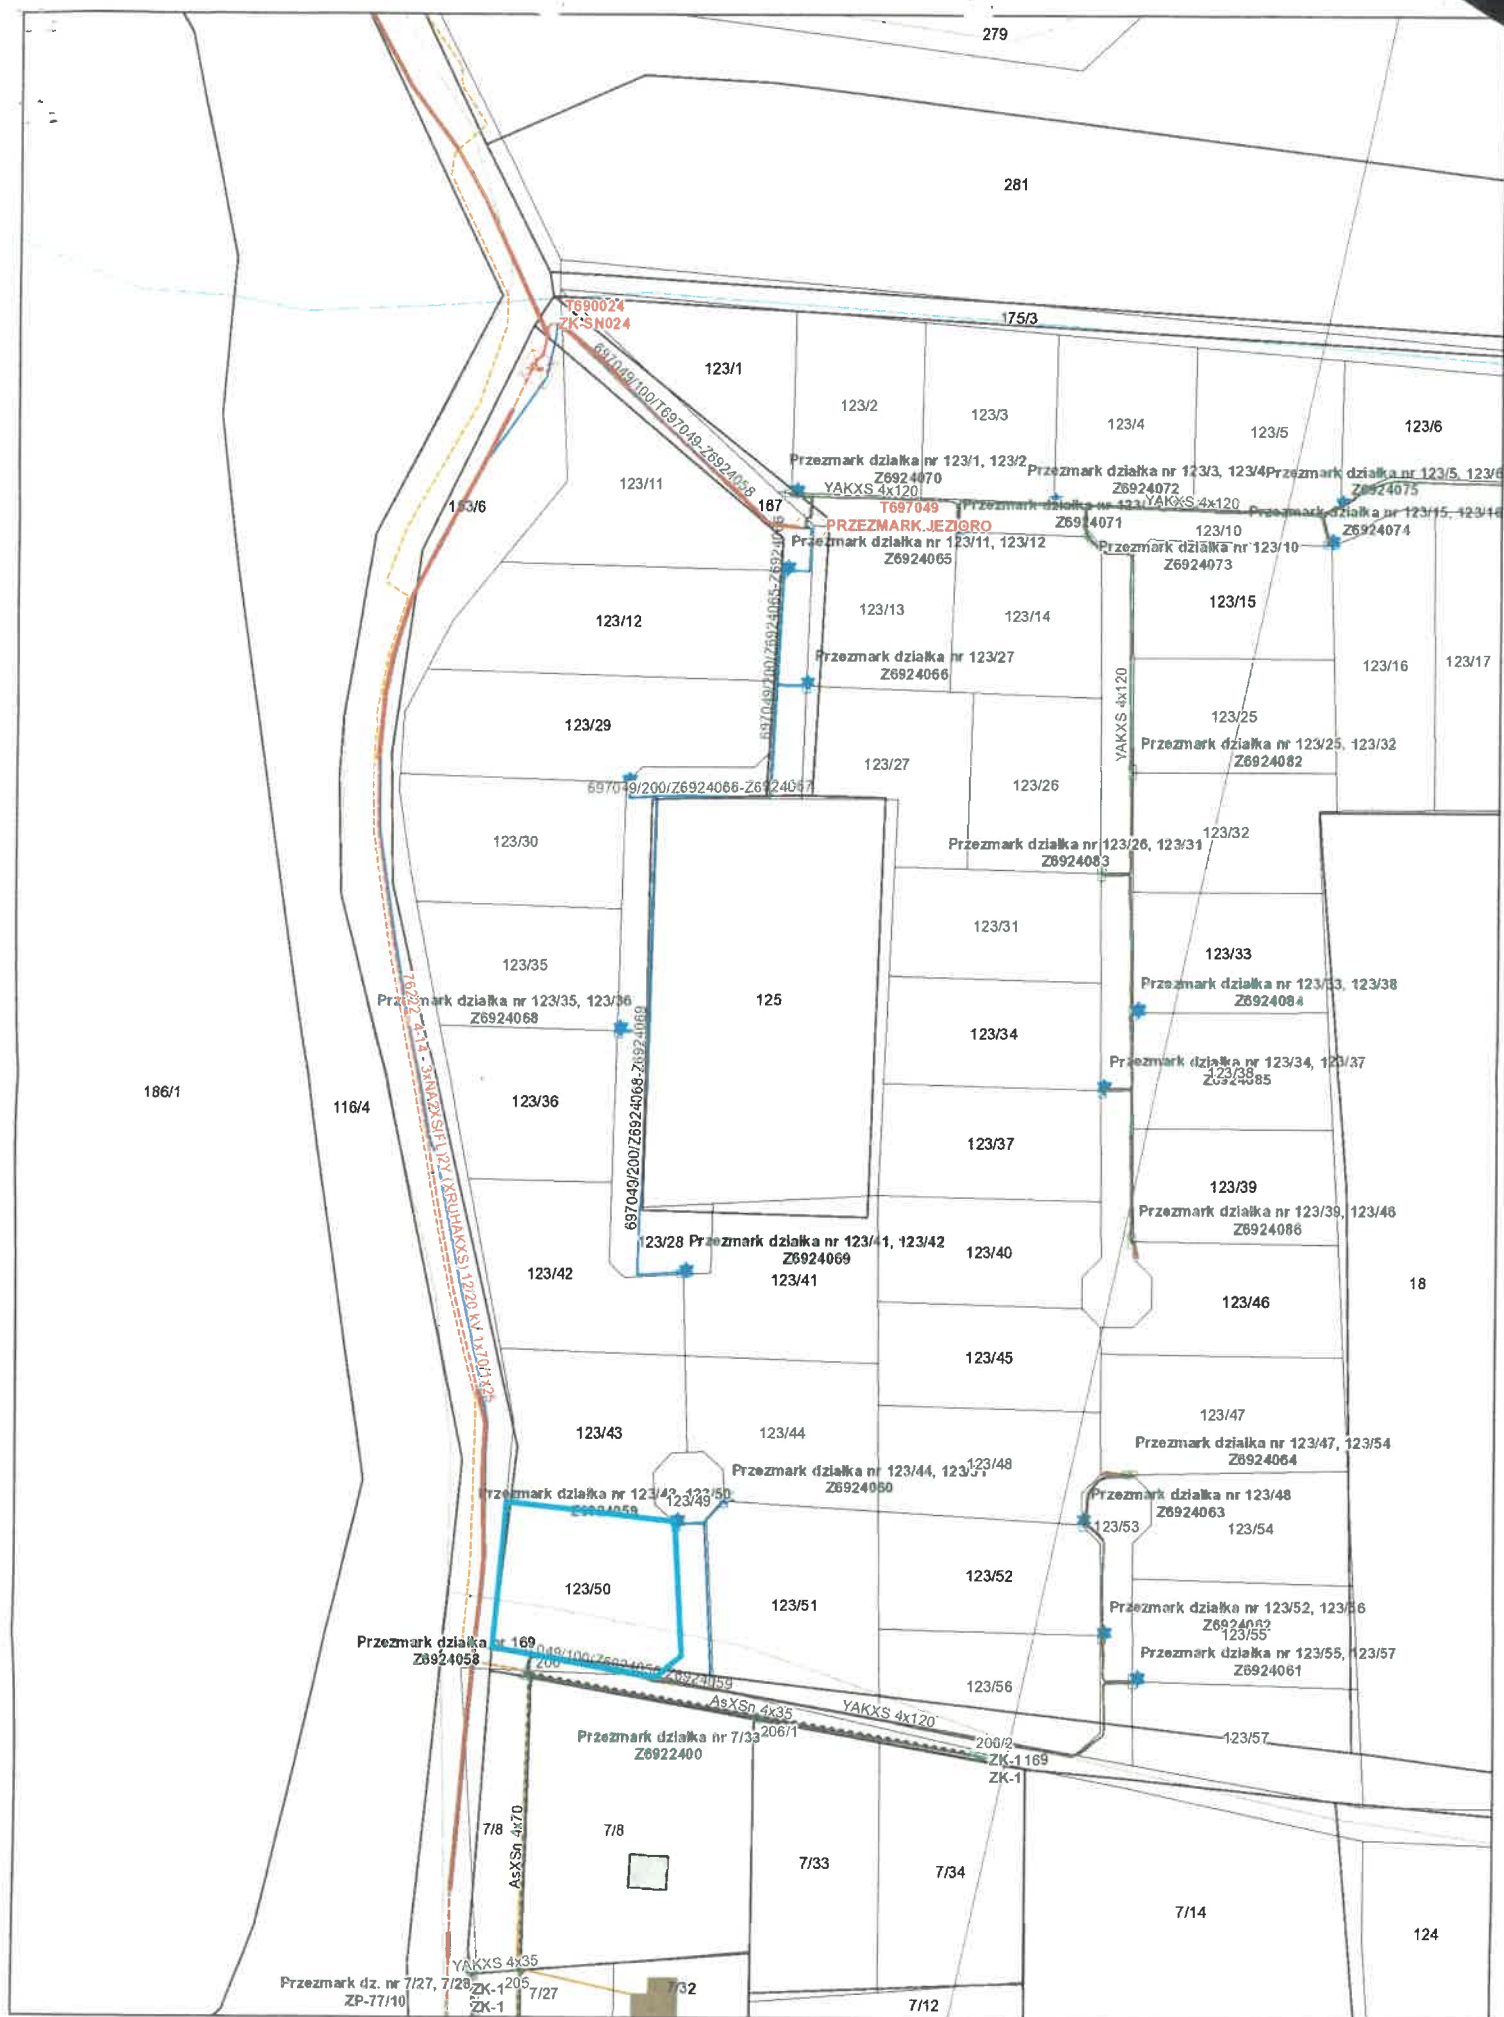


maja 21, 2026

1:999

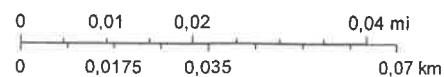

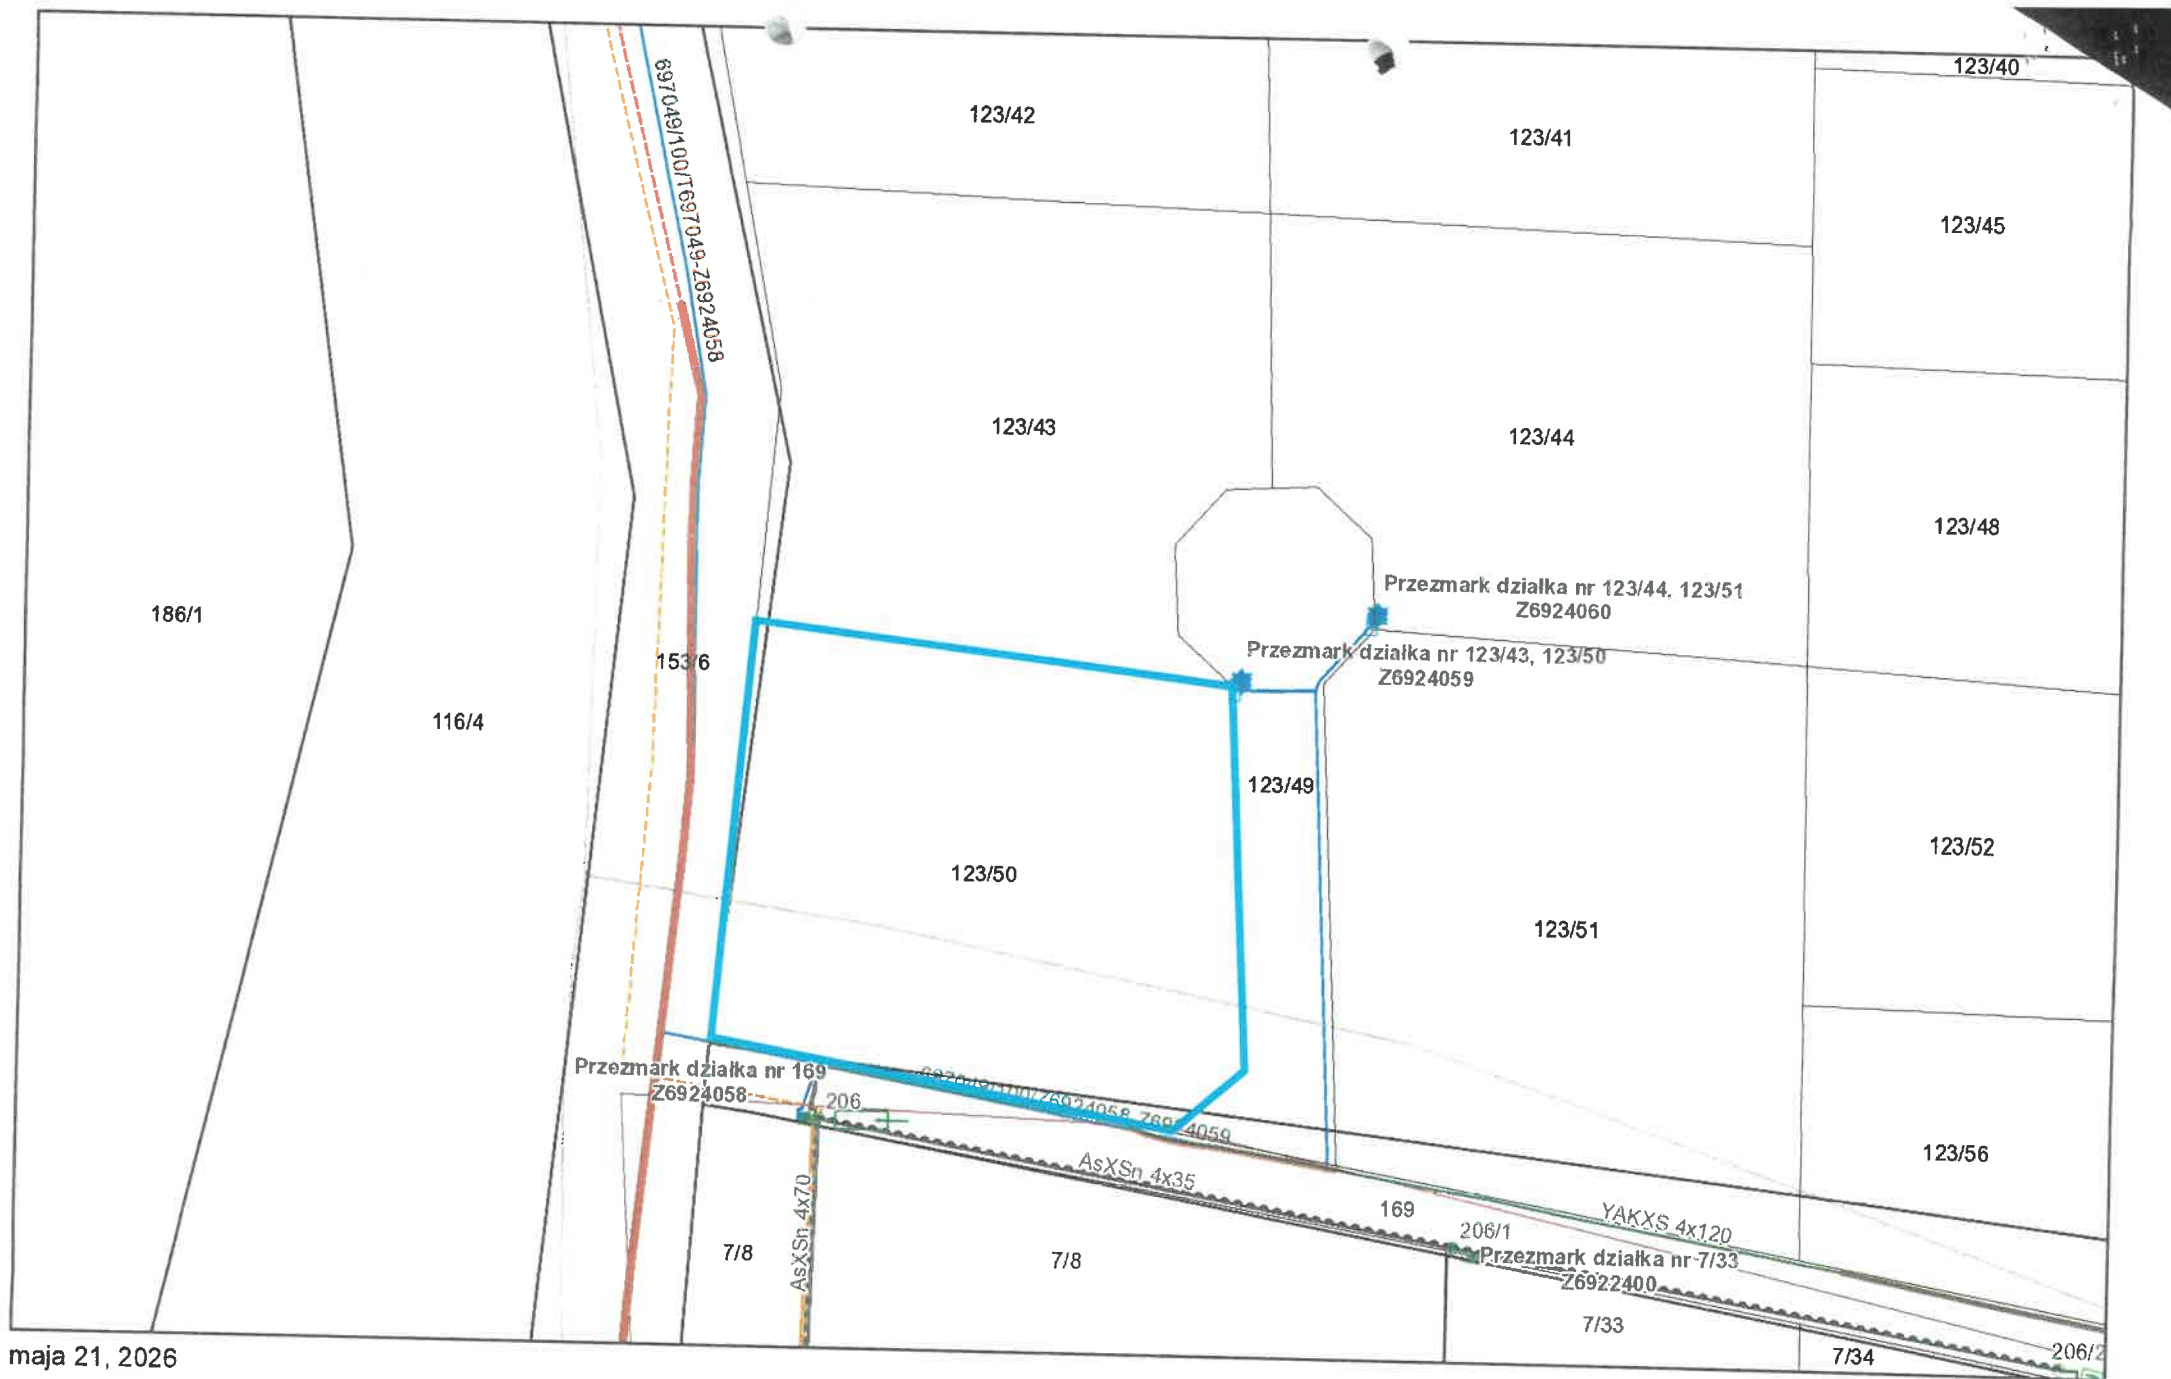


maja 21, 2026

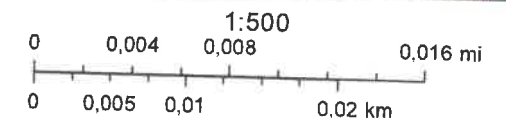

Projekt budowy linii kablowej SN-15kV, węzła sieciowego SN/SN, stacji transformatorowej SN/nN, linii kablowych nN-0,4kV celem zasilenia dz.123/1-123/57 w m-ci Przemysław gm. Stary Dzierżon			Energia-Operator S.A. Oddział w Olsztynie ul. Tuwima 6, 10-950 Olsztyn	
			Usługi Inżynierskie Karol Rajkowski ul. Waryńskiego 2, 57-530 Międzyzlesie	
Schemat elektryczny stacja transformatorowa			Nr projektu: OBI/23/2202878	Rysunek nr 3
				Arkuszy: 1 Arkusz: 1
Funkcja	Imię i nazwisko	Nr uprawnień	Data	Podpis
Projektował:	mgr. inż. Piotr Leczycki	POM/0002/PWOE/13	styczeń 2024	
Opracował:	inż. Karol Rajkowski		styczeń 2024	

proj. stacja transformatorowa
T697049
PRZEMIAK JEZIORO


proj. KRSN-P2/2F-NH2/2RNH-00/F
dz. 123/1, 123/2 nr 1
Z6924070

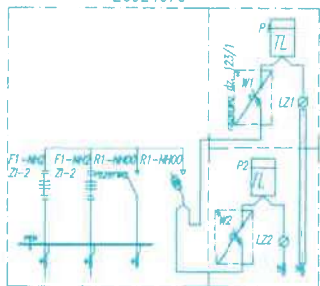

proj. YAKS4x120mm²
l=10(17)m


proj. YAKS4x120mm²
l=3(14)m

proj. P2-Rs/LZV/F
dz. 123/13, 123/14 nr 2
Z6924071

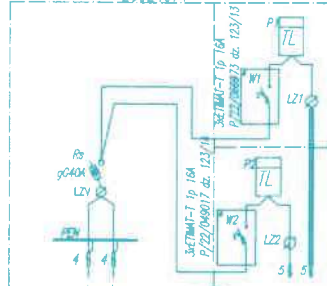


proj. YAKS4x120mm²
l=24(29)m

proj. P2-Rs/LZV/F
dz. 123/3, 123/4 nr 3
Z6924072

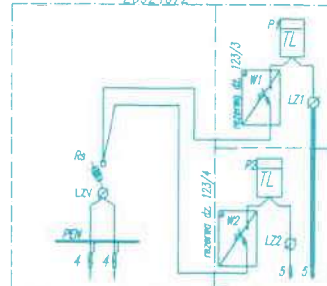


proj. YAKS4x120mm²
l=12(17)m

proj. KRSN-0/5R-NH2/F nr 4
Z6924073

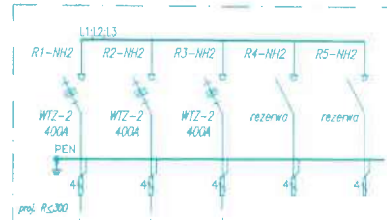

proj. YAKS4x120mm²
l=55(61)m


proj. P2-Rs/LZV/F
dz. 123/15, 123/16 nr 5
Z6924074

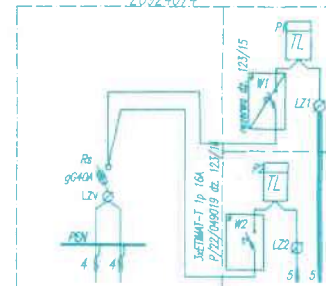

proj. YAKS4x120mm²
l=10(17)m

OB1/23/2202878


proj. KRSN-P2/2F-NH2/2RNH-00/F
dz. 123/11, 123/12 nr 19
Z6924065

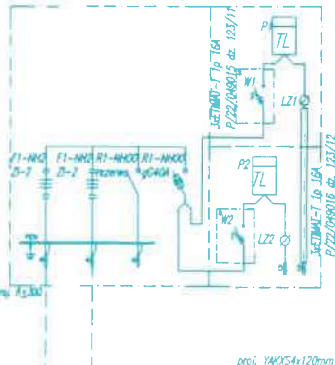

proj. YAKS4x120mm²
l=13(20)m


proj. YAKS4x120mm²
l=2(13)m

proj. P1-Rs/LZV/F
dz. 123/27 nr 20
Z6924066

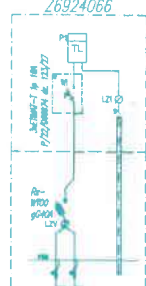


proj. YAKS4x120mm²
l=56(62)m

proj. P2-Rs/LZV/F
dz. 123/29, 123/30 nr 21
Z6924067

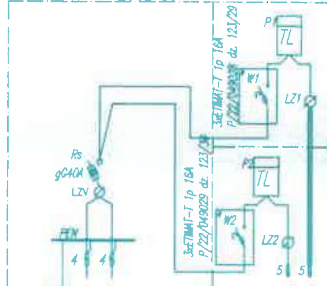


proj. YAKS4x120mm²
l=57(63)m

proj. P2-Rs/LZV/F
dz. 123/35, 123/36 nr 22
Z6924068

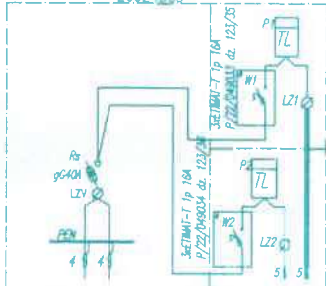


proj. YAKS4x120mm²
l=60(66)m

proj. P2-Rs/LZV/F
dz. 123/41, 123/42 nr 23
Z6924069

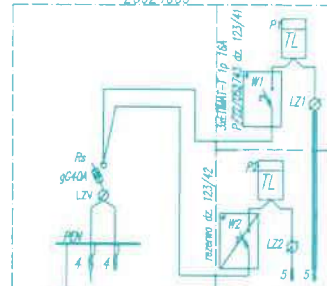


proj. YAKS4x120mm²
l=52(58)m

proj. P2-Rs/
dz. 123/25, 12.
Z6924070

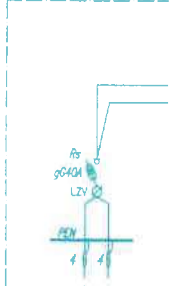

proj. KRSN-0/5R-NH2/F nr 24
Z6924058

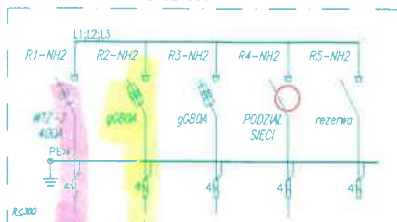

proj. YAKS4x120mm²
l=33(39)m


proj. YAKS4x120mm²
l=75(82)m

istn. AsXSn4x70
kier T-71108

proj. SE.30.450-Bz10
R<100


istn. AsXSn4x35
istn. 206
KK-E10,5/10

proj. P2-Rs/LZV/F
dz. 123/43, 123/50 nr 25
Z6924259

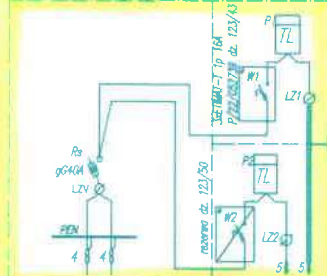


proj. YAKS4x120mm²
l=12(17)m


proj. P2-Rs/LZV/F
dz. 123/44, 123/51 nr 26
Z6924060

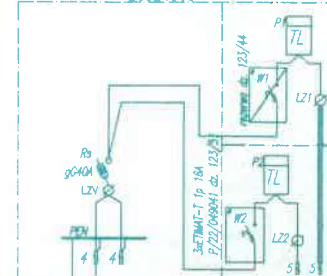

proj. R<50

proj. KRSN-P2/2F-NH2/2R-
dz. 123/55, 123/57 nr
Z6924061

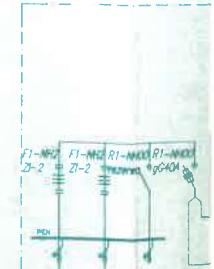

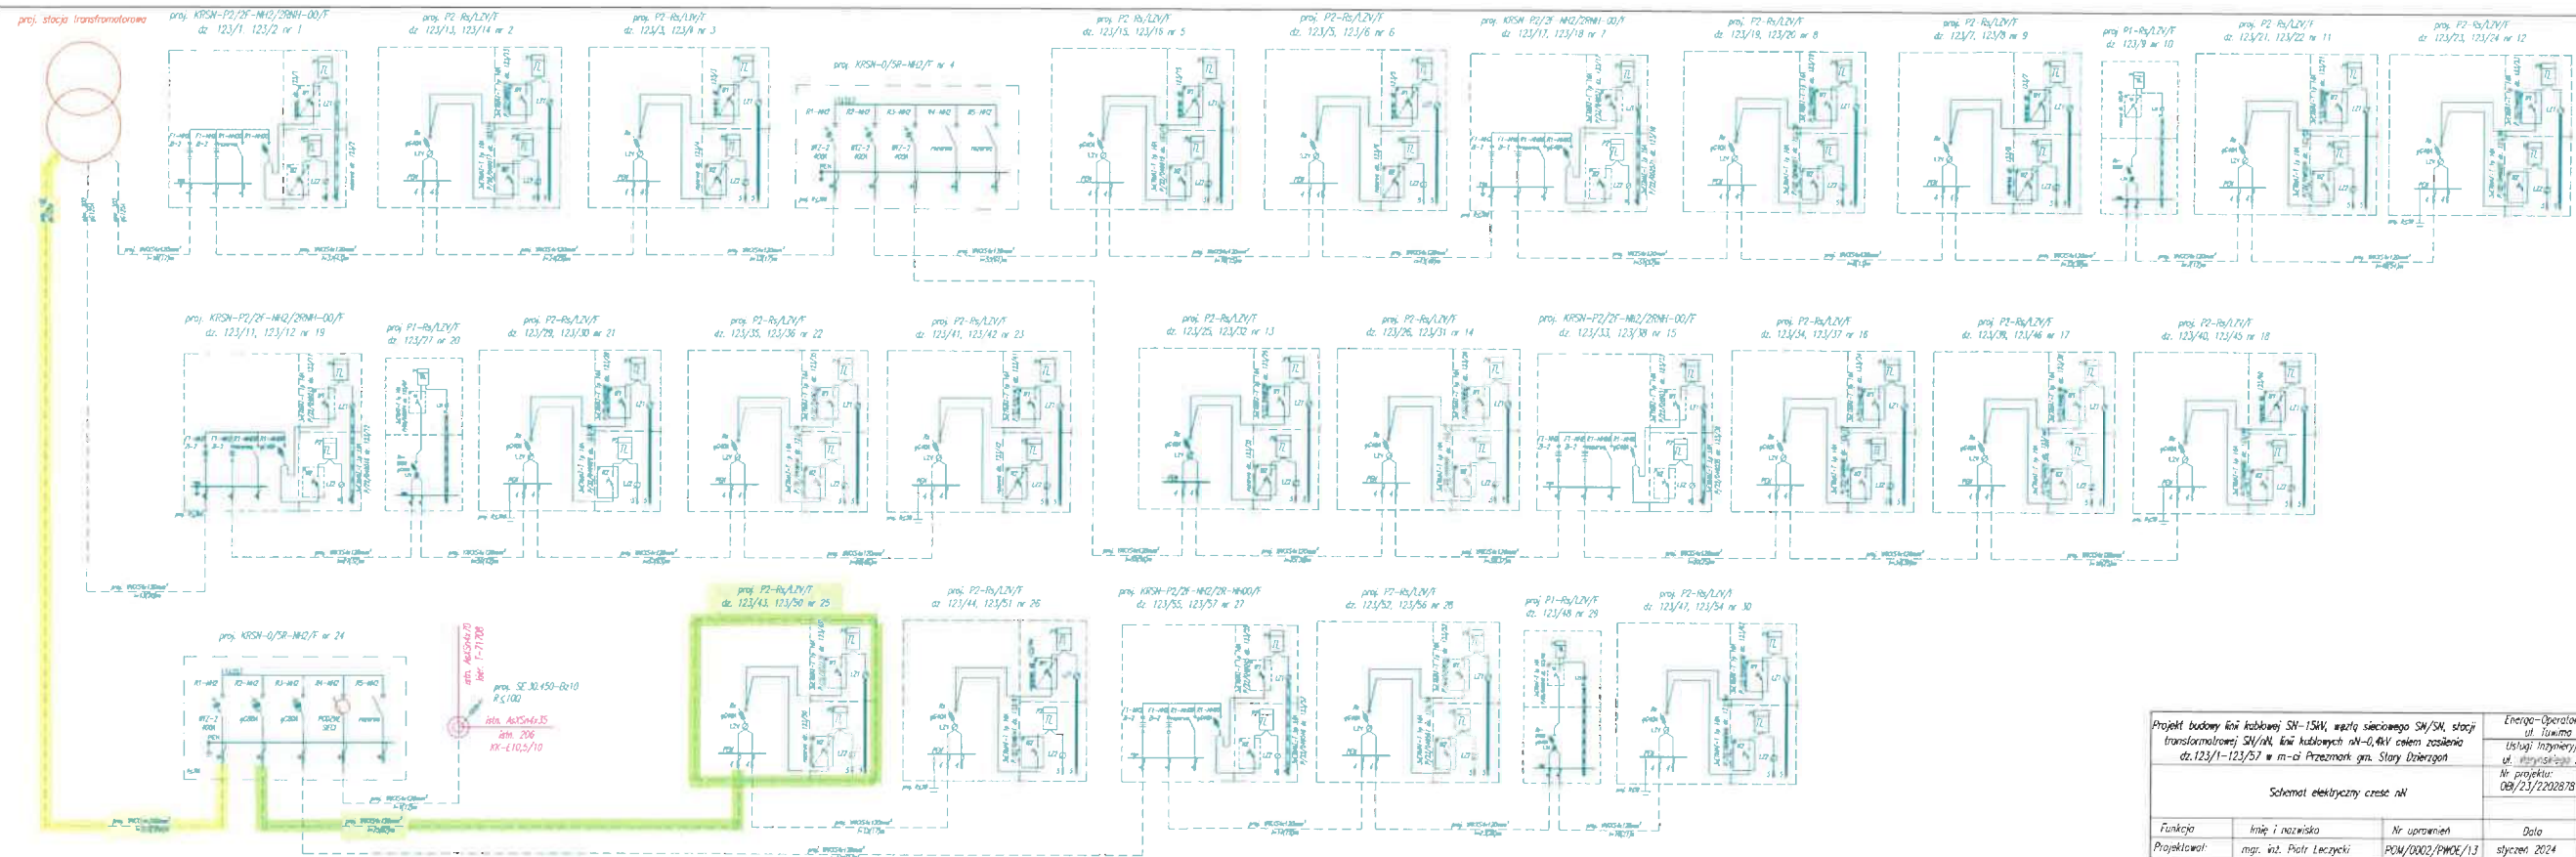

Usługi Inżynierskie Karol Rajkowski ul. Włocławskiej 2, 57-530 Włocławek			Rysunek nr 4	
Schemat elektryczny części nN			Arkusze: 1	Arkusz: 1
Funkcja	Imię i nazwisko	Nr uprawnień	Data	
Projektował:	mgr. inż. Piotr Łęczycki	POM/0002/PWOE/13	styczeń 2024	
Opracował:	inż. Karol Rajkowski		styczeń 2024	



