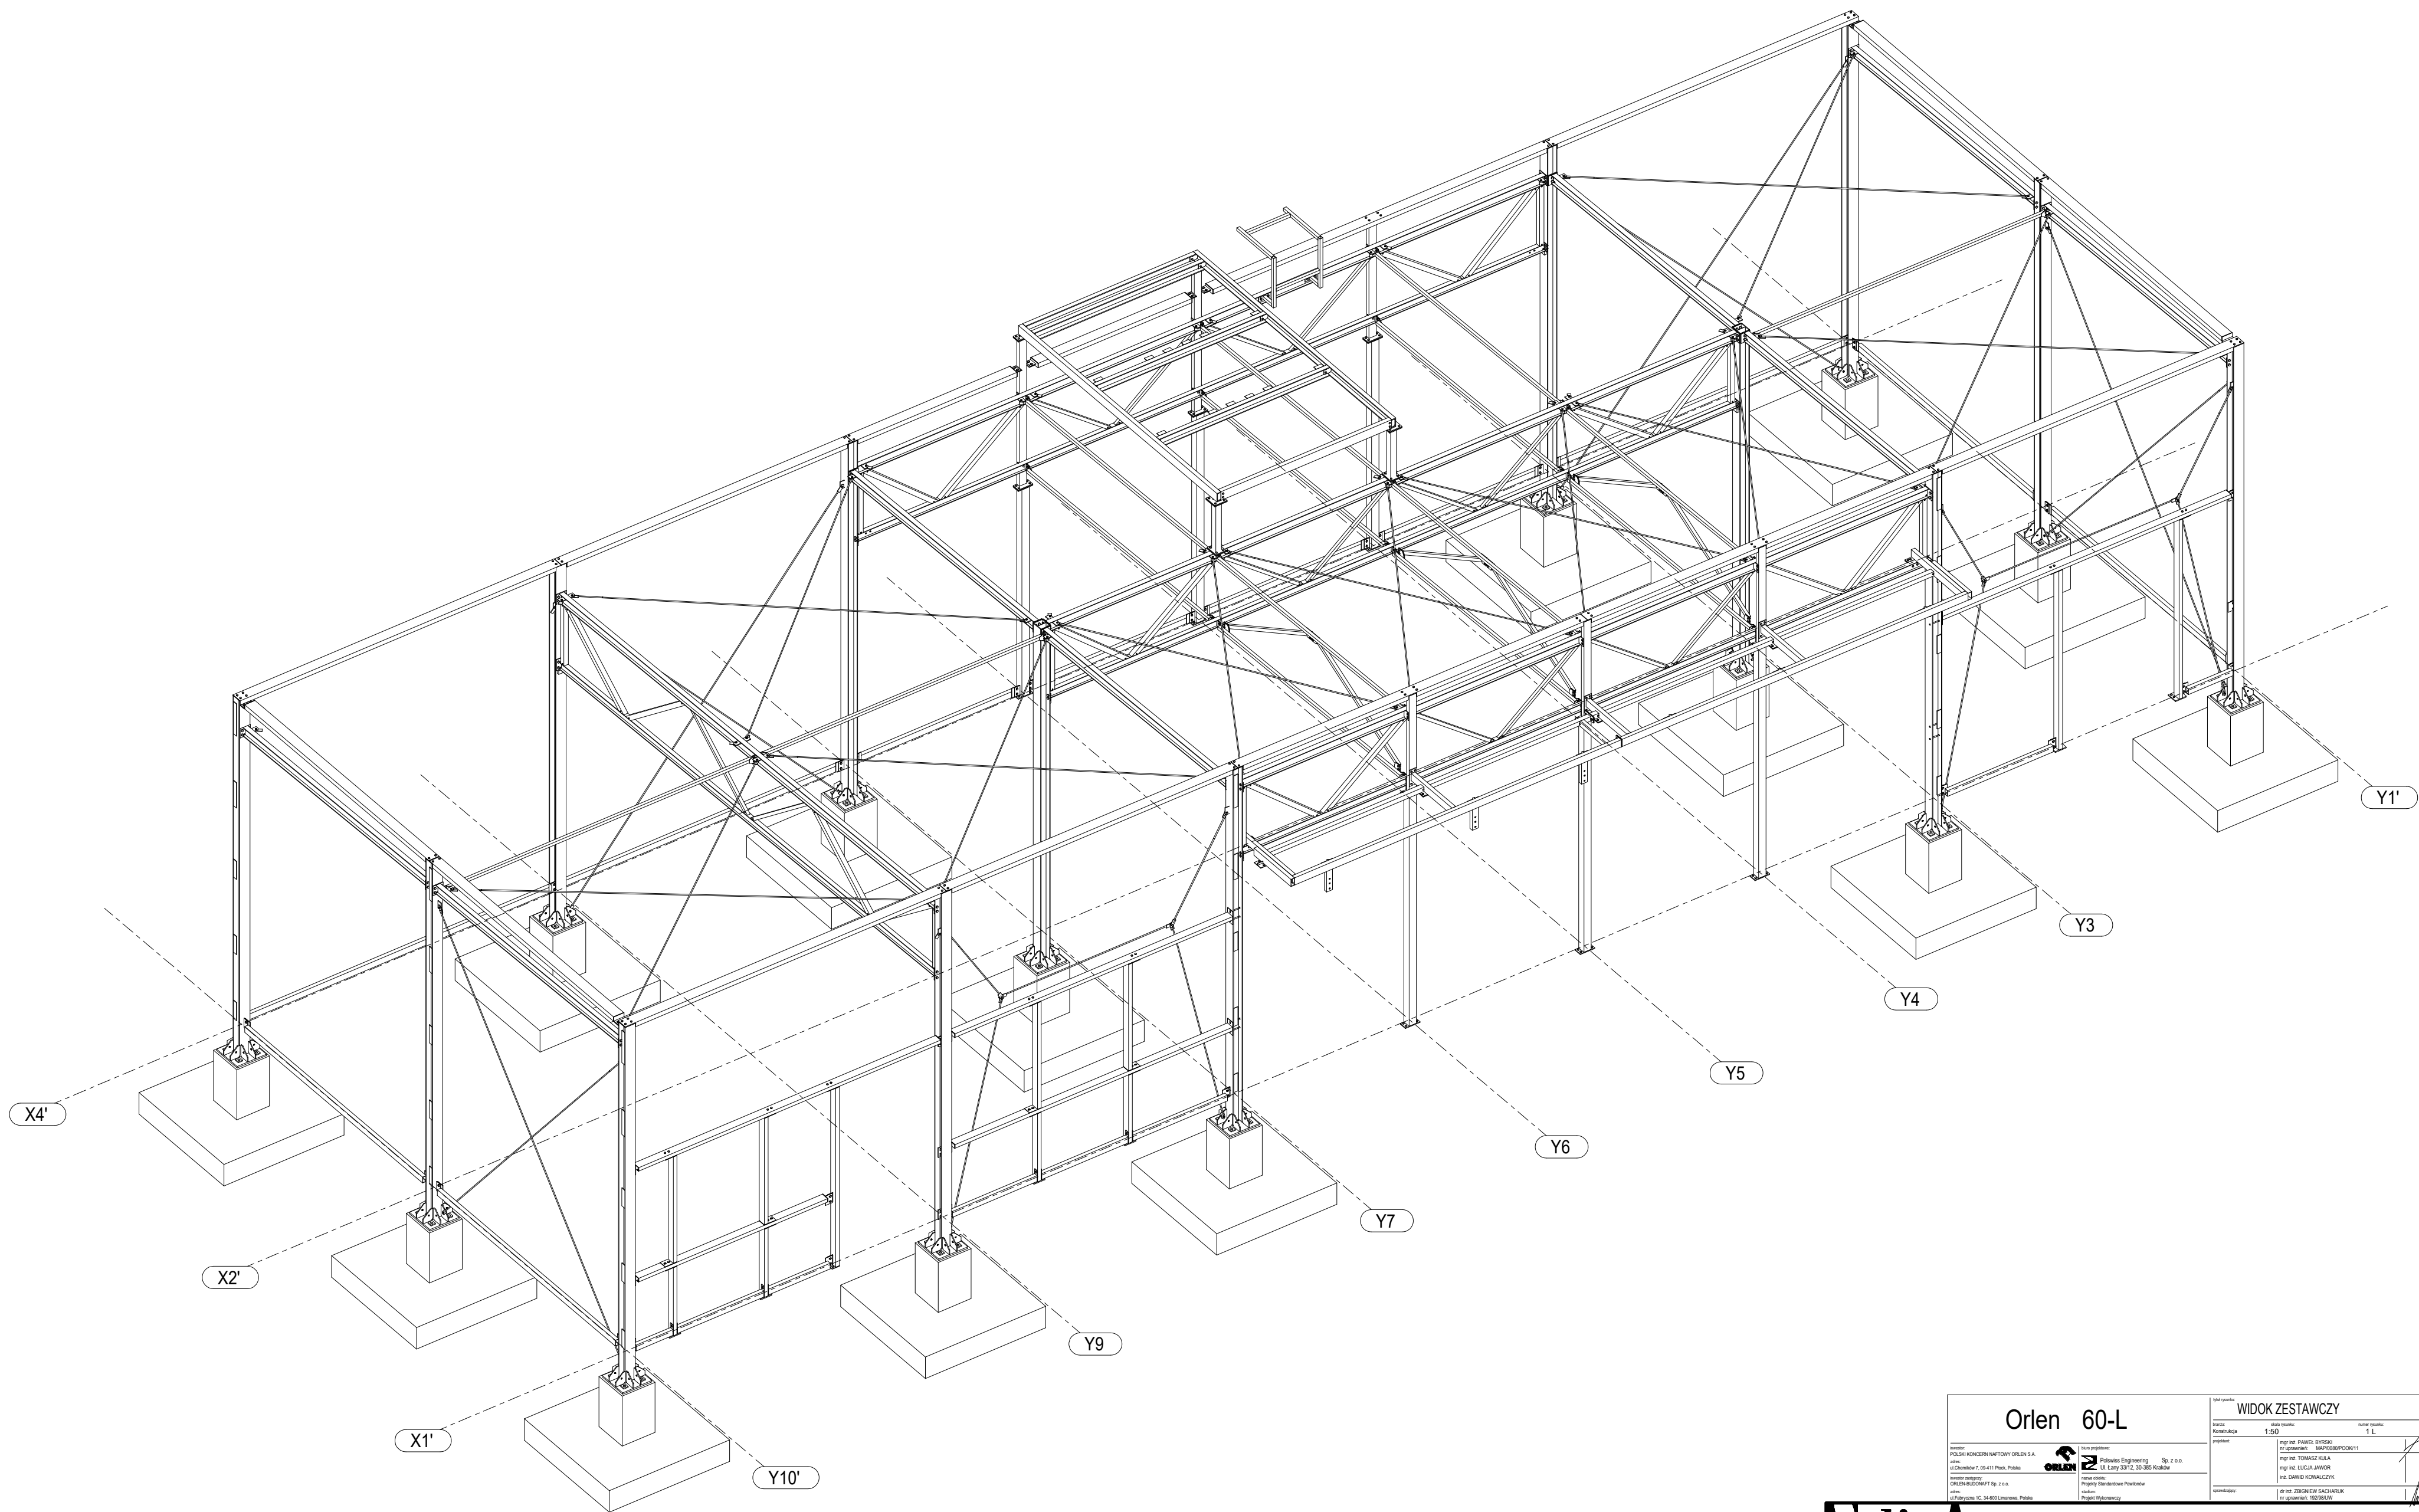


WIDOK ZESTAWCZY 3D
1:50

[illegible]

SelinAr

PRACOWNIA ARCHITEKTURY I WNĘTRZ
ARCHITEKT EWA MIROŃSKA

ul. E. Ch. Majzela 7/48, 91-439 Łódź, tel. 042 656 84 84

AKSONOMETRIA

T 3.2A-01

tresc rys.

STACJA PALIW ORLEN S.A. NR 4207 AGATÓWKA, 37-464 AGATÓWKA, UL. CENTRALNA 38
DZ. NR 1413/2, OBR. EW. 0007 PILCHÓW, JEDN. EW. 181806_2, ID. DZ. 181806_2.0007.1413/2
obiekt, lokalizacja

1.50

ORLEN S.A., UL. CHEMIKÓW 7, 09-411 PŁOCK
inwestor
opracował projektował

PT

stadium

KONSTRUKCJA

branza

15 01 2026

mgr inż. Waldemar Izydorczyk
upr. nr LOD/4242/PWBKb/20

mgr inż. arch. Andrzej Róg
upr. nr LOD/1281/PWOK/10