
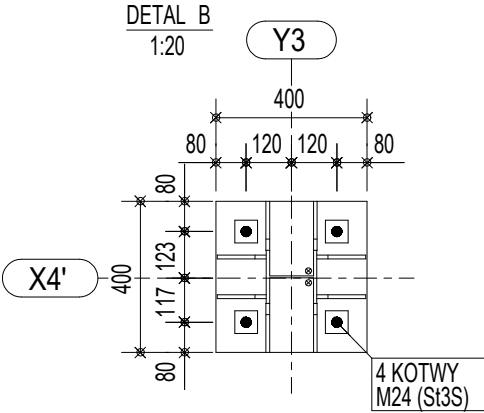
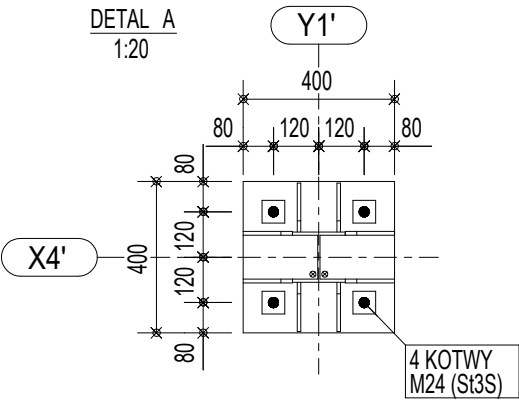


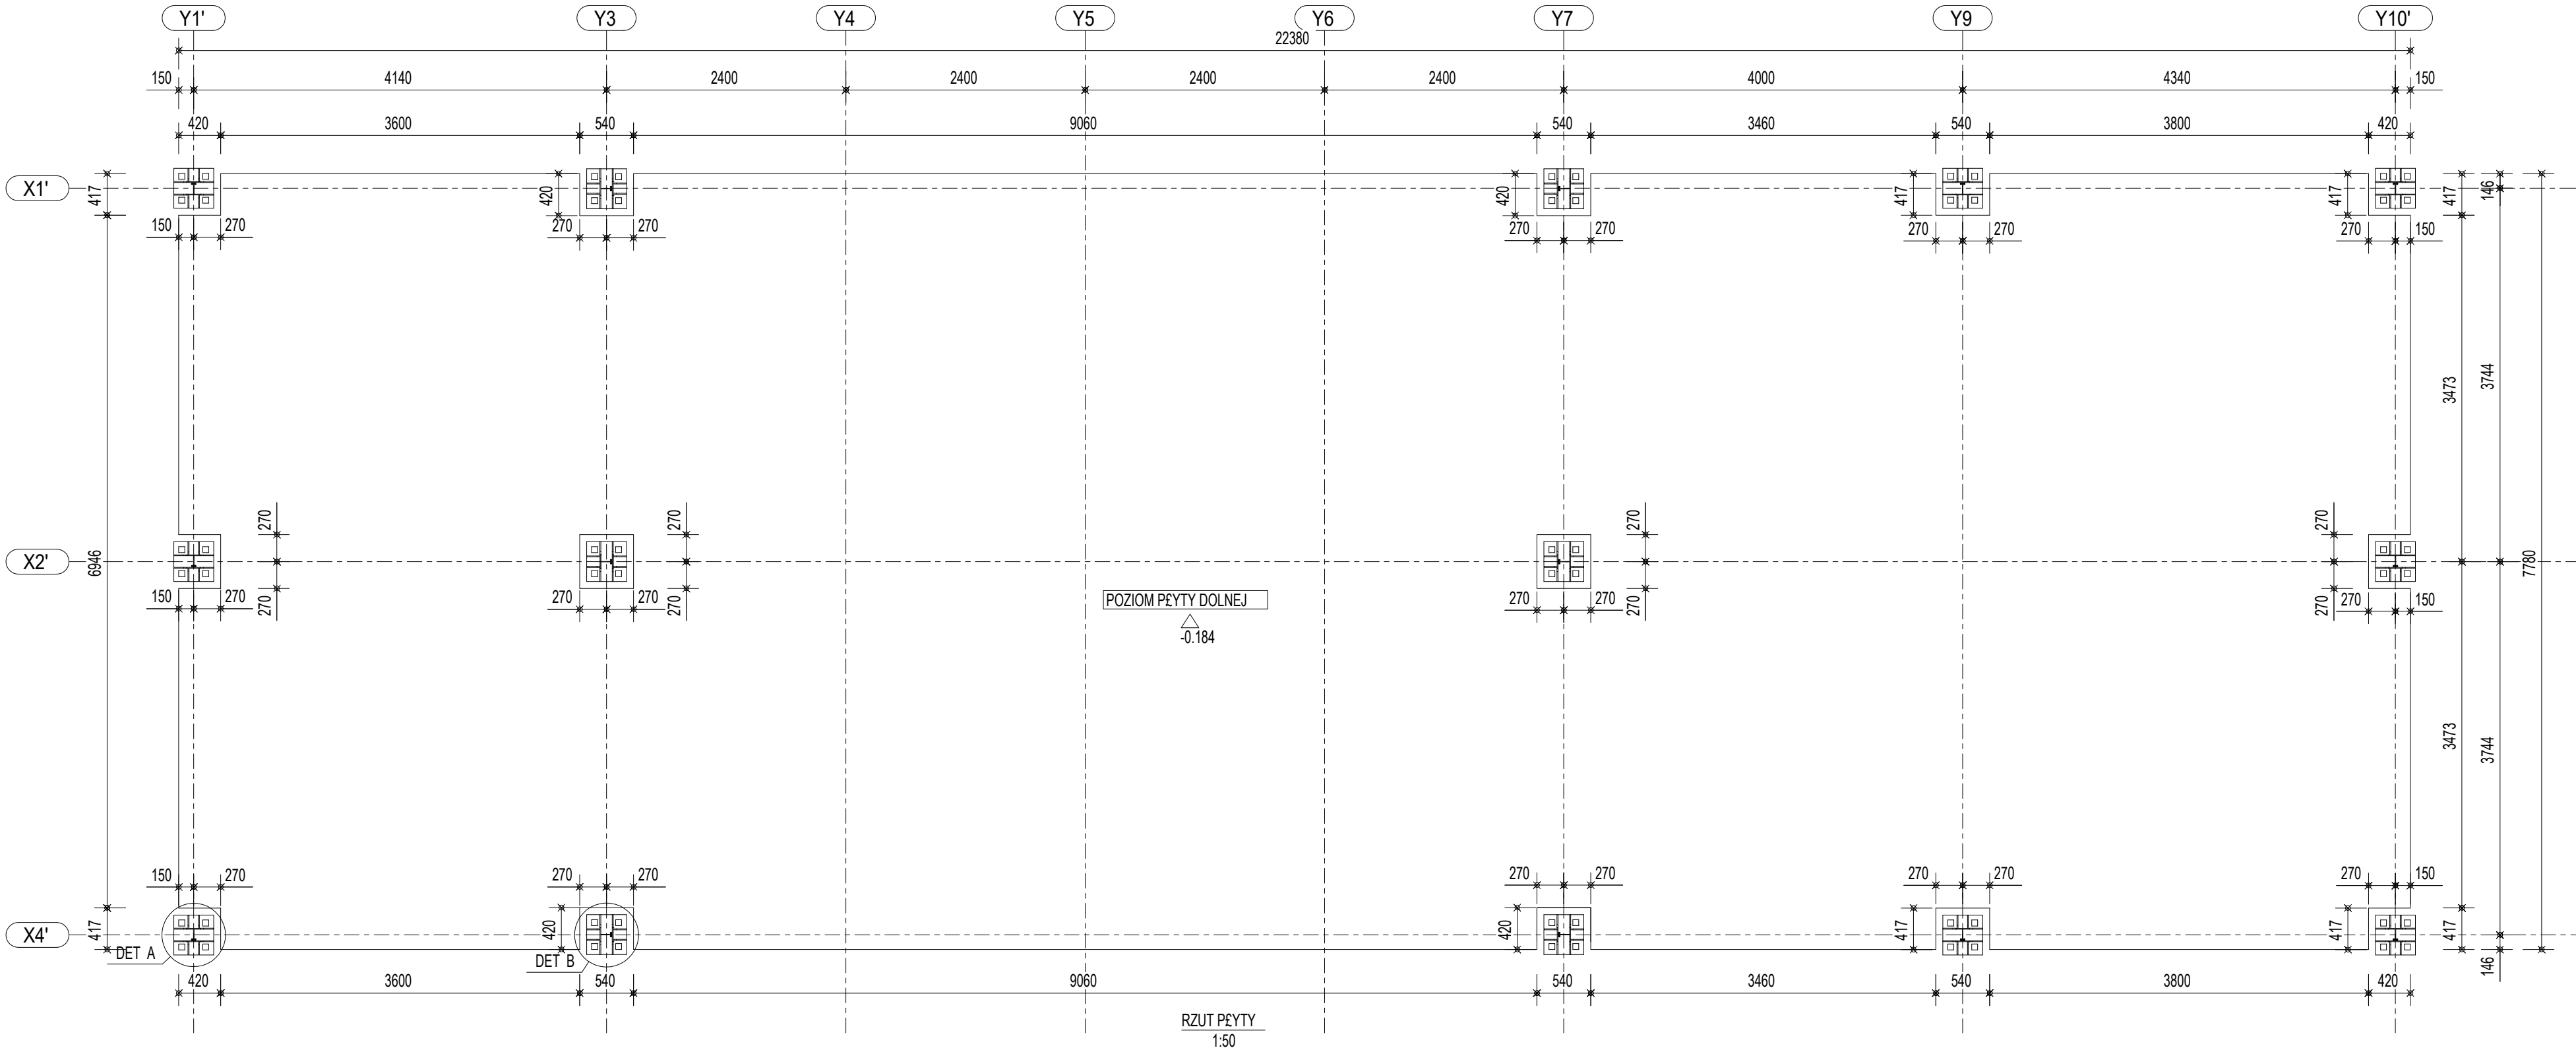

- UWAGI:
1. Rysunek wykonaæ zgodnie z adaptacj¹ dla danej lokalizacji.
 2. Mocowanie s³upków ryglówki bezpoœrednio do p³yty poprzez kotwy wklejane mechanicznie.
 3. Otwory technologiczne wg projektów bran¿owych.
 4. P³yta posadzki nie objêta zakresem projektu.

-0.00 TO POZIOM WYKOŃCZONEJ POSADZKI
-ROZPATRYWAÆ £ŹCZNIE Z RYSUNKIEM NR 35

Orlen 60-L		RZUT PŁYTY FUNDAMENTOWEJ	
Inwestor: POLSKO-KONCERN NAFTOWY ORLEN S.A. adres: ul. Chemików 7, 09-411 Płock, Polska		autor projektu: mgr inż. PAWEŁ BYRSKI mgr inż. TOMASZ KULA mgr inż. EUGENIA JANOR mgr inż. DAWID KOWALCZYK	
wykonawca: ORLEN-BUDOCRAFT Sp. z o.o. adres: ul. Białana 21, 30-383 Kraków, Polska		numer rysunku: 39L	
data opracowania: 2023.07		sprawdził: mgr inż. ZBIGNIEW DĄCZAK mgr inż. ZBIGNIEW DĄCZAK	

SelinAr		PRACOWNIA ARCHITEKTURY I WNETRZ ARCHITEKT EWA MIROŃSKA	
ul. E. Ch. Majzela 7/48, 91-439 Łódź, tel. 042 656 84 84			
RZUT PŁYTY FUNDAMENTOWEJ treść rys.		T 3.2A-03 nr rys.	
STACJA PALIW ORLEN S.A. NR 4207 AGATÓWKA, 37-464 AGATÓWKA, UL. CENTRALNA 38 DZ. NR 1413/2, OBR. EW. 0007 PILCHÓW, JEDN. EW. 181806_2, ID. DZ. 181806_2.0007.1413/2 obiekt, lokalizacja		1:50 skala	
ORLEN S.A., UL. CHEMIKÓW 7, 09-411 PŁOCK inwestor		PT stadium	
opracował		projektował	
mgr inż. Waldemar Izydorczyk upr. nr LOD/4242/PWBKb/20		mgr inż. arch. Andrzej Róg upr. nr LOD/1281/PWOK/10	
sprawdził		KONSTRUKCJA branża	
		15.01.2026 data	