


PRZĘKÓŖ POZIOMY NA WYS. +1.00
1:50

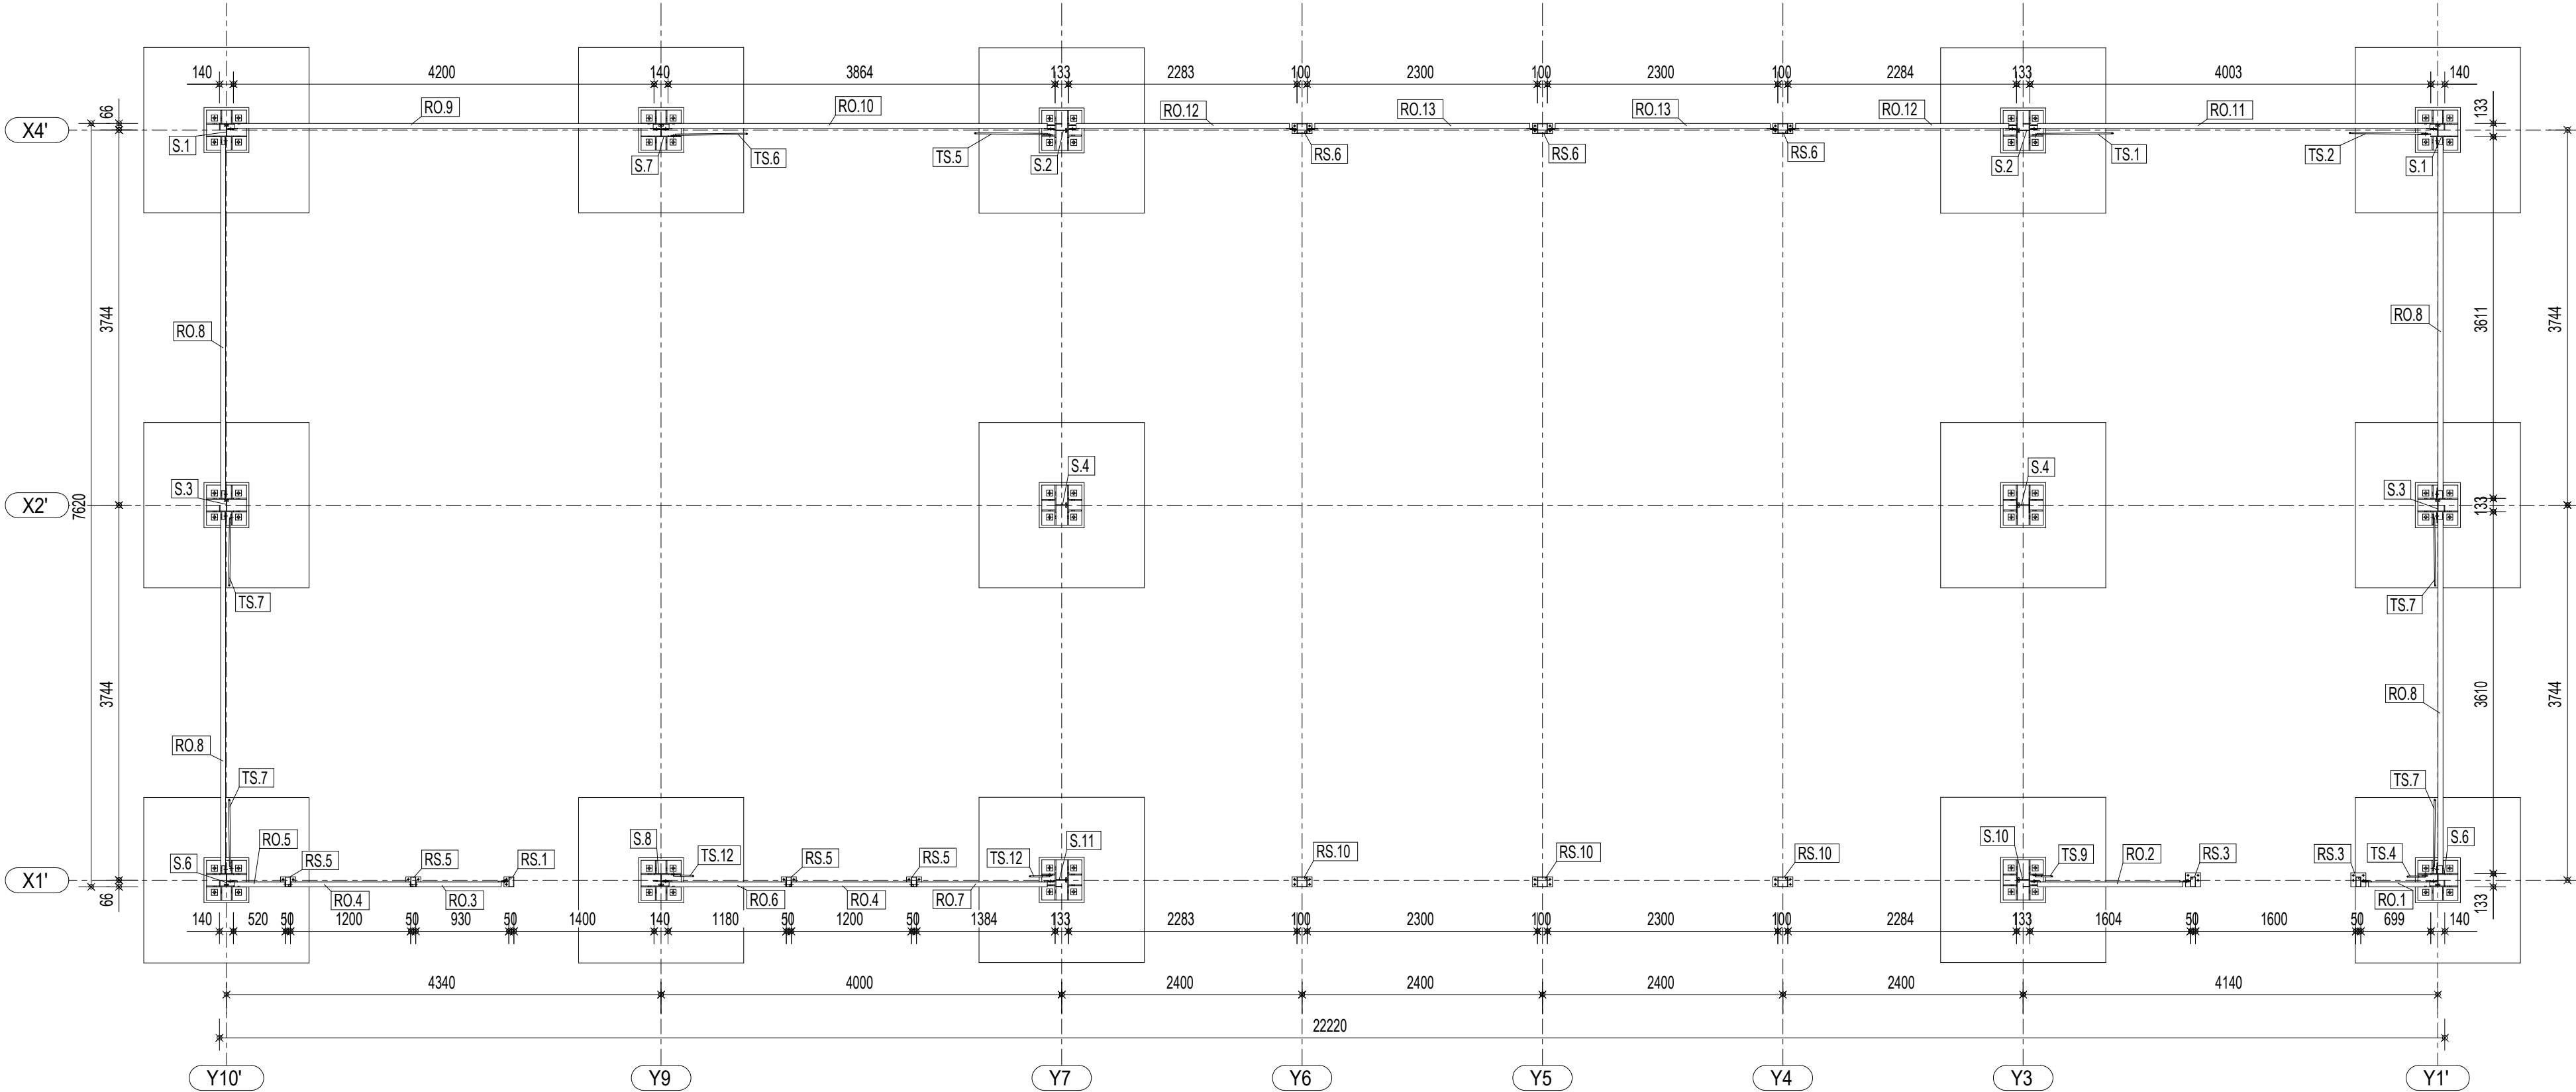

SelinAr

PRACOWNIA ARCHITEKTURY I WNĘTRZ
ARCHITEKT EWA MIROŃSKA
ul. E. Ch. Majzela 7/48, 91-439 Łódź, tel. 042 656 84 84

PRZĘKÓŖ POZIOMY NA WSY. +1,00M
treść rys.

STACJA PALIW ORLEN S.A. NR 4207 AGATÓWKA, 37-464 AGATÓWKA, UL. CENTRALNA 38
DZ. NR 1413/2, OBR. EW. 0007 PILCHÓW, JEDN. EW. 181806_2, ID. DZ. 181806_2.0007.1413/2
obiekt, lokalizacja

ORLEN S.A., UL. CHEMIKÓW 7, 09-411 PŁOCK
inwestor

opracował

projektował

sprawił

mgr inż. Waldemar Izydorczyk
upr. nr LOD/4242/PWBKb/20

mgr inż. arch. Andrzej Róg
upr. nr LOD/1281/PWOK/10

T 3.2A-04
nr rys.

1:50
skala

PT
stadium

KONSTRUKCJA
branża

15.01.2026
data

Orlen 60-L

inwestor:
POLSKO-KONCERN NAFIOWY ORLEN S.A.
adres:
ul. Chemików 7, 09-411 Płock, Polska

branża projektowa:
Polswiss Engineering z o.o.
ul. Sienkiewicza 7, 09-411 Płock, Polska

inwestor wykonawcy:
ORLEN-BUDOWA S.p. z o.o.
adres:
ul. Sienkiewicza 21, 30-383 Kraków, Polska

branża wykonawcy:
Projekt Wykonawczy

tytuł rysunku:
PRZĘKÓŖ POZIOMY NA WYS. +1.00

skala rysunku:
1:50

numer rysunku:
103 L

data opracowania:
2015.07

projektant:
mgr inż. PAWEŁ BYRSKI
mgr inż. TOMASZ KULA
mgr inż. EUGENIA JANOR
inż. DAWID KOWALCZYK

sprawił/ty:
mgr inż. ZBIGNIEW SACHARUK
mgr inż. ZBIGNIEW SACHARUK