


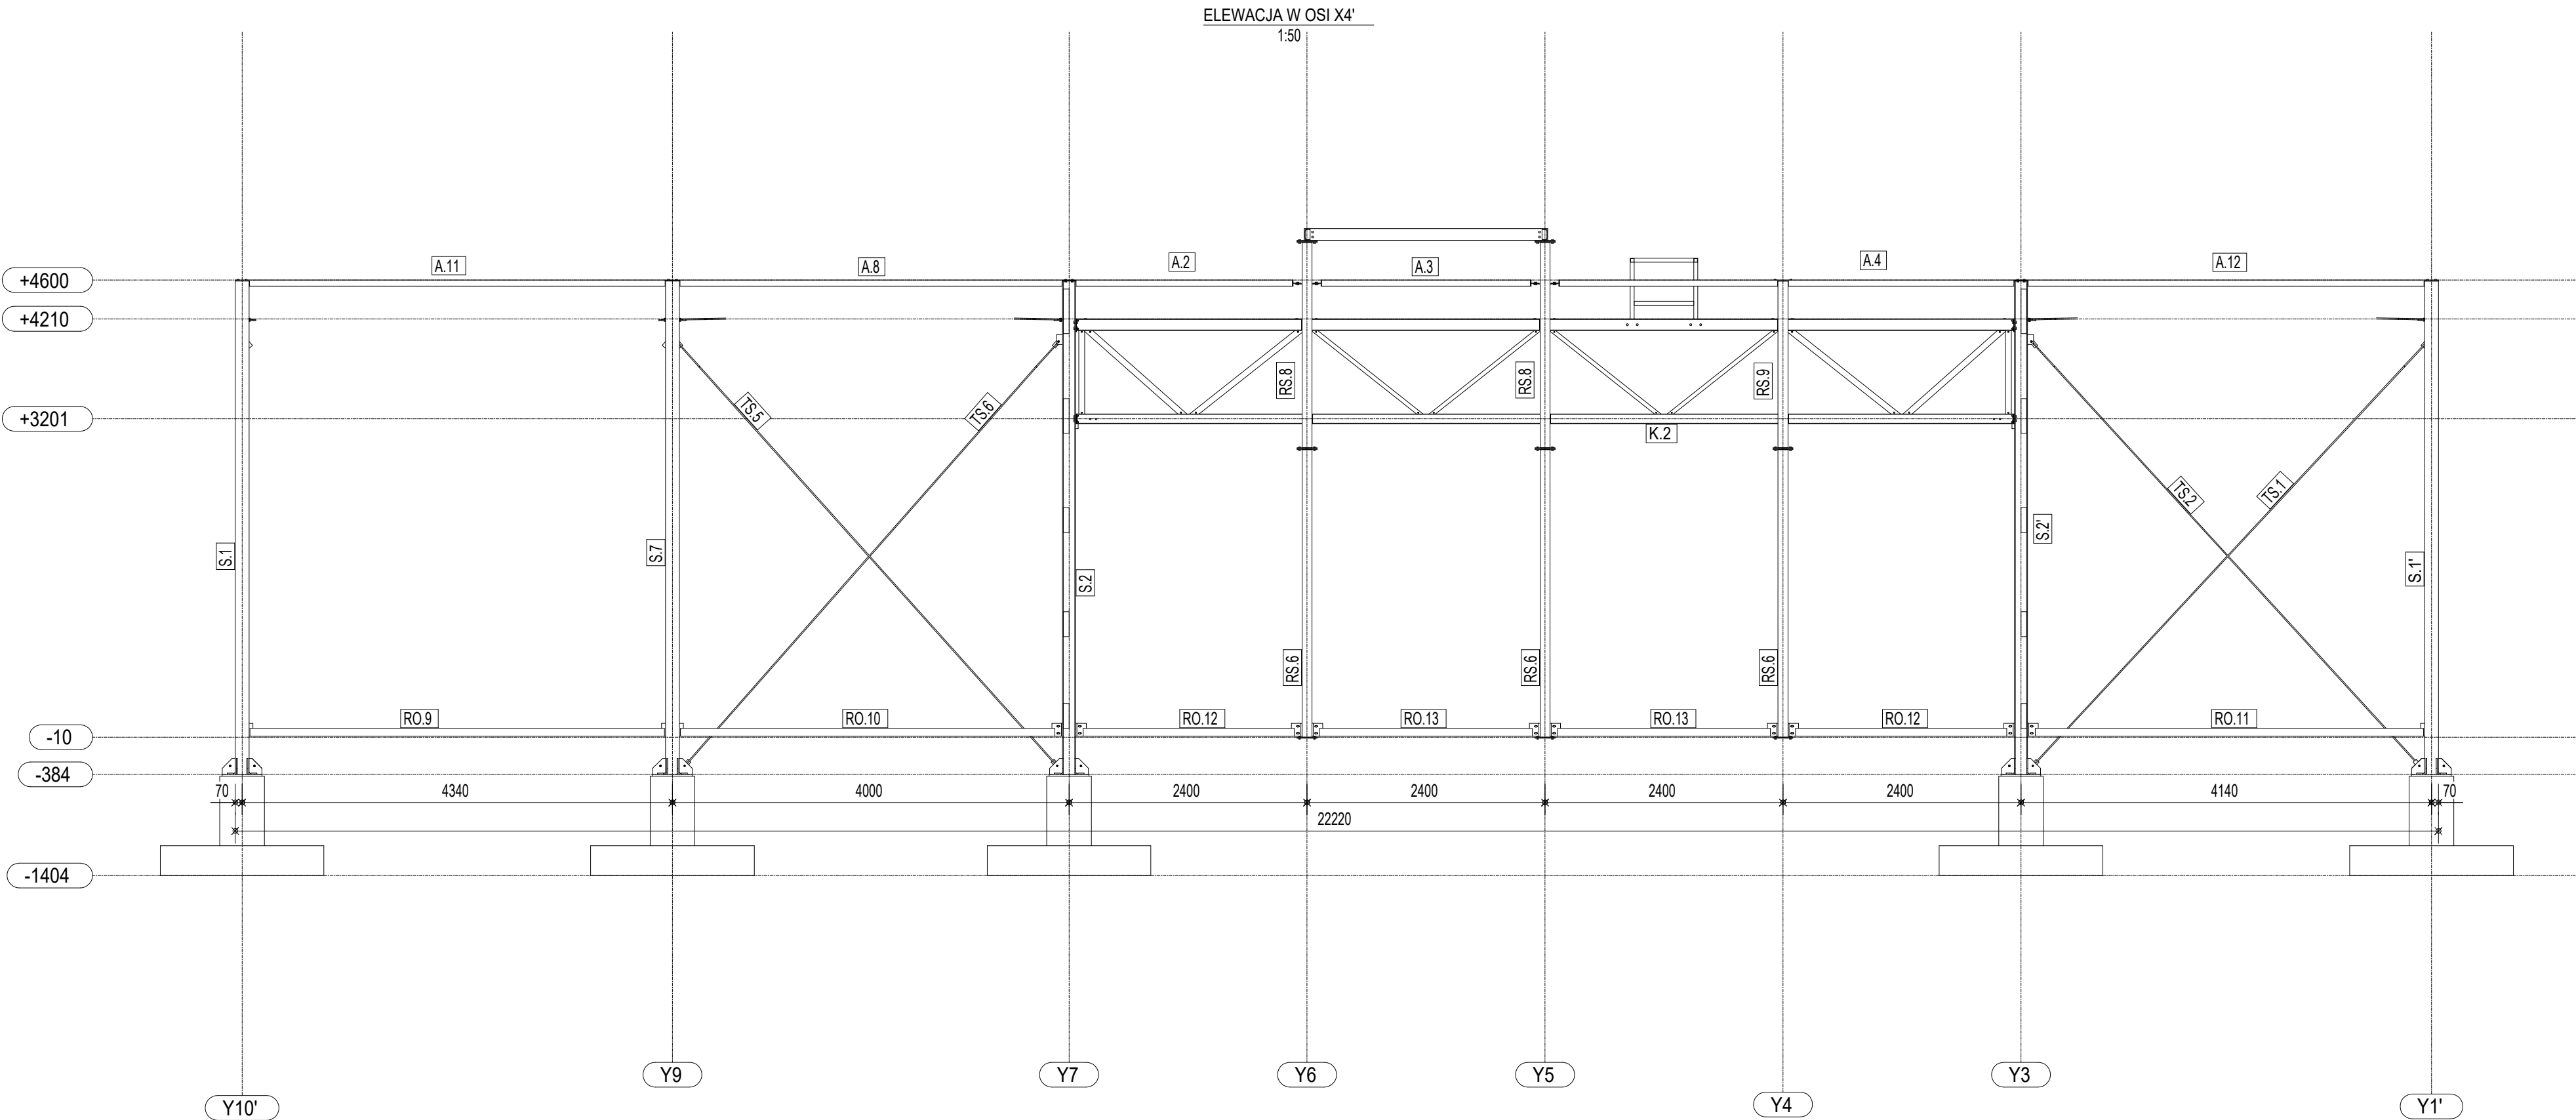

Orlen 60-L

inwestor:
POLSKO-KONCERN NAFTOWY ORLEN S.A.

adres:
ul. Chemików 7, 09-411 Płock, Polska

inwestor wykonawca:
ORLEN-BUDOWAFT Sp. z o.o.

adres:
ul. Skoczna 21, 30-383 Kraków, Polska

biuro projektowe:
Polswiss Engineering z o.o.

adres:
ul. Sienkiewicza 7, 09-411 Płock, Polska

inwestor wykonawca:
ORLEN-BUDOWAFT Sp. z o.o.

adres:
ul. Skoczna 21, 30-383 Kraków, Polska

biuro wykonawcy:
Polswiss Engineering z o.o.

adres:
ul. Sienkiewicza 7, 09-411 Płock, Polska

inwestor wykonawca:
ORLEN-BUDOWAFT Sp. z o.o.

adres:
ul. Skoczna 21, 30-383 Kraków, Polska

tytuł rysunku:
ELEWACJA W OSI X4'

skala rysunku:
1:50

numer rysunku:
4L

data opracowania:
2019-07

autor projektu:
mgr inż. PAWEŁ BYRSKI

mgr inż. TOMASZ KULA

mgr inż. EUGENIA JANOR

mgr inż. DAWID KOWALCZYK

autor rysunku:
mgr inż. ZBIGNIEW SACHARUK

mgr inż. ZBIGNIEW SACHARUK

mgr inż. ZBIGNIEW SACHARUK

mgr inż. ZBIGNIEW SACHARUK

SelinAr

PRACOWNIA ARCHITEKTURY I WNETRZ
ARCHITEKT EWA MIROŃSKA

ul. E. Ch. Majzela 7/48, 91-439 Łódź, tel. 042 656 84 84

ELEWACJA W OSI X4

treść rys.

STACJA PALIW ORLEN S.A. NR 4207 AGATÓWKA, 37-464 AGATÓWKA, UL. CENTRALNA 38
DZ. NR 1413/2, OBR. EW. 0007 PILCHÓW, JEDN. EW. 181806_2, ID. DZ. 181806_2.0007.1413/2
obiekt, lokalizacja

ORLEN S.A., UL. CHEMIKÓW 7, 09-411 PŁOCK

inwestor

opracował

projektował

sprawił

mgr inż. Waldemar Izydorczyk
upr. nr LOD/4242/PWBKb/20

mgr inż. arch. Andrzej Róg
upr. nr LOD/1281/PWOK/10

T 3.2A-07
nr rys.

1:50
skala

PT
stadium

KONSTRUKCJA
branża

15.01.2026
data