
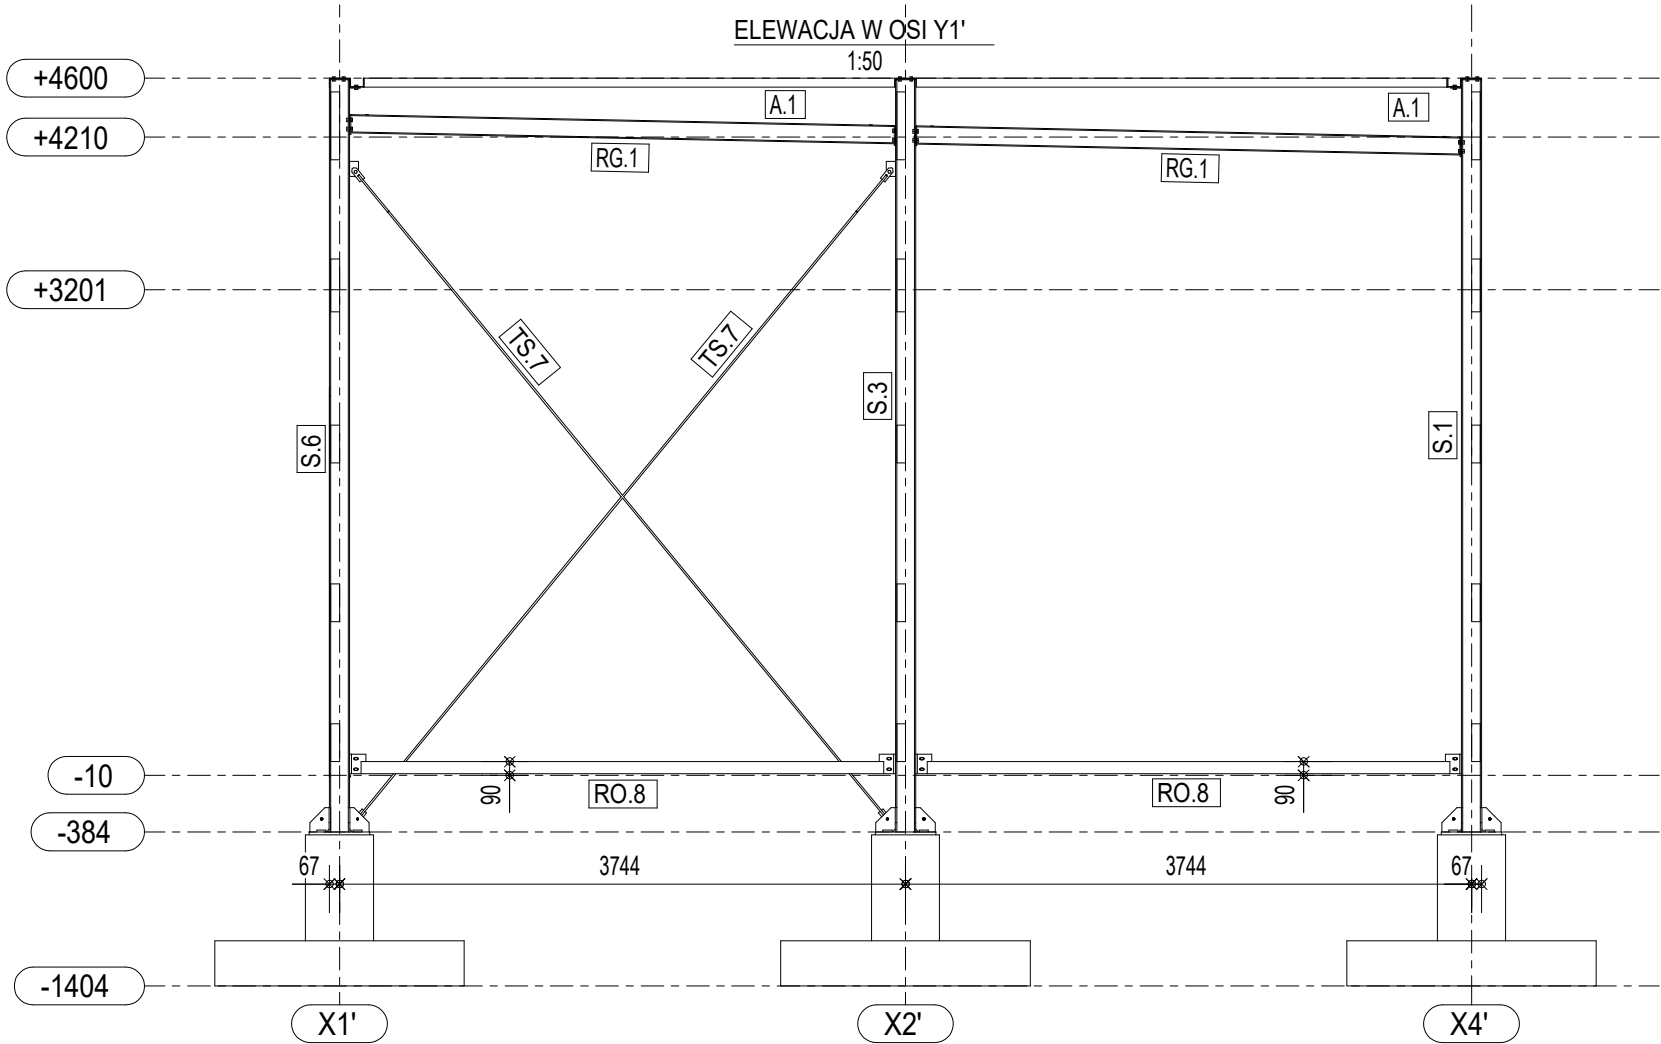


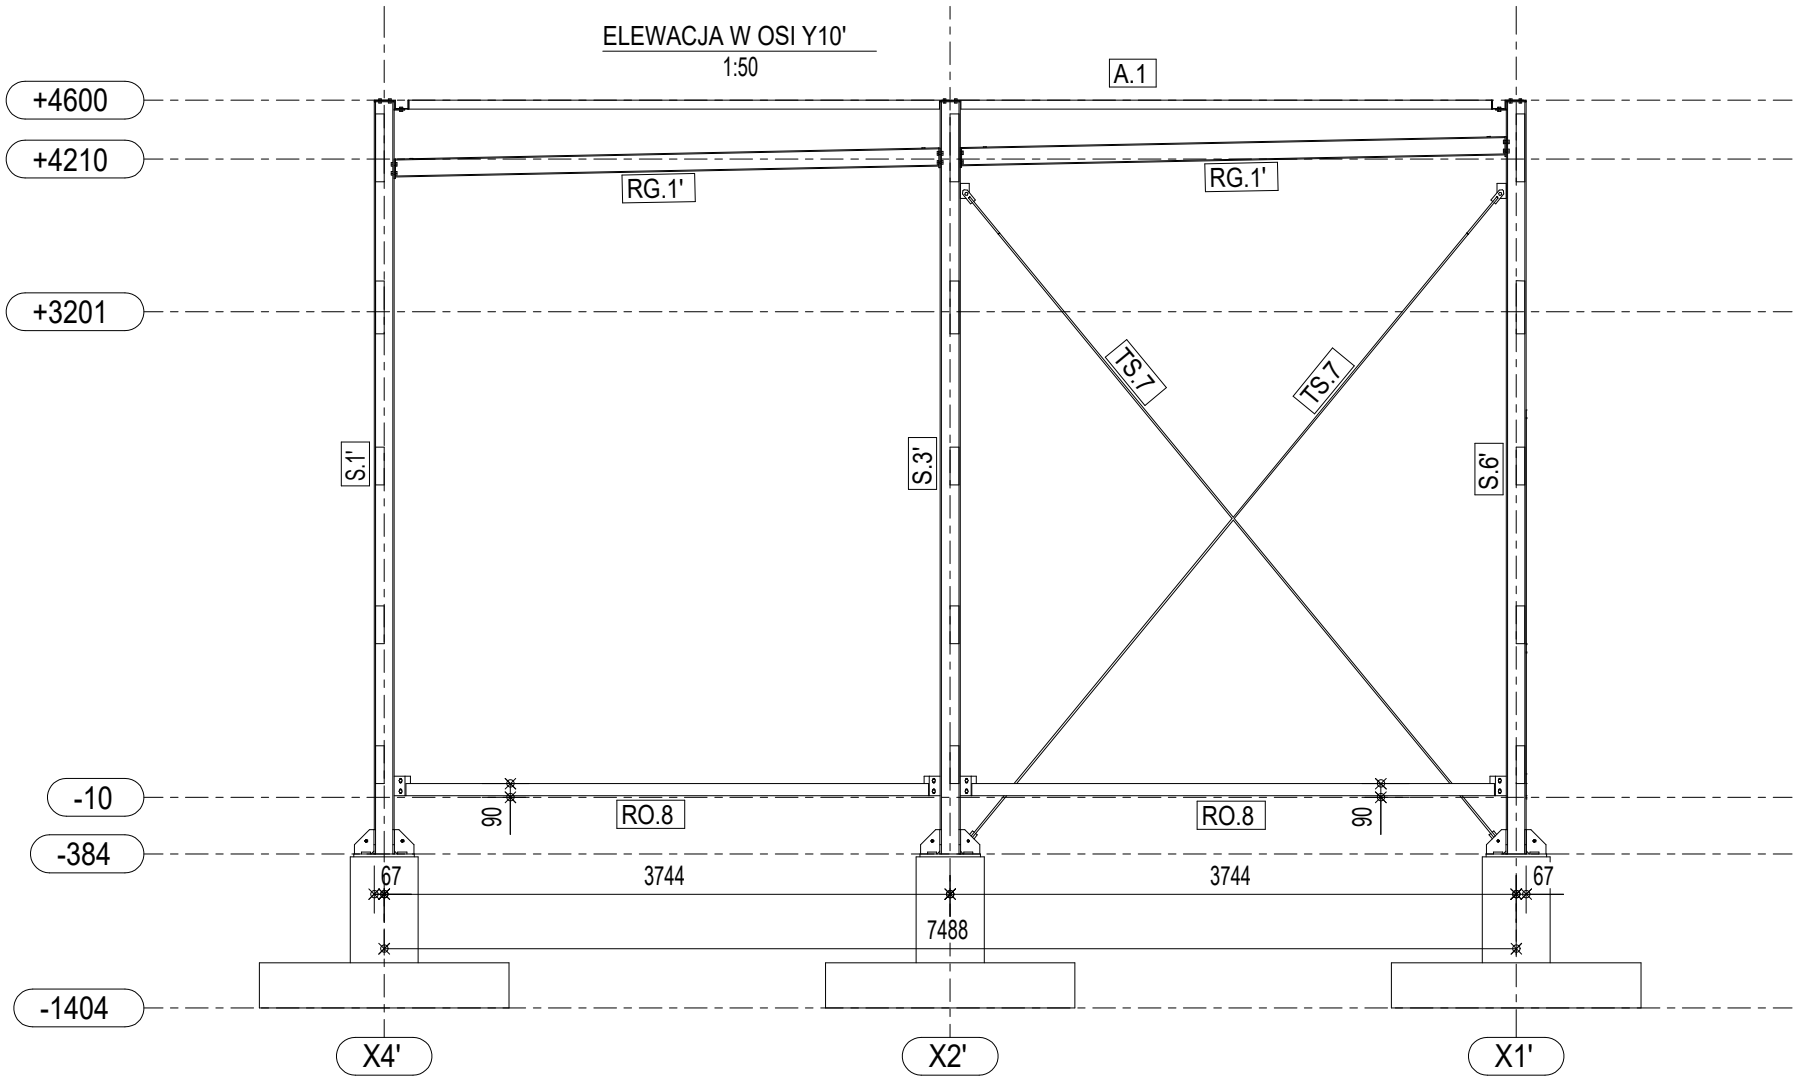


SelinAr		PRACOWNIA ARCHITEKTURY I WNETRZ ARCHITEKT EWA MIROŃSKA	
		ul. E. Ch. Majzela 7/48, 91-439 Łódź, tel. 042 656 84 84	
ELEWACJA W OSI Y1 I Y10		T 3.2A-08	
treść rys.		nr rys.	
STACJA PALIW ORLEN S.A. NR 4207 AGATÓWKA, 37-464 AGATÓWKA, UL. CENTRALNA 38 DZ. NR 1413/2, OBR. EW. 0007 PILCHÓW, JEDN. EW. 181806_2, ID. DZ. 181806_2.0007.1413/2		1:50	
obiekt, lokalizacja		skala	
ORLEN S.A., UL. CHEMIKÓW 7, 09-411 PŁOCK		PT	
inwestor		stadium	
opracował		KONSTRUKCJA	
projektował		branza	
sprawdził		15.01.2026	
mgr inż. Waldemar Izydorczyk upr. nr LOD/4242/PWBKb/20		mgr inż. arch. Andrzej Róg upr. nr LOD/1281/PWOK/10	
		data	