



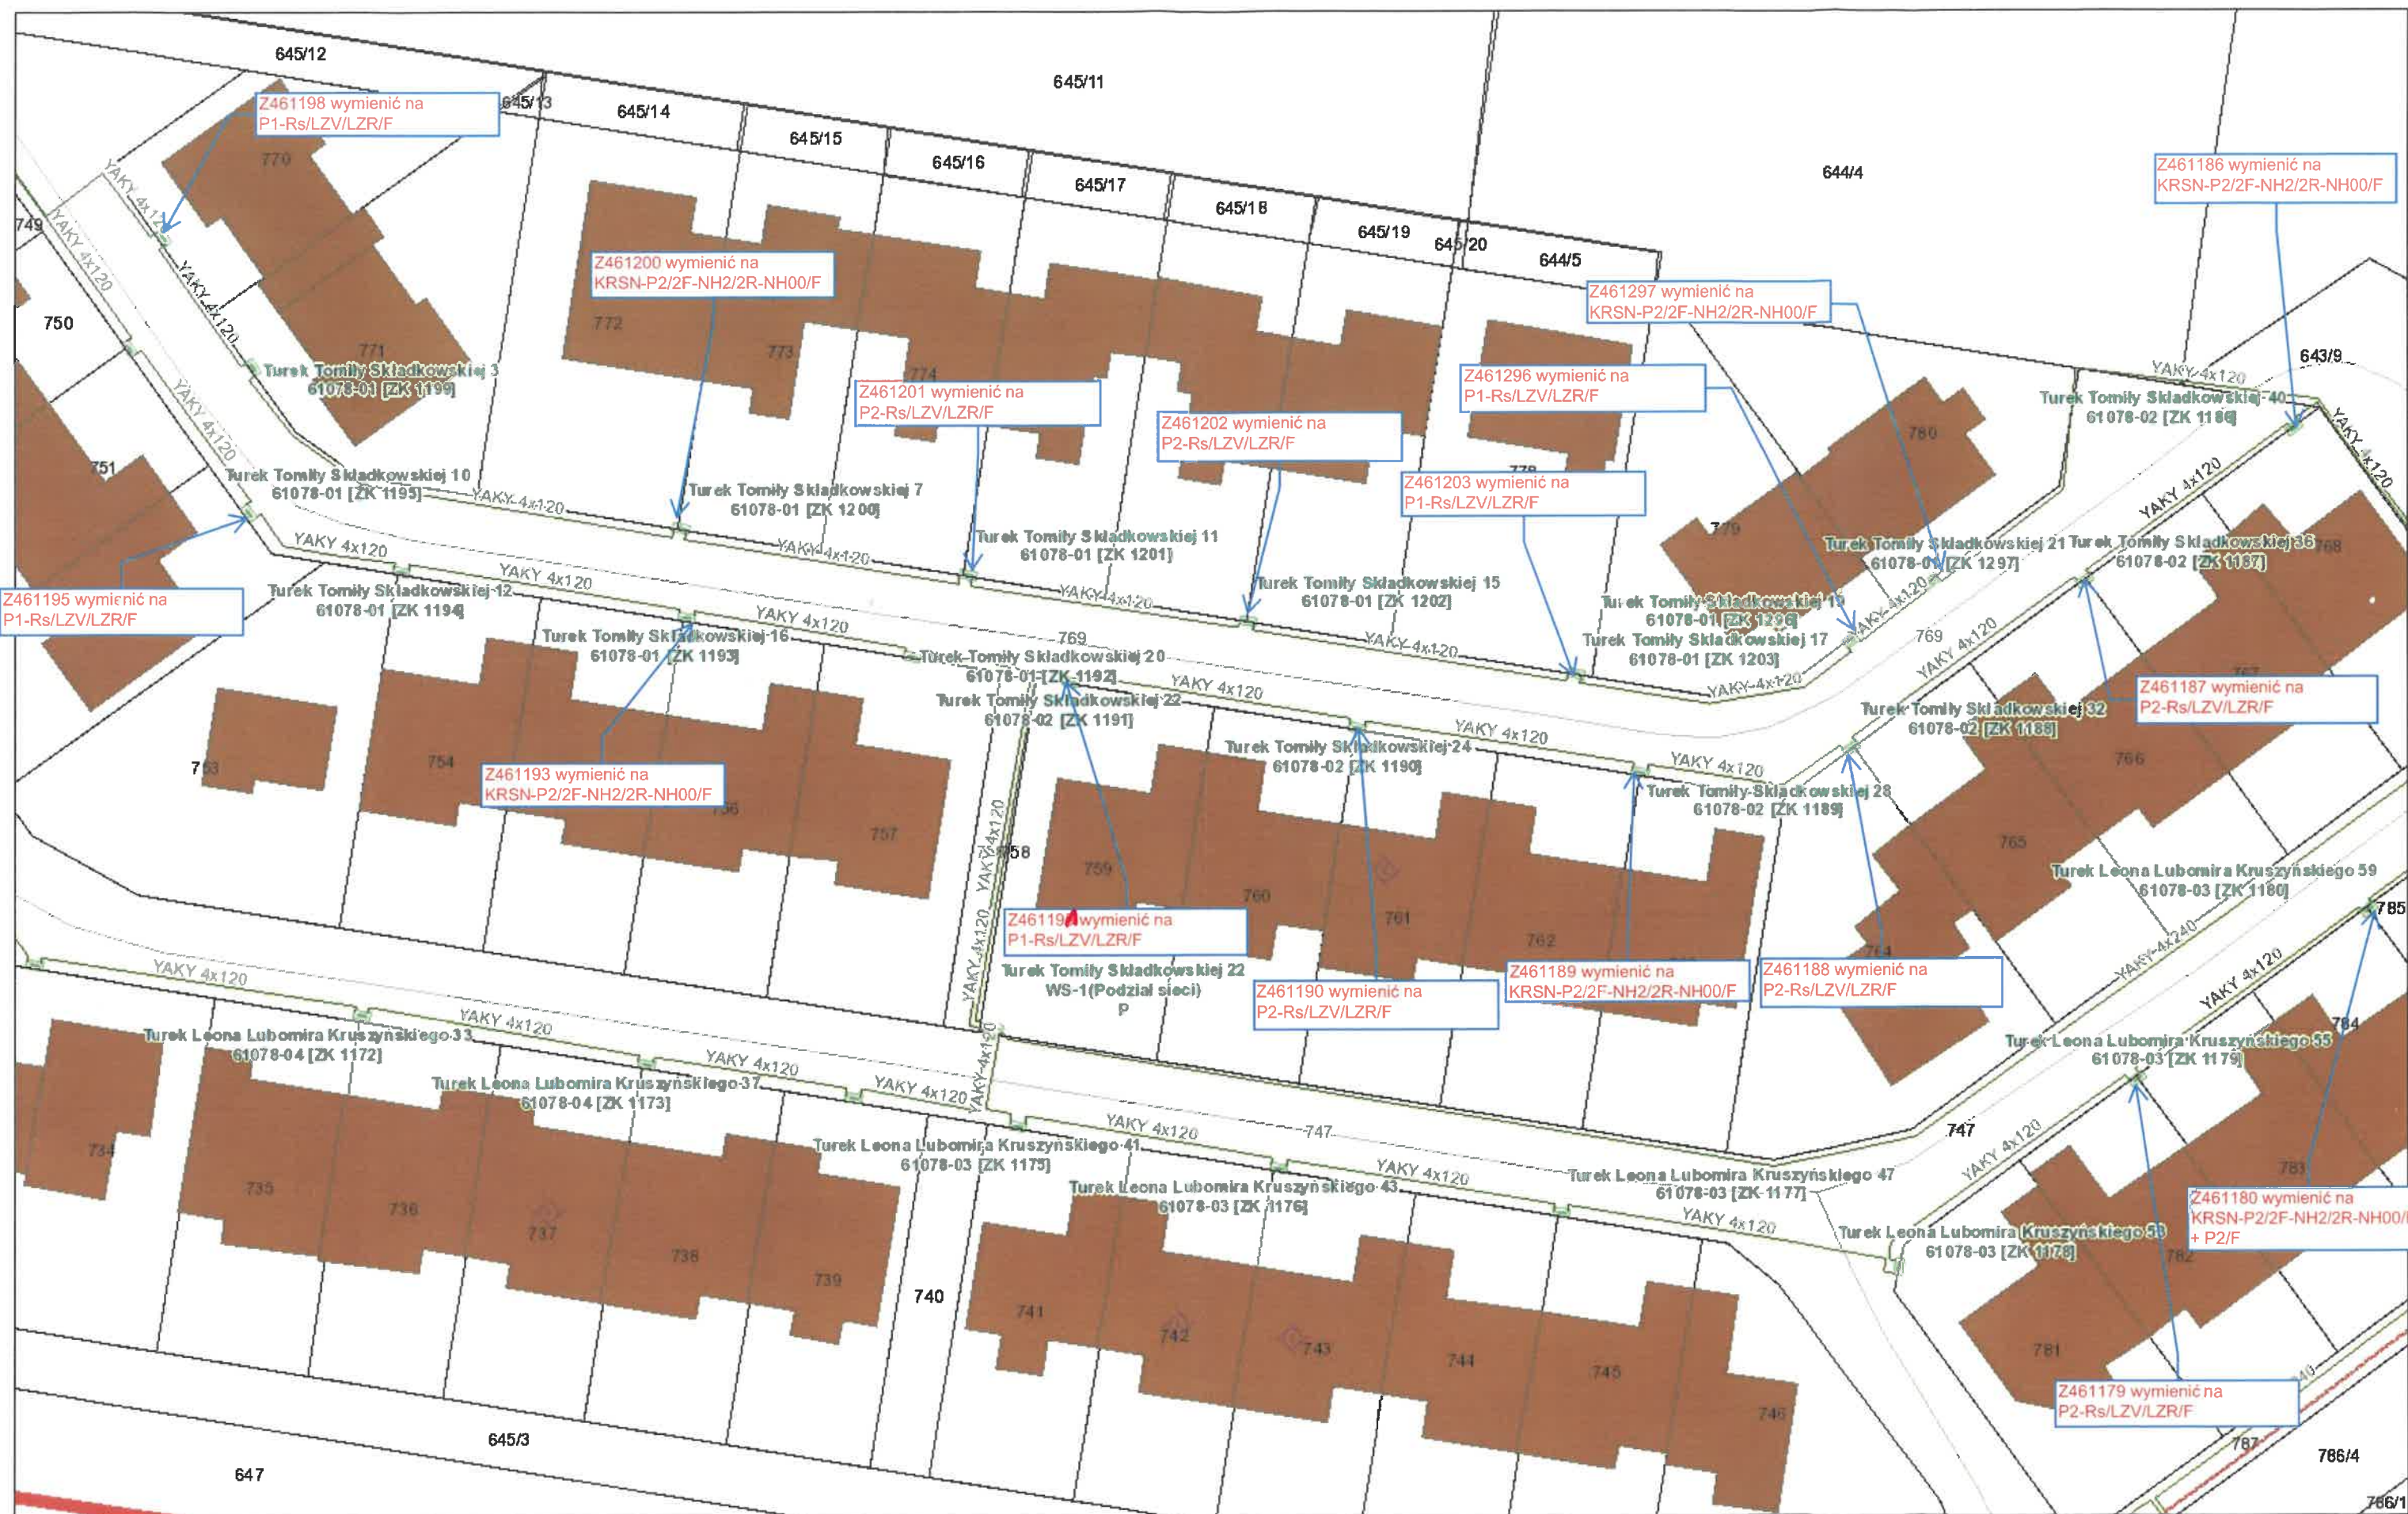



lipca 23, 2026

1:500

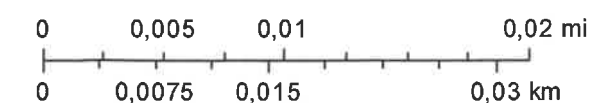

Szafka pomiarowa P1-Rs/LZV/LZR/F

2.4

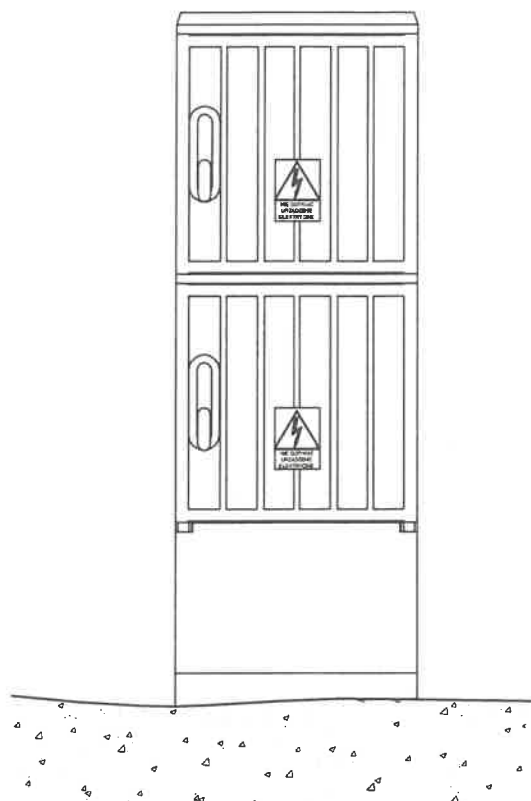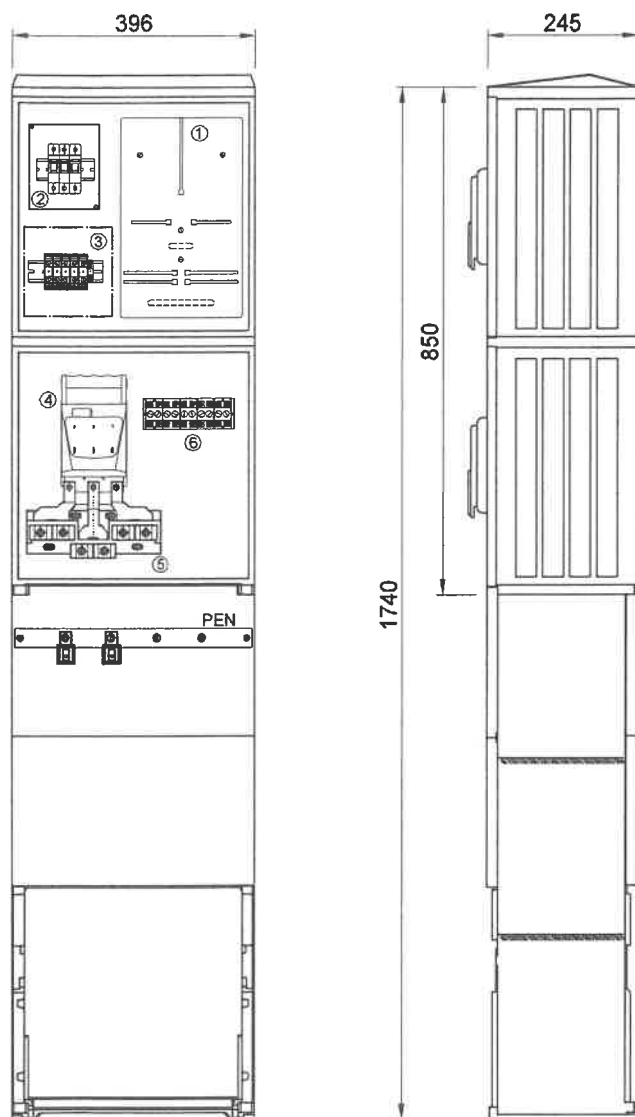


Wyposażenie złącza:

1. Tablica licznikowa uniwersalna
2. Ogranicznik mocy (w obudowie typu S5)
obudowa przystosowana do plombowania
3. Listwa zaciskowa do 16mm²
4. Rozłącznik bezpiecznikowy
skrzynkowy WLK 00
5. Listwa rozgałęźna do 2x240mm²
6. Listwa rozgałęźna 35/16mm²

Typy obudowy:

- OSZ 40x40+40x40+FP
- SSTN 40x42+STN 40x42+FTN40




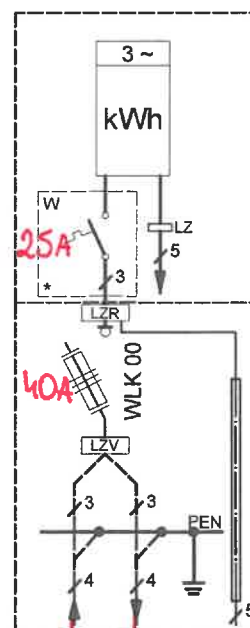


kier. Z46 1138

kier. Z46 1138



Z461200

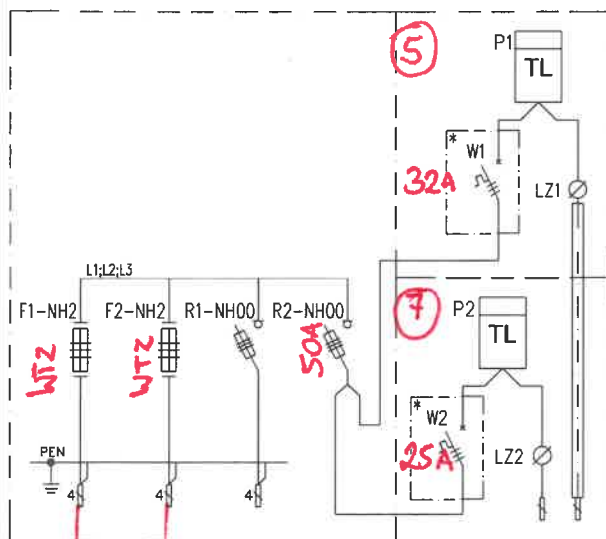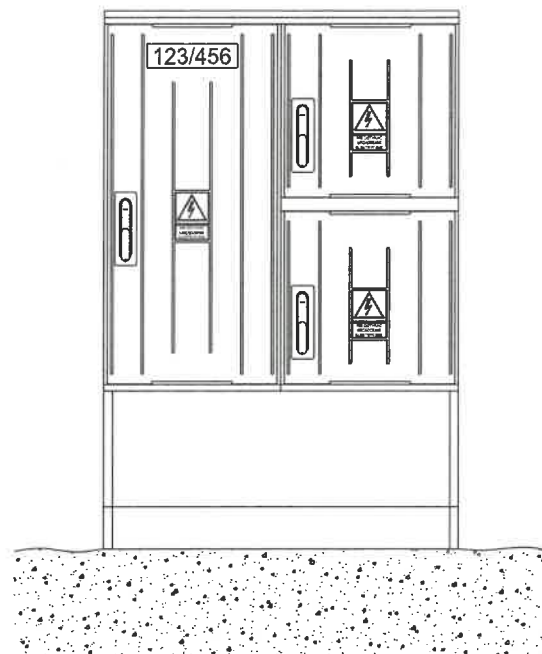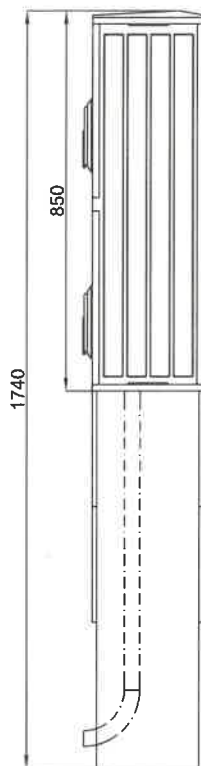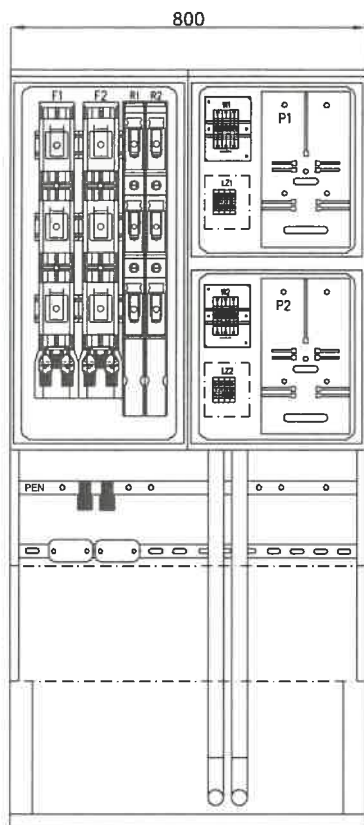

Specyfikacja materiałowa





Oznaczenie na schemacie	Wypożyczenie (szt.)									
	Podstawa bezp. listwowa 400A	Rozłącznik listwowy 160A	Szyna prądowa miedziana	Szyna ochronno-neutralna	Zacisk typu V	Ostona izol. pola rezerw.	Ostona izol. pola rezerw.	Adapter dyst. podwójny	Zestaw układu pomiarowego **	Obejma kablowa
Oznaczenie możliwych wariantów wyposażenia	F-NH2	R-NH00	L	PEN		50mm	100mm			
KRSN-P2/F-NH2/R-NH00/F	1	1	3	1	1	1	1	1	2	1
KRSN-P2/2F-NH2/R-NH00/F	2	1	3	1	2	1	-	1	2	2
KRSN-P2/2F-NH2/2R-NH00/F	2	2	3	1	3	-	-	1	2	2

kier. Z461183

kier. Z461201

Uwagi:

- * - Obudowa przystosowana do plombowania
- ** - Zestaw układu pomiarowego składa się z:
W Ogranicznik mocy (w obudowie typu S5)
P Tablica licznikowa uniwersalna
LZ Listwa zaciskowa do 16mm² (w obudowie)

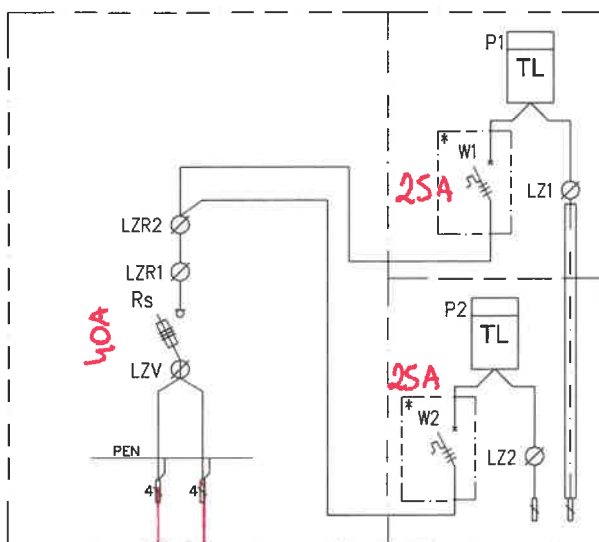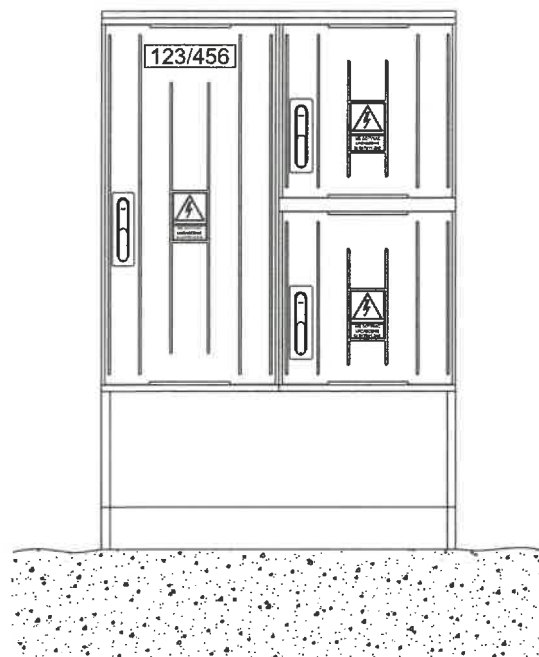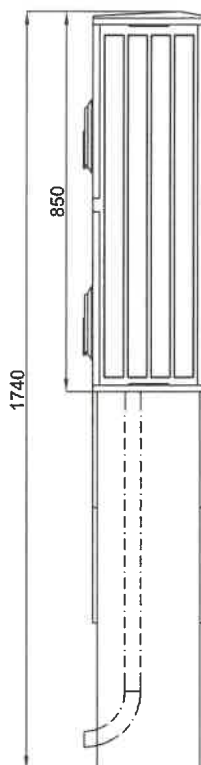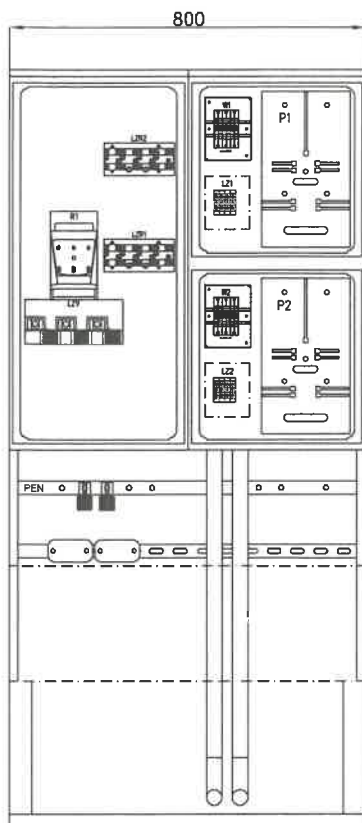

kier. Z461200





kier. Z461202

Specyfikacja materiałowa

Oznaczenie na schemacie	Wypożenie (szt.)					
	Rozłącznik skrzynkowy 160A	Szyna ochronno-neutralna	Zacisk typu V	Listwa rozgałęźna 2x240mm ²	Listwa rozgałęźna 35/16mm ²	Zestaw układu pomiarowego **
Oznaczenie możliwych wariantów wyposażenia	Rs	PEN	LZV	LZR		Obejma kablowa
P2-Rs/F	1	-	-	-	2	-
P2-Rs/LZR/F	1	-	-	1	2	-
P2-Rs/LZV/F	1	1	2	1	2	1/2
P2-Rs/LZV/LZR/F	1	1	2	1	1	2 1/2
P2-Rs/LZV/2LZR/F	1	1	2	1	2	2 1/2

Uwagi:

- * - Obudowa przystosowana do plombowania
- ** - Zestaw układu pomiarowego składa się z:
W Ogranicznik mocy (w obudowie typu S5)
P Tablica licznikowa uniwersalna
LZ Listwa zaciskowa do 16mm² (w obudowie)

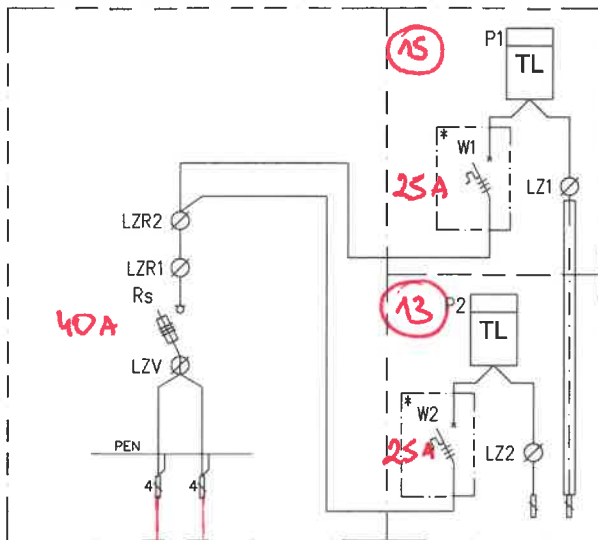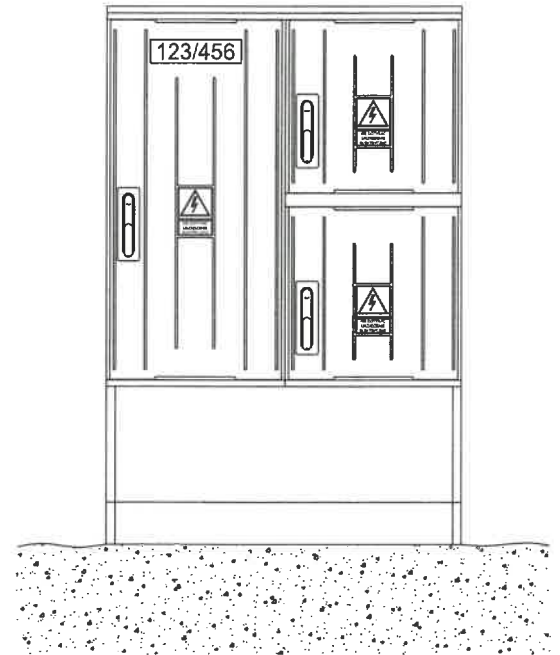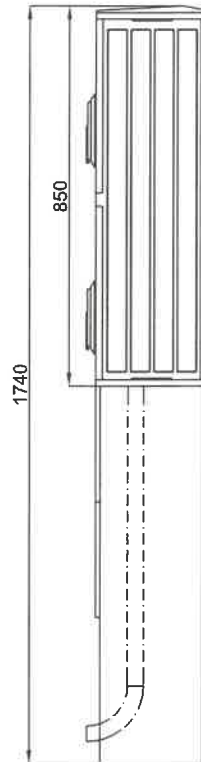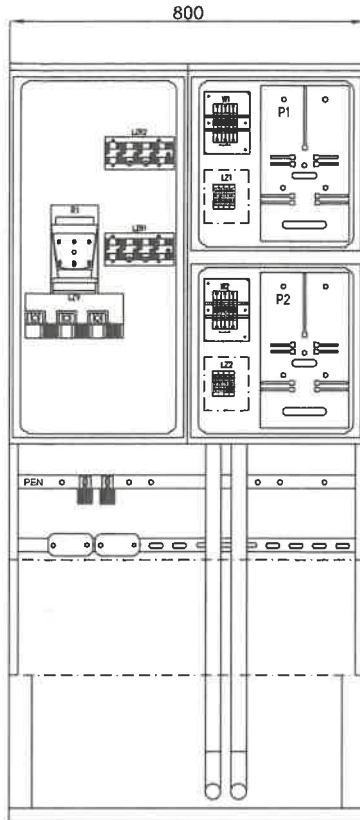

kier. A20A

kier. Z46A203

Specyfikacja materiałowa



Oznaczenie na schemacie	Wypożyczenie (szt.)					
	Rozłącznik skrzynkowy 160A	Szyna ochronno-neutralna	Zacisk typu V	Listwa rozgałęźna 2x240mm ²	Listwa rozgałęźna 35/16mm ²	Zestaw układu pomiarowego **
Oznaczenie możliwych wariantów wyposażenia	Rs	PEN	LZV	LZR		Obejma kablowa
P2-Rs/F	1	-	-	-	2	-
P2-Rs/LZR/F	1	-	-	1	2	-
P2-Rs/LZV/F	1	1	2	1	2	1/2
P2-Rs/LZV/LZR/F	1	1	2	1	1	2 1/2
P2-Rs/LZV/2LZR/F	1	1	2	1	2	2 1/2

Uwagi:

- * - Obudowa przystosowana do plombowania
- ** - Zestaw układu pomiarowego składa się z:
W Ogranicznik mocy (w obudowie typu S5)
P Tablica licznikowa uniwersalna
LZ Listwa zaciskowa do 16mm² (w obudowie)

Szafka pomiarowa P1-Rs/LZV/LZR/F

2.4

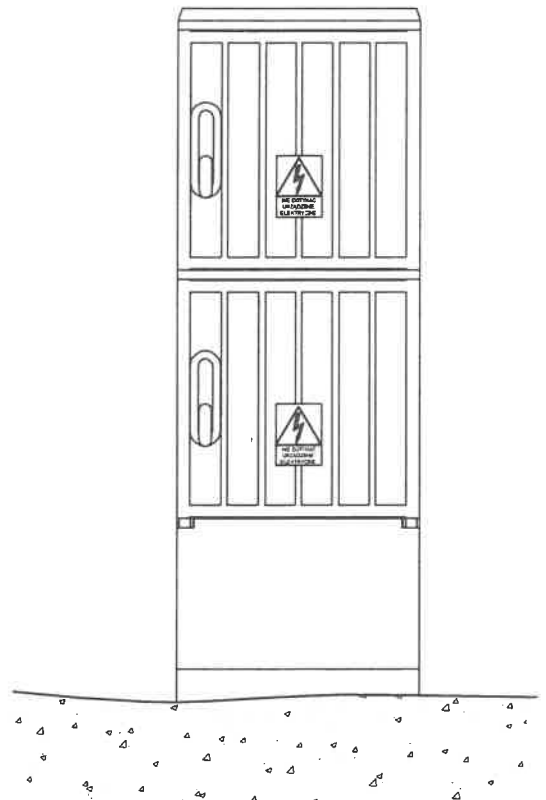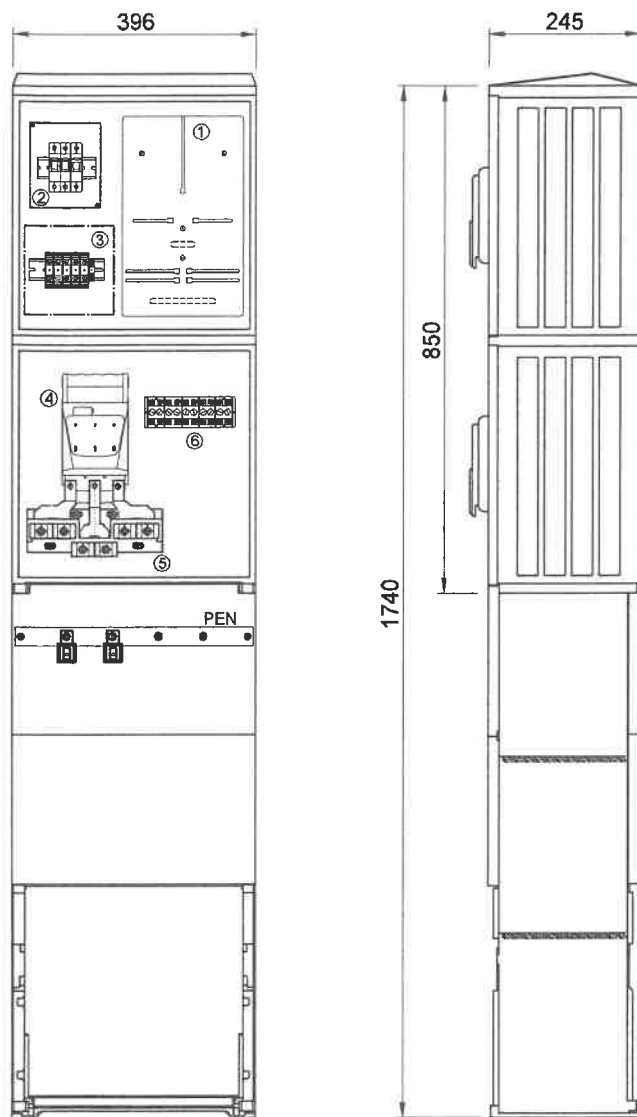


Wyposażenie złącza:

1. Tablica licznikowa uniwersalna
2. Ogranicznik mocy (w obudowie typu S5)
obudowa przystosowana do plombowania
3. Listwa zaciskowa do 16mm²
4. Rozłącznik bezpiecznikowy
skrzynkowy WLK 00
5. Listwa rozgałęźna do 2x240mm²
6. Listwa rozgałęźna 35/16mm²

Typy obudowy:

- OSZ 40x40+40x40+FP
- SSTN 40x42+STN 40x42+FTN40

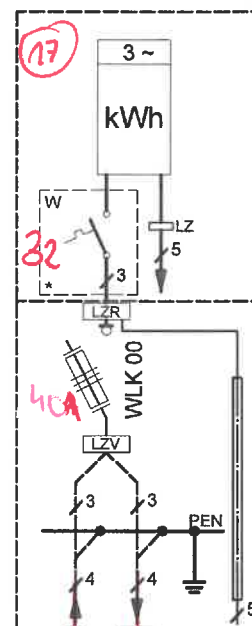



kier. Z461202

kier. Z461236



Szafka pomiarowa P1-Rs/LZV/LZR/F

2.4

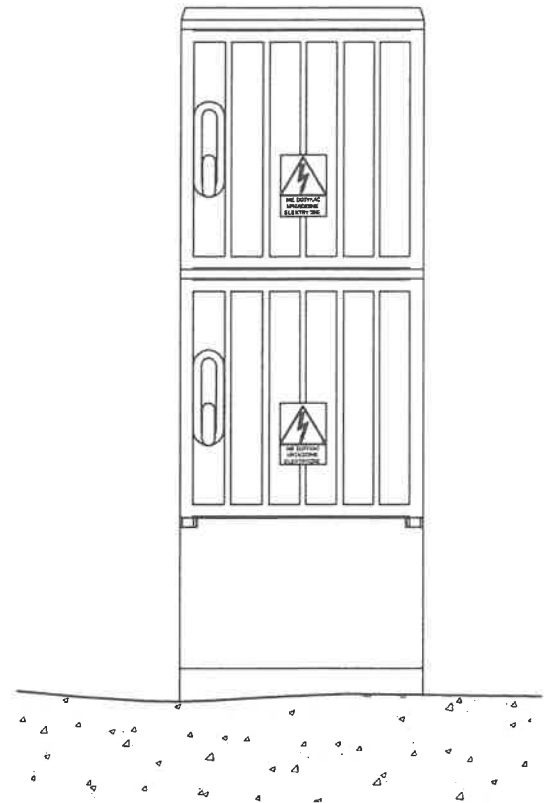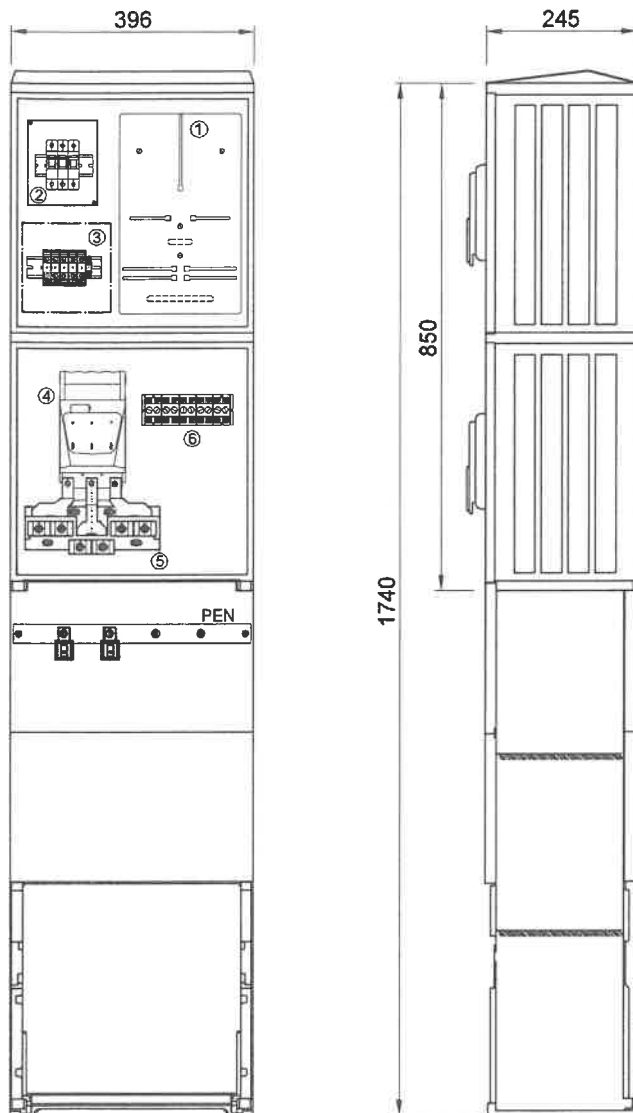


Wyposażenie złącza:

1. Tablica licznikowa uniwersalna
2. Ogranicznik mocy (w obudowie typu S5)
obudowa przystosowana do plombowania
3. Listwa zaciskowa do 16mm²
4. Rozłącznik bezpiecznikowy
skrzynkowy WLK 00
5. Listwa rozgałęźna do 2x240mm²
6. Listwa rozgałęźna 35/16mm²

Typy obudowy:

- OSZ 40x40+40x40+FP
- SSTN 40x42+STN 40x42+FTN40




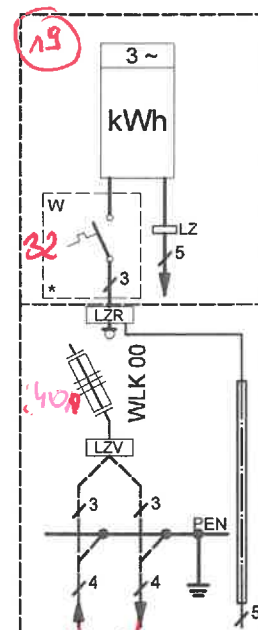


kier Z46 1203

kier Z46 1287



2461297

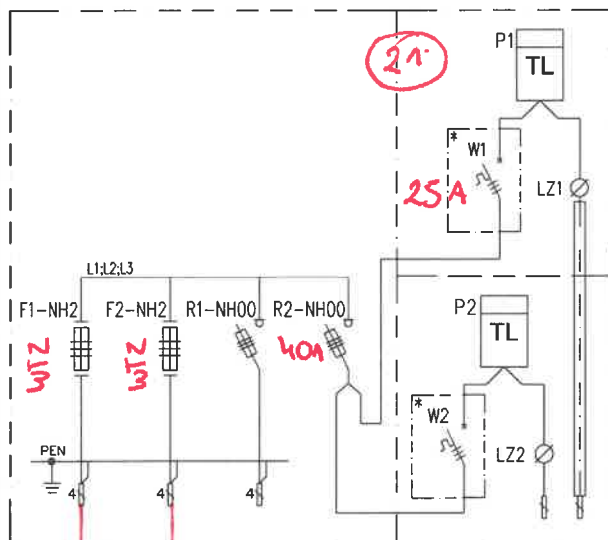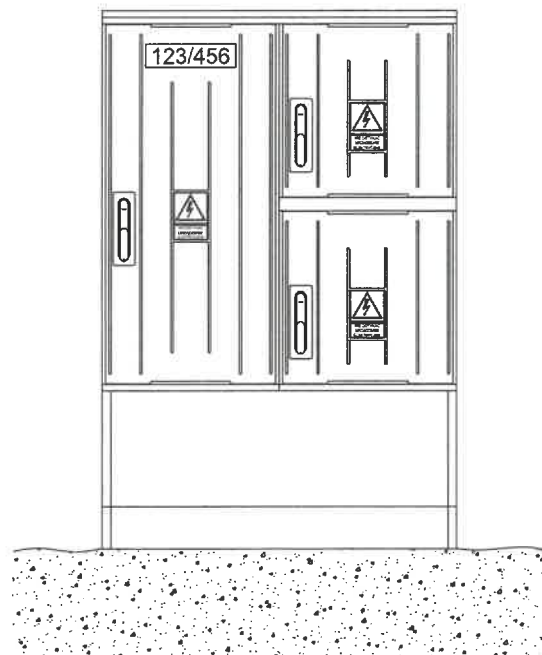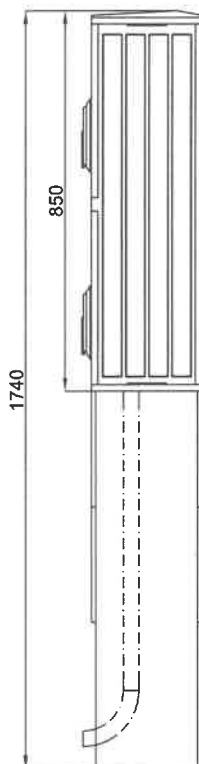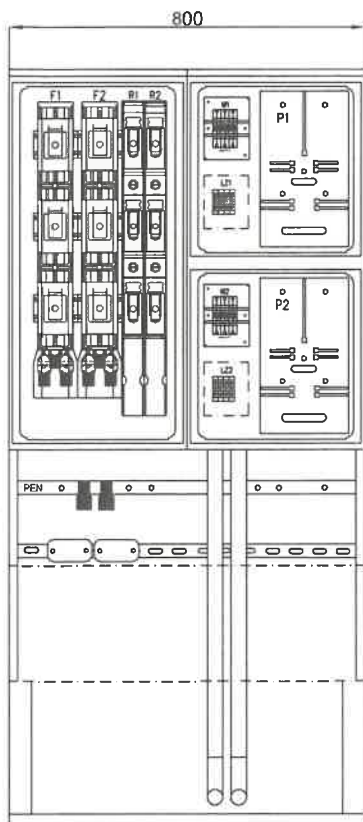

Specyfikacja materiałowa

Oznaczenie na schemacie	Wypożyczenie (szt.)									
	Podstawa bezp. listwowa 400A	Rozłącznik listwowy 160A	Szyna prądowa miedziana	Szyna ochronno-neutralna	Zacisk typu V	Ostona izol. pola rezerw.	Ostona izol. pola rezerw.	Adapter dyst. podwójny	Zestaw układu pomiarowego **	Objejm. kablowa
Oznaczenie możliwych wariantów wyposażenia	F-NH2	R-NH00	L	PEN		50mm	100mm			
KRSN-P2/F-NH2/R-NH00/F	1	1	3	1	1	1	1	1	2	1
KRSN-P2/2F-NH2/R-NH00/F	2	1	3	1	2	1	-	1	2	2
KRSN-P2/2F-NH2/2R-NH00/F	2	2	3	1	3	-	-	1	2	2





kier. 2461296

kier. 61078 dow. 1

Uwagi:

- * - Obudowa przystosowana do plombowania
- ** - Zestaw układu pomiarowego składa się z:
W Ogranicznik mocy (w obudowie typu S5)
P Tablica licznikowa uniwersalna
LZ Listwa zaciskowa do 16mm² (w obudowie)

246 1186

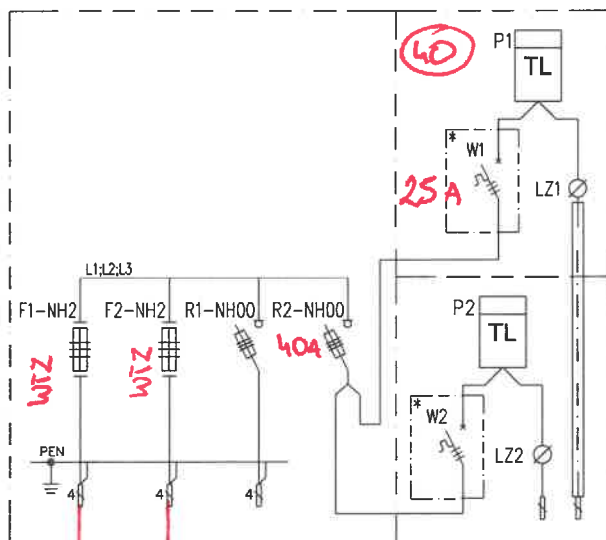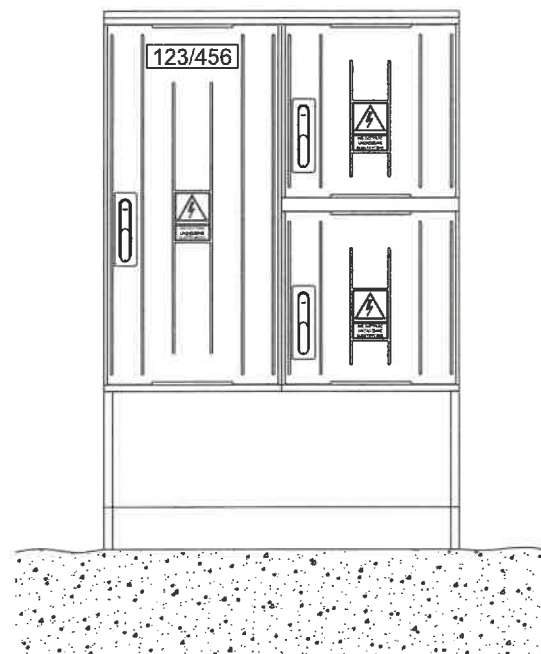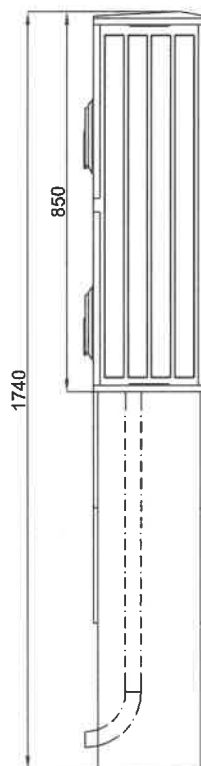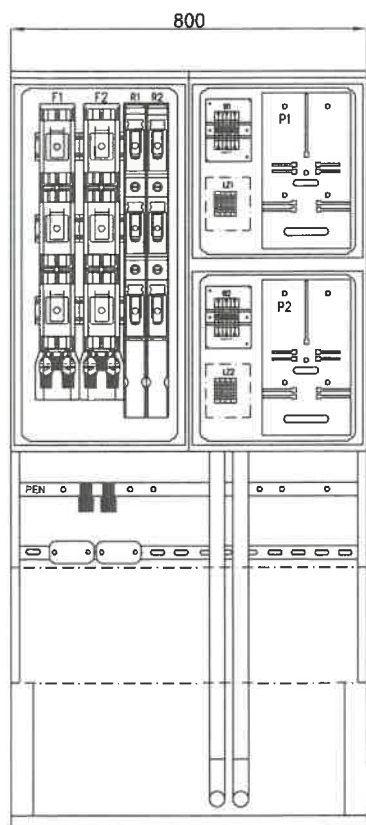

Specyfikacja materiałowa





Oznaczenie na schemacie	Wypożyczenie (szt.)									
	Podstawa bezp. listwowa 400A	Rozłącznik listwowy 160A	Szyna prądowa miedziana	Szyna ochronno-neutralna	Zacisk typu V	Ostłona izol. pola rezerw.	Ostłona izol. pola rezerw.	Adapter dyst. podwójny	Zestaw układu pomiarowego **	Obejma kablowa
Oznaczenie możliwych wariantów wypożyczenia	F-NH2	R-NH00	L	PEN		50mm	100mm			
KRSN-P2/F-NH2/R-NH00/F	1	1	3	1	1	1	1	1	2	1
KRSN-P2/2F-NH2/R-NH00/F	2	1	3	1	2	1	-	1	2	2
KRSN-P2/2F-NH2/2R-NH00/F	2	2	3	1	3	-	-	1	2	2

kier. 246 1187

kier. 610 78 obw 2

Uwagi:

- * - Obudowa przystosowana do plombowania
- ** - Zestaw układu pomiarowego składa się z:
W Ogranicznik mocy (w obudowie typu S5)
P Tablica licznikowa uniwersalna
LZ Listwa zaciskowa do 16mm² (w obudowie)

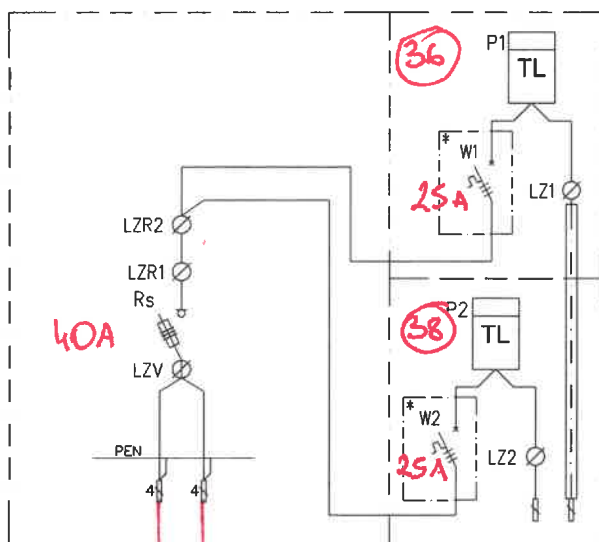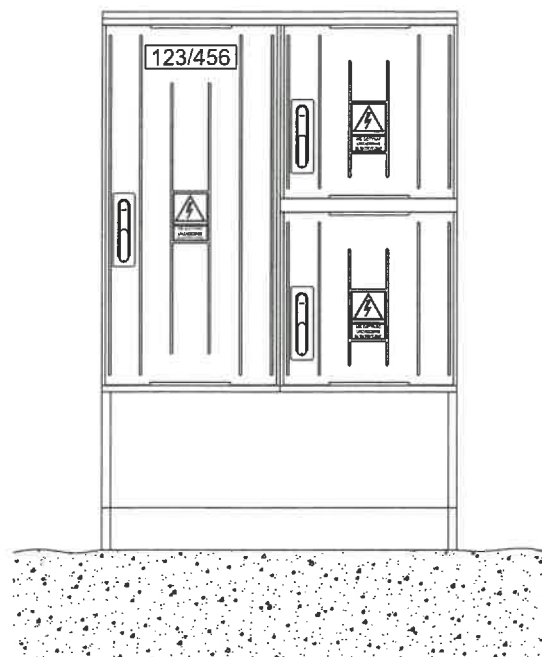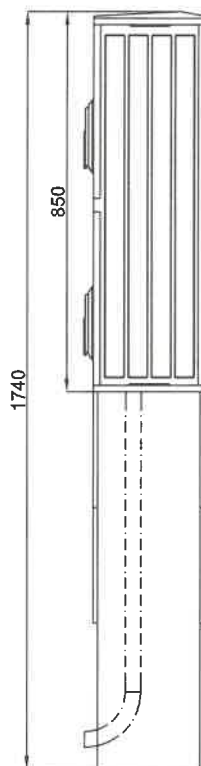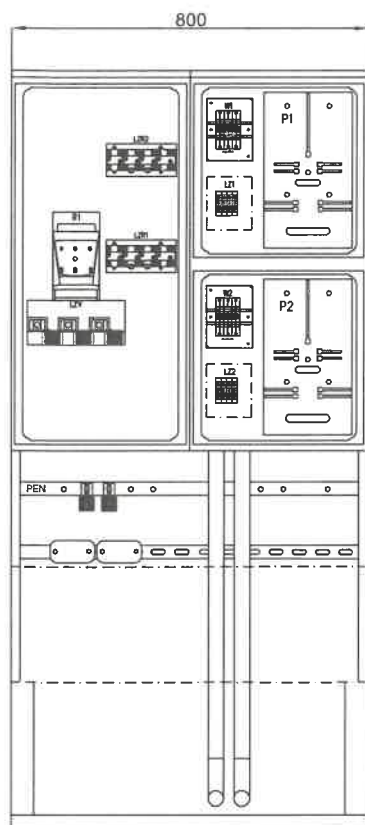





Specyfikacja materiałowa							
Oznaczenie na schemacie	Wypożyczenie (szt.)						
	Rozłącznik skrzynkowy 160A	Szyna ochronna-neutralna	Zacisk typu V	Listwa rozgałęźna 2x240mm ²	Listwa rozgałęźna 35/16mm ²	Zestaw układu pomiarowego **	Obejma kablowa
Oznaczenie możliwych wariantów wyposażenia	Rs	PEN		LZV	LZR		
P2-Rs/F	1	-	-	-	-	2	-
P2-Rs/LZR/F	1	-	-	-	1	2	-
P2-Rs/LZV/F	1	1	2	1	-	2	1/2
P2-Rs/LZV/LZR/F	1	1	2	1	1	2	1/2
P2-Rs/LZV/2LZR/F	1	1	2	1	2	2	1/2

kier. Z46 1188

z kier. Z46 1186

Uwagi:

- * - Obudowa przystosowana do plombowania
- ** - Zestaw układu pomiarowego składa się z:
W Ogranicznik mocy (w obudowie typu S5)
P Tablica licznikowa uniwersalna
LZ Listwa zaciskowa do 16mm² (w obudowie)

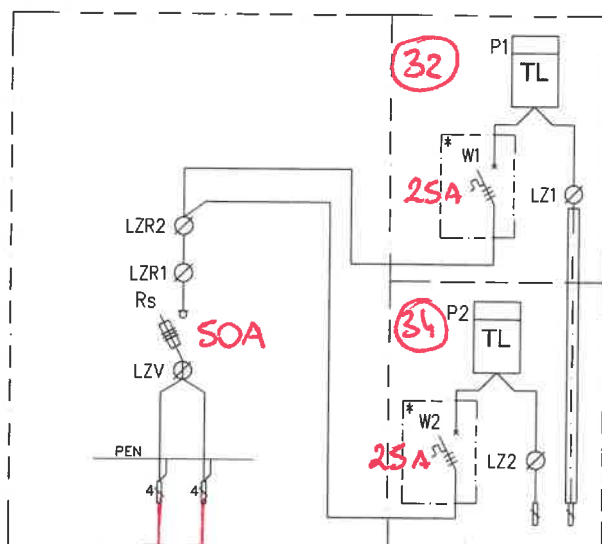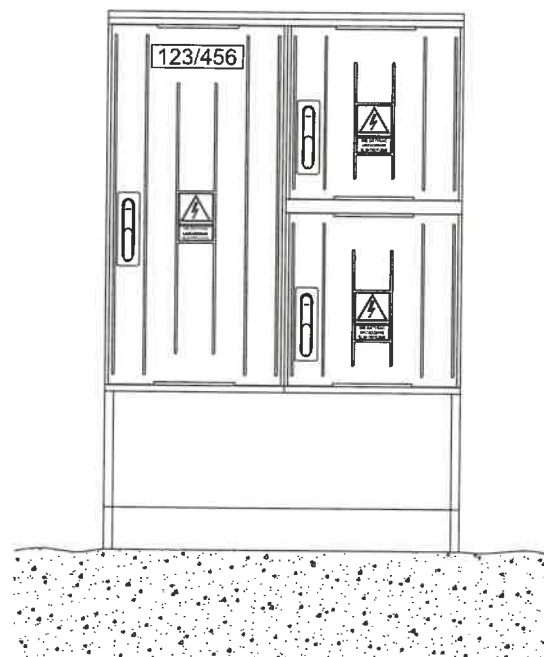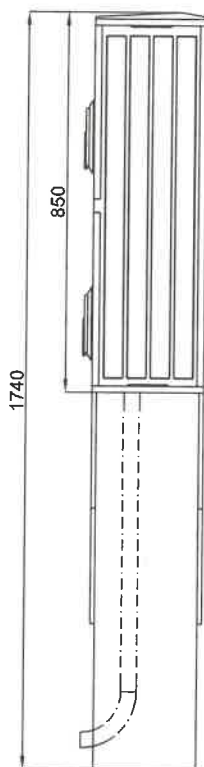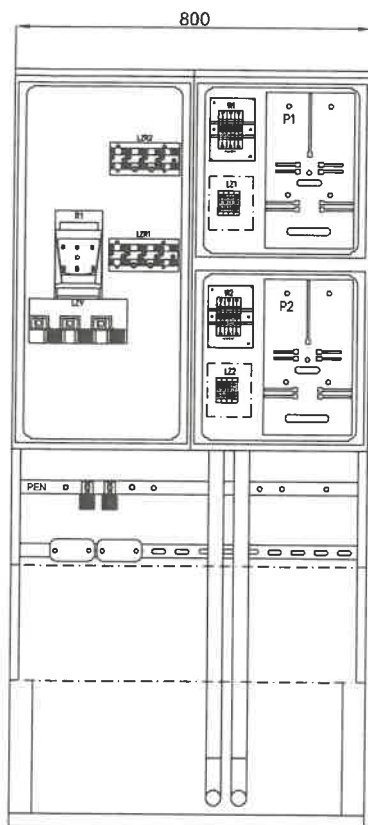

Specyfikacja materiałowa							
Wypożenie (szt.)	Oznaczenie na schemacie						
	Rozłącznik skrzynkowy 160A	Szyna ochronno-neutralna	Zacisk typu V	Listwa rozgałęźna 2x240mm ²	Listwa rozgałęźna 35/16mm ²	Zestaw układu pomiarowego **	Obejma kablowa
Oznaczenie możliwych wariantów wyposażenia	R _s	PEN		LZV	LZR		
P2-Rs/F	1	-	-	-	-	2	-
P2-Rs/LZR/F	1	-	-	-	1	2	-
P2-Rs/LZV/F	1	1	2	1	-	2	1/2
P2-Rs/LZV/LZR/F	1	1	2	1	1	2	1/2
P2-Rs/LZV/2LZR/F	1	1	2	1	2	2	1/2

kiew Z46 A188

kiew Z46 A187

Uwagi:

* - Obudowa przystosowana do plombowania





** - Zestaw układu pomiarowego składa się z:

W Ogranicznik mocy (w obudowie typu S5)

P Tablica licznikowa uniwersalna

LZ Listwa zaciskowa do 16mm² (w obudowie)

Z461183

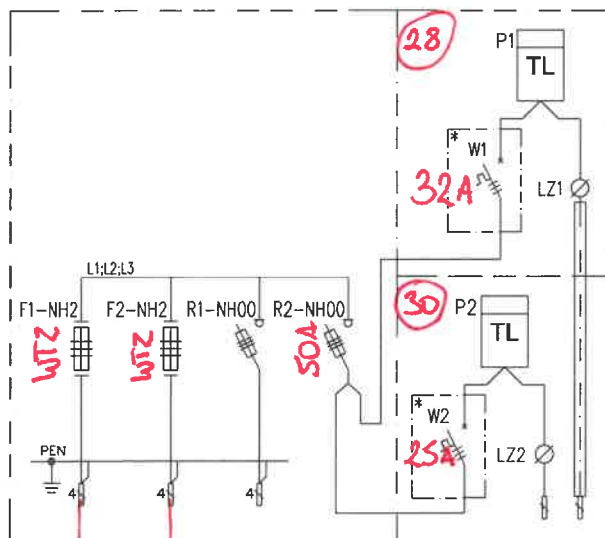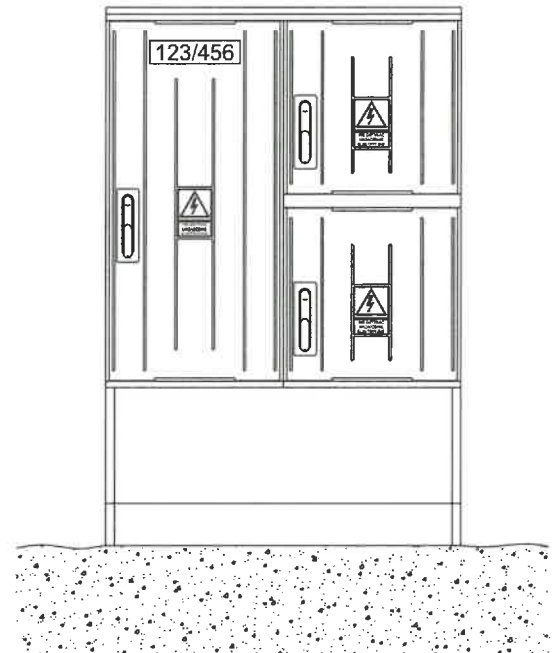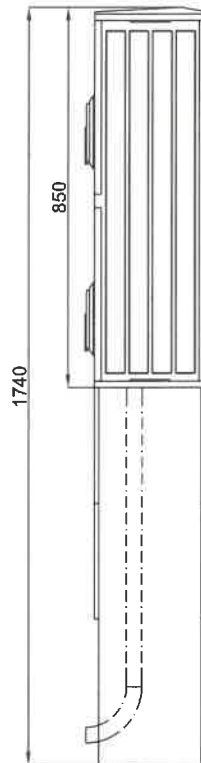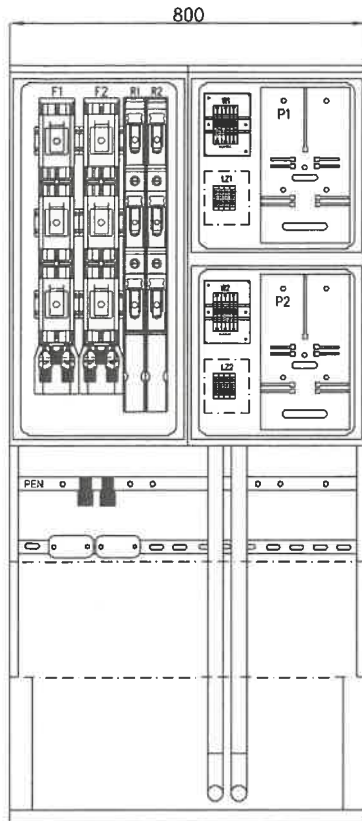

Specyfikacja materiałowa





Oznaczenie na schemacie	Wyposażenie (szt.)									
	Podstawa bezp. listwowa 400A	Rozłącznik listwowy 160A	Szyna prądowa miedziana	Szyna ochronno-neutralna	Zacisk typu V	Ostona izol. pola rezerw.	Ostona izol. pola rezerw.	Adapter dyst. podwójny	Zestaw układu pomiarowego **	Obejma kablowa
Oznaczenie możliwych wariantów wyposażenia	F-NH2	R-NH00	L	PEN		50mm	100mm			
KRSN-P2/F-NH2/R-NH00/F	1	1	3	1	1	1	1	1	2	1
KRSN-P2/2F-NH2/R-NH00/F	2	1	3	1	2	1	-	1	2	2
KRSN-P2/2F-NH2/2R-NH00/F	2	2	3	1	3	-	-	1	2	2

Uwagi:

- * - Obudowa przystosowana do plombowania
- ** - Zestaw układu pomiarowego składa się z:
W Ogranicznik mocy (w obudowie typu S5)
P Tablica licznikowa uniwersalna
LZ Listwa zaciskowa do 16mm² (w obudowie)

kiew Z461180

kiew Z461188

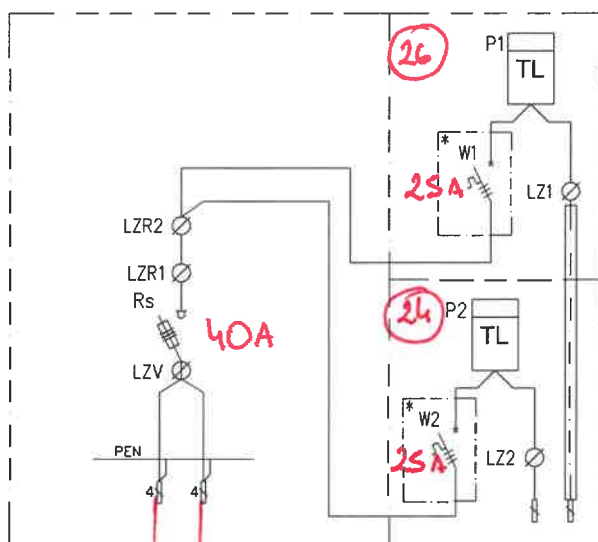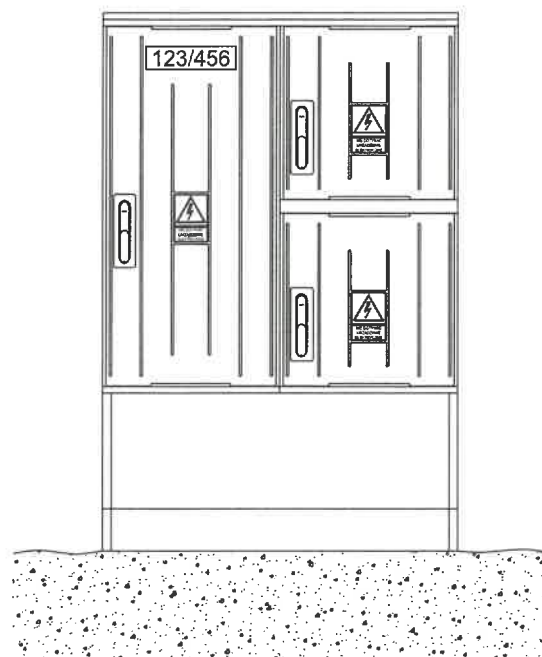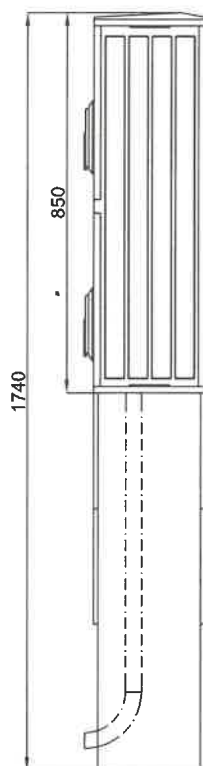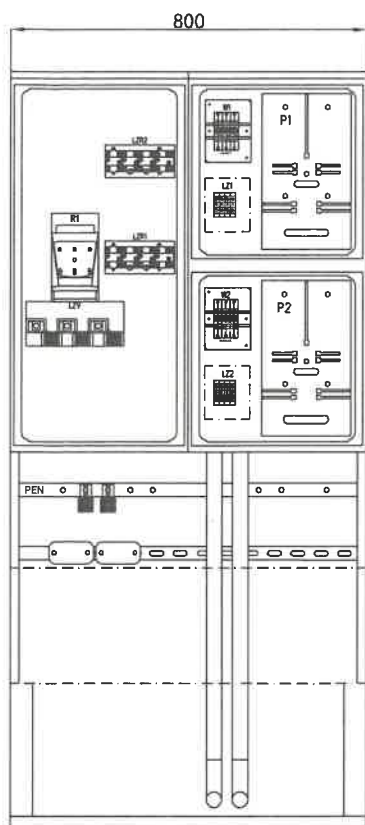

Specyfikacja materiałowa							
Oznaczenie na schemacie	Wypozarzenie (szt.)						
	Rozłącznik skrzynkowy 160A	Szyna ochronno-neutralna	Zacisk typu V	Listwa rozgałęźna 2x240mm ²	Listwa rozgałęźna 35/16mm ²	Zestaw układu pomiarowego **	Obejma kablowa
Oznaczenie możliwych wariantów wyposażenia	Rs	PEN		LZV	LZR		
P2-Rs/F	1	-	-	-	-	2	-
P2-Rs/LZR/F	1	-	-	-	1	2	-
P2-Rs/LZV/F	1	1	2	1	-	2	1/2
P2-Rs/LZV/LZR/F	1	1	2	1	1	2	1/2
P2-Rs/LZV/2LZR/F	1	1	2	1	2	2	1/2

kier. Z46 1181




kier. Z46 1189

Uwagi:

- * - Obudowa przystosowana do plombowania
- ** - Zestaw układu pomiarowego składa się z:
W Ogranicznik mocy (w obudowie typu S5)
P Tablica licznikowa uniwersalna
LZ Listwa zaciskowa do 16mm² (w obudowie)

Szafka pomiarowa P1-Rs/LZV/LZR/F

2.4

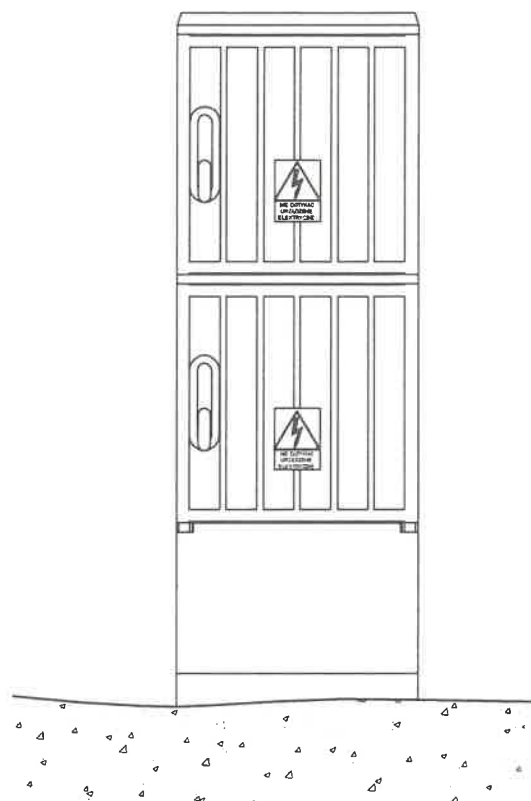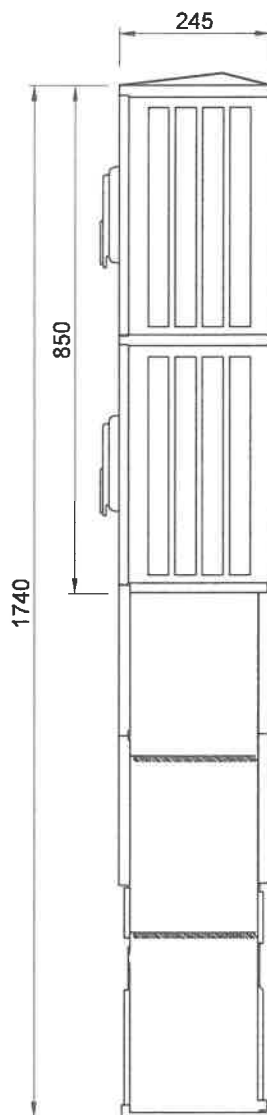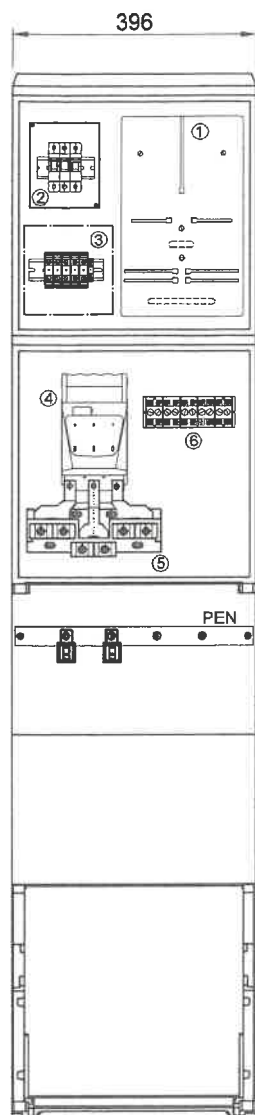


Wypożenie złącza:

1. Tablica licznikowa uniwersalna
2. Ogranicznik mocy (w obudowie typu S5)
obudowa przystosowana do plombowania
3. Listwa zaciskowa do 16mm²
4. Rozłącznik bezpiecznikowy
skrzynkowy WLK 00
5. Listwa rozgałęźna do 2x240mm²
6. Listwa rozgałęźna 35/16mm²

Typy obudowy:

- OSZ 40x40+40x40+FP
- SSTN 40x42+STN 40x42+FTN40




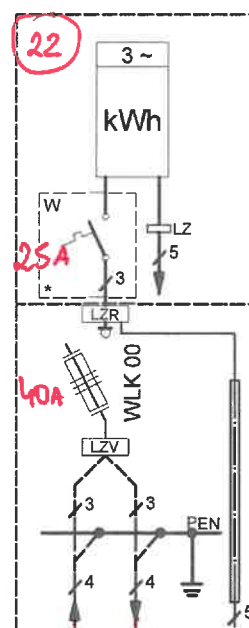


kier. WS1

kier. Z461190



Z461183

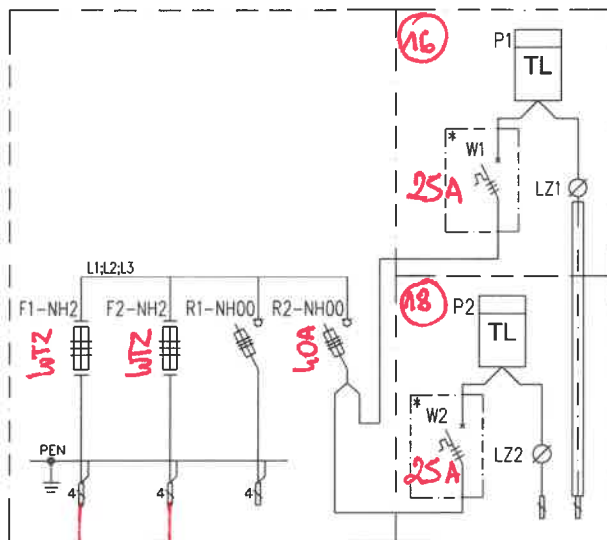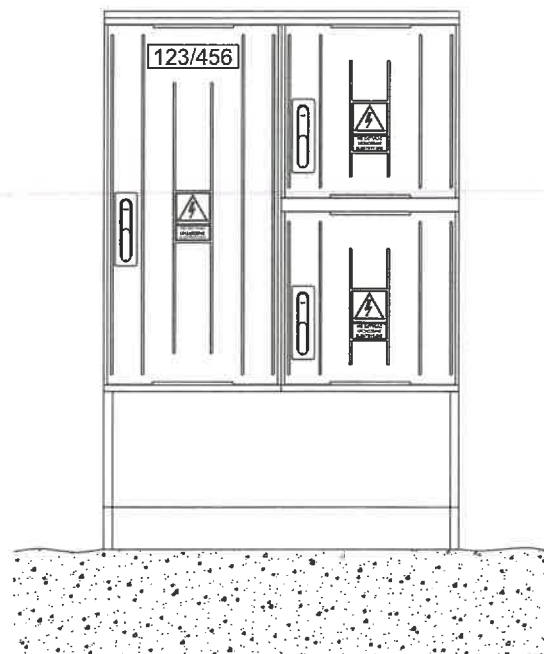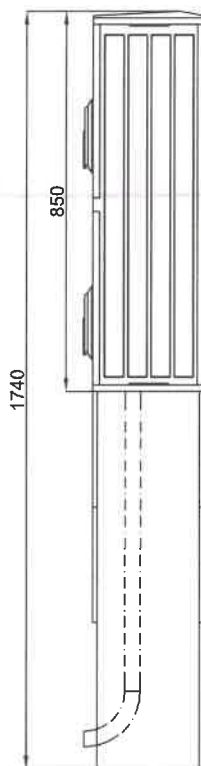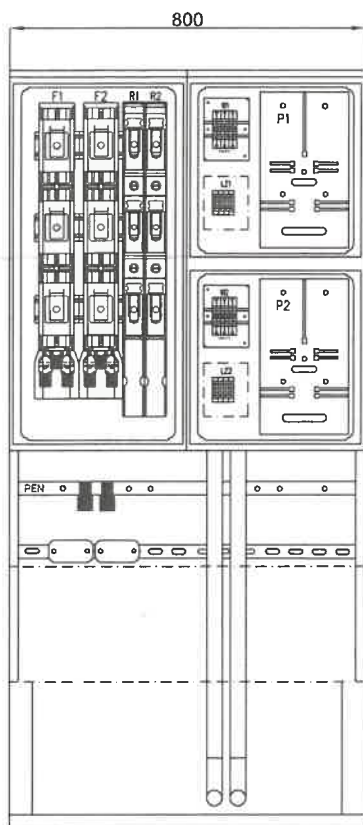

Specyfikacja materiałowa

Wyposażenie (szt.)	Oznaczenie na schemacie									
	Podstawa bezp. listwowa 400A	Rozłącznik listwowy 160A	Szyna prądowa miedziana	Szyna ochronno-neutralna	Zacisk typu V	Ostona izol. pola rezerw.	Ostona izol. pola rezerw.	Adapter dyst. podwójny	Zestaw układu pomiarowego **	Obejma kablowa
Oznaczenie możliwych wariantów wyposażenia	F-NH2	R-NH00	L	PEN		50mm	100mm			
KRSN-P2/F-NH2/R-NH00/F	1	1	3	1	1	1	1	1	2	1
KRSN-P2/2F-NH2/R-NH00/F	2	1	3	1	2	1	-	1	2	2
KRSN-P2/2F-NH2/2R-NH00/F	2	2	3	1	3	-	-	1	2	2

Kier. Z461184

Kier. Z461182



Uwagi:

- * - Obudowa przystosowana do plombowania
- ** - Zestaw układu pomiarowego składa się z:
W Ogranicznik mocy (w obudowie typu S5)
P Tablica licznikowa uniwersalna
LZ Listwa zaciskowa do 16mm² (w obudowie)

246A185

Szafka pomiarowa P1-Rs/LZV/LZR/F

2.4

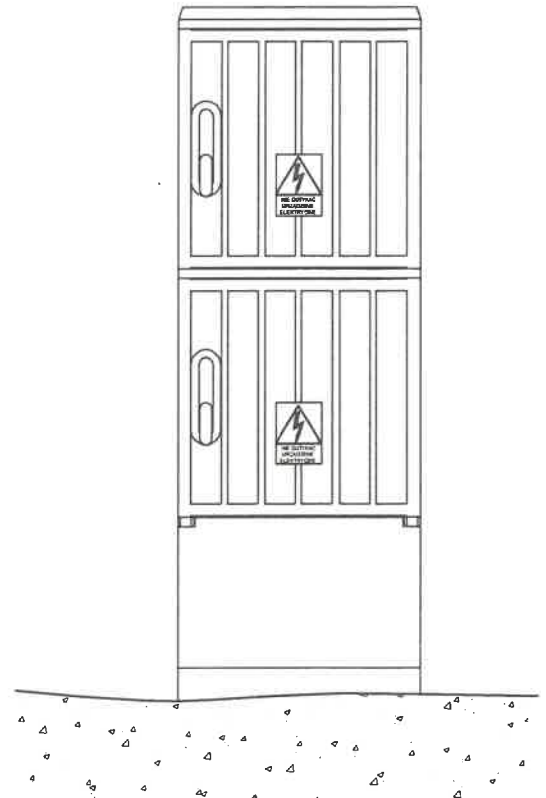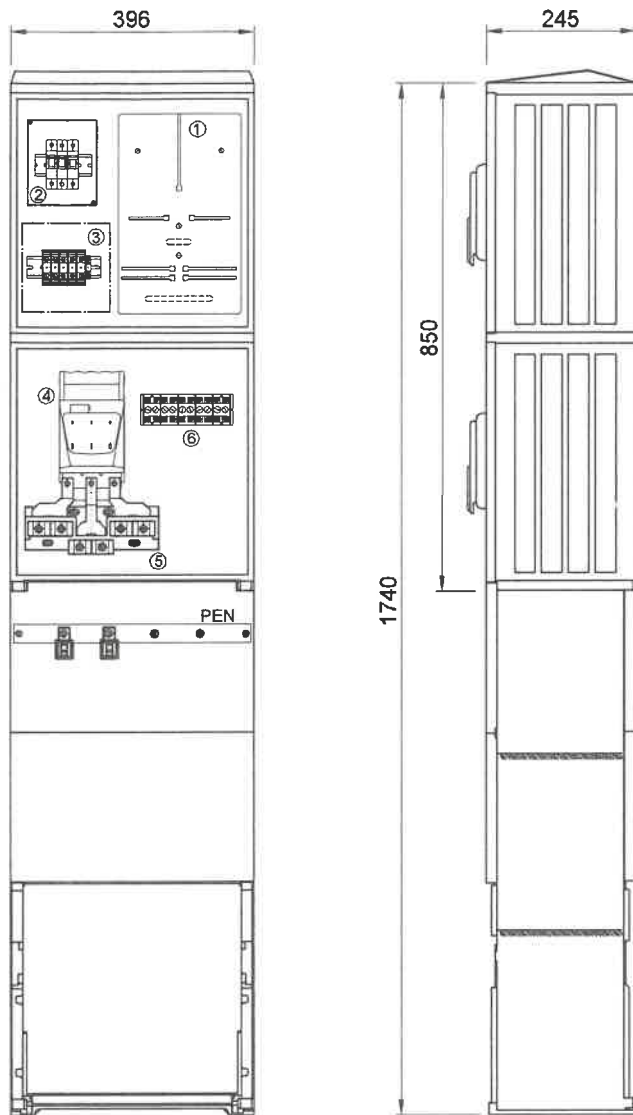


Wyposażenie złącza:

1. Tablica licznikowa uniwersalna
2. Ogranicznik mocy (w obudowie typu S5)
obudowa przystosowana do plombowania
3. Listwa zaciskowa do 16mm²
4. Rozłącznik bezpiecznikowy
skrzynkowy WLK 00
5. Listwa rozgałęźna do 2x240mm²
6. Listwa rozgałęźna 35/16mm²

Typy obudowy:





- OSZ 40x40+40x40+FP
- SSTN 40x42+STN 40x42+FTN40

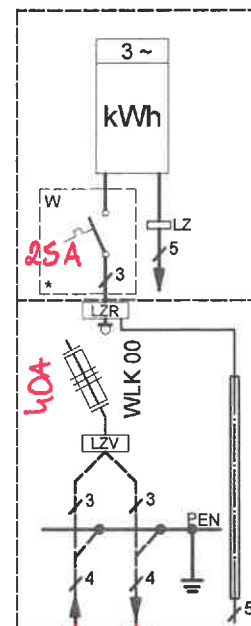

Tc. 246A185

kier 246A184



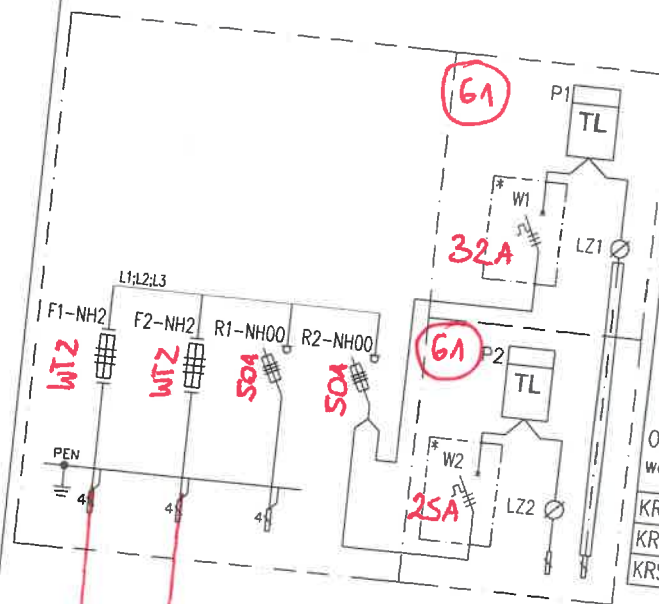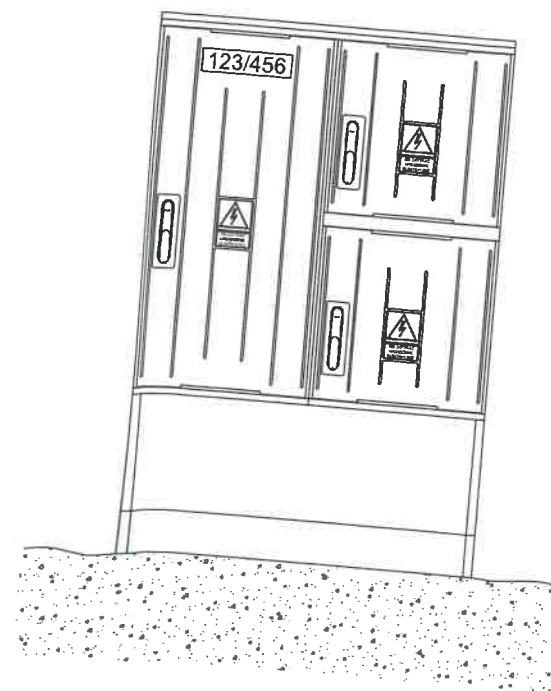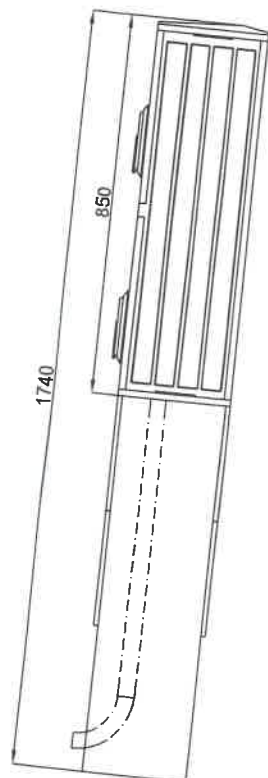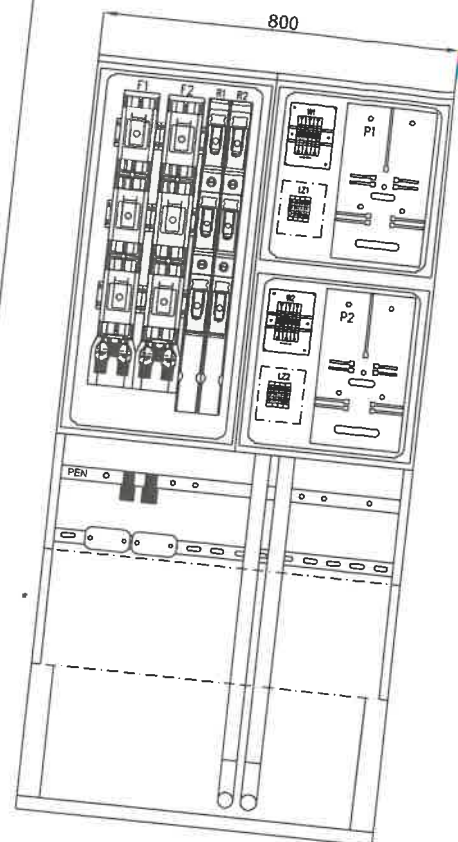

Specyfikacja materiałowa





Oznaczenie na schemacie	Wypożyczenie (szt.)									
	Podstawa bezp. listwowa 400A	Rozłącznik listwowy 160A	Szyna prądowa miedziana	Szyna ochronno-neutralna	Zacisk typu V	Ostona izol. pola rezerw.	Ostona izol. pola rezerw.	Adapter dyst. podwójny	Zestaw układu pomiarowego **	Obejma kablowa
F-NH2	1	1	3	1	1	1	1	1	2	1
R-NH00	2	1	3	1	2	1	1	1	2	2
KRSN-P2/F-NH2/R-NH00/F	1	1	3	1	1	1	1	1	2	1
KRSN-P2/2F-NH2/R-NH00/F	2	1	3	1	2	1	1	1	2	2
KRSN-P2/2F-NH2/2R-NH00/F	2	2	3	1	3	1	1	1	2	2

Uwagi:

- * - Obudowa przystosowana do plombowania
- ** - Zestaw układu pomiarowego składa się z:
W Ogranicznik mocy (w obudowie typu S5)
P Tablica licznikowa uniwersalna
LZ Listwa zaciskowa do 16mm²

n. Z461175

kier. stoję 61078 dław 3

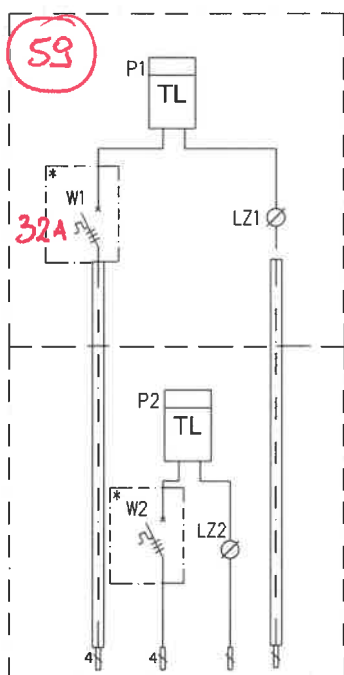
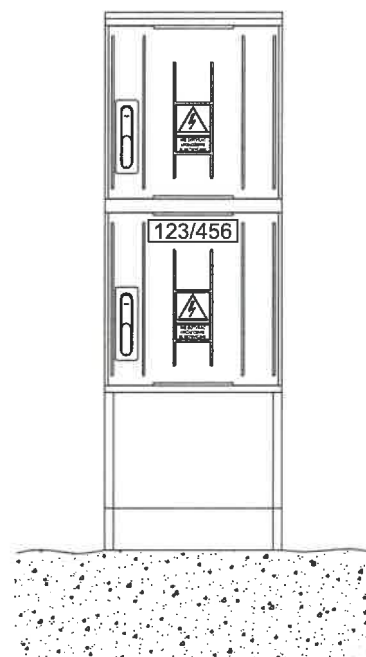
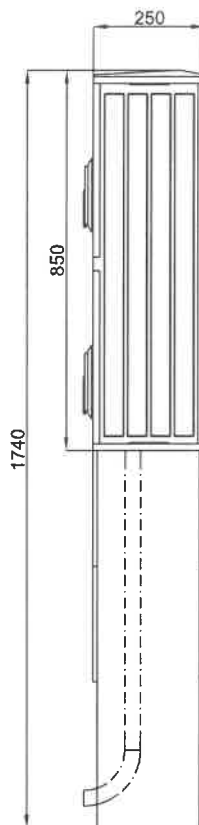
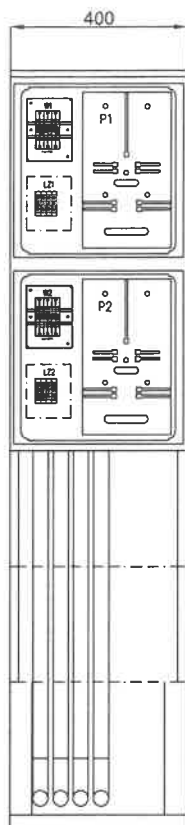


Specyfikacja materiałowa

Oznaczenie możliwych wariantów wyposażenia	Wyposażenie (szt.)	
	Przewód zas. 4x1xLgY 10mm ² ***	Zestaw układu pomiarowego **
P2/F	2	2

Uwagi:

- * - Obudowa przystosowana do plombowania
- ** - Zestaw układu pomiarowego składa się z:
W Ogranicznik mocy (w obudowie typu S5)
P Tablica licznikowa uniwersalna
LZ Listwa zaciskowa do 16mm² (w obudowie)
- *** - Rura osłonowa na całej długości przewodu LgY

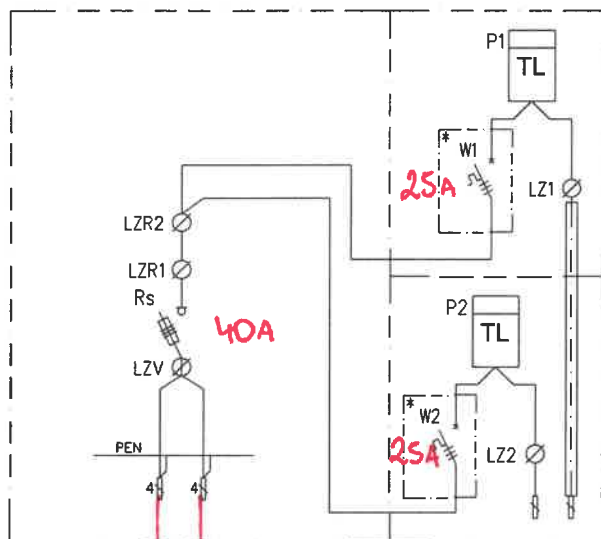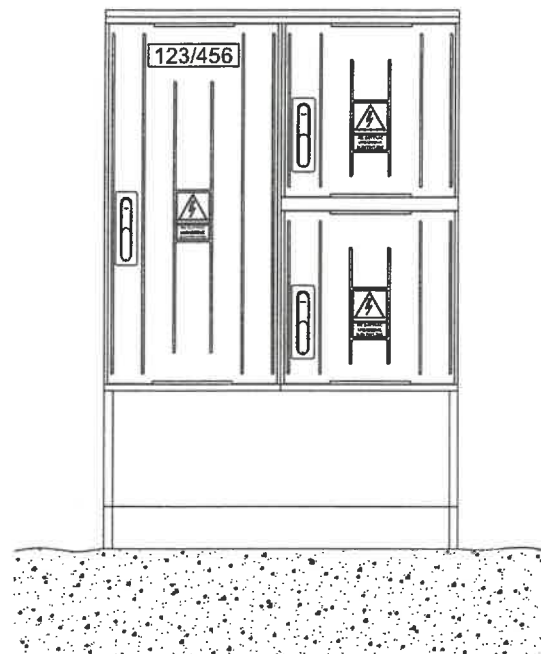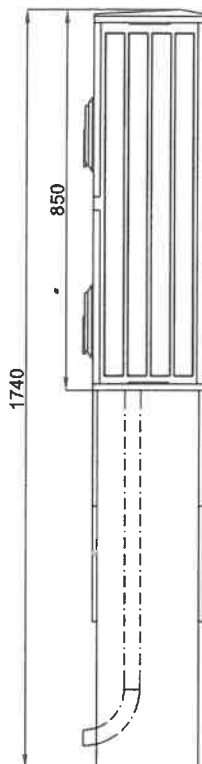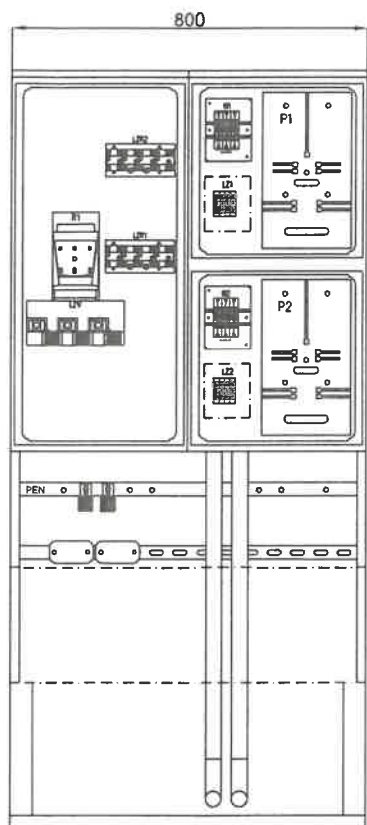

kier. Z46 1178

kier. Z46 1180

Specyfikacja materiałowa

Wypożyczenie (szt.)	Oznaczenie na schemacie					
	Rozłącznik skrzynkowy 160A	Szyna ochronno-neutralna	Zacisk typu V	Listwa rozgałęźna 2x240mm ²	Listwa rozgałęźna 35/16mm ²	Zestaw układu pomiarowego **
Oznaczenie możliwych wariantów wyposażenia	Rs	PEN		LZV	LZR	
P2-Rs/F	1	-	-	-	2	-
P2-Rs/LZR/F	1	-	-	-	1	2
P2-Rs/LZV/F	1	1	2	1	-	2 1/2
P2-Rs/LZV/LZR/F	1	1	2	1	1	2 1/2
P2-Rs/LZV/2LZR/F	1	1	2	1	2	2 1/2

Uwagi:

- * - Obudowa przystosowana do plombowania
- ** - Zestaw układu pomiarowego składa się z:
W Ogranicznik mocy (w obudowie typu S5)
P Tablica licznikowa uniwersalna
LZ Listwa zaciskowa do 16mm² (w obudowie)