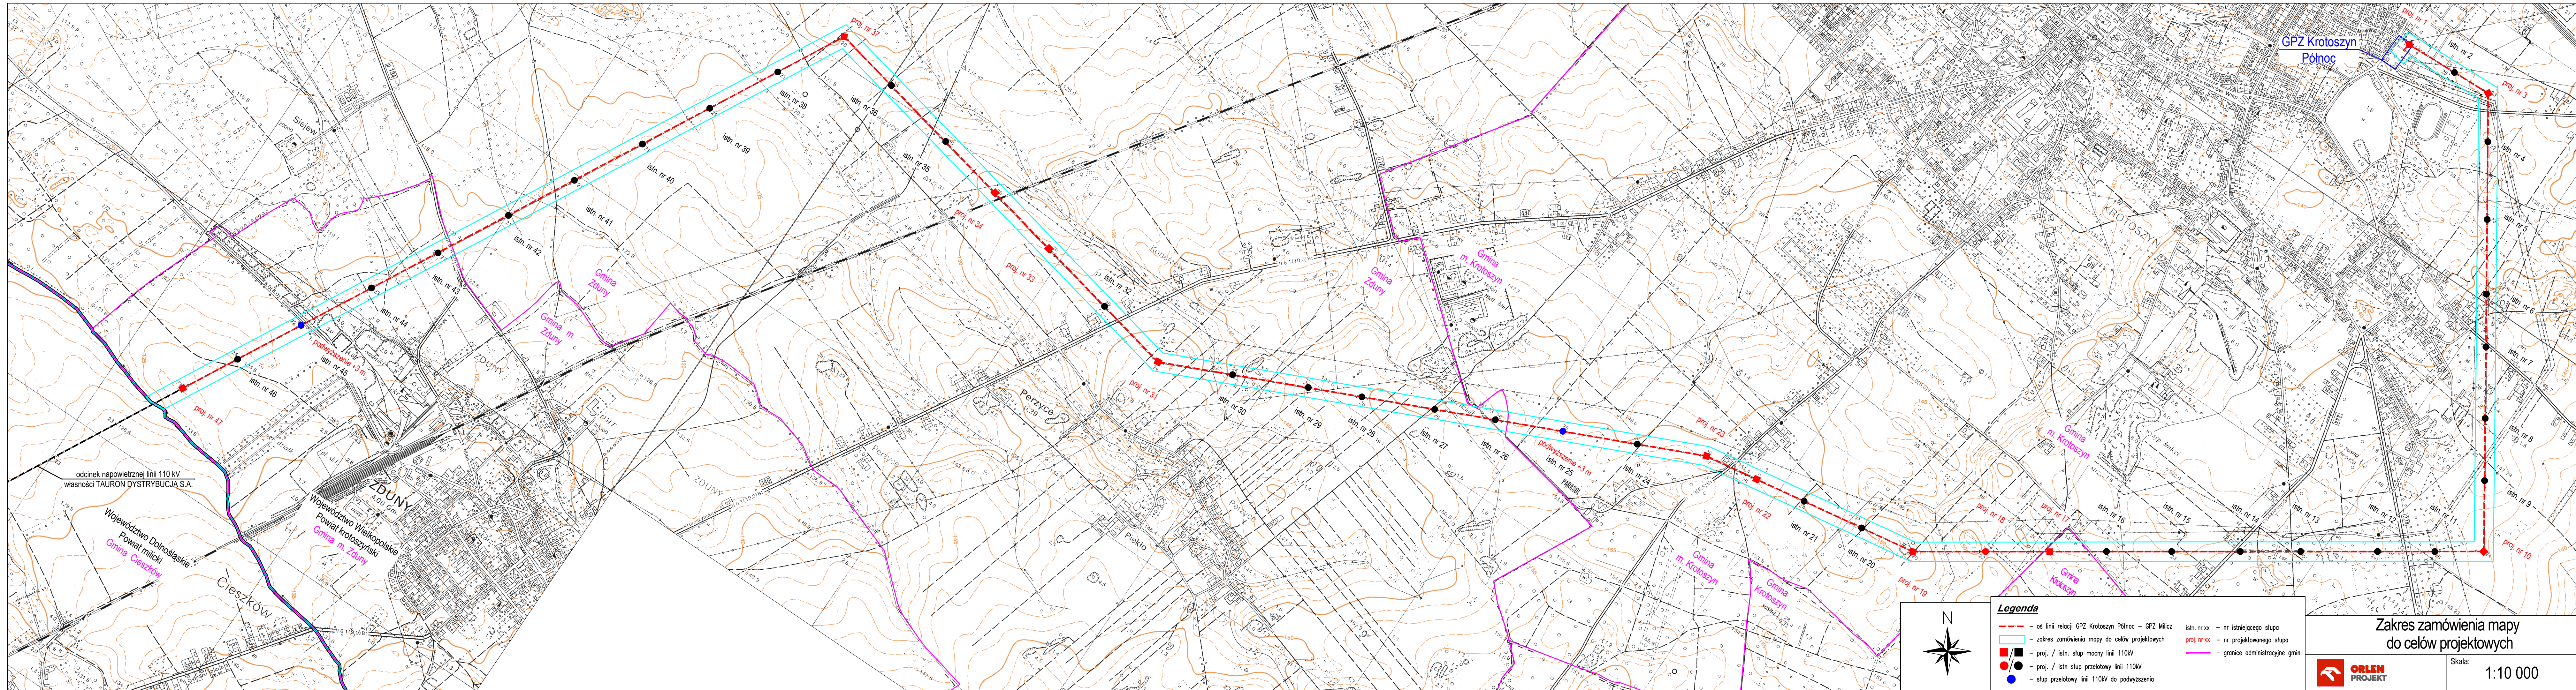


Legenda	
	- oś linii relacji GPZ Krotoszyn Północ - GPZ Miłecz
	- zakres zamówienia mapy do celów projektowych
	- proj. / istn. słup mocny linii 110kV
	- proj. / istn. słup przelotowy linii 110kV
	- słup przelotowy linii 110kV do podwyższenia
	- istn. nr xx - nr istniejącego słupa
	- proj. nr xx - nr projektowanego słupa
	- granice administracyjne gmin

Zakres zamówienia mapy do celów projektowych

Skala: 1:10 000