


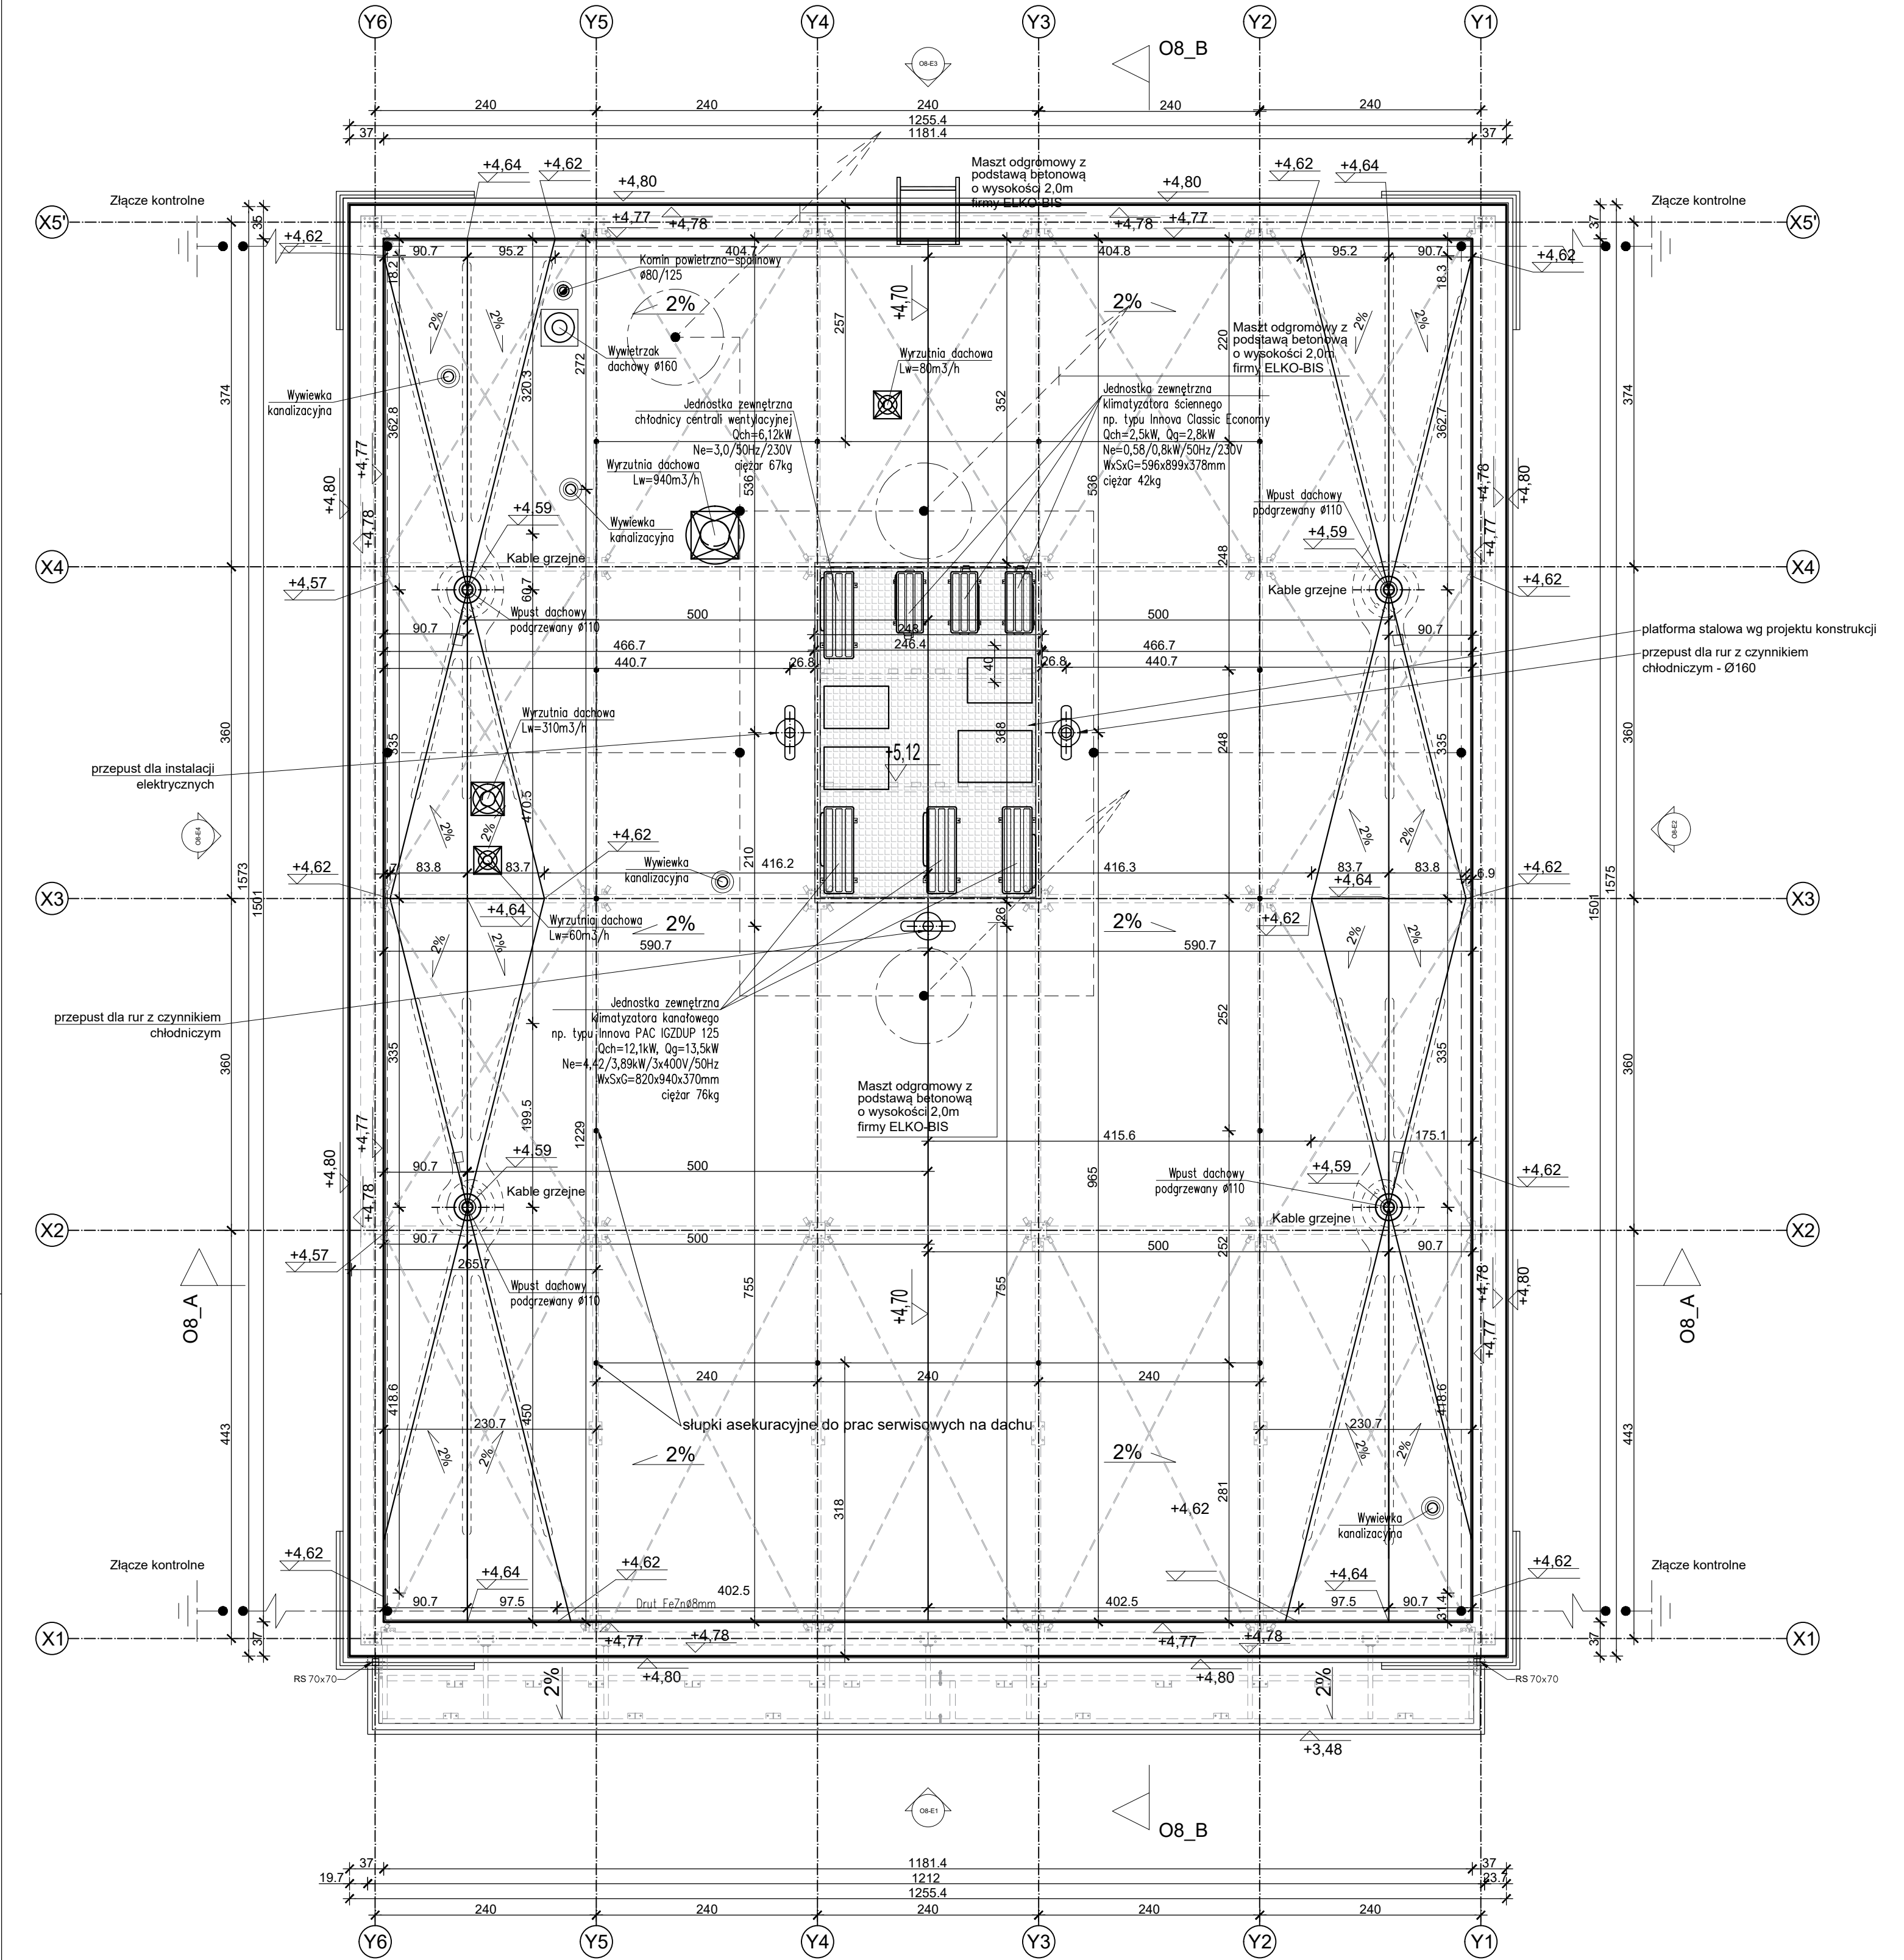

NAZWA OBIEKTU BUDOWLANEGO	BUDYNEK STACJI PALIW		
TYTUŁ RYSUNKU	RZUT DACHU		
IMIĘ I NAZWISKO PROJEKTANTA	mgr inż. arch. PIOTR KOCIOŁEK	PODPIS PROJEKTANTA	SKALA RYS.
NUMER UPRAWNIENI BUDOWLANYCH	296/90/UW		1:50
DATA SPORZĄDZENIA	KWIECIEŃ 2025		
ASYSTENT	inż. arch. ZUZANNA POLEK	PODPIS	NUMER RYS.
IMIĘ I NAZWISKO PROJEKTANTA SPRAWDZAJĄCEGO	mgr inż. arch. BOGNA ZGAGACZ-KOCIOŁEK	PODPIS PROJEKTANTA	
NUMER UPRAWNIENI BUDOWLANYCH	187/98/UW	A03	
DATA SPRAWDZENIA	KWIECIEŃ 2025		