


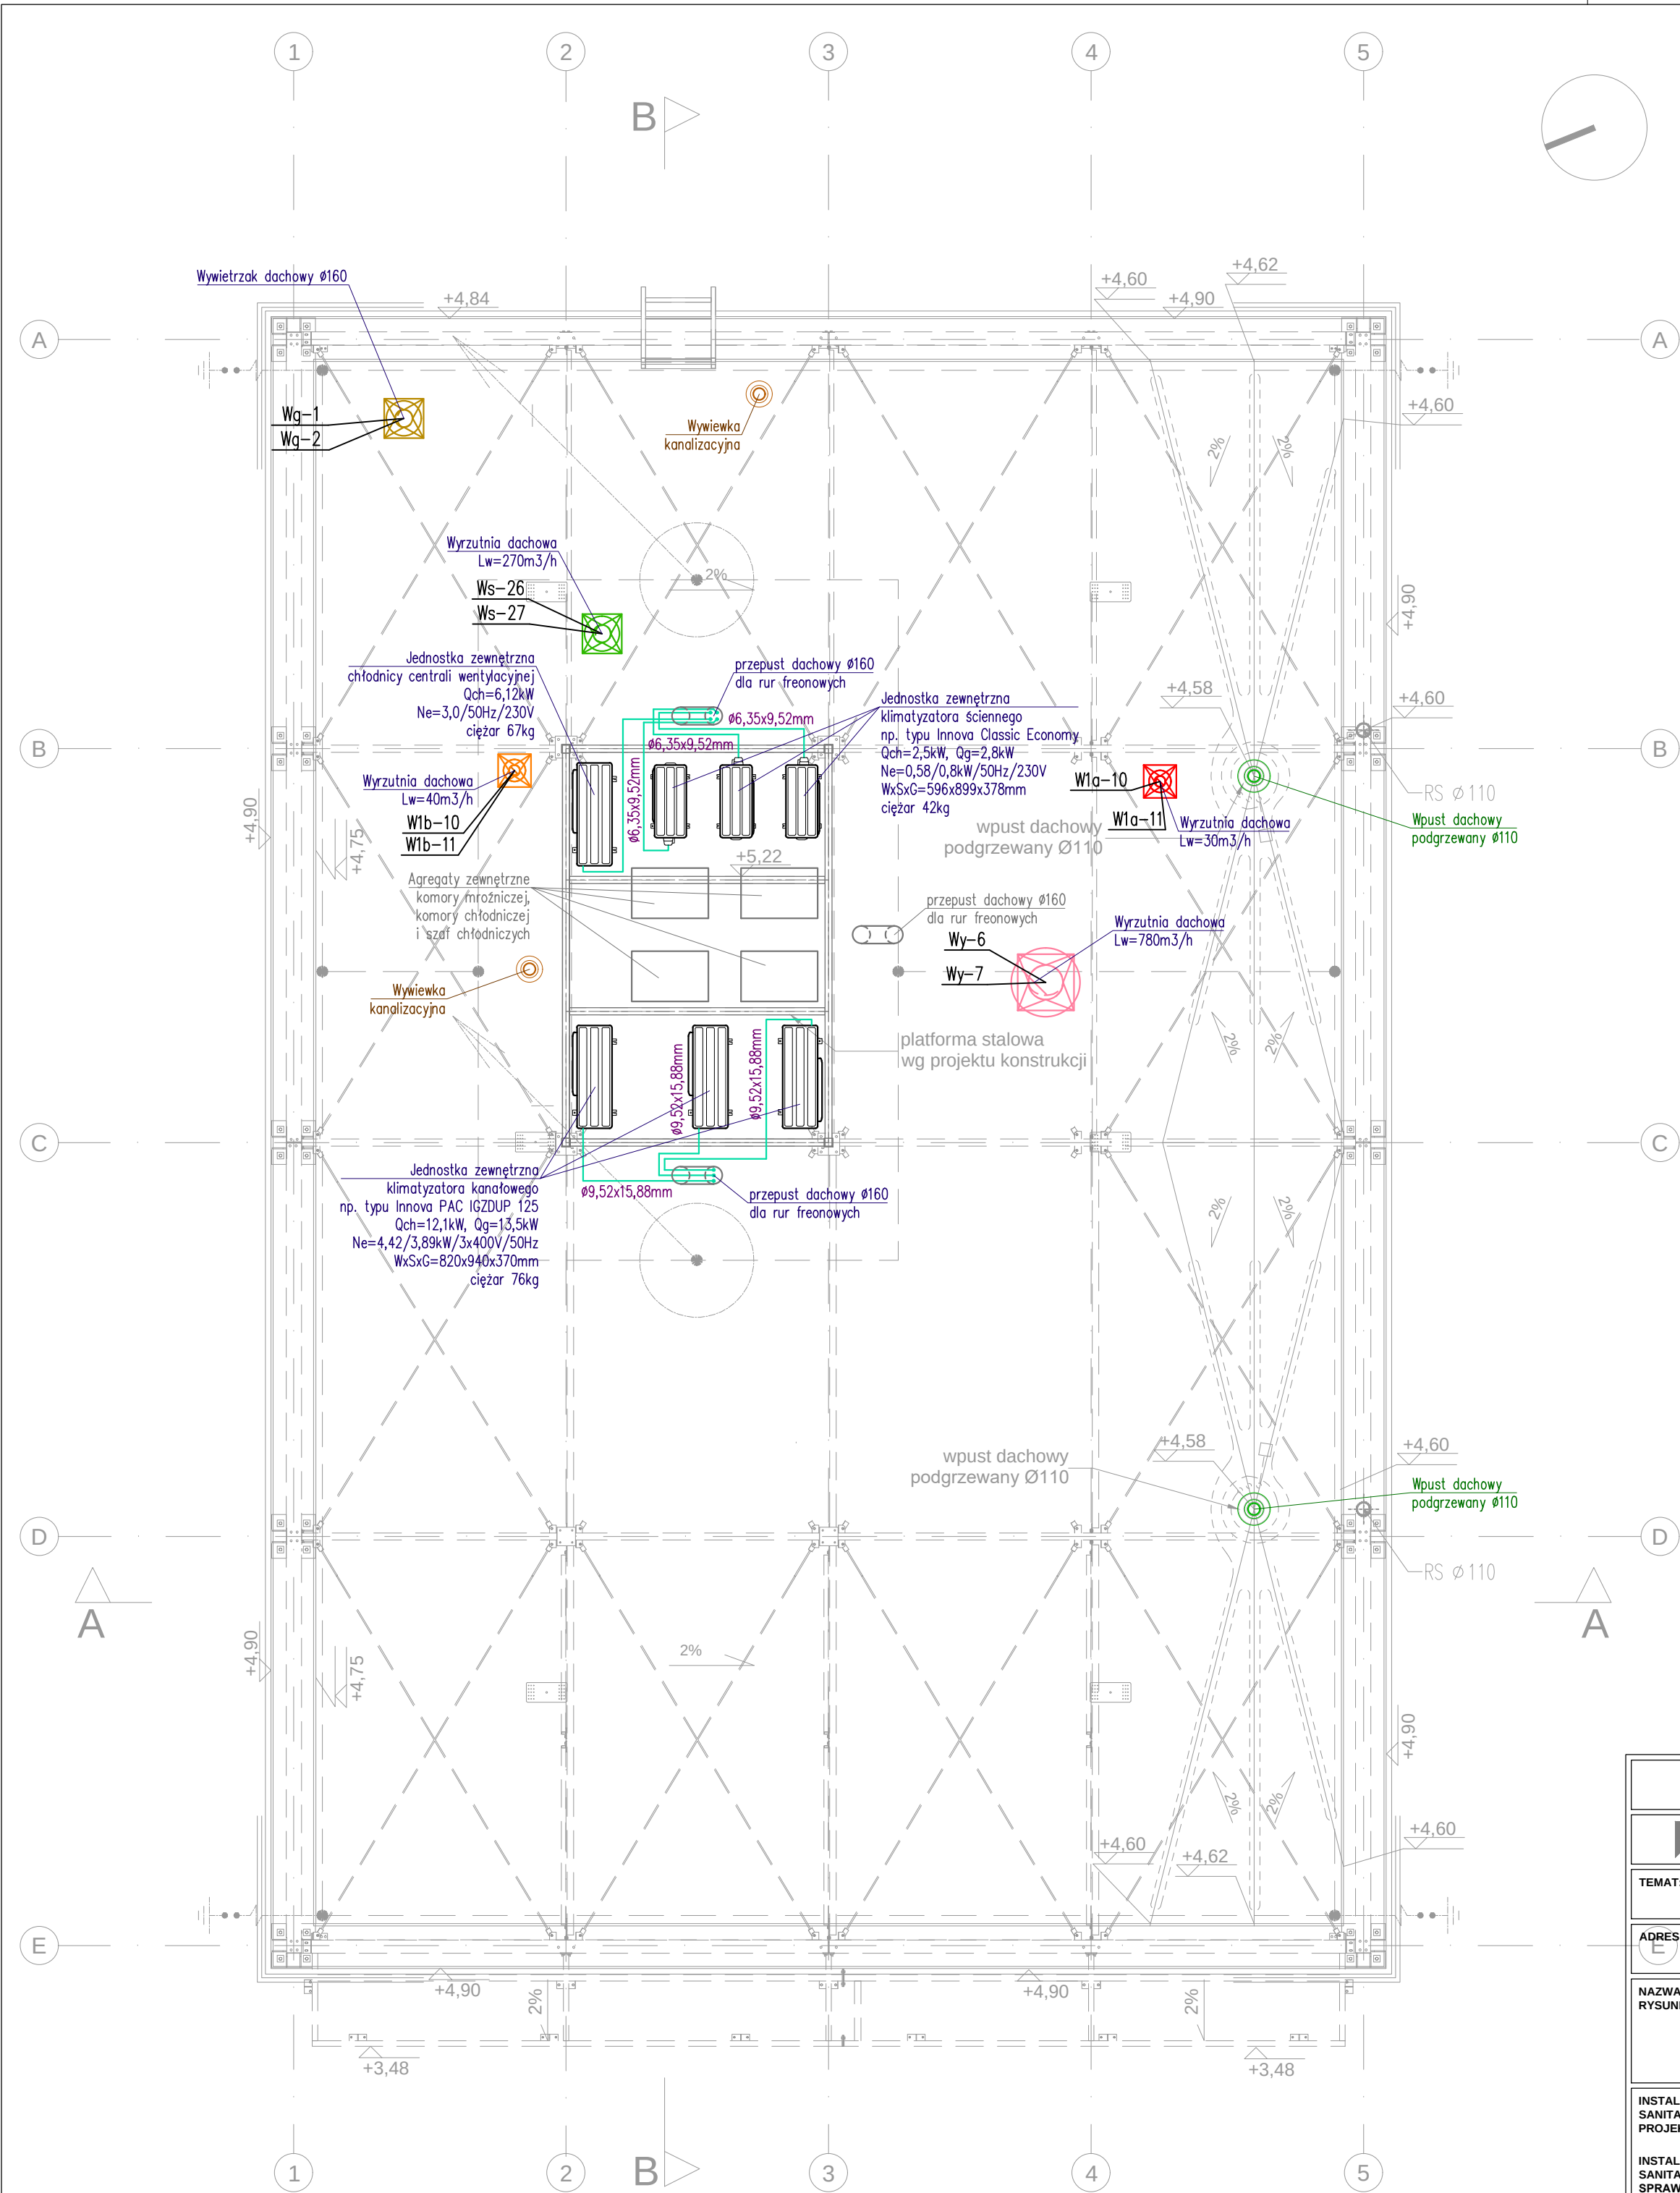

LEGENDA:

- Wentylacja nawiewna – wyrzut
- Wentylacja wywiewna z toalet
- Wentylacja wywiewna z pom. matki z dzieckiem
- Wentylacja wywiewna z magazynu
- Projektowana instalacja freonowa

- UWAGI:
- Uwagi i opisy zamieszczone w części rysunkowej i opisowej projektu stanowią integralną część niniejszego opracowania.
 - Wszelkie prace wykonano zgodnie ze sztuką budowlaną i obowiązującymi przepisami.
 - Przed przystąpieniem do realizacji należy zapoznać się pozostałymi projektami instalacyjnymi, oraz sprawdzić wymiary i rzędne z natury. Wszelkie rozbieżności zgłosić projektantowi celem dokonania korekty rozwiązania projektowego.
 - Wszystkie rozwiązania technologiczne i materiałowe powinny posiadać odpowiednie certyfikaty i atesty oraz powinny być wykonywane ściśle wg instrukcji producenta.
 - Przepusty instalacyjne w elementach oddzielenia przeciwpowodziowego powinny mieć klasę odporności ogniowej EI wymaganej dla tych elementów.
 - Przewody instalacji freonu wykonano z rur miedzianych, izolować otuliną kauczukową o grubości 20mm i prowadzić w kasecie z blachy ocynkowanej.
 - Kanaty wentylacyjne izolować wełną mineralną o gr. 80mm.
 - Jednostki zewnętrzne klimatyzatorów posadowić na podkonstrukcji, min. 40cm nad połacią dachu, zastosować wibroizolatory.
 - Jednostki zewnętrzne klimatyzatorów wyposażać w grzałkę tacy skroplin i grzałkę karteru sprężarki.

ORLEN S.A. ul. Chemiczków 7, 09-411 Płock		STADIUM:	PT
 AGP1 sp. z o.o. 53-150 Wrocław, ul. Gajowicka 166/5		REWIZJA:	-
TEMAT:	ROZBIÓRKA ISTNIEJĄCEGO ORAZ BUDOWA NOWEGO BUDYNKU STACJI PALIW WRAZ Z OBIEKTAMI I INFRASTRUKTURĄ NA TERENIE STACJI PALIW NR 427 ORLEN		
ADRES:	ul. Mickiewicza 1, 32-566 Alwernia działka nr 1585, obręb ew. 0001 Alwernia, jednostka ew. 120301_4		
NAZWA RYSUNKU:	RZUT DACHU INSTALACJE SANITARNE		SKALA:
			1:50
INSTALACJE SANITARNE PROJEKTANT:		mgr inż. Elżbieta Bester uprawnienia nr 324/90/UW specjalność instalacyjno-inżynieryjna w zakresie sieci sanitarnych, uprawnienia nr 116/79/WBPP specjalność instalacje sanitarne	
INSTALACJE SANITARNE SPRAWDZAJĄCY:		mgr inż. Mirosław Obal uprawnienia nr 97/97/UW specjalność instalacyjna w zakresie sieci, instalacji i urządzeń: wodociągowych i kanalizacyjnych, ciepłych, wentylacyjnych i gazowych	
		NR RYS.: IS4	
		DATA OPRACOWANIA: 11.03.2025	