


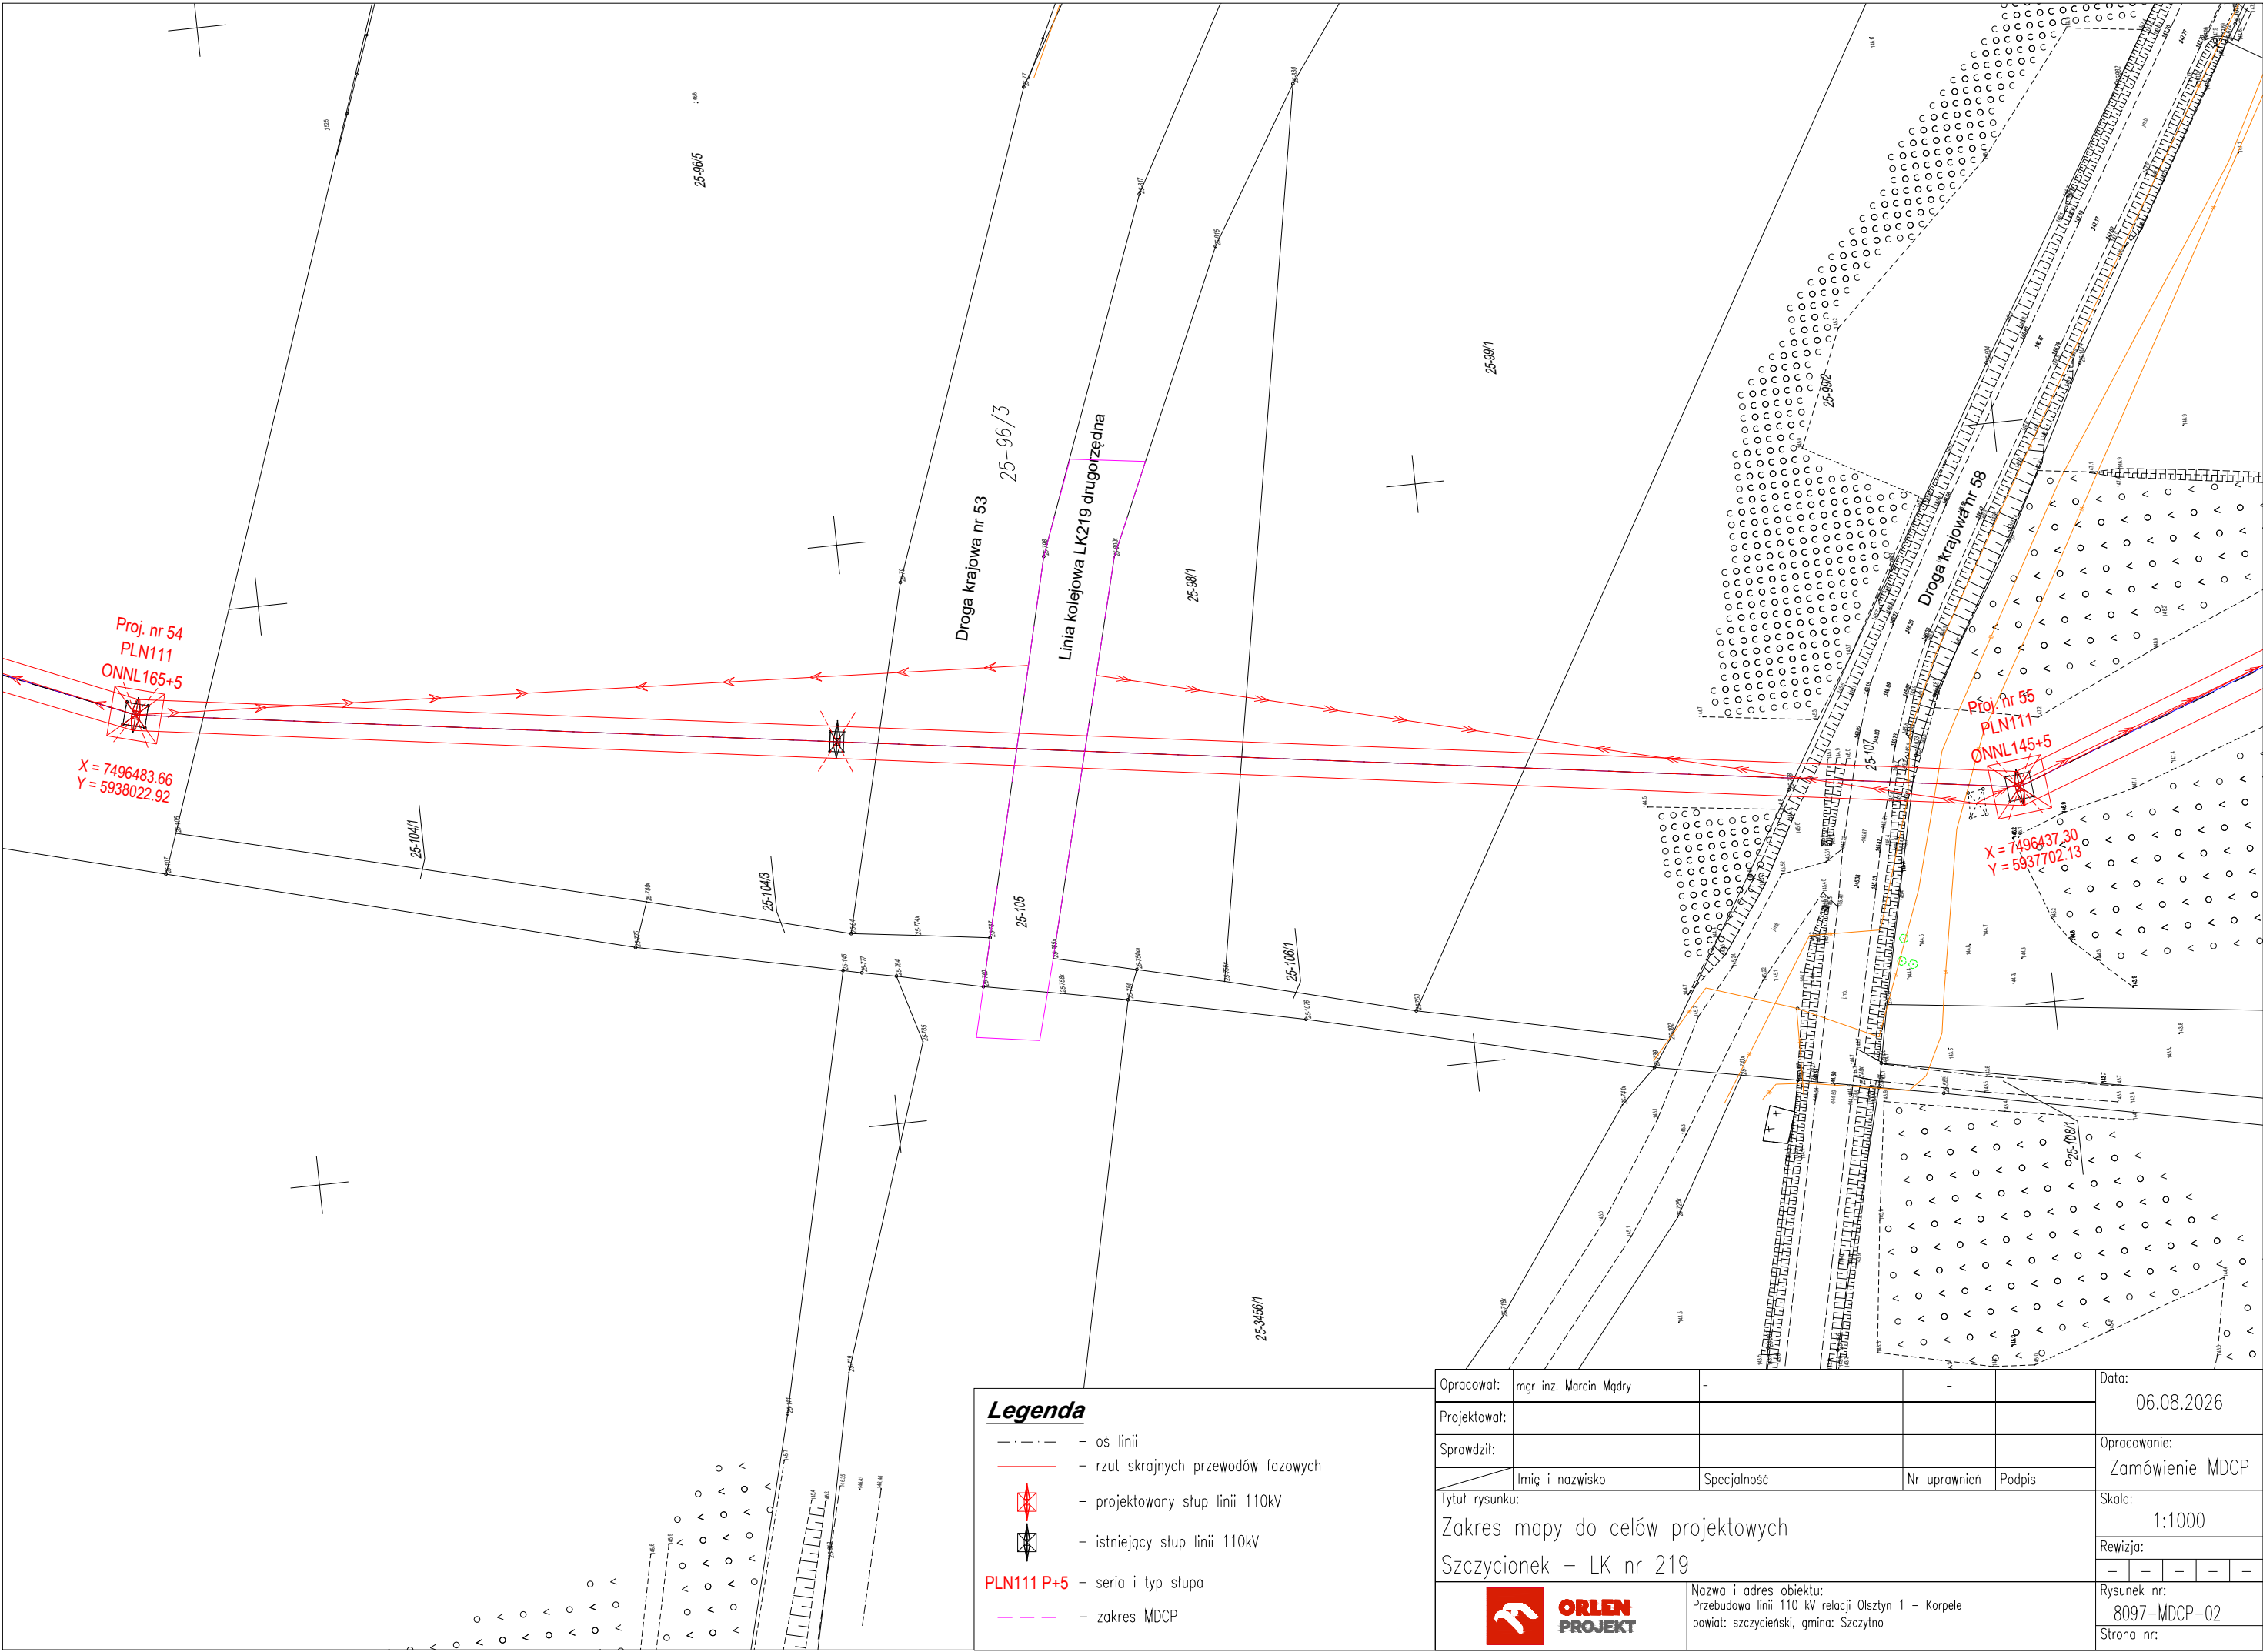

Legenda

- - - - - oś linii
- - - - - rzut skrajnych przewodów fazowych
- ✱ - projektowany słup linii 110kV
- ✱ - istniejący słup linii 110kV
- PLN111 P+5 - seria i typ słupa
- - - - - zakres MDCP

Opracował:	mgr inż. Marcin Mądry	-	-	-	Data:	06.08.2026
Projektował:					Opracowanie:	Zamówienie MDCP
Sprawił:					Skala:	1:1000
	Imię i nazwisko	Specjalność	Nr uprawnień	Podpis	Rewizja:	- - - - -
Tytuł rysunku:					Rysunek nr:	8097-MDCP-02
Zakres mapy do celów projektowych					Strona nr:	
Szczycione - LK nr 219						
					Nazwa i adres obiektu:	
					Przebudowa linii 110 kV relacji Olsztyn 1 - Korpele	
					powiat: szczeciński, gmina: Szczytno	