


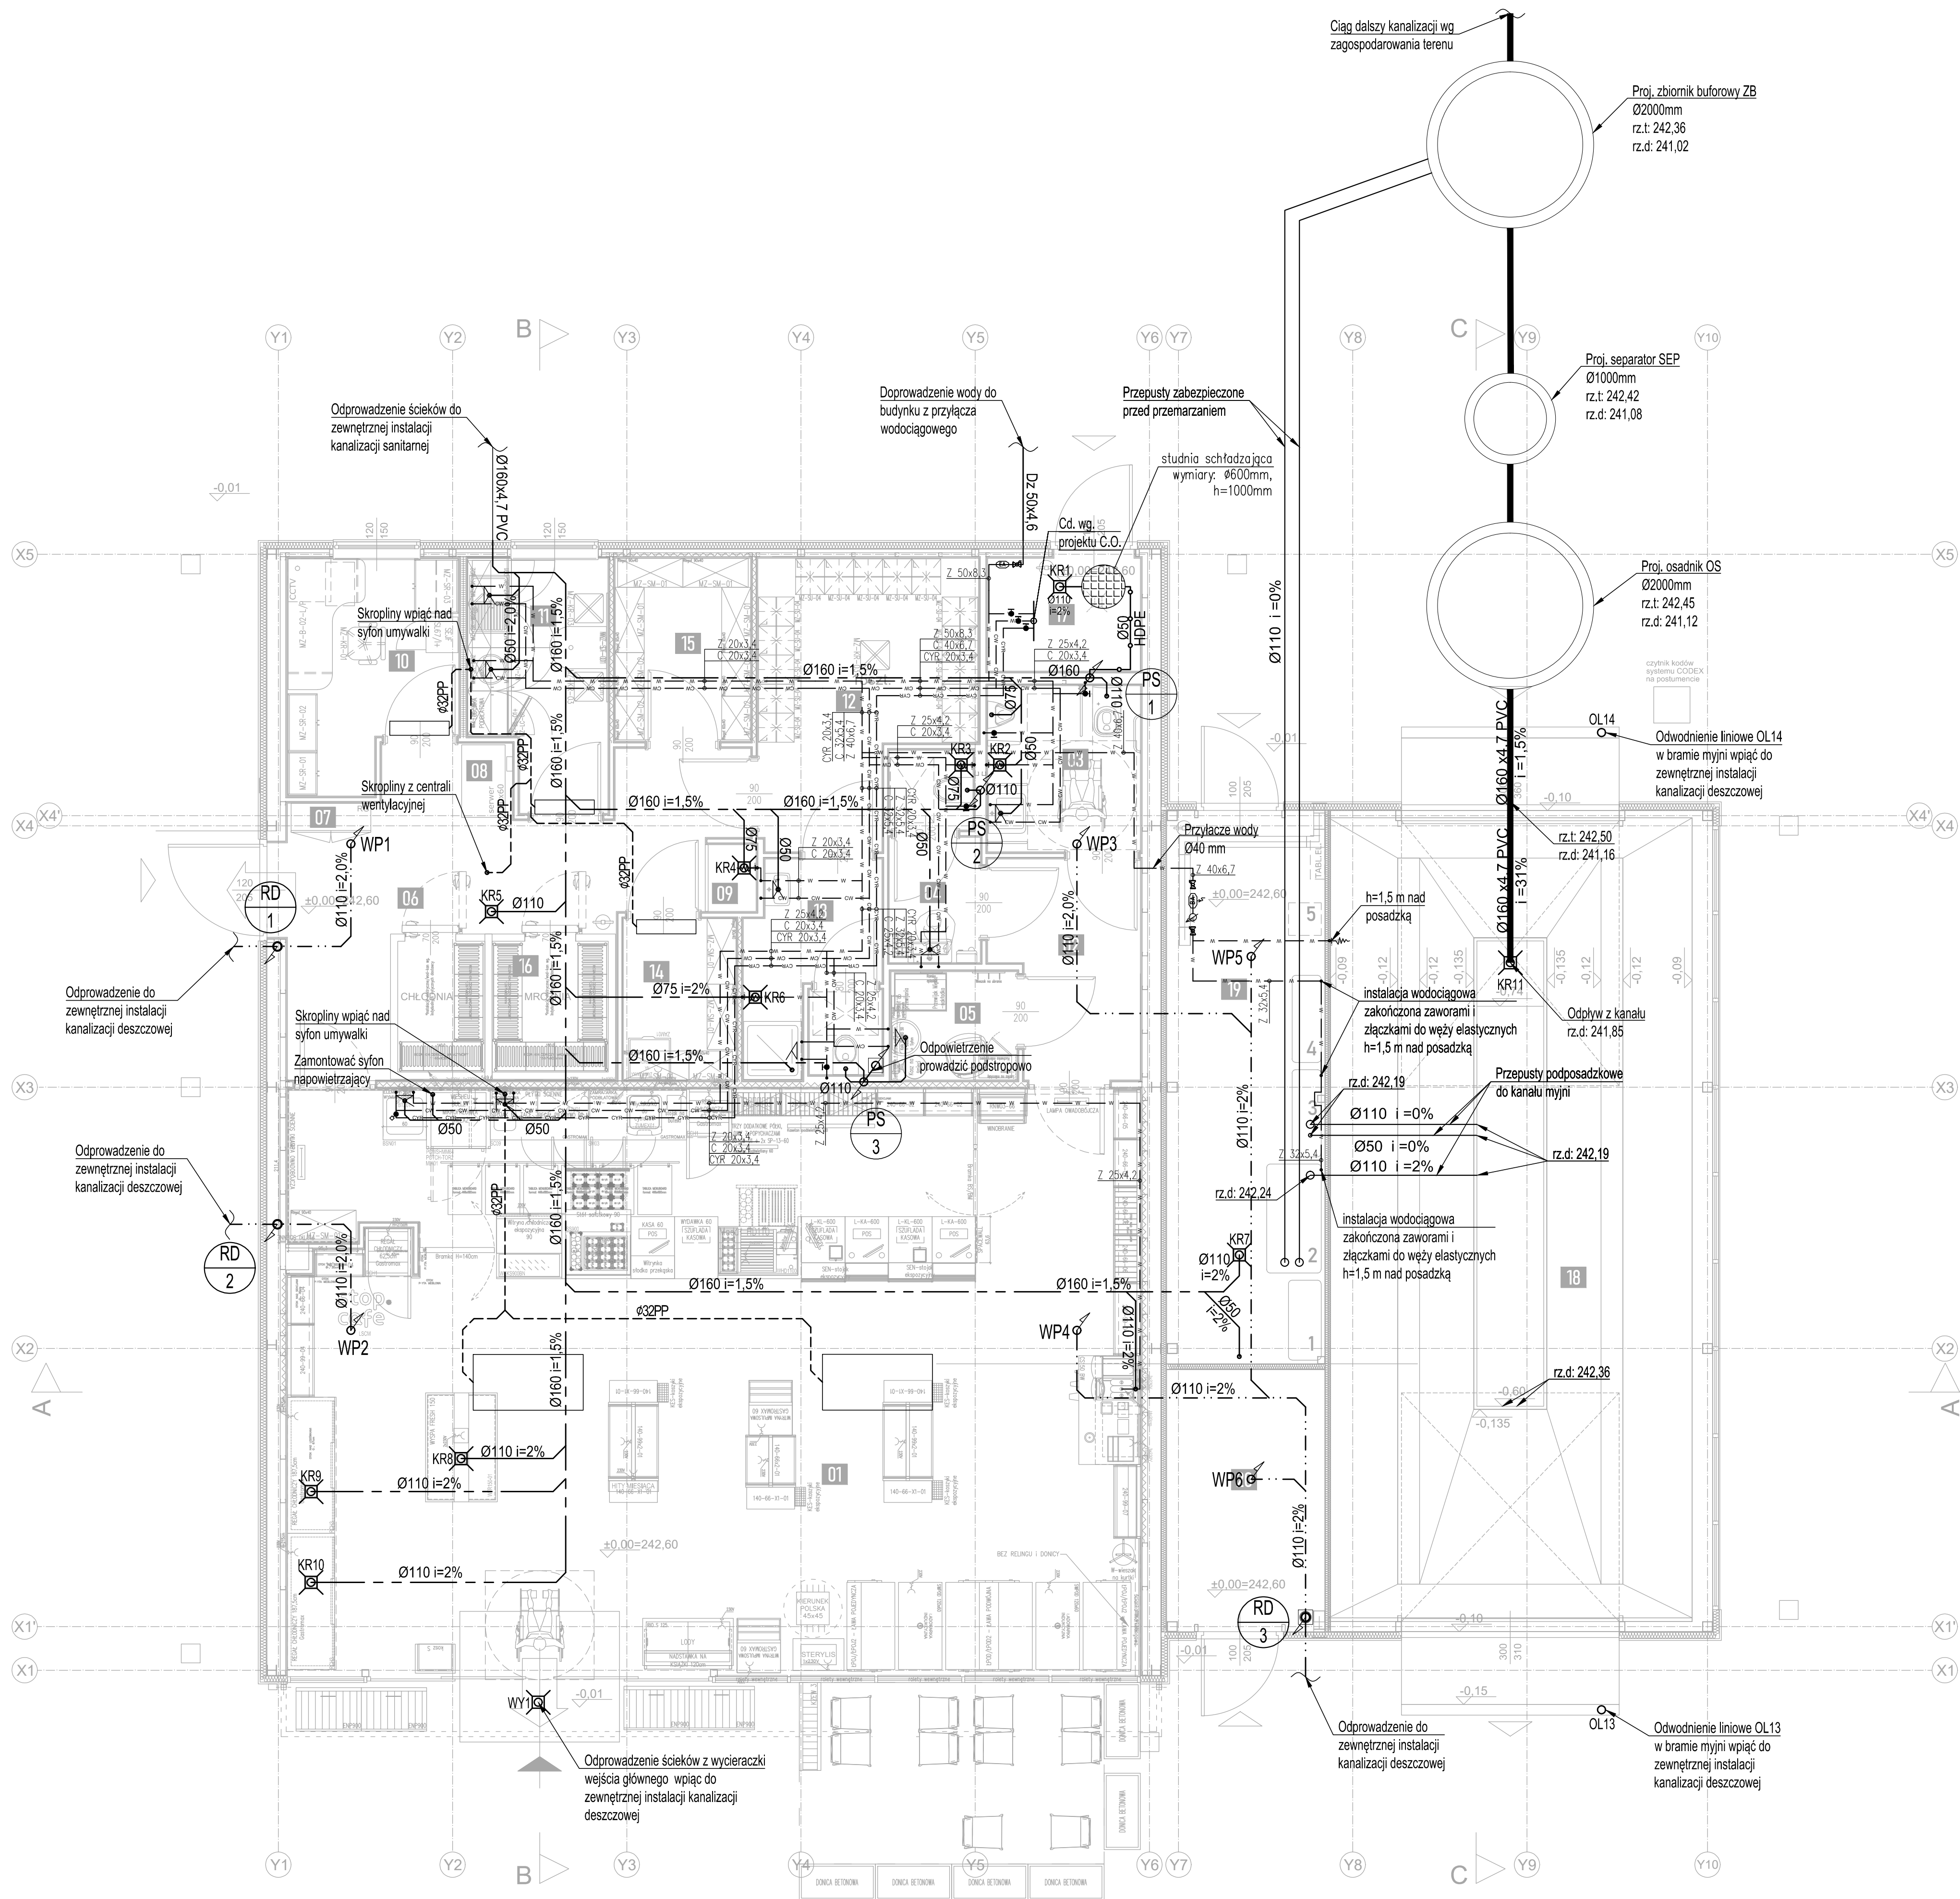

LEGENDA:

- instalacja wody zimnej
- instalacja wody ciepłej
- instalacja cyrkulacji wody ciepłej
- rurociąg kanalizacji sanitarnej nadposadzkowej
- rurociąg kanalizacji sanitarnej podposadzkowej
- rurociąg kanalizacji sanitarnej odpowietrzenie
- rurociąg kanalizacji deszczowej
- rurociąg kanalizacji technologicznej
- odprowadzenie skroplin
- rurociąg łoczny kanalizacji

Oznaczenia pionów:

- PS 1 pion kanalizacyjny wyprowadzony ponad dach i zakończony wywiewką zaworem napowietrzającym
- RD 1 pion kanalizacji deszczowej
- WP 1 zawór termostatyczny na cyrkulacji wody ciepłej
- WP 2 zawór odcinający wodomierz
- WP 3 zawór antybakteryjny typu EABA
- WP 4 wpust deszczowy
- KR 1 kratka kanalizacyjna

- UWAGI:
- PROJEKT OPRACOWANO NA PODSTAWIE PODKŁADÓW ARCHYTEKTONICZNYCH.
 - WYKONAWCA ZOBOWIĄZANY JEST DOKŁADNIE ZAPROJEKTOWAĆ SE Z PROJEKTEM I WARUNKAMI ISTNIEJĄCYMI NA PLACU BUDOWY, A TAKŻE SPRAWDZIĆ WYMAGANIA NA BUDOWIE I PRZEKAZAĆ INFORMACJE O ROZBIEŻNOŚCIACH JEDNOSTCE PROJEKTOWEJ.
 - WSZYSTKIE ROBÓTY MAJĄ BYĆ WYKONANE ZGODNIE Z WYMAGANAMI OKREŚLONYMI PRZEZ PRAWO BUDOWLANE I WSKAZANE UWARUNKOWANIA PRAWNE I TECHNICZNE DOTYCZĄCE SZCZEGÓŁÓW BUDOWY.
 - RYUNKI NALEŻY ROZPATRYWAĆ ŁĄCZNIE Z CZĘŚCIĄ OPISOWĄ DOKUMENTACJI ARCHYTEKTONICZNEJ ORAZ Z OPRACOWANIAM BRANŻOWYMI.
 - WSZELKIE ZASTOSOWANE ROZWIĄZANIA I MATERIAŁY WINNY MIEĆ WYMAGANE CERTYFIKATY I DOKUMENTY DOPUSZCZAJĄCE DO STOSOWANIA W BUDOWNICTWIE NA TERENIE POLSKI.
 - PRZEWODY I URZĄDZENIA MONTAŻOWE DO KONSTRUKCJI BUDYNKU ZA FUNDAM. ROZWIĄZAN. SYSTEMOWYCH.
 - PRZESŁONA INSTALACJA PRZEZ ELEMENTY ODDZIELNIA POŻAROWEGO POWINNY MIEĆ KLASĘ ODPORNOŚCI OGNIOWEJ REI WYMAGANĄ DLA TYCH ELEMENTÓW.
 - W PRZYPADKU SKRZYŻOWAŃ PRZEWODÓW PROWADZONYCH W WYŁEWCE, DOPUSZCZA SIĘ BRUZIOWANIE W PODŁOŻU.
 - W MIEJSCACH SKRZYŻOWAŃ INSTALACJA DOPUSZCZA SIĘ WYKONANIE IZOLACJI O GRUBOŚCI 50% W STOSUNKU DO WYMAGAŃ WARUNKÓW TECHNICZNYCH.
 - PODEJŚCIE POD PRZYBORY W MIARĘ MOŻLIWOŚCI PROWADZIĆ W ŚCIANKACH DZIAŁOWYCH. PROWADZENIE INSTALACJI W ŚCIANKACH ŻELBETOWYCH BEZWZGLĘDNE UZGODNIĆ Z KONSURKTOREM.
 - W SUFITACH PODWIESZANYCH LUB LOKALNYCH ZABUDOWACH G-K NALEŻY PRZEWODZIC OTWORY REWIZYJNE DO ARMATURY INSTALACYJNEJ.

NR	NAZWA	POW.	WYS.	POSADZKA
01	Sala sprzedaży	94.70 m ²	3.00 m	Gres
02	Przedsiónek	5.60 m ²	2.70 m	Gres
03	Toaleta NPS / WC	4.71 m ²	2.70 m	Gres
04	WC	3.98 m ²	2.70 m	Gres
05	Pokój opieki nad dzieckiem [POND]	2.63 m ²	2.70 m	Wykład homog.
06	Zaplecze	14.46 m ²	2.70 m	Gres
07	Aneks rozdzielni elektrycznej	0.46 m ²	2.70 m	Gres
08	Aneks serwera	0.59 m ²	2.70 m	Gres
09	Aneks porządkowy	0.64 m ²	2.70 m	Gres
10	Pokój kierownika	6.77 m ²	2.70 m	Gres
11	Pomieszczenie socjalne	6.02 m ²	2.70 m	Gres
12	Szatnia	10.28 m ²	2.70 m	Gres
13	Łazienka / WC Personelu	5.34 m ²	2.70 m	Gres
14	Magazyn spożywczy	3.44 m ²	2.70 m	Gres
15	Magazyn produktów przemysłowych	4.95 m ²	2.70 m	Gres
16	Wnęka komory chłodn. i mroźn.	6.30 m ²	2.70 m	Gres
17	Pomieszczenie techniczne	3.07 m ²	2.70 m	Gres
18	Hala myjni automatycznej	59.51 m ²	4.20 m	Gres
19	Pomieszczenie techniczne	16.60 m ²	4.20 m	Gres
20	Pomieszczenie gospodarcze	7.86 m ²	4.20 m	Gres
SUMA POWIERZCHNI		257.49 m ²		
POWIERZCHNIA ZABUDOWY		285.50 m ²		

PROJEKTANT	mgr inż. GRZEGORZ OWCA	MAP/0303/PWB/19	VIII 2025	
SPRACOWALCY	mgr inż. KRZYSZTOF RAPACZ	MAP/0340/PB/18	VIII 2025	
	INŻ. INŻYNIER	NR UPRAWNIEN BUD.	DATA	PODS.
JEDNOSTKA PROJEKTOWA				
alpi PRACOWNIA ARCHYTEKTONICZNA				
TEL. (32) 793 53 95 TEL. 602 515 340 E-MAIL: biuro@alpi.net.pl http://www.alpi.net.pl				
INWESTOR				
OMEGA GROUP Sp. z o.o.				
44-100 GLIWICE UL. DOLNEJ WSI 71				
OBJĘTOŚĆ ZABUDOWY				
Budowa stacji paliw płynnych wraz z infrastrukturą techniczną				
DZ. EWID. GR. NR 10/3: 10/3.				
GLIWICE ul. Sowńskiego				
INSTALACJE WOD-KAN - RZUT PARTERU				1:50
				DATA OPRACOWANIA RYS. 11 lutego 2026
				NUMER RYS. PT.S.05