


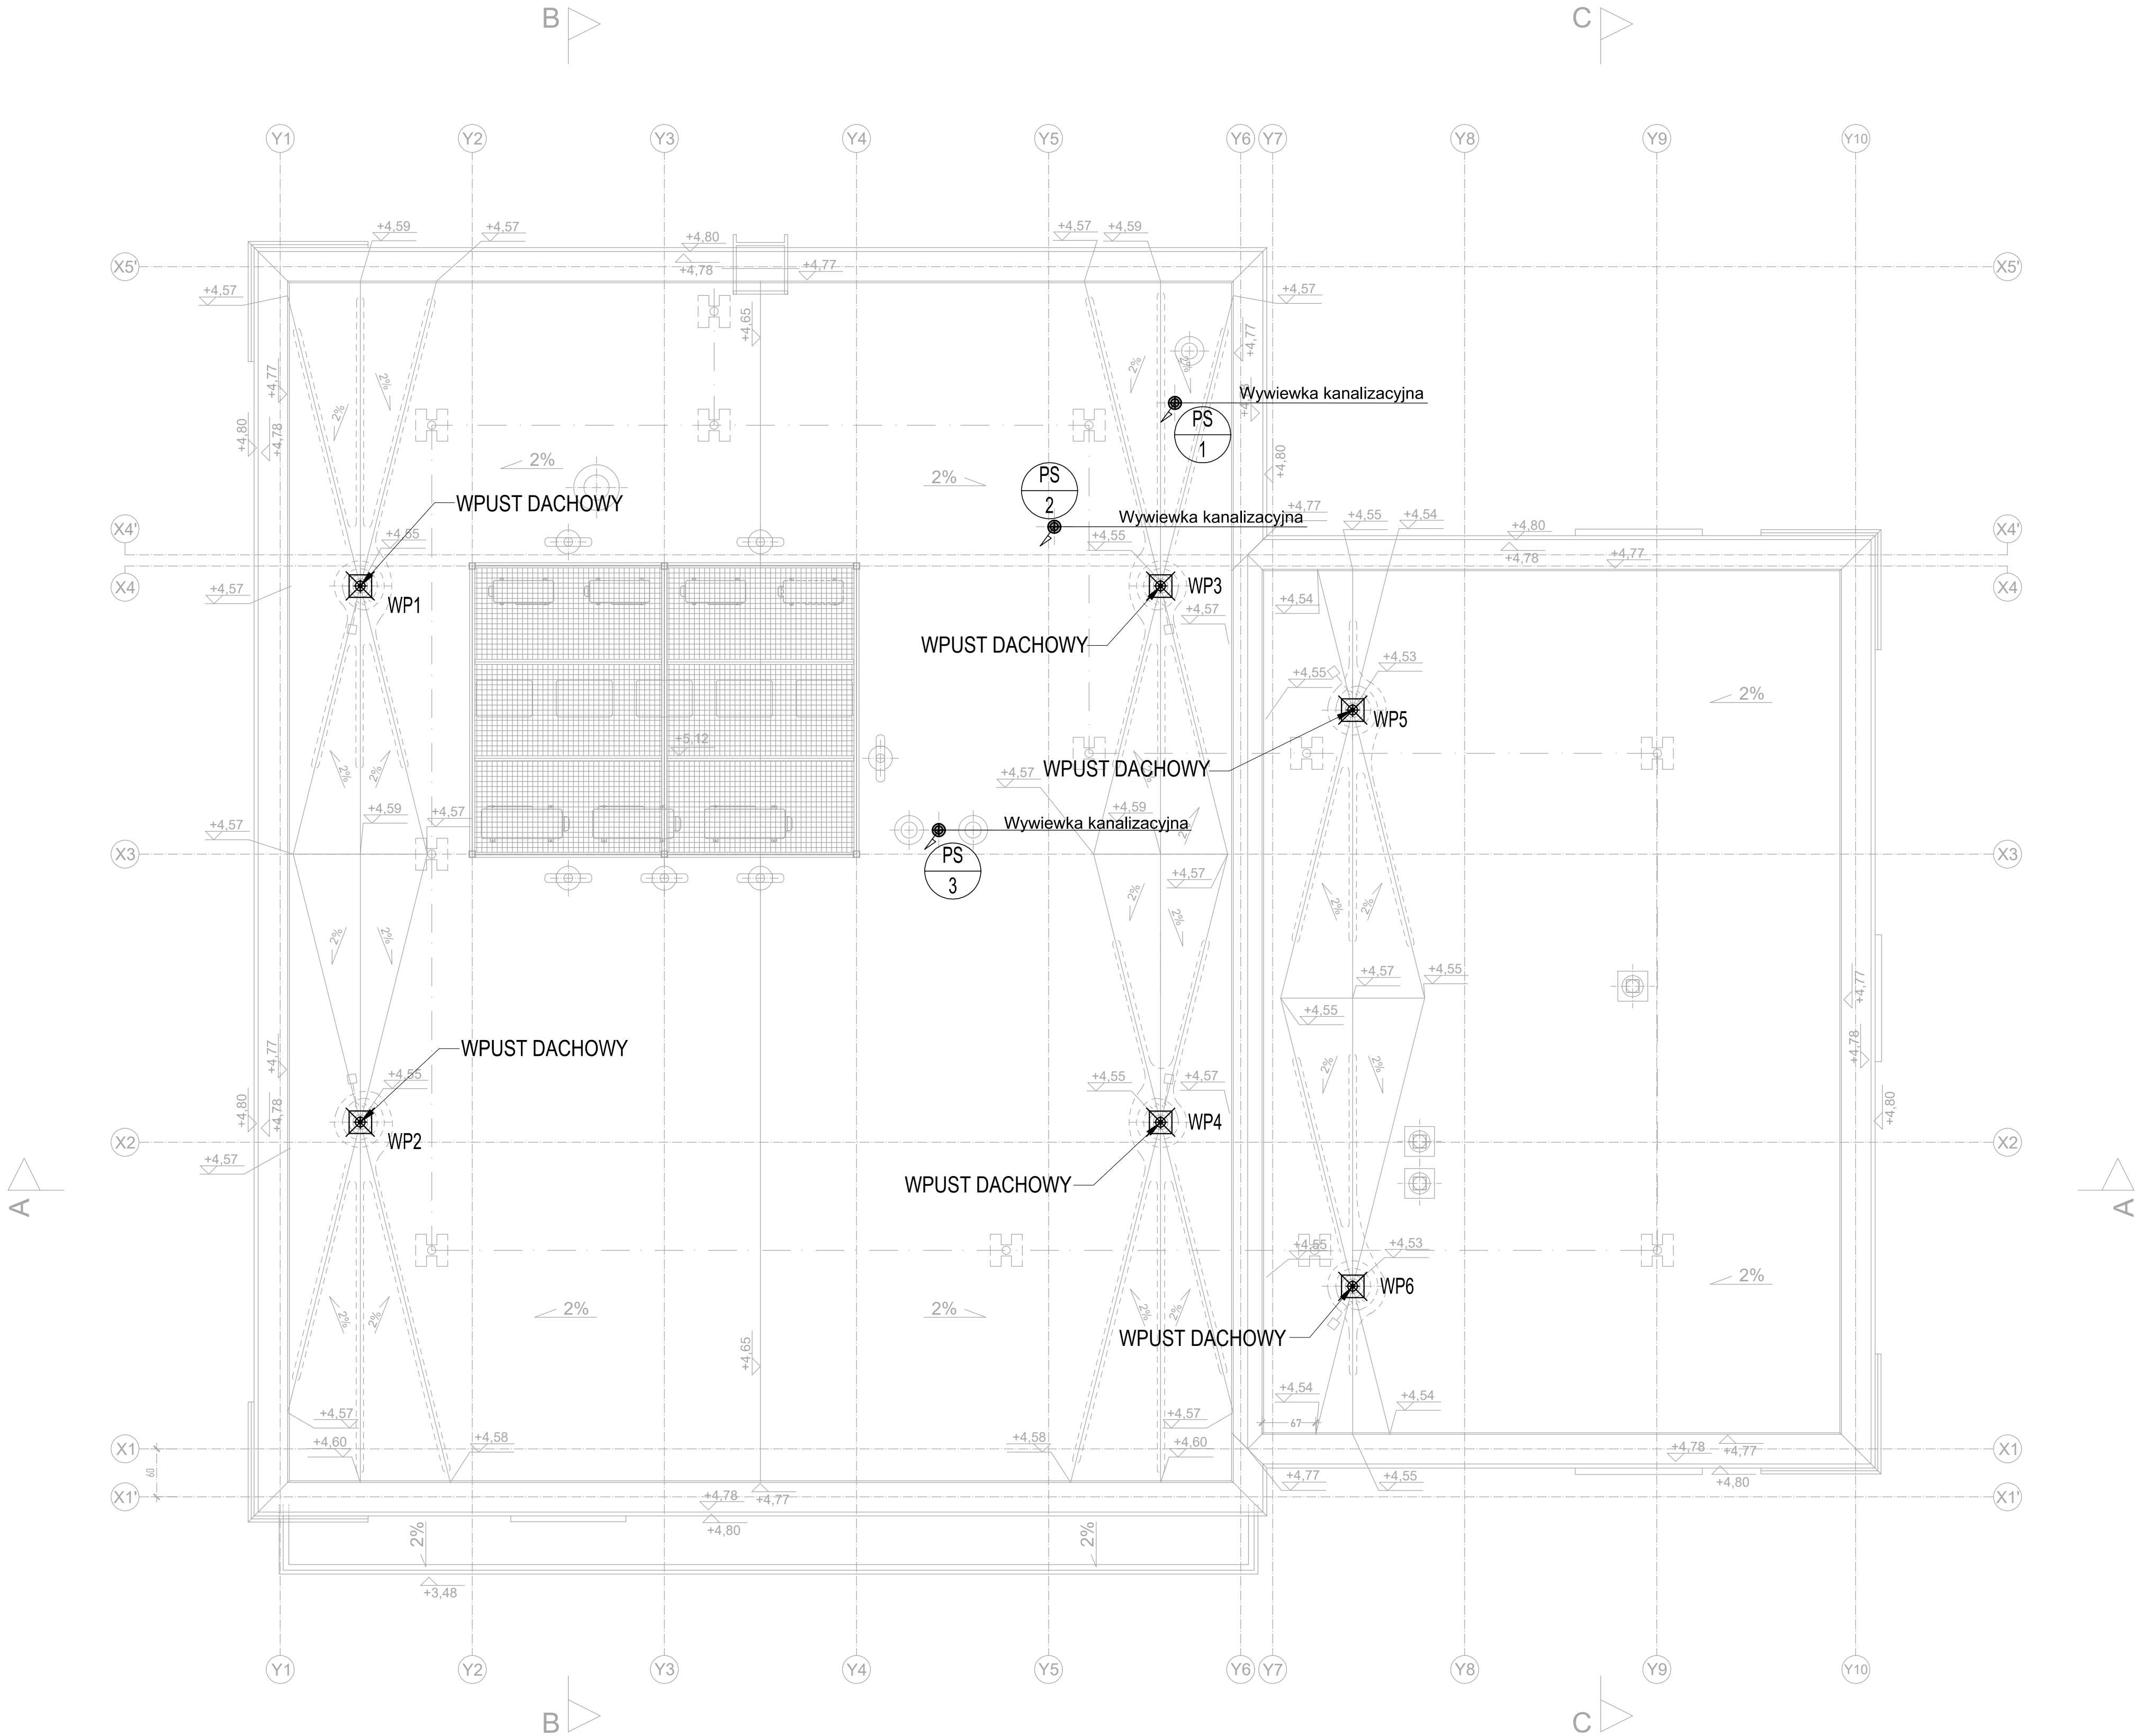

LEGENDA:

- instalacja wody zimnej
- instalacja wody ciepłej
- instalacja cyrkulacji wody ciepłej
- KA---KA---KA rurociąg kanalizacji sanitarnej (nadposadziskowej)
- rurociąg kanalizacji sanitarnej (podposadziskowej)
- rurociąg kanalizacji sanitarnej odpowietrzenie
- rurociąg kanalizacji deszczowej
- rurociąg kanalizacji technologicznej
- odprowadzenie ścieków
- rurociąg łączący kanalizacji

Oznaczenia pionów:

- PS 1 PSN 8 pion kanalizacyjny wyprowadzony ponad dach i zakończony wywiewką/zaworem napowietrzającym
- RD 1 pion kanalizacji deszczowej
- zawór termostatyczny na cyrkulacji wody ciepłej
- kurtek kulowy
- zawór osłonowy
- wodomierz
- zawór antyoszczędniowy typu EAIBA
- WP wpuść deszczowy
- KR kratka kanalizacyjna

- UWAGI:
- PROJEKT OPRACOWANO NA PODSTAWIE PODKŁADÓW ARCHYTEKTONICZNYCH.
 - WYKONAWCA ZOBOWIĄZANY JEST DOKŁADNIE ZAPOZNAĆ SIĘ Z PROJEKTEM I WARUNKAMI ISTNIEJĄCYMI NA PLACU BUDOWY, A TAKŻE SPRAWDZIĆ WYMAGANIA NA BUDOWIE I PRZEKAZAĆ INFORMACJE O RÓŻNICZNOŚCIACH JEDNOSTCE PROJEKTOWEJ.
 - WSZYSTKIE ROBOTY MAJĄ BYĆ WYKONANE ZGODNIE Z WYMAGANAMI OKREŚLONYMI PRZEZ PRAWO BUDOWLANE I WSZELKIE UWARUNKOWANIA PRAWNE I TECHNICZNE DOTYCZĄCE SZUKA BUDOWLANEJ.
 - RYSMUKI NALEŻY ROZPATRYWAĆ JĄCZNIE Z CZĘŚCIĄ OPISOWĄ, DOKUMENTACJĄ ARCHYTEKTONICZNĄ ORAZ Z OPRACOWANAMI BRANŻOWYMI.
 - WSZELKIE ZASTOSOWANE ROZWIĄZANIA I MATERIAŁY WINNY MIEĆ WYMAGANE CERTYFIKATY I DOKUMENTY DOPUSZCZAJĄCE DO STOSOWANIA W BUDOWNICTWIE NA TERENIE POLSKI.
 - PRZEWODY I URZĄDZENIA MONTAŻ DO KONSTRUKCJI BUDYNKU ZA POMOCĄ ROZWIĄZAŃ SYSTEMOWYCH.
 - PRZESŁONA INSTALACJA PRZEZ ELEMENTY ODDZIELENIA POŻAROWEGO POWINNY MIEĆ KLASĘ ODPORNOŚCI OGNIOWEJ REI WYMAGNA DLA TYCH ELEMENTÓW.
 - W PRZYPADKU SKRZYŻOWAŃ PRZEWODÓW PROWADZONYCH W WYLEWCE, DOPUSZCZA SIĘ BRUZDOWANIE W PODŁODZE.
 - W MIEJSCACH SKRZYŻOWAŃ INSTALACJA DOPUSZCZA SIĘ WYKONANIE IZOLACJI O GRUBOŚCI 50MM W STOSUNKU DO WYMAGAŃ WARUNKÓW TECHNICZNYCH.
 - PODEJŚCIE POD PRZYBORY W MIARĘ MOŻLIWOŚCI PROWADZIĆ W ŚCIANKACH DZIAŁOWYCH. PROWADZENIE INSTALACJI W ŚCIANACH ŻELBETOWYCH BEZWZGLĘDNE UZGODNIĆ Z KONSTRUKTOREM.
 - W SUITYCH PODWIESZANYCH LUB LOKALNYCH ZABUDOWACH G-K NALEŻY PRZEWODZIEĆ OTWORY REMIZYNE DO ARMATURY INSTALACYJNEJ.

PROJEKTANT	mgr inż. GRZEGORZ OWCA	MAP/0303/PWBS/19	VIII 2025	
SPRACOWUJĄCY	mgr inż. KRZYSZTOF RAPACZ	MAP/0340/PBS/18	VIII 2025	
IMIĘ I NAZWISKO	NR UPRAWNIEN BUD.	DATA	PODRIS	
JEDNOSTKA PROJEKTOWA alpi PRACOWNIA ARCHYTEKTONICZNA 41-253 CZELĄDŹ UL. STAROPOLSKA 21 TEL. (32) 793 53 05 TEL. 602 515 340 E-MAIL: biuro@alpi.net.pl http://www.alpi.net.pl				
INWESTOR OMEGA GROUP Sp. z o.o. 44-100 GLIWICE UL. DOLNEJ WSI 71				
OBJEKT / ZAMÓWIENIE BUDOWLANE Budowa stacji paliw płynnych wraz z infrastrukturą techniczną			SKALA RYS.	1:50
DZ. EWID. GR. NR 10/3: 10/3. GLIWICE ul. Sowńskiego			DATA OPRACOWANIA RYS.	11 lutego 2025
TYTUŁ RYS. INSTALACJE WOD-KAN - RZUT DACHU			NUMER RYS.	PT. S.06