



PLAN: Złotytytuł_2024_04_08_główny_sawickiego.SPANL.0408.PAWILON_PT.024.002

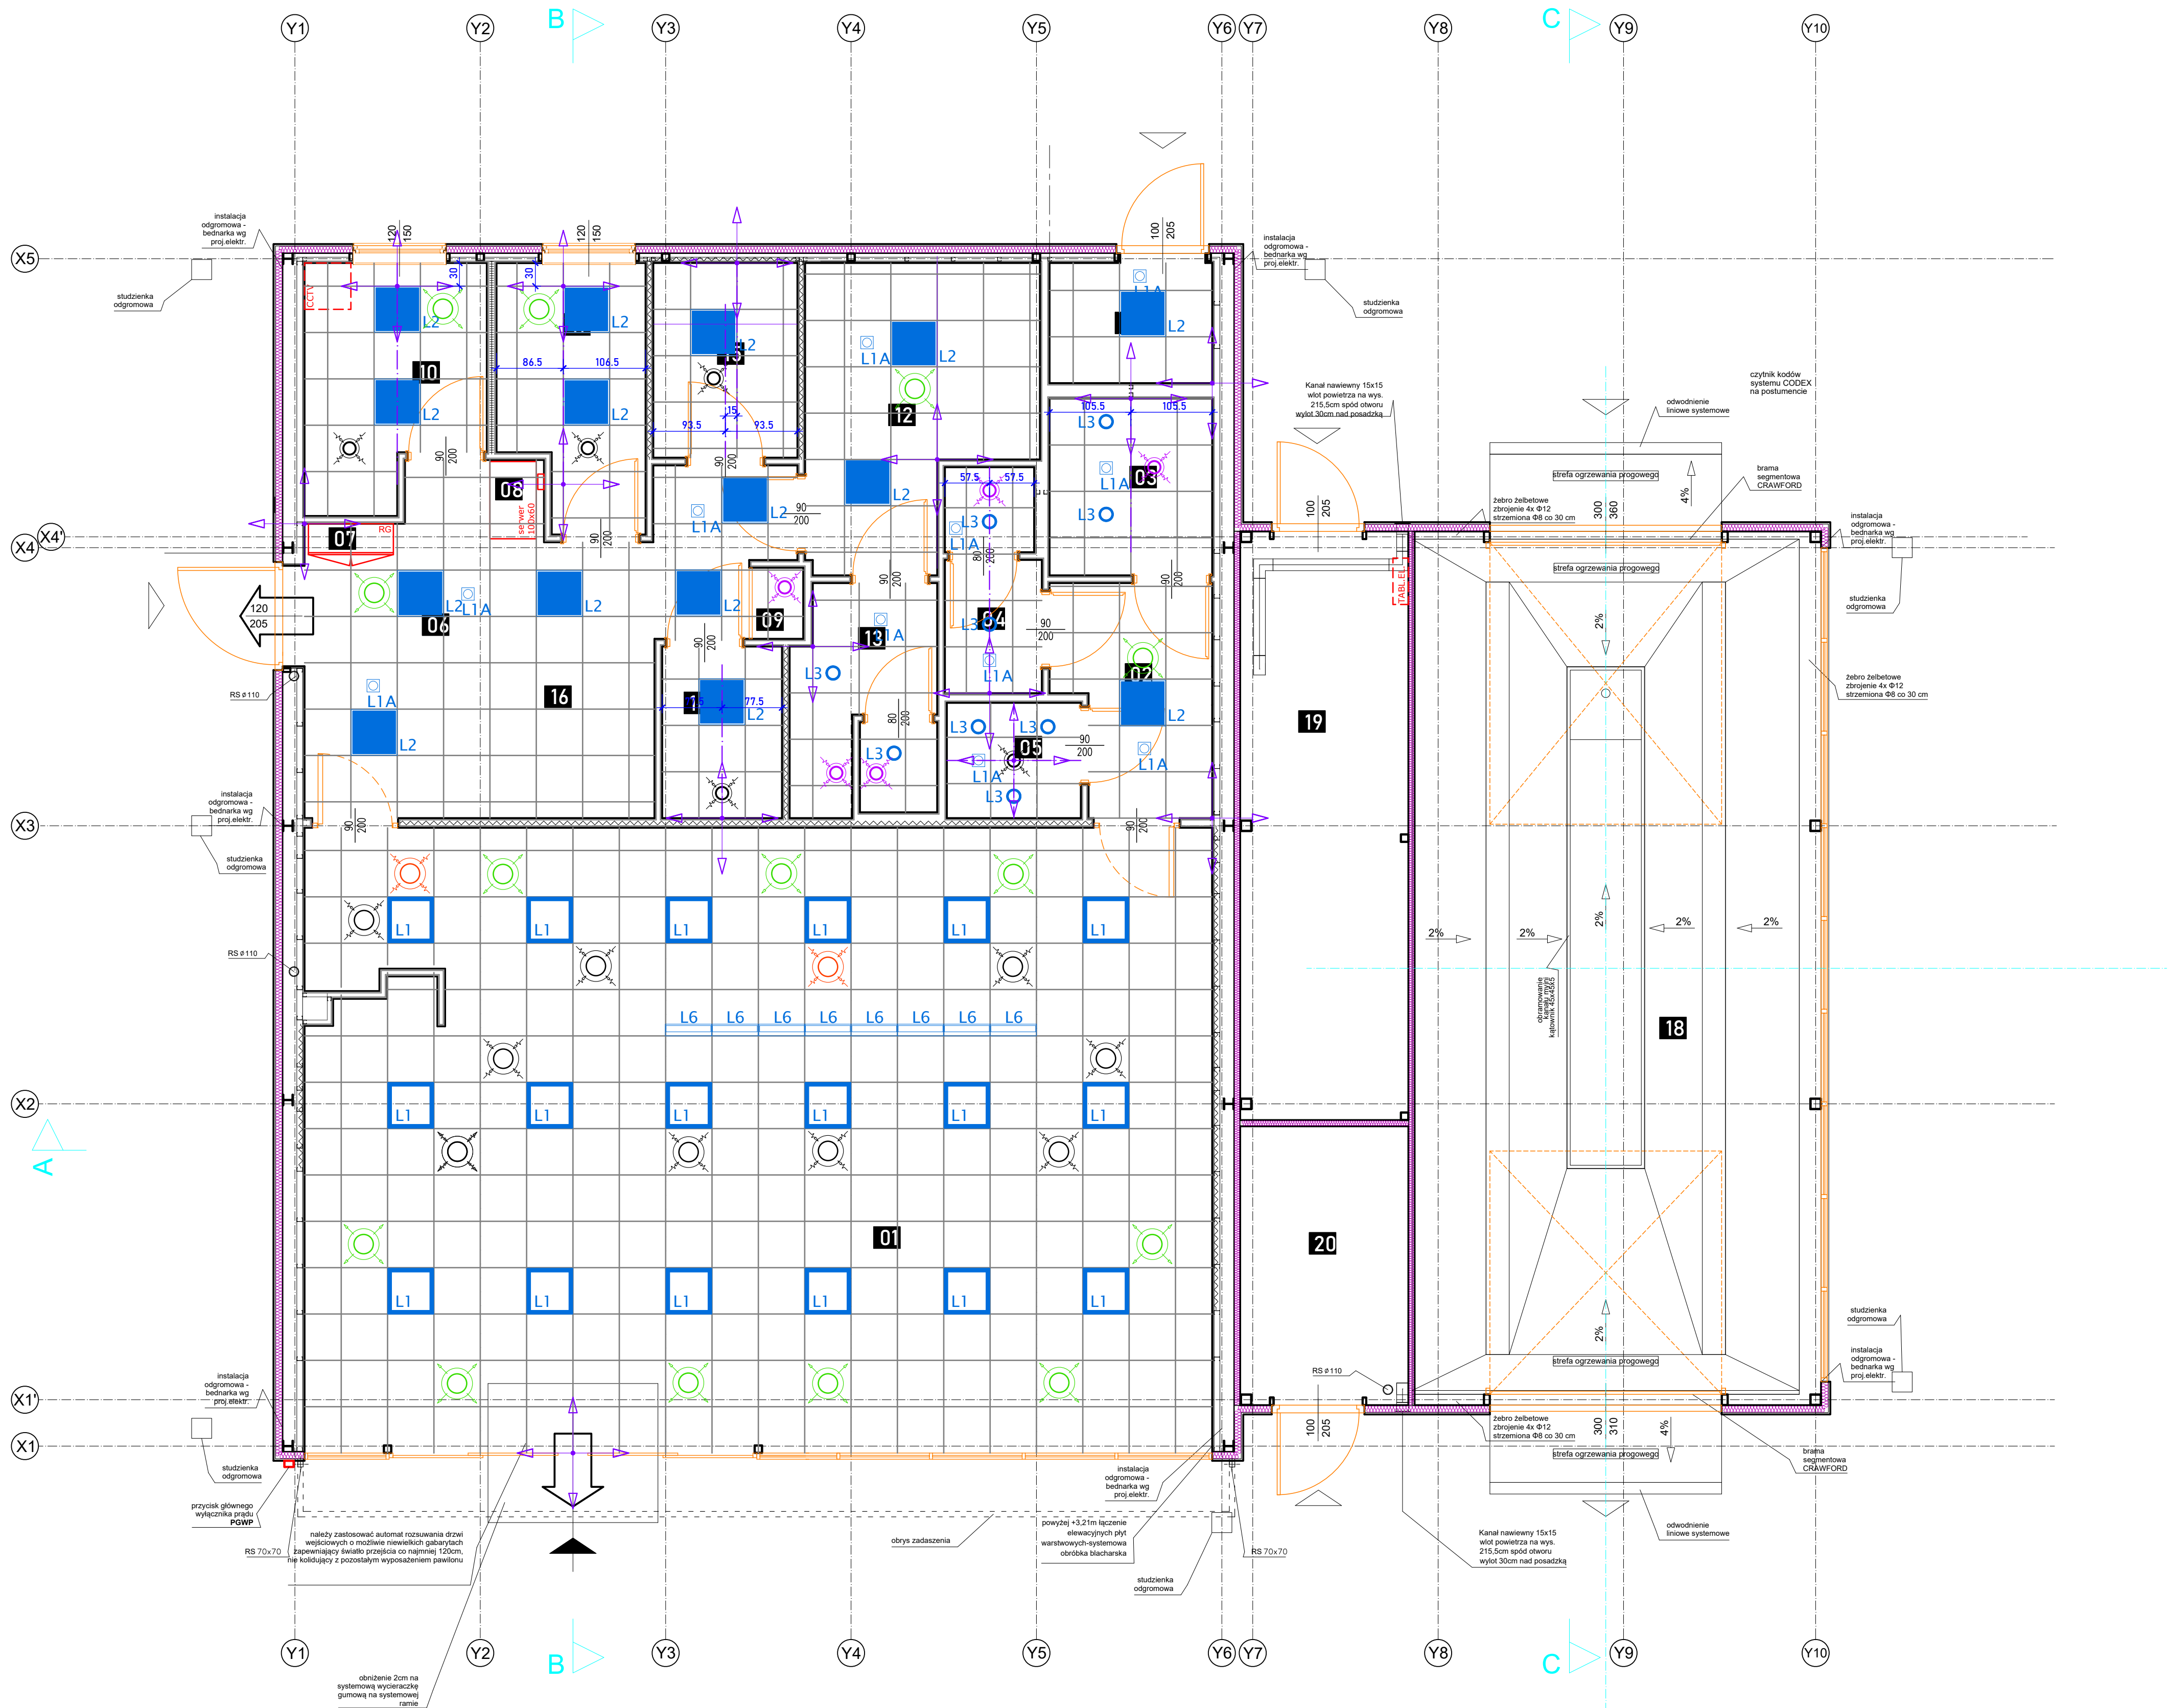

NR	NAZWA	POW.	WYS.
01	Sala sprzedaży	94.70 m²	3.00 m
02	Przedśionek	5.58 m²	2.70 m
03	Toaleta NPS / WC	4.81 m²	2.70 m
04	WC	3.52 m²	2.70 m
05	Pokój opieki nad dzieckiem [POND]	2.59 m²	2.70 m
06	Zaplecze	22.62 m²	2.70 m
07	Aneks rozdzielni elektrycznej		
08	Aneks serwera		
09	Aneks porządkowy		
10	Wnęka komory chłodn. i mroźn.		
11	Pokój kierownika	6.77 m²	2.70 m
12	Pomieszczenie socjalne	6.02 m²	2.70 m
13	Szatnia	10.28 m²	2.70 m
14	Łazienka / WC Personelu	5.34 m²	2.70 m
15	Magazyn spożywczy	3.41 m²	2.70 m
16	Magazyn produktów przemysłowych	4.70 m²	2.70 m
17	Pomieszczenie techniczne	3.27 m²	2.70 m
SUMA POWIERZCHNI		173.65 m²	

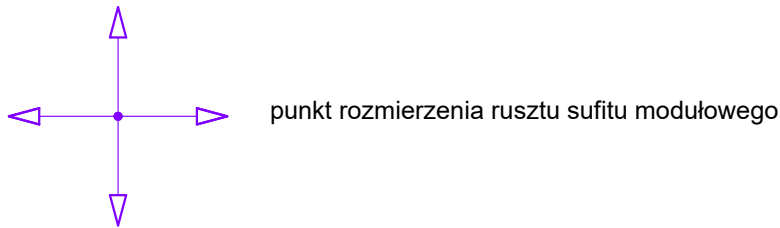

- ELEMENTY WBUDOWANE sufitu modułowego:
- wbudowane oprawy modułowe
 - wbudowane oprawy
 - wbudowane oprawy awaryjne

- anemostat nawiewu
- anemostat wywiewu
- anemostat wywiewny układu gastronomicznego
- anemostat wywiewny układu sanitarnego

PROJEKTANT	mgr inż. arch. PIOTR KALAMAGA	155/00	VIII 2025	
SPRZĄDZAJĄCY	mgr inż. arch. LESŁAW MAZUR	156/00	VIII 2025	
RYS. I NAZWIŚCIE		WY. I NAZWIŚCIE	DATA	PODS.
JEDNOSTKA PROJEKTOWA		alpi PRACOWNIA ARCHITEKTONICZNA		
INWESTOR		OMEGA GROUP Sp. z o.o. 44-100 GŁIWICE UL. DOLNEJ WSI 71		
OBIEKT / ZAMIERZENIE BUDOWLANE		Budowa stacji paliw płynnych wraz z infrastrukturą techniczną		SKALA RYS.
DZ.F.WID.GR.NR 10/3; 10/9.		GŁIWICE ul. Sowińskiego		1:50
PRAWILON STACJI RZUTU SUFITU PODWIESZONEGO		DATA		16 lutego 2026
		LICZBA RYS.		PT.A.01.2