




LEGENDA:

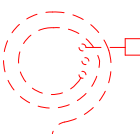


kabel przeciwbodzeniowy

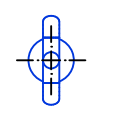


przepust dachowy dla instalacji chłodniczych i elektrycznych

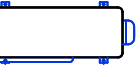


jednostki zewnętrzne urządzeń klim-vent

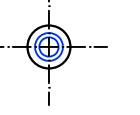


wpust dachowy podgrzewany śr.110

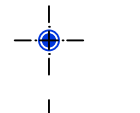

wywiewka kanalizacyjna

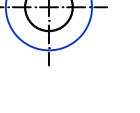


wyrzutnia powietrza urządzeń klim-vent

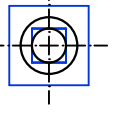


wywietrzak dachowy



agregaty komór mroźniczej/chłodniczej, szaf chłodniczych

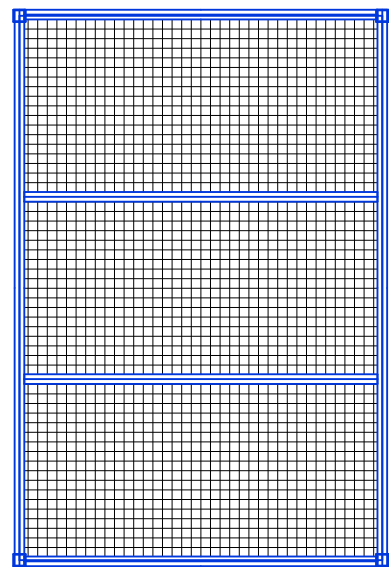

podstawa dachowa w konstrukcji stalowej

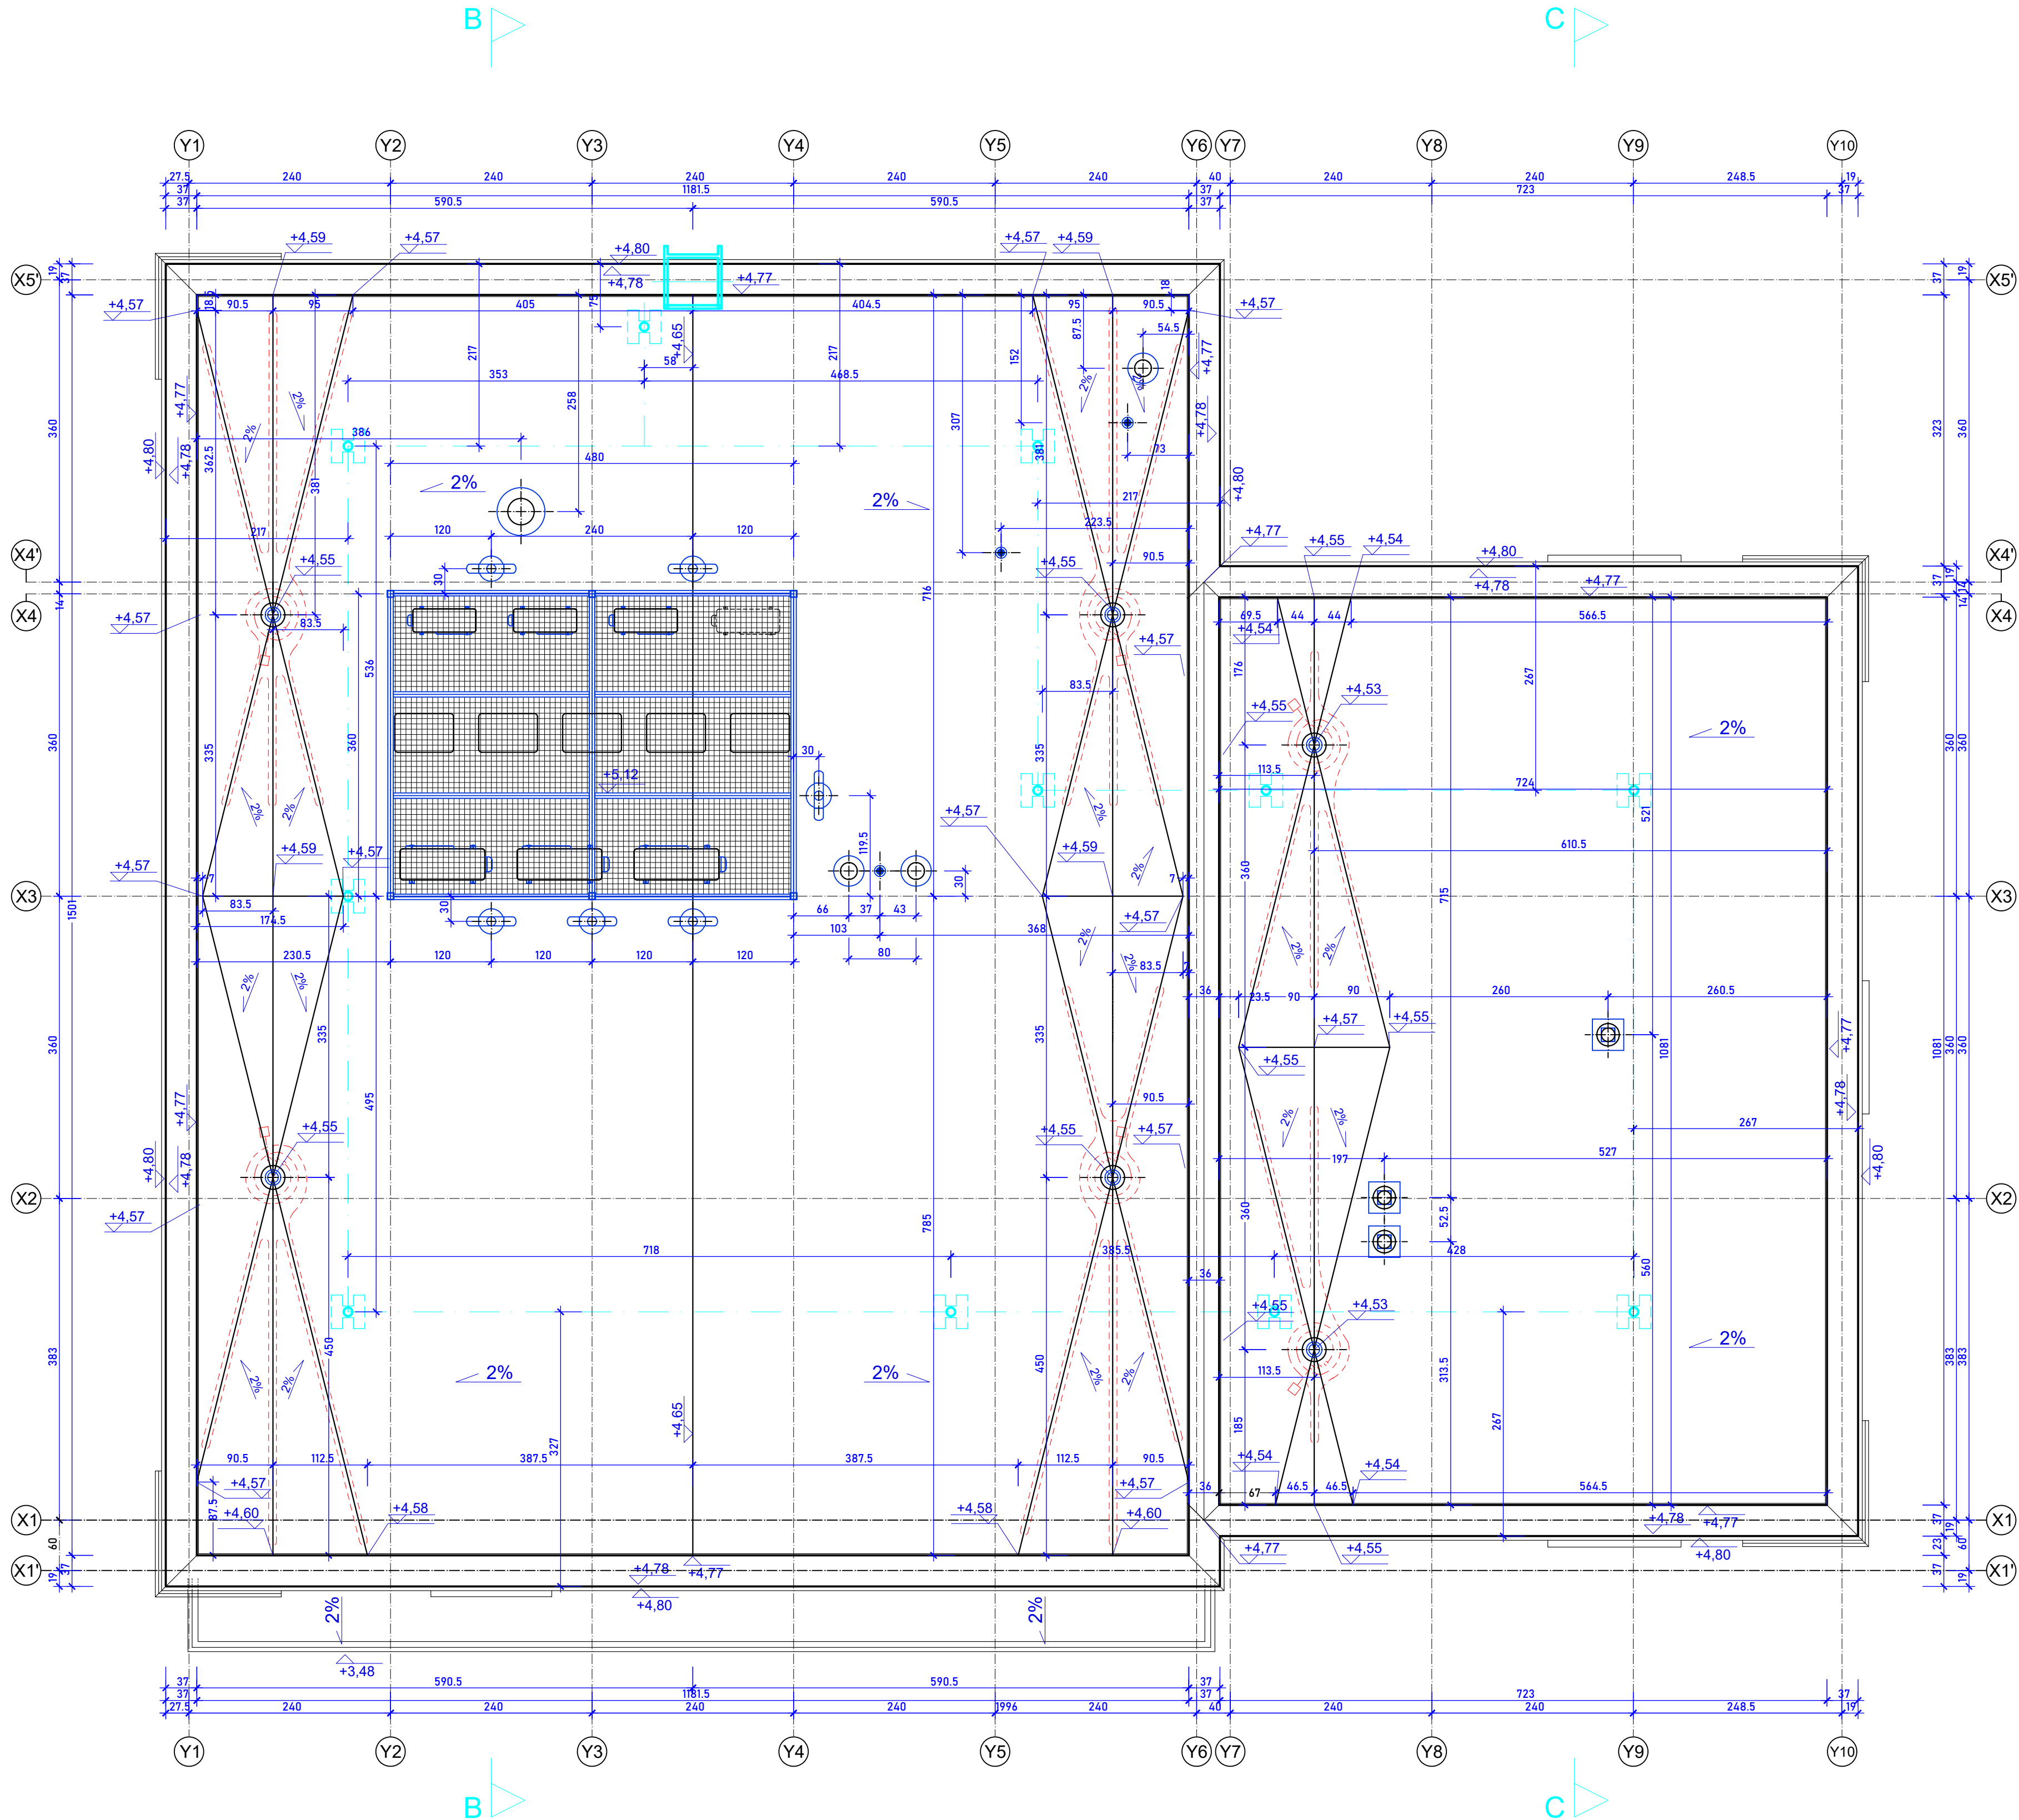

PROJEKTANT	mgr inż. arch. PIOTR KALAMAGA	155/00	VIII 2025	
SPRAWDZAJĄCY	mgr inż. arch. LESŁAW MAZUR	156/00	VIII 2025	
	IMię I NAZWISKO	NR LIPSOWANER BUD.	DATA	PODPIŚ
JEDNOSTKA PROJEKTOWA	alpi PRACOWNIA ARCHITEKTONICZNA			
	41-293 CZĘŁĄDZ UL. STAROPOGONISKA 21			
	TEL. (32) 793 53 95 TEL. 602 515 340 E-MAIL: alpi@alpi.net.pl http://www.alpi.net.pl			
INWESTOR	OMEGA GROUP Sp. z o.o.			
	44-100 GŁIWICE UL. DOLNEJ WSI 71			
OBIEKT I ZAMIERZENIE BUDOWLANE	Budowa stacji paliw płynnych wraz z infrastrukturą techniczną		SKALA RYS.	1:50
DZ.F.WID.GR.NR 10/3; 10/9.	GŁIWICE ul. Sowińskiego		DATA	16 lutego 2026
TYTUŁ RYS.	PAWILON STACJI RZUT DACHU - URZĄDZENIA		NUMER RYS.	PT.A.02