
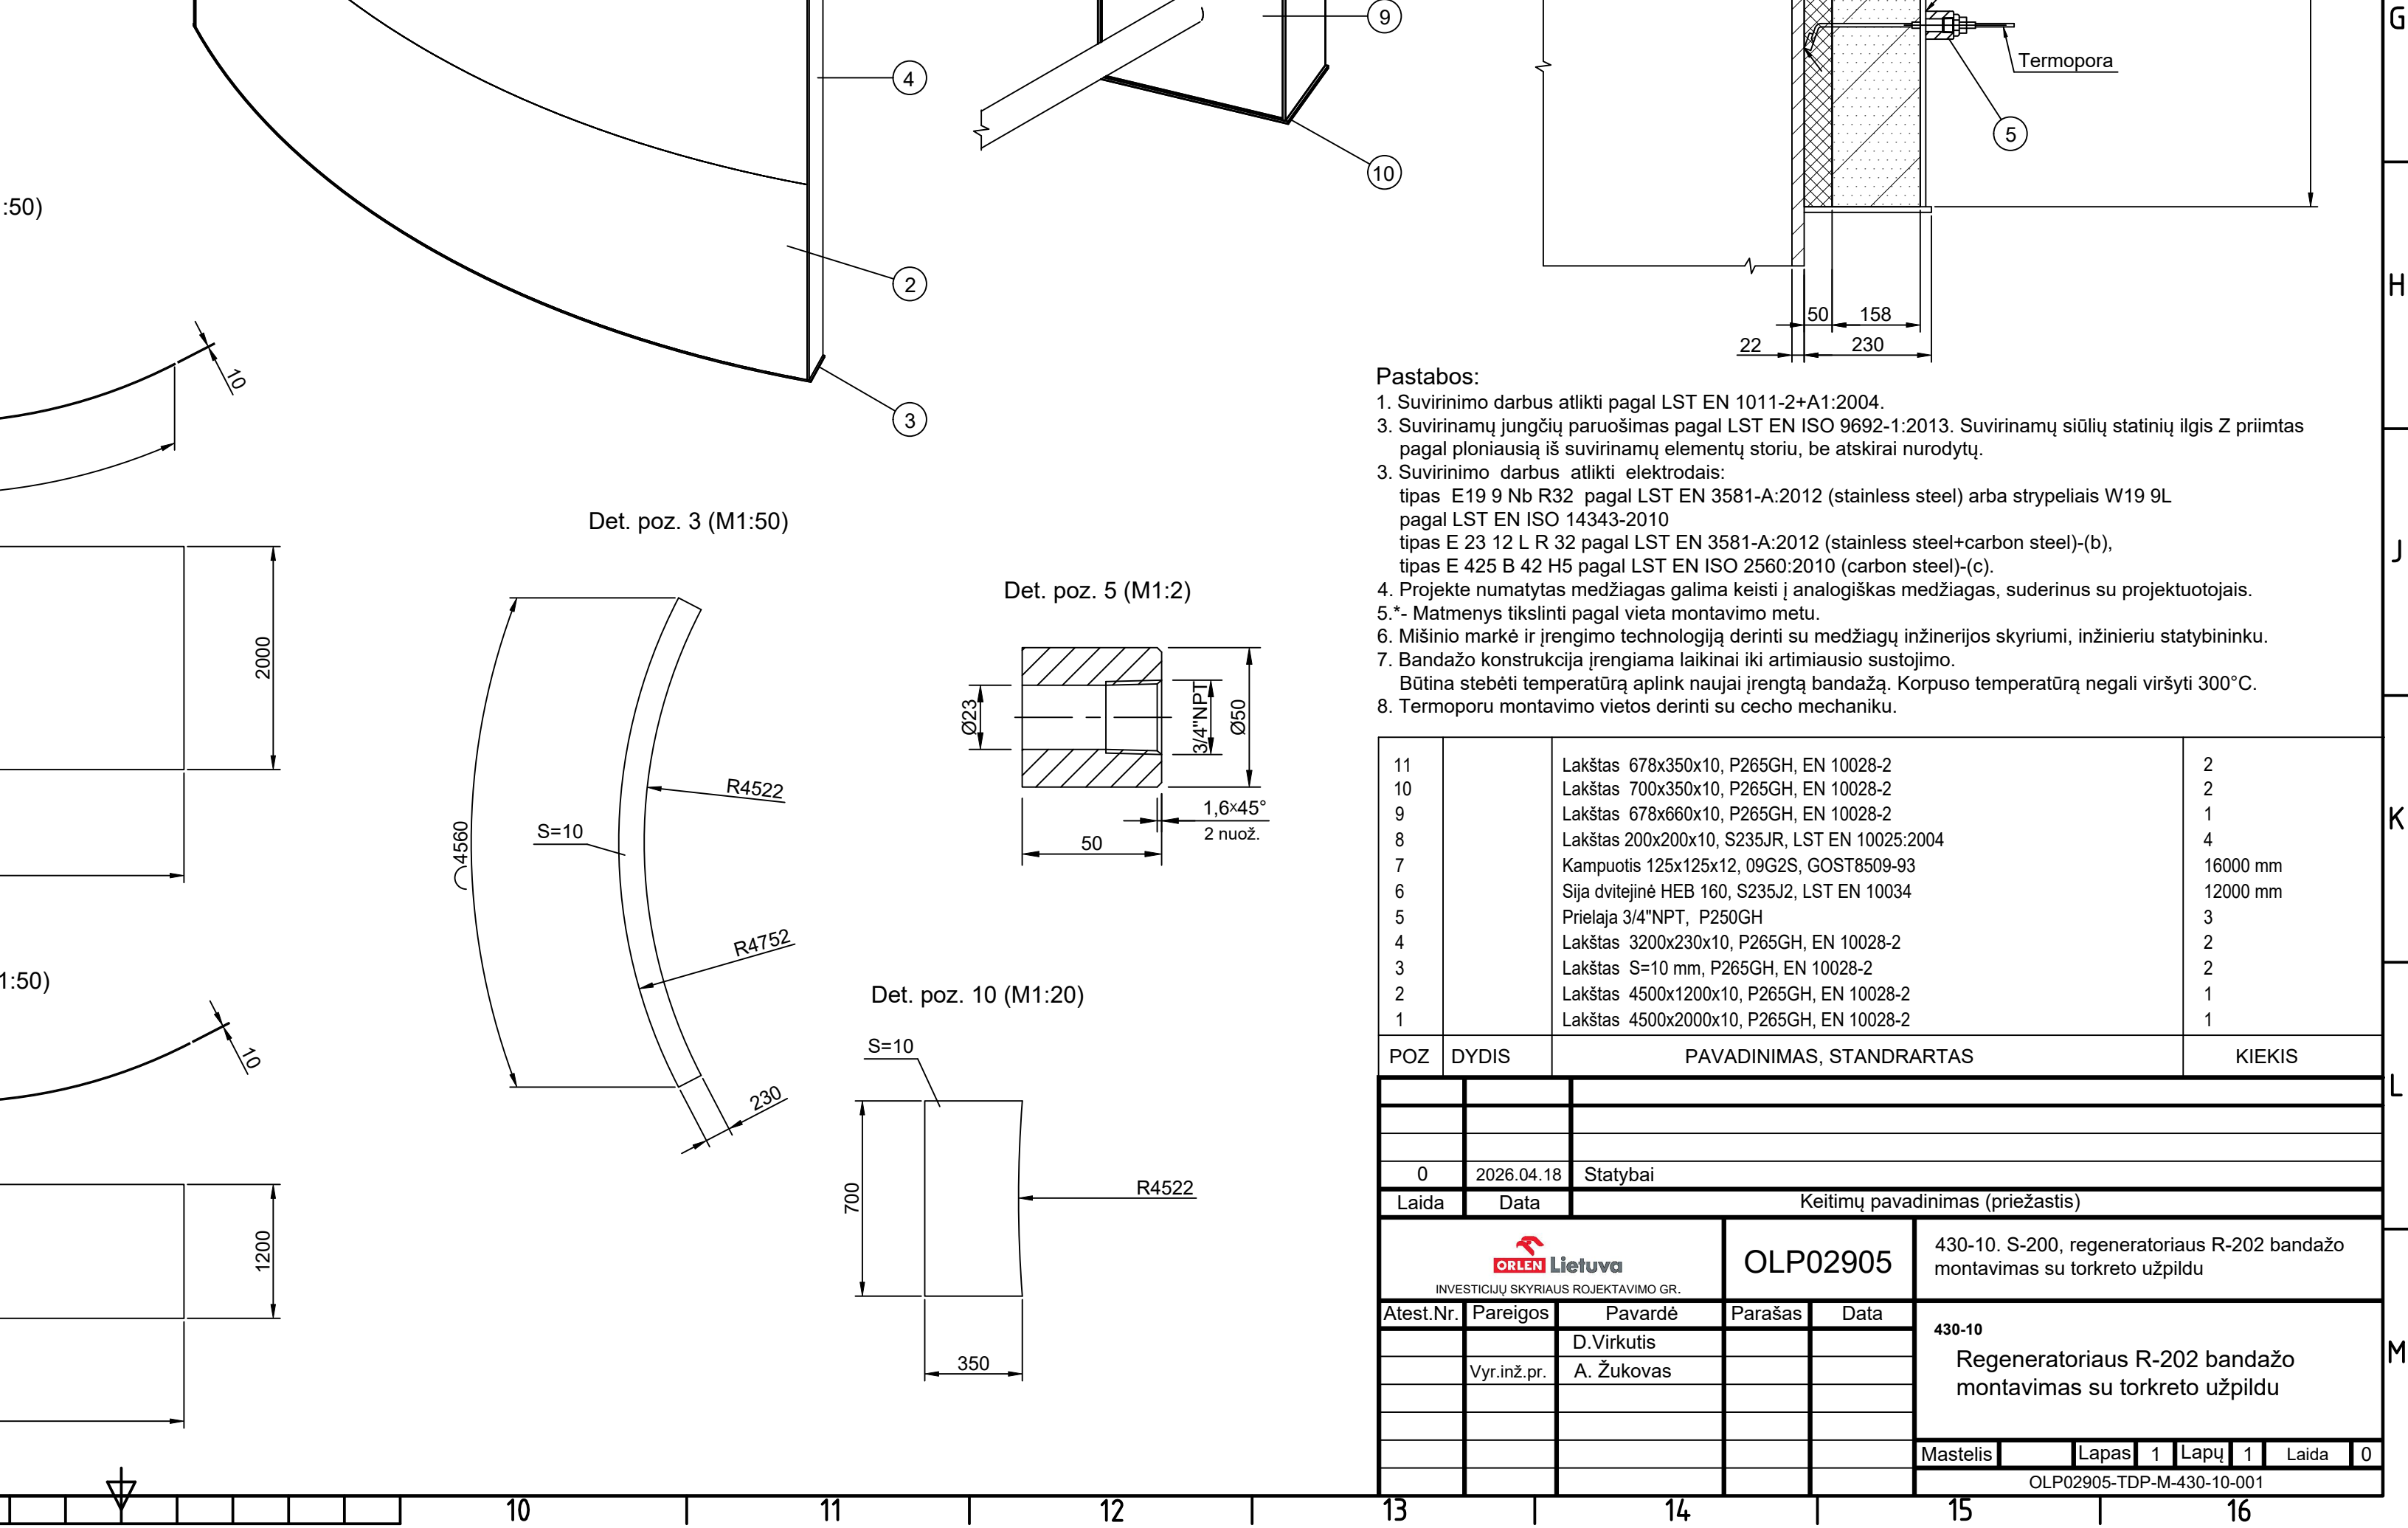


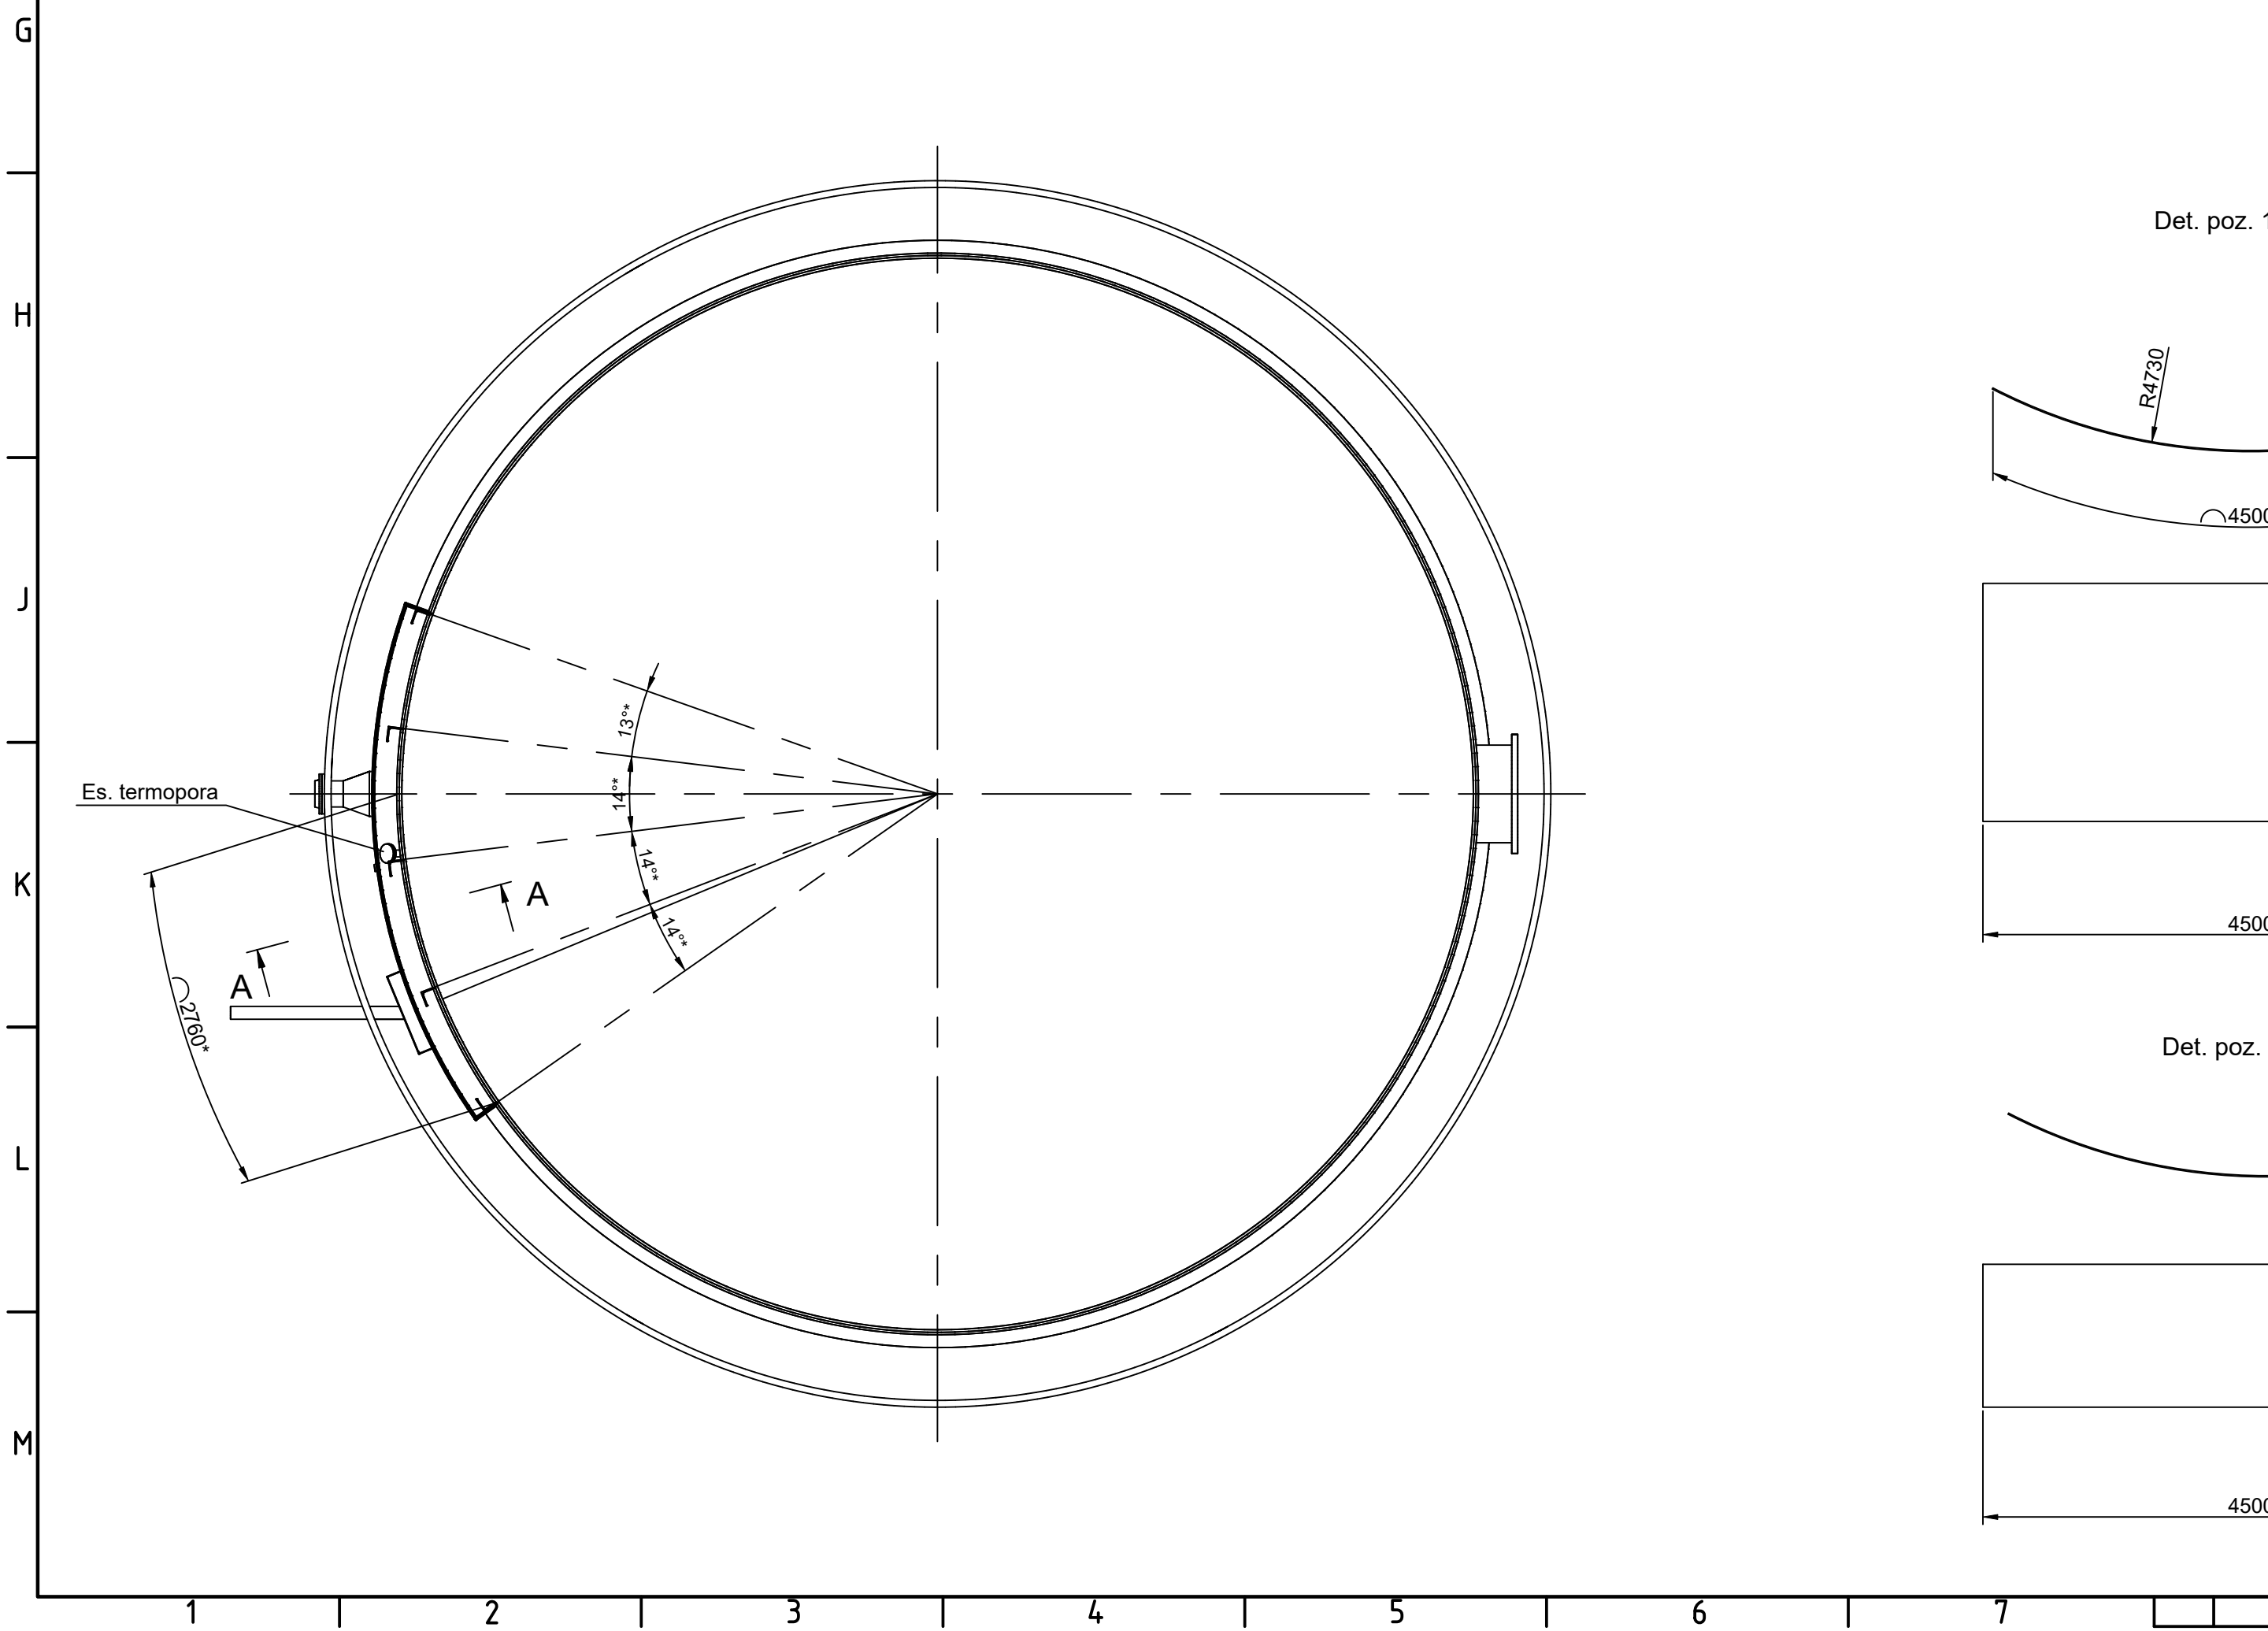

Pastabos:

- 1. Suvirinimo darbus atlikti pagal LST EN 1011-2+A1:2004.
- 2. Suvirinamą jungtį suarošimas pagal LST EN ISO 9692-1:2013. Suvirinamų siūlių statinių ilgis Z priklauso nuo suvirinimo elementų storio, be atskirai nurodytų.
- 3. Suvirinimo darbus atlikti elektrolais:
 - tipas E19 N R32 pagal LST EN 3581-A:2012 (stainless steel) arba strypeliais W19 9L pagal LST EN ISO 14343-2010
 - tipas E 23 12 L R 32 pagal LST EN 3581-A:2012 (stainless steel+carbon steel)-(b),
 - tipas E 425 B 42 HS pagal LST EN ISO 2560:2010 (carbon steel)-(c).
- 4. Projektuojant suvirinimo sąveiką su gamtiniais ir technologiais medžiagais, suderinus su projektuotojais.
- 5. * Matmenys tikslinti pagal vieta montavimo metu.
- 6. Mišinio markė ir įrengimo technologija derinti su medžiagų inžinerijos skyriumi, inžinierių statybininkų.
- 7. Bandozda konstrukcija įrengiama laikinai iki artimausio sustojimo.
- 8. Būtna stebėti temperatūrą aplink naują įrengtą bandąžą. Korpuso temperatūra negali viršyti 300°C.
- 8. Termoporu montavimo vietas derinti su cecho mechaniku.

11		Lakštas 678x350x10, P265GH, EN 10028-2	2					
10		Lakštas 700x350x10, P265GH, EN 10028-2	2					
9		Lakštas 678x660x10, P265GH, EN 10028-2	1					
8		Lakštas 200x200x10, S235JR, LST EN 10025:2004	1					
7		Kampuoitis 125x125x12, 09GZS, GOST8509-93	16000 mm					
6		Sija dviteigis HEB 160, S235J2, LST EN 10034	12000 mm					
5		Prielaja 3/4"NPT , P250GH	3					
4		Lakštas 3200x230x10, P265GH, EN 10028-2	2					
3		Lakštas S=10 mm, P265GH, EN 10028-2	2					
2		Lakštas 4500x1200x10, P265GH, EN 10028-2	1					
1		Lakštas 4500x2000x10, P265GH, EN 10028-2	1					
POZ	DYDIS	PAVADINIMAS, STANDARTAS	KIEKIS					
0	2026.04.18	Statybai						
Laida	Data	Keitimų pavadinimas (priežastis)						
 Lietuvos INVESTICIJŲ SKYRIMAS PROJEKTAVIMO GR.		OLP02905	430-10. S-200, regeneratoriaus R-202 bandažo montavimas su torkreto užpildu					
Atest.Nr.	Pareigos	Pavarė	Parašas	Data	430-10 Regeneratoriaus R-202 bandažo montavimas su torkreto užpildu			
	Vyr.inž.pr.	D.Virkutis						
		A. Žukovas						
		Mastelis	Lapas	1	Lapų	1	Laida	0
OLP02905-TDP-M-430-10-001								