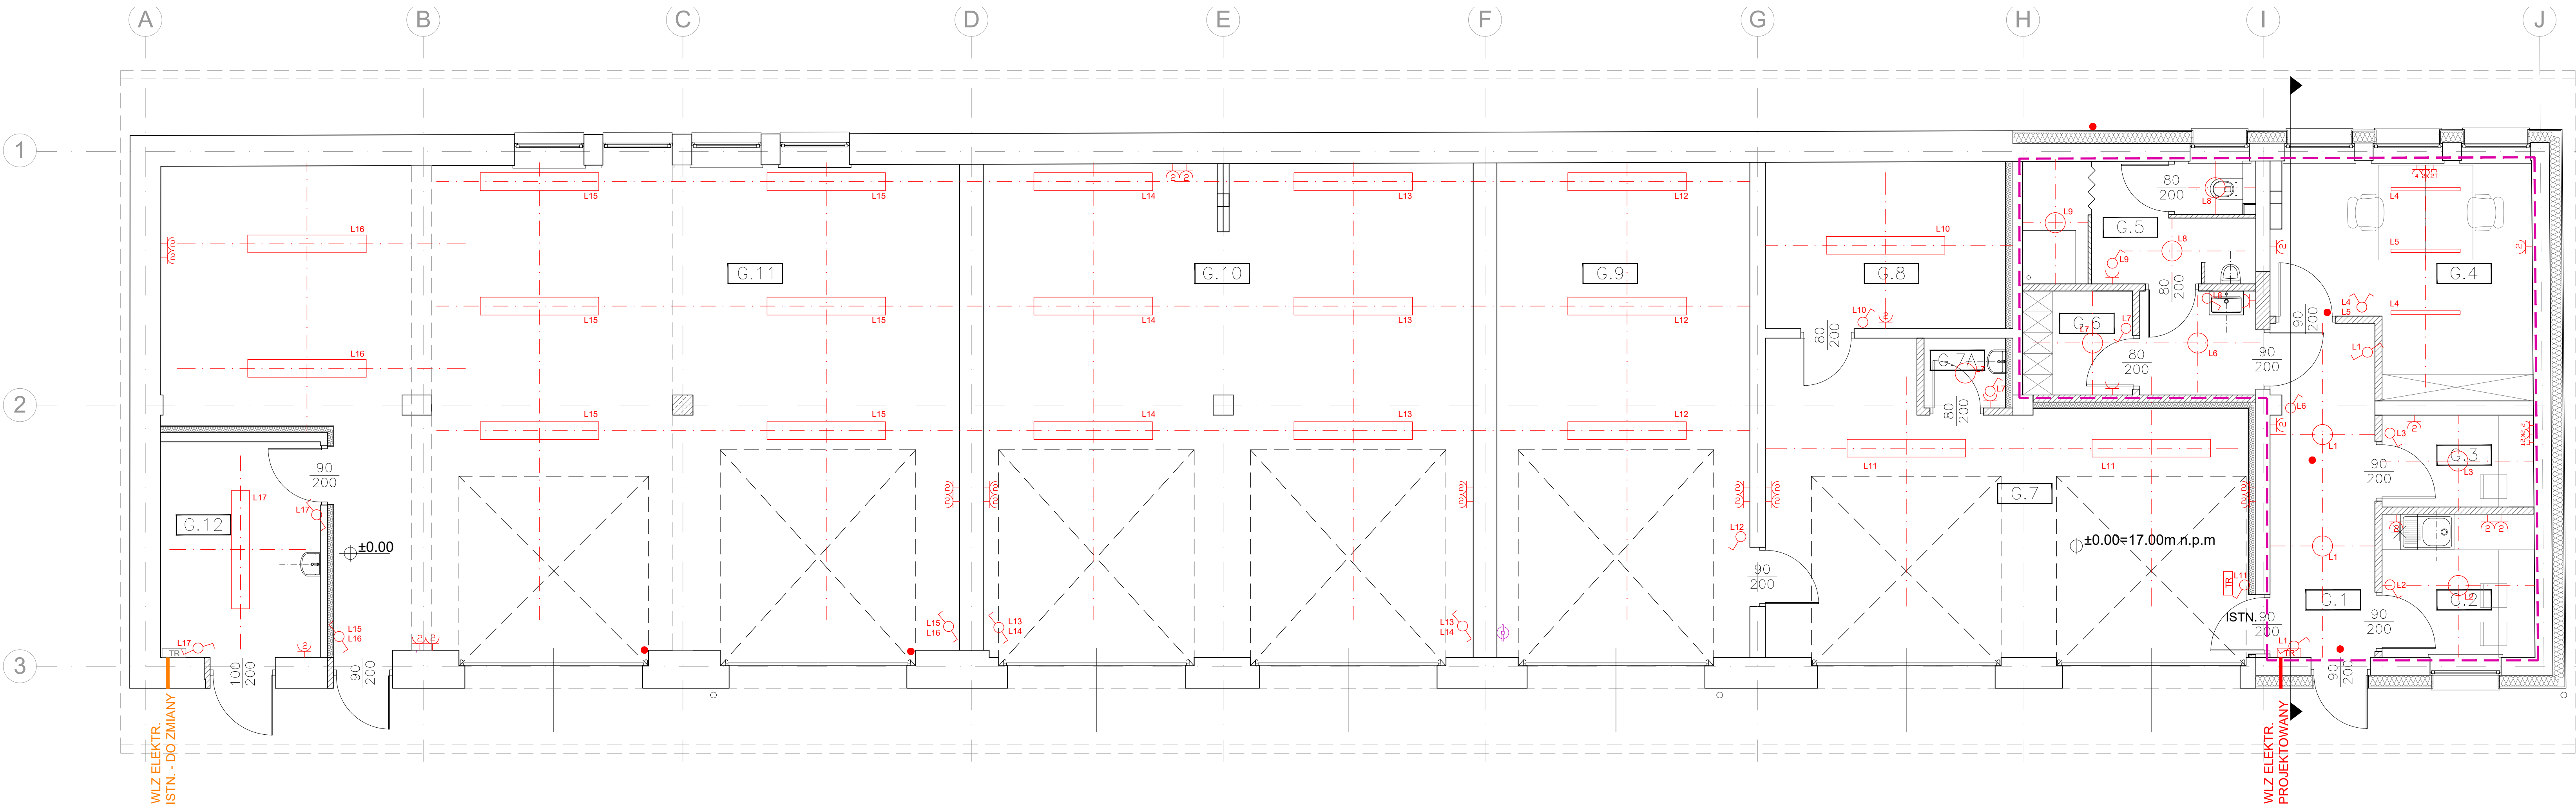


POMIESZCZENIA	
G.1	KOMUNIKACJA gres
G.2	POM. SOCJALNE gres
G.3	POM. POMOCNICZE wykładzina
G.4	BIURO wykładzina
G.5	WĘZEL SANIT. gres
G.6	SZATNIA gres
G.7	MAGAZYN wyl. betonowa
G.7A	POM. GOSP. wyl. betonowa
G.8	ARCHIWUM wyl. betonowa
G.9	GARAŻ wyl. betonowa
G.10	GARAŻ wyl. betonowa
G.11	MAGAZYN wyl. betonowa
G.12	POM. TECHNICZNE gres
SUMA 312,69m ²	

- LEGENDA
- PROJEKTOWANE WYMUROWANIA
 - ŚCIANY ISTNIEJĄCE
 - ZAKRES OBEJMUJĄCY DOCIEPLENIE DACHU, WYMIANE WARSZTÓW PODŁOGOWYCH ORAZ DOCIEPLENIE ŚCIAN ZEWNĘTRZNYCH
 - TABLICA ROZDZIELCZA ISTNIEJĄCA
 - TABLICA ROZDZIELCZA PROJEKTOWANA
 - LAMPY PODŁUŻNE, WISZĄCE
 - LAMPY PODŁUŻNE, PRZEMYSŁOWE
 - PLAFON
 - ZASILANIE URZĄDZEŃ
 - ŁĄCZNIK SCHODKOWY
 - ŁĄCZNIK ŚWIECZNIKOWY
 - ŁĄCZNIK JEDNOBIEGUNOWY
 - GNIAZDO WTYKOWE Z BOLCEM OCHRONNYM PODWÓJNE
 - GNIAZDO KOMPUTEROWE RJ45 PODWÓJNE
 - GNIAZDO WTYKOWE Z BOLCEM OCHRONNYM (DATA) PODWÓJNE

- ±0.00= 17.00 m n.p.m.
- UWAGA
- WSZYSTKIE WYMIARY NALEŻY SPRAWDZIĆ NA BUDOWIE
 - PROJEKT ZOSTAŁ SPORZĄDZONY W OPARCIU O INWENTARYZACJĘ ORAZ MAPĘ ZASADNICZĄ. Z PRZYCZYNNYCH TECHNICZNYCH NIE WSZYSTKIE ELEMENTY BYŁY MOŻLIWE DO ZMIERZENIA. WYMIARY ORAZ KOTY WYSOKOŚCIOWE MOGĄ SIĘ NIEZNACZNIE RÓŻNIĆ OD RZECZYWISTYCH. RÓŻNICE TE MOGĄ WYNIKAĆ Z RÓŻNYCH GRUBOŚCI ŚCIAN, WYSOKOŚCI STROPÓW, NIERÓWNOŚCI I KRZYWIZN ŚCIAN.
 - KAŻDY NIEZGODNY POMIAR WYSOKOŚCI W PRZESZKROJU BĄDŹ POZIOMY NA RZUTACH WERYFIKOWAĆ NA BUDOWIE W UZGODNIENIU Z PROJEKTANTEM.
 - WSZELKIE ZAŁOŻENIA DOT. INSTALACJI I KONSTRUKCJI NALEŻY WERYFIKOWAĆ ZE STANEM ISTNIEJĄCYM.
 - W PRZYPADKU STWIERDZENIA NIEZGODNOŚCI NA BUDOWIE W STOSUNKU DO ZAŁOŻEŃ PROJEKTOWYCH NALEŻY POWIADOMIĆ NIEWŁOŚNIE PROJEKTANTA
 - WSZELKIE ZMIANY NALEŻY KONSULTOWAĆ Z PROJEKTANTEM
 - O ROZBIĘŻNOŚCIACH W DOKUMENTACJI NALEŻY POWIADOMIĆ PROJEKTANTA
 - PRZED ZAMÓWIENIEM ŚLUSARKI OKIENNEJ NALEŻY UZGODNIĆ Z INWESTOREM KIERUNEK ORAZ SPOŚÓB OTWIERALNOŚCI KWATER OKIENNYCH
 - NALEŻY ZWERYFIKOWAĆ GRUBOŚCI ISTNIEJĄCYCH ŚCIAN ZEWNĘTRZNYCH ORAZ MATERIAŁ, Z JAKIEGO SĄ WYKONANE. W PRZYPADKU JEŚLI ZAŁOŻENIA PROJEKTOWE SĄ NIEZGODNE Z RZECZYWISTOŚCIĄ, NALEŻY DOSTOSOWAĆ GRUBOŚĆ IZOLACJI I WSPÓŁCZYNNIK PRZENIKANIA CIEPŁA DO STANU ISTNIEJĄCEGO
 - NOWE WARSZTÓWY PODŁOGOWE NALEŻY DOSTOSOWAĆ DO WYSOKOŚCI WARSZTÓW ISTNIEJĄCYCH
 - DOKUMENTACJA NIE STANOWI PROJEKTU BUDOWLANEGO, TECHNICZNEGO ANI WYKONAWCZEGO. SŁUŻY WYŁĄCZNIE DO CEŁÓW PRZEDSTAWIENIA KONSEPCJI ORAZ OGÓLNEGO ZARYSU PRAC KONIECZNYCH DO WYKONANIA CELEM SPORZĄDZENIA WYCENY.
 - DOKUMENTACJĘ NALEŻY ROZPATRYWAĆ RAZEM Z CZĘŚCIĄ OPISOWĄ

DDD.ARCHITEKCI
DARIUSZ DYGUTOWICZ
UL. MOGIŁSKA 11/17, 31-542 KRAKÓW
Tel. 733 03 03 20, biuro@dddarchitekci.pl
NIP: 868-161-41-08

INWESTOR:	ENERGA OŚWIETLENIE SP. Z O.O. 81-089 SÓPOT, UL. ARTURA GROTTGERA 7
NAMIA INWESTYCJI:	PRZEBUDOWA BUDYNKÓW BIUROWYCH I BIUROWO-GARAŻOWO-MAGAZYNOWYCH NA DZ. NR 121/6 OBR. 0004 W MIEJSCOWOŚCI KARLINO
ADRES:	UL. MONIUSZKI 8A, 78-230 KARLINO DZ. NR 121/6 OBR. 0004 JEDN. EWID. 320103_4.0004.121/6
TREŚĆ:	BUDYNEK BIUROWO-GARAŻOWO-MAGAZYNOWY RZUT PARTERU INSTALACJE ELEKTRYCZNE
BRANŻA:	ARCHITEKTURA
FAZA:	DOKUMENTACJA PROJEKTOWA DO WYCEN
NR ARKUSZA:	E.61
SKALA:	1:50
DATA:	05.2023 r.
PROJEKTANT:	mgr inż. arch. DARIUSZ DYGUTOWICZ NR UP. POIA/055/2013
ZESPÓŁ PROJEKTOWY:	mgr inż. arch. AGATA RYMASZEWSKA EWA SZTABALA

OPRACOWANIE CHRONIONE PRAWEM AUTORSKIM