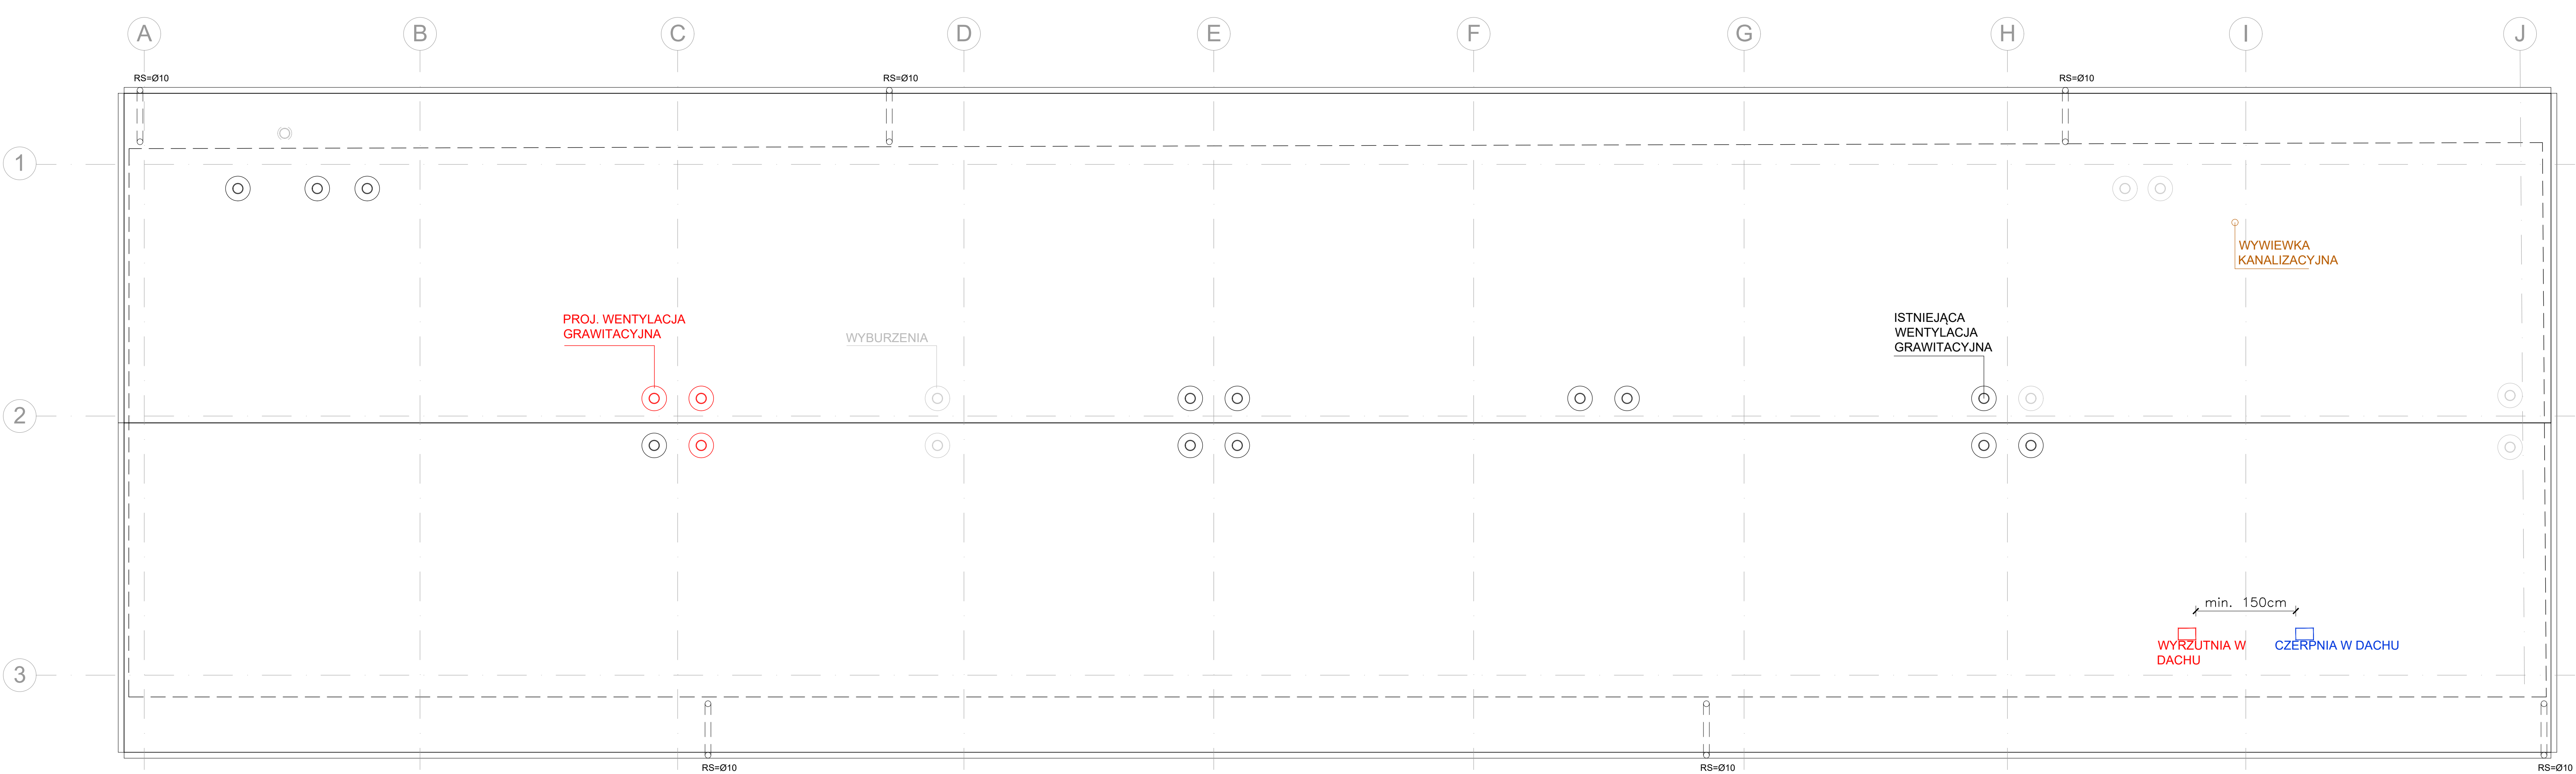


- LEGENDA**
- PROJEKTOWANE WYMIUROWANIA
 - ŚCIANY ISTNIEJĄCE
 - ZAKRES OBEJMUJĄCY DOCIEPLENIE DACHU, WYMIANĘ WARSTW PODŁOGOWYCH ORAZ DOCIEPLENIE ŚCIAN ZEWNĘTRZNYCH
 - PROJEKTOWANA JEDN. KLIMATYZACJI TYPU SPLIT
 - PROJEKTOWANA JEDNOSTKA ZEWNĘTRZNA KLIMATYZACJI
 - PROJEKTOWANA KURTyna POWIETRZNA
 - PROJEKTOWANE GRZEJNIKI
 - PROJEKTOWANA CZERPNIĄ
 - PROJEKTOWANA WYRZUTNIA
 - PROJEKTOWANY PION KANALIZACYJNY
 - PROJEKTOWANA KRATKA KANALIZACYJNA
 - PROJEKTOWANA WENTYLACJA GRAWITACYJNA
 - ISTNIEJĄCA WENTYLACJA GRAWITACYJNA
 - ISTNIEJĄCY ZEST. WODOMIERZOWY

- ±0.00= 17.00 m n.p.m.
- UWAGA
1. WSZYSTKIE WYMIARY NALEŻY SPRAWDZIĆ NA BUDOWIE
2. PROJEKT ZOSTAŁ SPORZĄDZONY W OPARCIU O INWENTARYZACJĘ ORAZ MAPĘ ZASADNICZĄ. Z PRZYCZYŃ TECHNICZNYCH NIE WSZYSTKIE ELEMENTY BYŁY MOŻLIWE DO ZMIERZENIA. WYMIARY ORAZ KOTY WYSOKOŚCIOWE MOGĄ SIĘ NIEZNACZNIE RÓŻNIĆ OD RZECZYWISTYCH. RÓŻNICE TE MOGĄ WYNIKAĆ Z RÓŻNYCH GRUBOŚCI ŚCIAN, WYSOKOŚCI STROPÓW, NIERÓWNOŚCI I KRZYWIZN ŚCIAN.
- KĄDZY NIEZGODNY POMIAR WYSOKOŚCI W PRZESKROJU BĄDŹ POZIOMY NA RZUTACH WERYFIKOWAĆ NA BUDOWIE W UZGODNIENIU Z PROJEKTANTEM.
3. WSZELKIE ZAŁOŻENIA DOT. INSTALACJI I KONSTRUKCJI NALEŻY WERYFIKOWAĆ ZE STANEM ISTNIEJĄCYM.
4. W PRZYPADKU STWIERDZENIA NIEZGODNOŚCI NA BUDOWIE W STOSUNKU DO ZAŁOŻEŃ PROJEKTOWYCH NALEŻY POWIADOMIĆ NIEZWŁOŻNIE PROJEKTANTA
5. WSZELKIE ZMIANY NALEŻY KONSULTOWAĆ Z PROJEKTANTEM
6. O RÓŻNIEŻNOŚCIACH W DOKUMENTACJI NALEŻY POWIADOMIĆ PROJEKTANTA
7. PRZED ZAMÓWIENIEM ŚLUSARKI OKIENNEJ NALEŻY UZGODNIĆ Z INWESTOREM KIERUNEK ORAZ SPOŚÓB OTWIERALNOŚCI KWATER OKIENNYCH
8. NALEŻY ZWERYFIKOWAĆ GRUBOŚCI ISTNIEJĄCYCH ŚCIAN ZEWNĘTRZNYCH ORAZ MATERIAŁ Z JAKIEGO SĄ WYKONANE. W PRZYPADKU JEŚLI ZAŁOŻENIA PROJEKTOWE SĄ NIEZGODNE Z RZECZYWISTOŚCIĄ, NALEŻY DOSTOSOWAĆ GRUBOŚĆ IZOLACJI I WSPÓŁCZYNNIK PRZENIKANIA CIEPŁA DO STANU ISTNIEJĄCEGO
9. NOWE WARSTWY PODŁOGOWE NALEŻY DOSTOSOWAĆ DO WYSOKOŚCI WARSTW ISTNIEJĄCYCH
10. DOKUMENTACJA NIE STANOWI PROJEKTU BUDOWLANEGO, TECHNICZNEGO ANI WYKONAWCZEGO. SŁUŻY WYŁĄCZNIE DO CEŁÓW PRZEDSTAWIENIA KONSEPCJI ORAZ OGÓLNEGO ZARYSU PRAC KONIECZNYCH DO WYKONANIA CELEM SPORZĄDZENIA WYCENY.
11. DOKUMENTACJĘ NALEŻY ROZPATRYWAĆ RAZEM Z CZĘŚCIĄ OPISOWĄ

DDD.ARCHITEKCI
DARIUSZ DYGUTOWICZ
UL. MOGILSKA 11/17, 31-542 KRAKÓW
Tel. 733 03 03 20, biuro@dddarchitekci.pl
N I P : 868 - 161 - 41 - 08

INWESTOR:	ENERGA OŚWIECZENIE SP. Z O.O. 81-089 SÓPOT, UL. ARTURA GROTTGERA 7
NAZWA INWESTYCJI:	PRZEBUDOWA BUDYNKÓW BIUROWEGO I BIUROWO-GARAŻOWO-MAGAZYNOWEGO NA DZ. NR 121/6 OBR. 0004 W MIEJSCOWOŚCI KARLINO
ADRES:	UL. MONIUSZKI 8A, 78-230 KARLINO DZ. NR: 121/6 OBR. 0004 JEDN. EWID. 320103_4.0004.121/6

TREŚĆ:	BUDYNEK BIUROWO-GARAŻOWO-MAGAZYNOWY WIDOK POŁĄCI DACHOWYCH INSTALACJE SANITARNE, WENTYLACJA
BRANŻA:	ARCHITEKTURA
FAZA:	DOKUMENTACJA PROJEKTOWA DO WYCEN
NR ARKUSZA:	I.G2
SKALA:	1:50
DATA:	05.2023 r.

PROJEKTANT:	mgr inż. arch. DARIUSZ DYGUTOWICZ NR UP. POIA/055/2013
ZESPÓŁ PROJEKTOWY:	mgr inż. arch. AGATA RYMASZEWSKA EWA SZTARBAŁA