


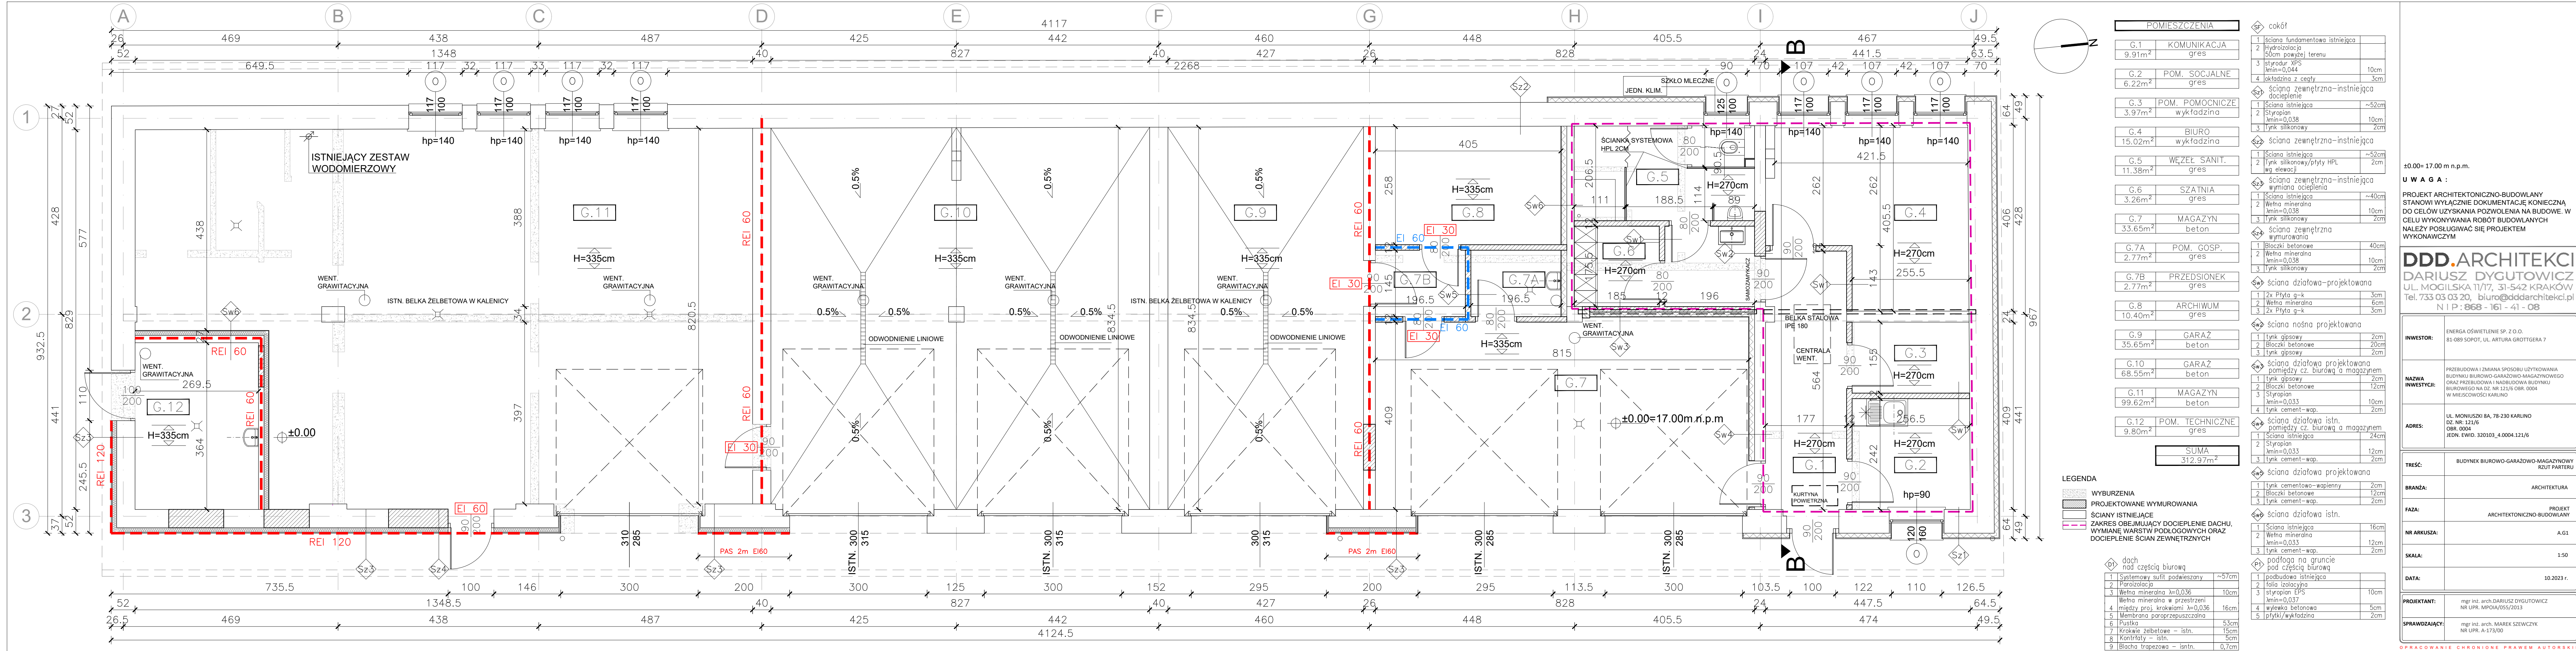

U W A G A :

PROJEKT ARCHITEKTONICZNO-BUDOWLANY
STANOWI WYŁĄCZNIE DOKUMENTACJĘ KONIECZNĄ
DO CEŁÓW UZYSKANIA POZWOLENIA NA BUDOWĘ. W
CELU WYKONYWANIA ROBÓT BUDOWLANYCH
NALEŻY POSŁUGIWAĆ SIĘ PROJEKTEM
WYKONAWCZYM

DDD.ARCHITEKCI
DARIUSZ DYGIETOWICZ
UL. MOGILSKA 11/17, 31-542 KRAKÓW
Tel. 733 03 03 20, biuro@dddarchitekci.pl
N | P: 868 - 161 - 41 - 08

INWESTOR:	ENERGA OŚWIECZENIE SP. Z O.O. 81-089 Sopot, ul. Artura Grottgera
------------------	---

**NAZWA
INWESTYCJI:** PRZEBUDOWA I ZMIANA SPOSOBU UŻYTKOWANIA
BUDYNKU BIUROWO-GARAŻOWO-MAGAZYNOWEGO
ORAZ PRZEBUDOWA I NADBUDOWA BUDYNKU
BIUROWEGO NA DZ. NR 121/6 OBR. 0004
W MIEJSCOWOŚCI KARLINO

ADRES:	UL. MONIUSZKI 8A, 78-230 KARLINO DZ. NR: 121/6 OBR. 0004 JEDN. EWID. 320103_4.0004.121/6
---------------	---

TREŚĆ:	BUDYNEK BIUROWO-GARAŻOWO-M
---------------	----------------------------

BRANŽA:	AR
---------	----

FAZA:	ARCHITEKTONICZNO-I
-------	--------------------

NR ARKUSZA:	
-------------	--

STATUS:	

--	--

	NR UPR. MPOIA/055/2013
SPRAWDZAJĄCY:	mgr inż. arch. MAREK SZEWCZYK NR UPR. A-173/00