


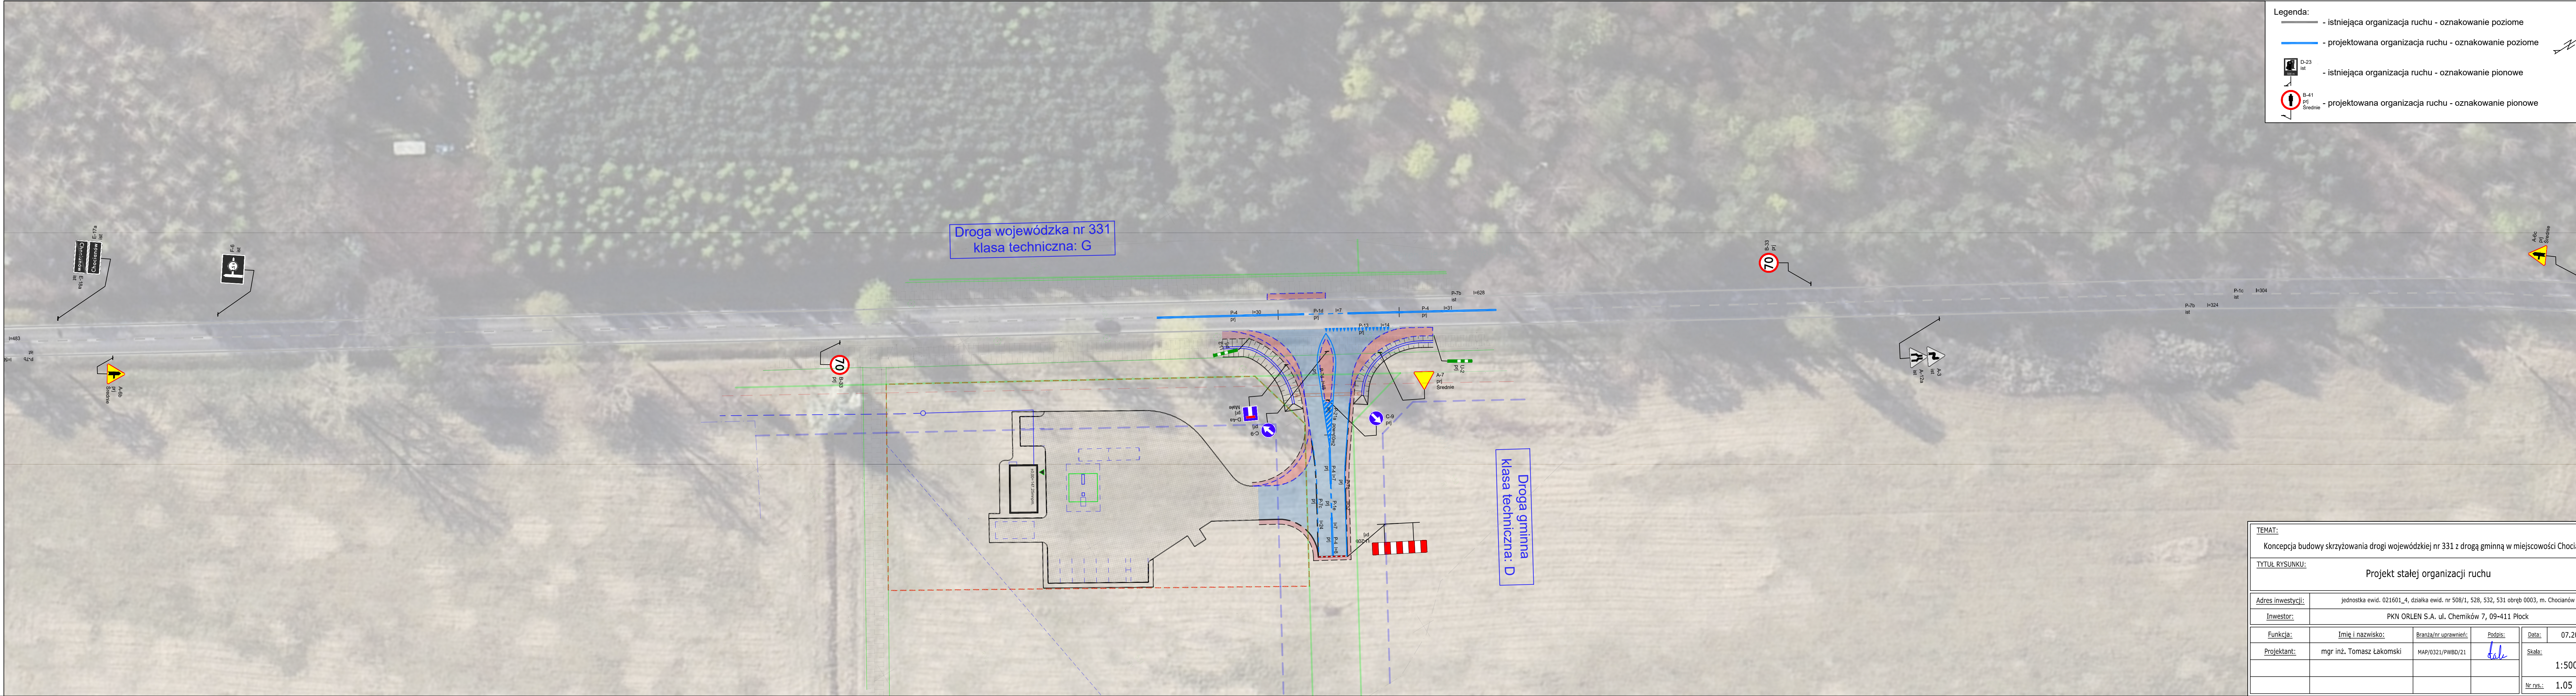

Legenda:

- istniejąca organizacja ruchu - oznakowanie poziome

- projektowana organizacja ruchu - oznakowanie poziome

D-23

ist

- istniejąca organizacja ruchu - oznakowanie pionowe

B-41

prj

Srednie

- projektowana organizacja ruchu - oznakowanie pionowe

TEMAT:					
Koncepcja budowy skrzyżowania drogi wojewódzkiej nr 331 z drogą gminną w miejscowości Chocianów					
TYTUŁ RYSUNKU:					
Projekt stałej organizacji ruchu					
Adres inwestycji:	jednostka ewid. 021601_4, działka ewid. nr 508/1, 528, 532, 531 obręb 0003, m. Chocianów				
Inwestor:	PKN ORLEN S.A. ul. Chemików 7, 09-411 Płock				
Funkcja:	Imię i nazwisko:	Branża/nr uprawnień:	Podpis:	Data:	07.2024 r.
Projektant:	mgr inż. Tomasz Łakomski	MAP/0321/PWBD/21	<i>Łak</i>	Skala:	1:500
Nr rys.:				1.05	