


Przebudowa sieci gazowej n/c w m. Kraków ul. Krótka, Krzywa

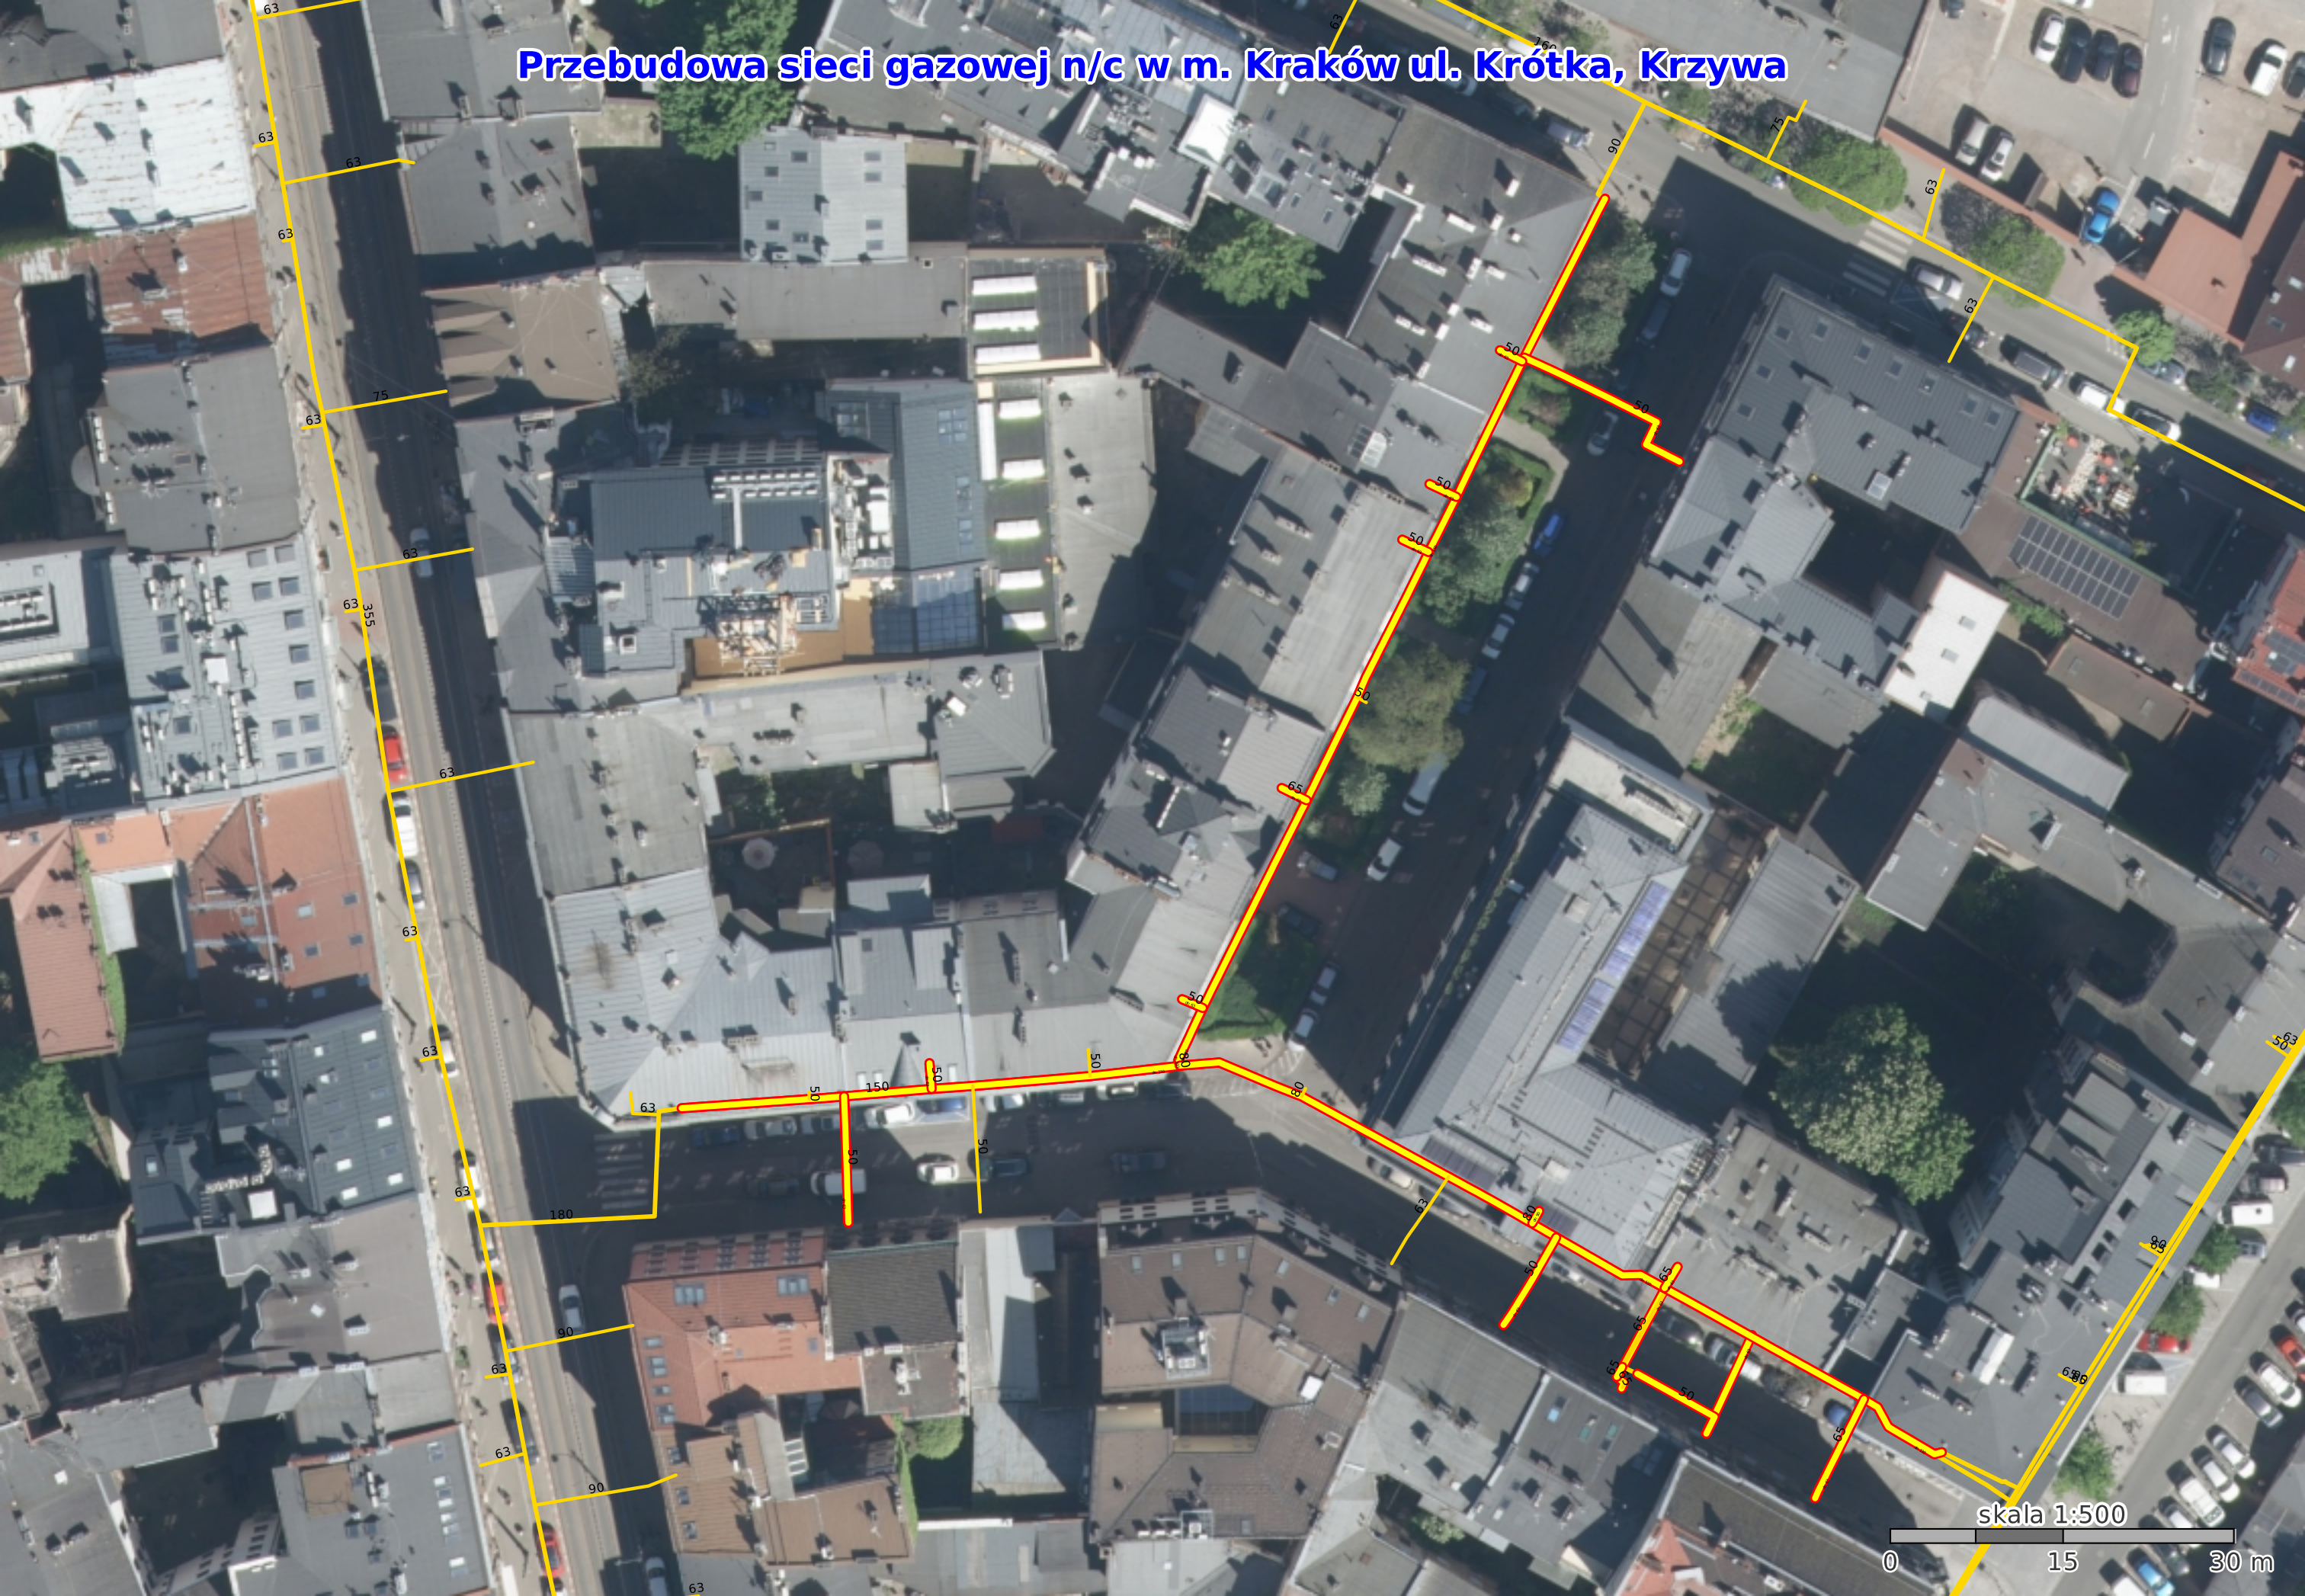

skala 1:500

