



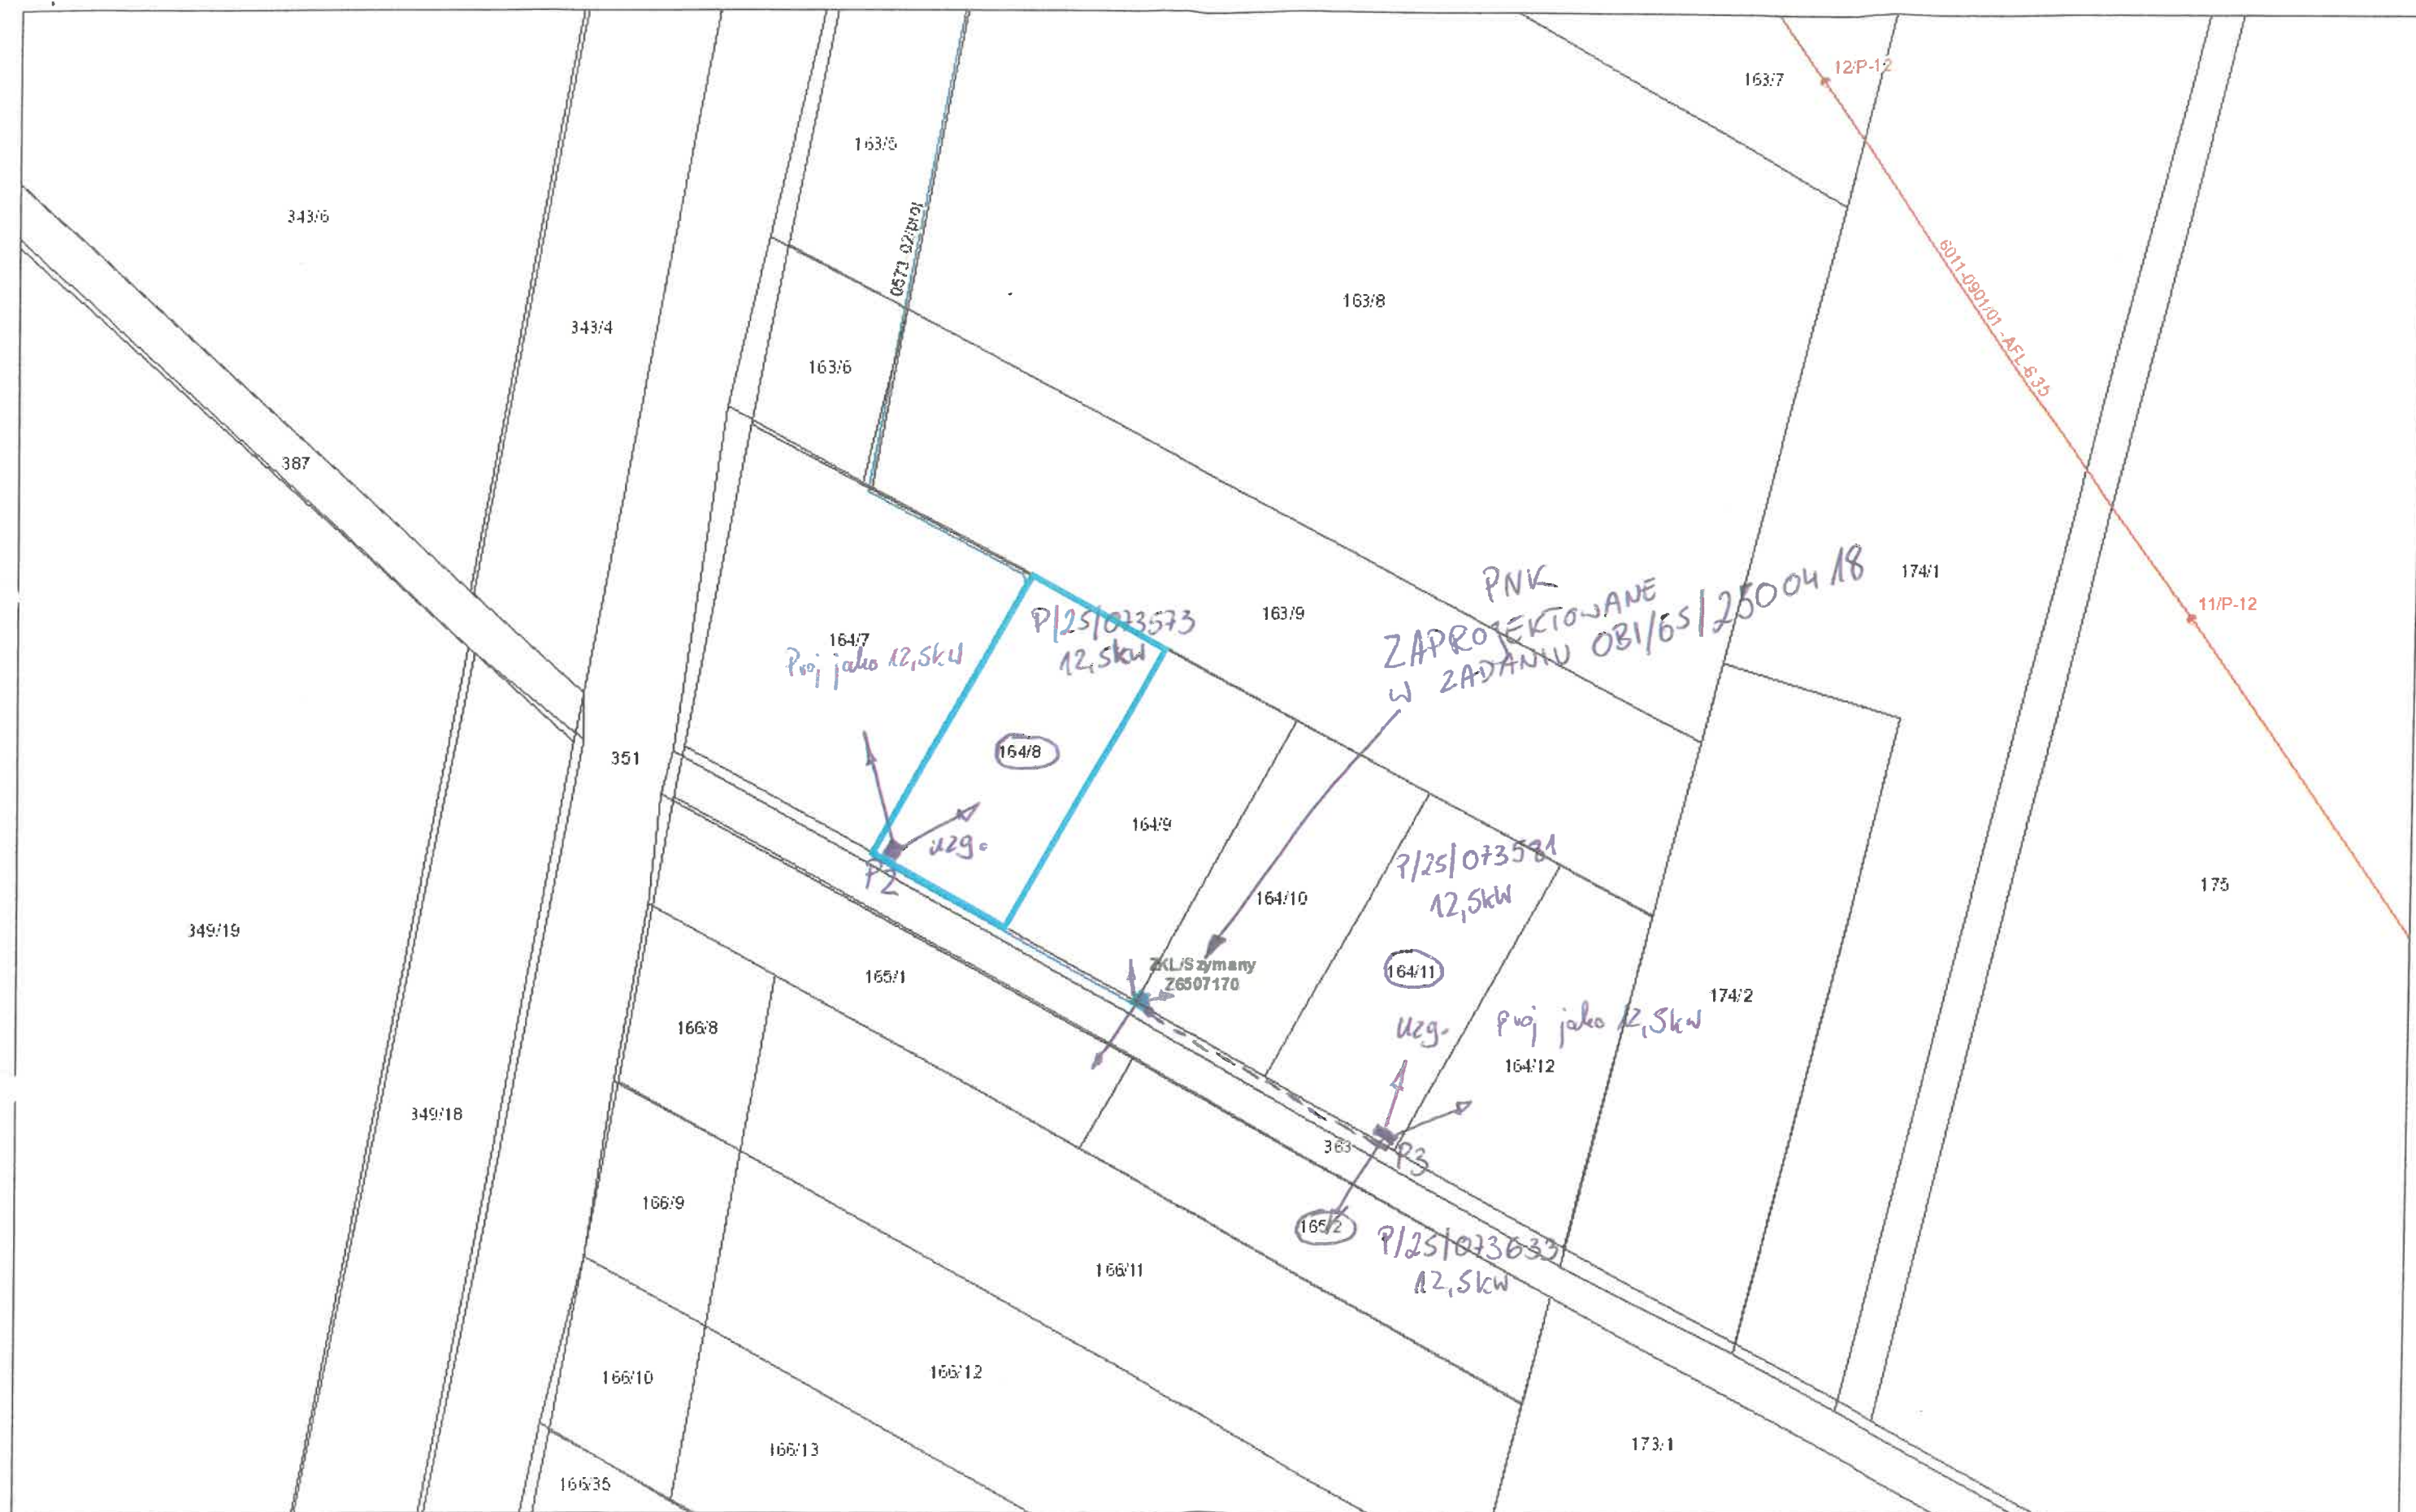

lutego 3, 2026

1:967

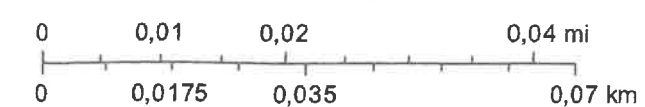

geodezyjny Szymany, gm. Szczytno.

28-163/9

ENERGA-OPERATOR SA
Oddział w Olsztynie
Biuro Dyspozytorni w Szarym ul. Półna 22

Uzgodnienie nr P/25/104358/1

Uzgodnienie stg lokalizację szafki złączowo-pomiarowej
zasilanej w energię elektryczną budynku
usiekalany polipropylenowy
na działce nr 160/1
w miejscowości Sypniewo

Lokalizacja ww. szafki
może ulec zmianie w przypadku braku możliwości uzyskania
przez ENERGA-OPERATOR SA Oddział w Olsztynie na etapie
opracowania dokumentacji technicznej zgody na budowę
sieci elektroenergetycznej zasilającej ww. obiekt. W przypadku
wystąpienia ww. sytuacji ENERGA-OPERATOR SA Oddział
w Olsztynie uzgodni zmianę lokalizacji szafki.



Technik ds. Przyłączeń
Marta Kaczuńska
8.X.2025

-164/11

PVC Ø160 L=20,00m
i=1%

28-164/12

Złącze elektroenergetyczne projektowane przez ZEO wraz z zalicznikowym przyłączem elektroenergetyczne nn YKY 5x10mm² dł. ok. 21,00m 1358

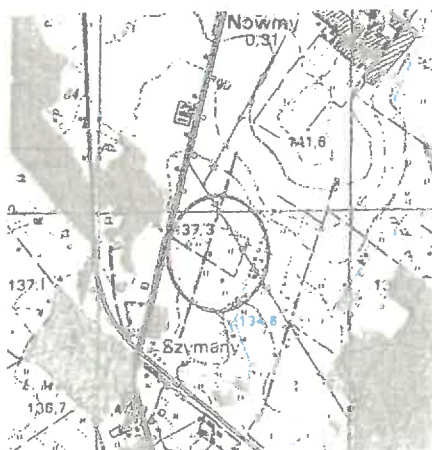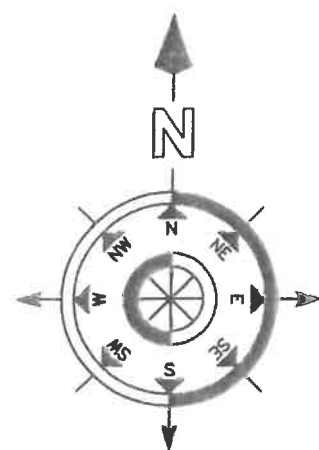

ORIENTACJA SKALA 1:25 000

[illegible]






Imię i nazwisko oraz nr uprawnień
zawodowych osoby reprezentującej organ

GEODETA UPRAWNIENI

Jan Szczęsny
2 100 345678, al. Piłsudskiego 36
tel. 011 23 532

USŁUGI GEODEZYJNE
Zofia Szczepaniak, Jan Szczepaniak
51-010 KAŹMIEŁA
ul. Turzynie 36, 12-100 Szczecino
tel. 604 123 522
745184434 REGON 141480000

LEGENDA

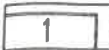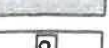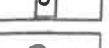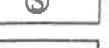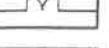- | | |
|---|---|
|  | - projektowany budynek mieszkalny jednorodzinny |
|  | - nieprzekraczalna linia zabudowy wg WZiZT |
|  | - projektowane wejście do budynku |
|  | - wjazd na teren działki |
|  | - liczba kondygnacji |
|  | - miejsce na kontenery na odpadki stałe |
|  | - projektowana nawierzchnia utwardzona z kostki betonowej |
|  | - projektowany bezodpływowy zbiornik na ścieki gospodarczo-bytowe |
|  | - projektowane ujęcie własne (na użytek własny, wydajności do 5m ³ /dobę, głębokości do 30m) |
|  | - projektowana brama wjazdowa i furtka |
|  | - projektowane przyłącze kanalizacji sanitarnej PCV Ø160mm |
|  | - projektowane przyłącze wodociągowe PE Ø32mm |
|  | - projektowane przyłącze energetyczne zalicznikowe kabel YKY 5x10mm ² |

Parametry techniczne; budynku mieszkalnego jednorodzinnego wg projektu typu "DOM W MALINÓWKACH 23 (G)" opracowanego przez Biuro Projektowe Archon z siedzibą 32-400 Mysłenice, ul. Słowackiego 86

- pow.zabudowy - 107,78 m²

- pow. użytkowa - 144,33m²

- kubatura - 698,32m³

PROJEKTOWANE RZĘDNE

0,00 = 136,52 m nrm - proj. poziom posadzki parteru

0,32 = 136,20 m nrm - proj.poziom terenu

0,62 = 135,90 m nrm - istniejący poziom terenu

UWAGA:

W projekcie zagospodarowania budynek został naniesiony w obrysie rzutu parteru.

NAZWA OBIEKTU	Budynek mieszkalny jednorodzinny wg projektu "DOM w MALINÓWKACH 23(G)" wraz z infrastrukturą techniczną		NR RYSUNKU 1
TYTUŁ RYSUNKU	Projekt zagospodarowania działki		SKALA 1:500
IMIE i NAZWISKO PROJEKTANTA oraz NUMER UBRAWNIEŃ BUDOWLANYCH		DATA SPORZADZENIA	PODPIS PROJEKTANTA
Architektura:	inż. Teresa Siemiątkowska upr. nr 87/91/OL	10.2025r.	
opracował:	tech. Edward Siemiątkowski	10.2025r.	
Branża sanitarna:	inż. Marcin Kopeć upr. nr WAM/0038/POOS/18	10.2025r.	
Branża elektryczna:	tech. elektryk Adam Szczepaniak upr. nr 87/91/OL	10.2025r.	

geodezyjny Szymany, gm. Szczytno.

Uzgodnienie nr 3125/04 3543
Uzgodnia się lokalizację szafki złączowo-pomiarowej
Zasilającej w energię elektryczną budynek
mieszkalny podrozdziowy
na działce nr 164/8
w miejscowości Szymbark
gm. Kcynia
Lokalizacja ww. szafki
może ulec zmianie w przypadku braku możliwości uzyskania
przez ENERGIA-OPERATOR SA Oddział w Olsztynie na etapie
opracowania dokumentacji technicznej zgody na budowę
stacji elektroenergetycznej zasilającej ww. obiekt. W przypadku
wystąpienia ww. sytuacji ENERGIA-OPERATOR SA Oddział
w Olsztynie uzgodni zmianę lokalizacji szafki.

8-X-20251

28-165/2

LEGENDA

- | | |
|--|--|
| | - projektowany budynek mieszkalny jednorodzinny |
| | - nieprzekraczalna linia zabudowy wg WZiZT |
| | - projektowane wejście do budynku |
| | - wjazd na teren działki |
| | - liczba kondygnacji |
| | - miejsce na kontenery na odpadki stałe |
| | - projektowana nawierzchnia utwardzona z kostki betonowej |
| | - projektowany bezodpływowy zbiornik na ścieki gospodarczo-bytowe |
| | - projektowane ujęcie własne (na użytek własny, wydajności do 5m3/dobę, głębokości do 30m) |
| | - projektowana brama wjazdowa i furtka |
| | - projektowane przyłącze kanalizacji sanitarnej PCV Ø160mm |
| | - projektowane przyłącze wodociągowe PE Ø32mm |
| | - projektowane przyłącze energetyczne zalicznikowe kabel YKY 5x10mm ² |

Parametry techniczne, budynku mieszkalnego jednorodzinnego wg projektu typu "DOM W MALINÓWKACH 31 (G)" opracowanego przez Biuro Projektowe Archon z siedzibą 32-400 Myslenice, ul. Słowackiego 86

- pow.zabudowy - 110,43 m²
- pow.użytkowa - 145,93m²
- kubatura - 746,44m³

PROJEKTOWANE RZĘDNE

0,00 = 137,02 m n.p.m. - proj. poziom posadzki parteru
0,32 = 136,70 m n.p.m. - proj. poziom terenu
0,52 = 136,50 m n.p.m. - istniejący poziom terenu


UWAGA:

W projekcie zagospodarowania budynek został naniesiony w obrysie rzutu parteru.

NAZWA OBIEKTU	Budynek mieszkalny jednorodzinny wg projektu "Dom w Malinówkach 31(G)" wraz z infrastrukturą techniczną		NR RYSUNKU 1
TYTUŁ RYSUNKU	Projekt zagospodarowania działki		SKALA 1:500
IMIE i NAZWISKO PROJEKTANTA oraz NUMER UBRAWNIEŃ BUDOWLANYCH		DATA SPORZADZENIA	PODPIS PROJEKTANTA
Architektura:	inż. Teresa Siemiątkowska upr. nr 87/91/OŁ	10.2025r.	
opracował:	tech. Edward Siemiątkowski	10.2025r.	
Branża sanitarna:	inż. Marcin Kopeć upr. nr WAM/0038/POOS/18	10.2025r.	
Branża elektryczna:	tech. elektryk Adam Szczepaniak upr. nr 87/91/OŁ	10.2025r.	

geodezyjny Szymany, gm. Szczytno.

LEGENDA

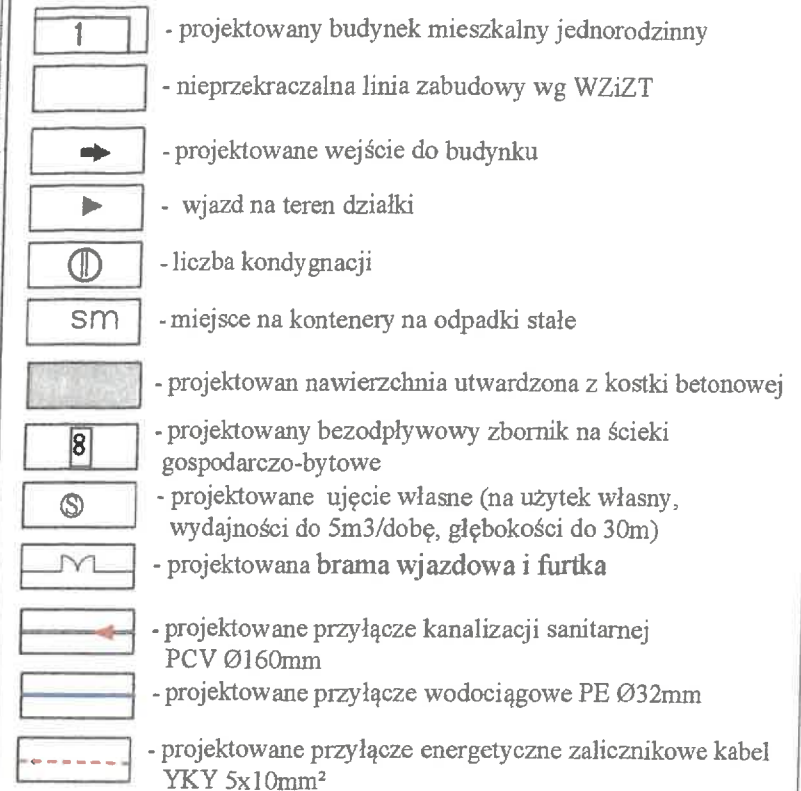

- pow.zabudowy - 109,20 m²
- pow.użytkowa - 105,16m²
- kubatura - 637,45m³

0,00 = 136,68 m npm - proj. poziom posadzki parteru
0,48 = 136,20 m npm - proj. poziom terenu
0,88 = 135,80 m npm - istniejący poziom terenu

W projekcie zagospodarowania budynek został naniesiony w obrysie rzutu parteru.

NAZWA OBIEKTU	Budynek mieszkalny jednorodzinny wg projektu "Dom w Migdałwej 6" wraz z infrastrukturą techniczną		NR RYSUNKU 1
TYTUŁ RYSUNKU	Projekt zagospodarowania działki		SKALA 1:500
IMIE i NAZWISKO PROJEKTANTA oraz NUMER UBRAWNIEN BUDOWLANYCH		DATA SPORZADZENIA	PODPIS PROJEKTANTA
Architektura:	inż. Teresa Siemiątkowska upr. nr 87/91/OL	10.2025r.	
opracował:	tech. Edward Siemiątkowski	10.2025r.	
Branża sanitarna:	inż. Marcin Kopeć upr. nr WAM/0038/POOS/18	10.2025r.	
Branża elektryczna:	tech. elektryk Adam Szczepaniak upr. nr 87/91/OL	10.2025r.	